




Finanziato
dall'Unione europea
NextGenerationEU

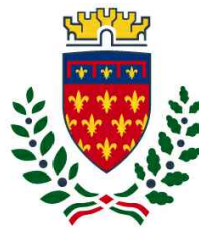

comune di
PRATO

Codice Fiscale: 84006890481

Progetto

PNRR - M2C2 I 4.1.1 - Ciclovie turistiche

"CICLOVIA TURISTICA NAZIONALE DEL SOLE" VERONA-FIRENZE

TRONCO 2: PISTOIA - CAMPI BISENZIO

LOTTO 3: PRATO

CUP: C31B22001650004

Oggetto

Progetto: Planimetria e sezioni

Fase

Progetto Definitivo linea tecnica

Servizio **Servizio Mobilità e Infrastrutture**


Dirigente del servizio **Arch. Riccardo Pallini**

Responsabile Unico del Procedimento **Geom. Gerarda Del Reno**







Elaborato: SOLE2_21-35_D_3_2.1_C

Scala: **varie**



Spazio riservato agli uffici:

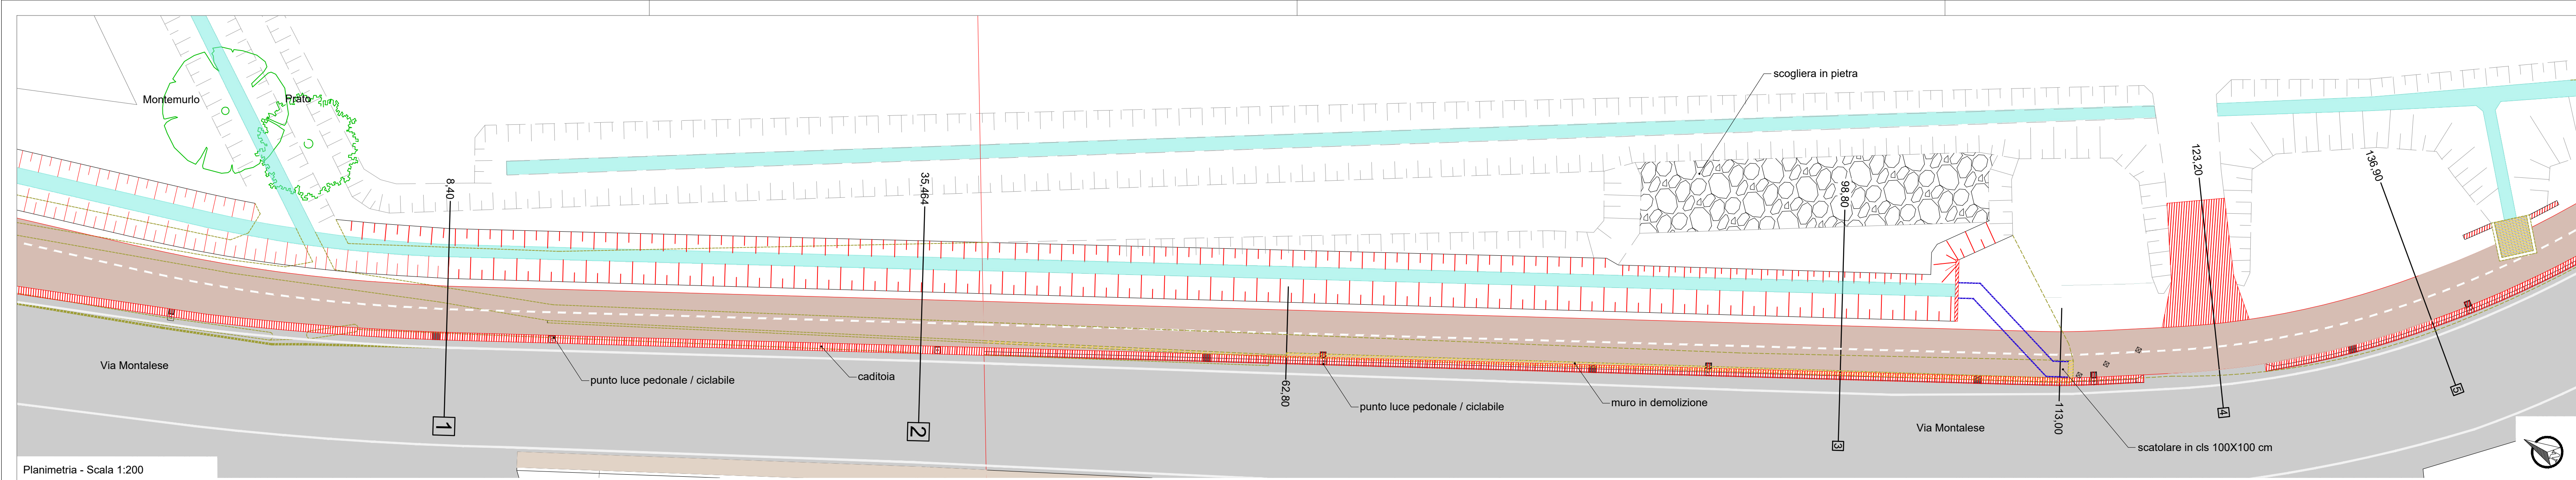

Planimetria - Scala 1:200

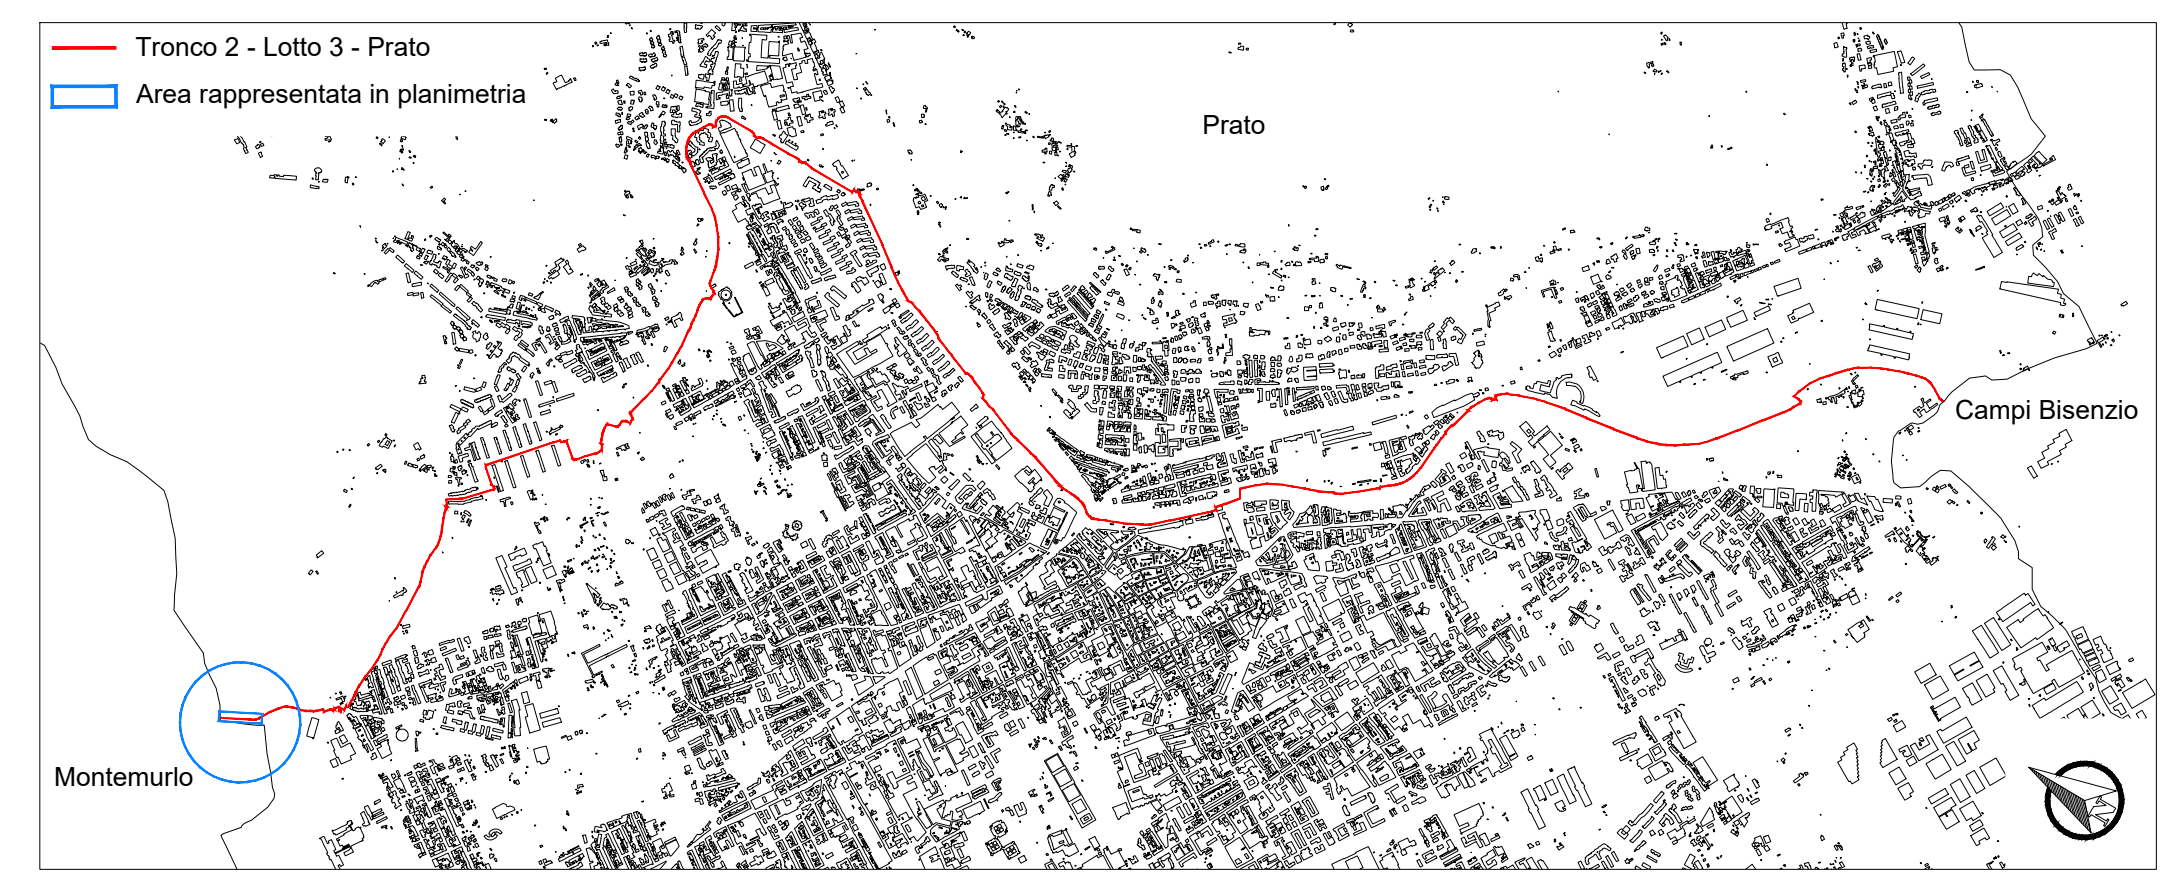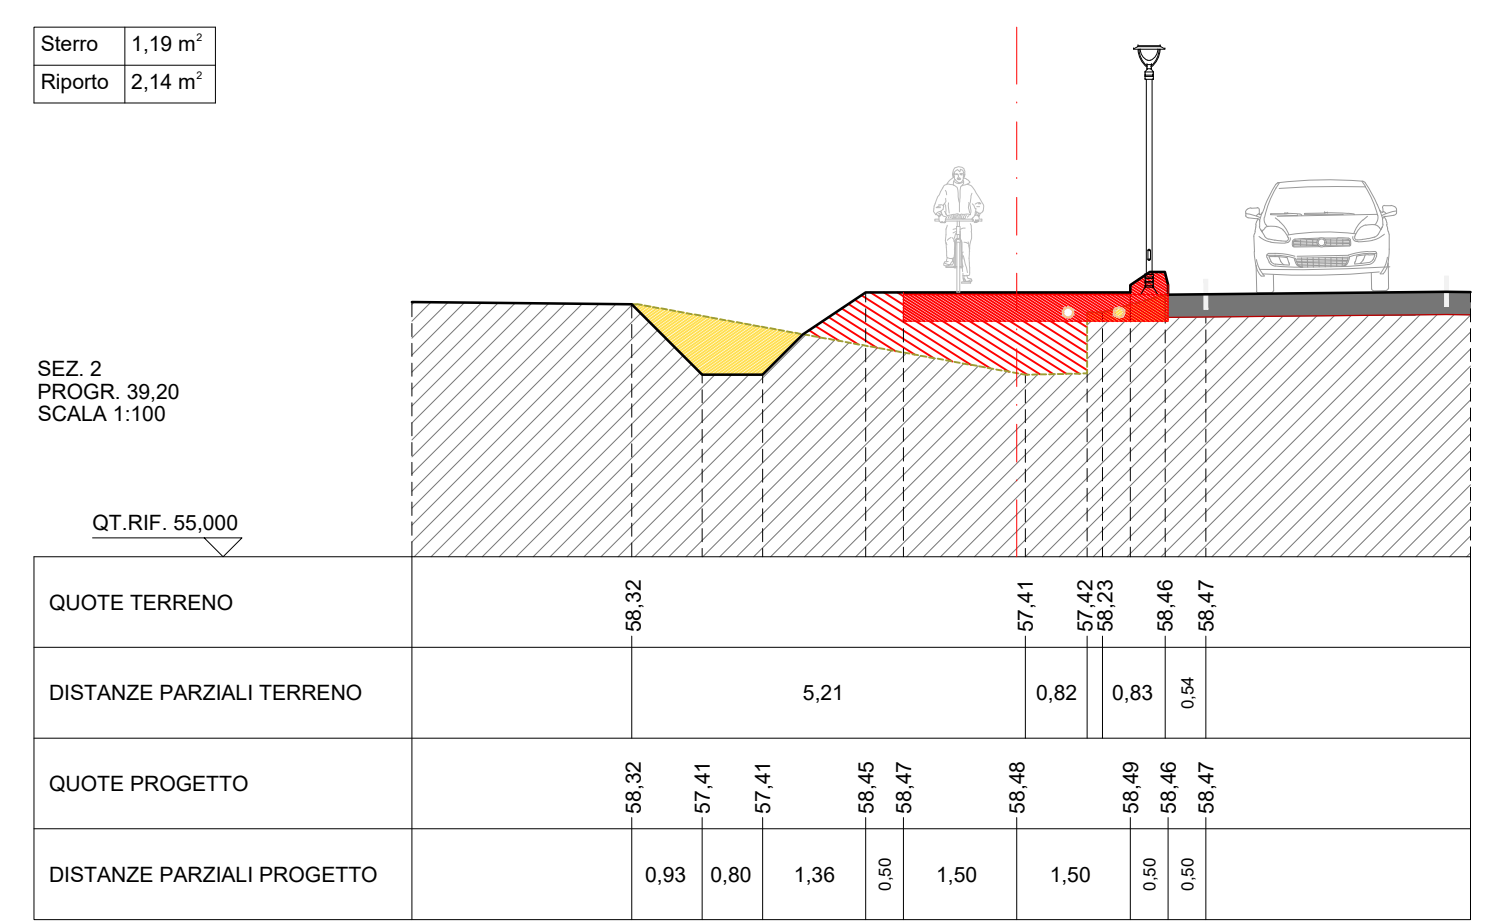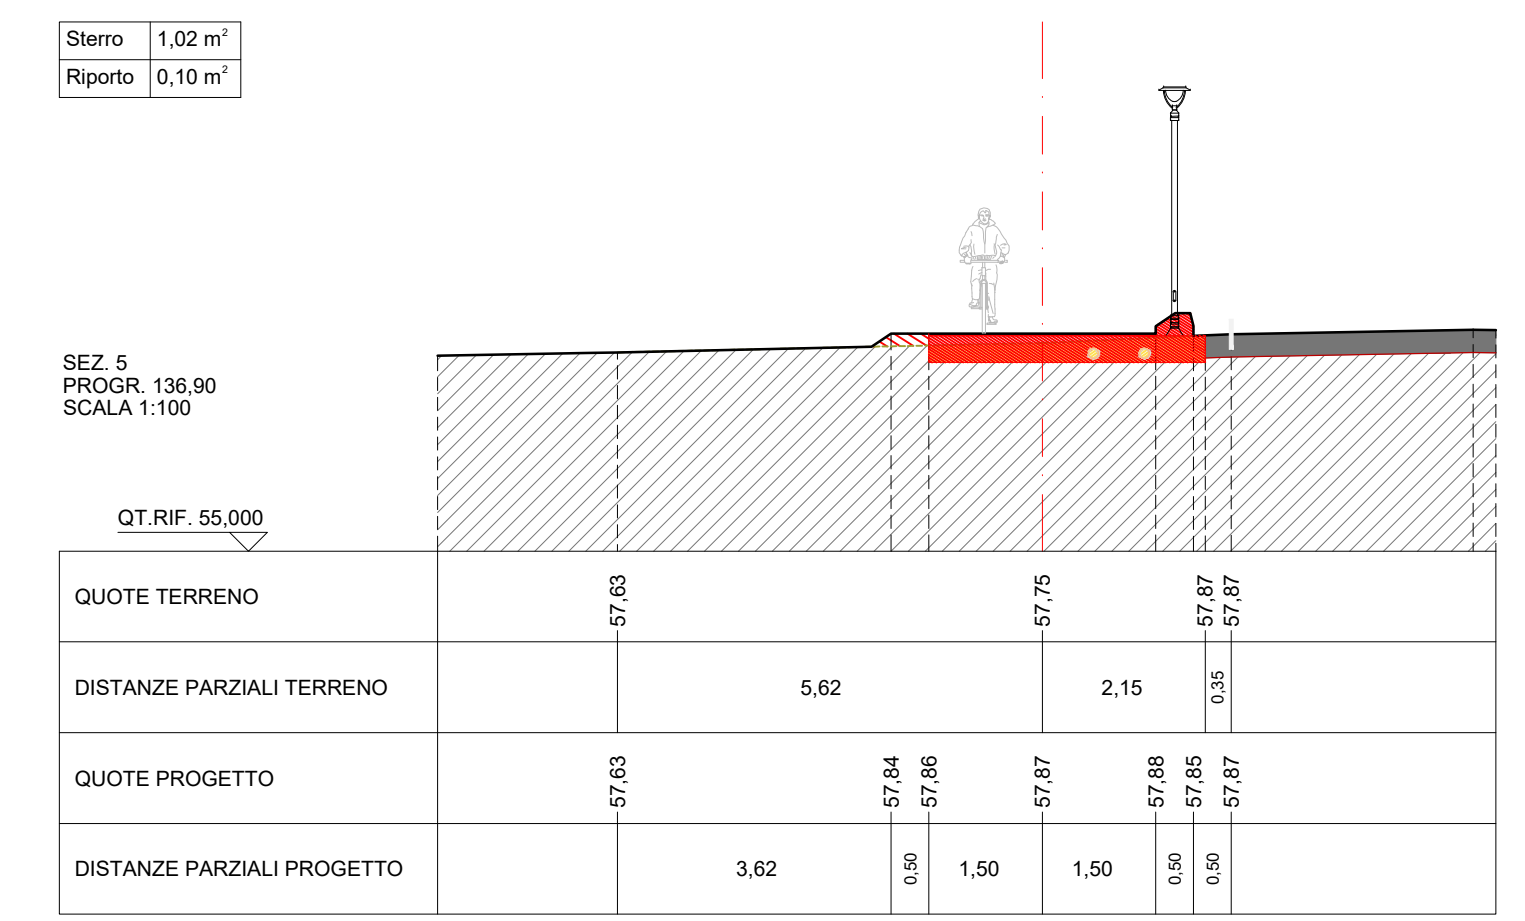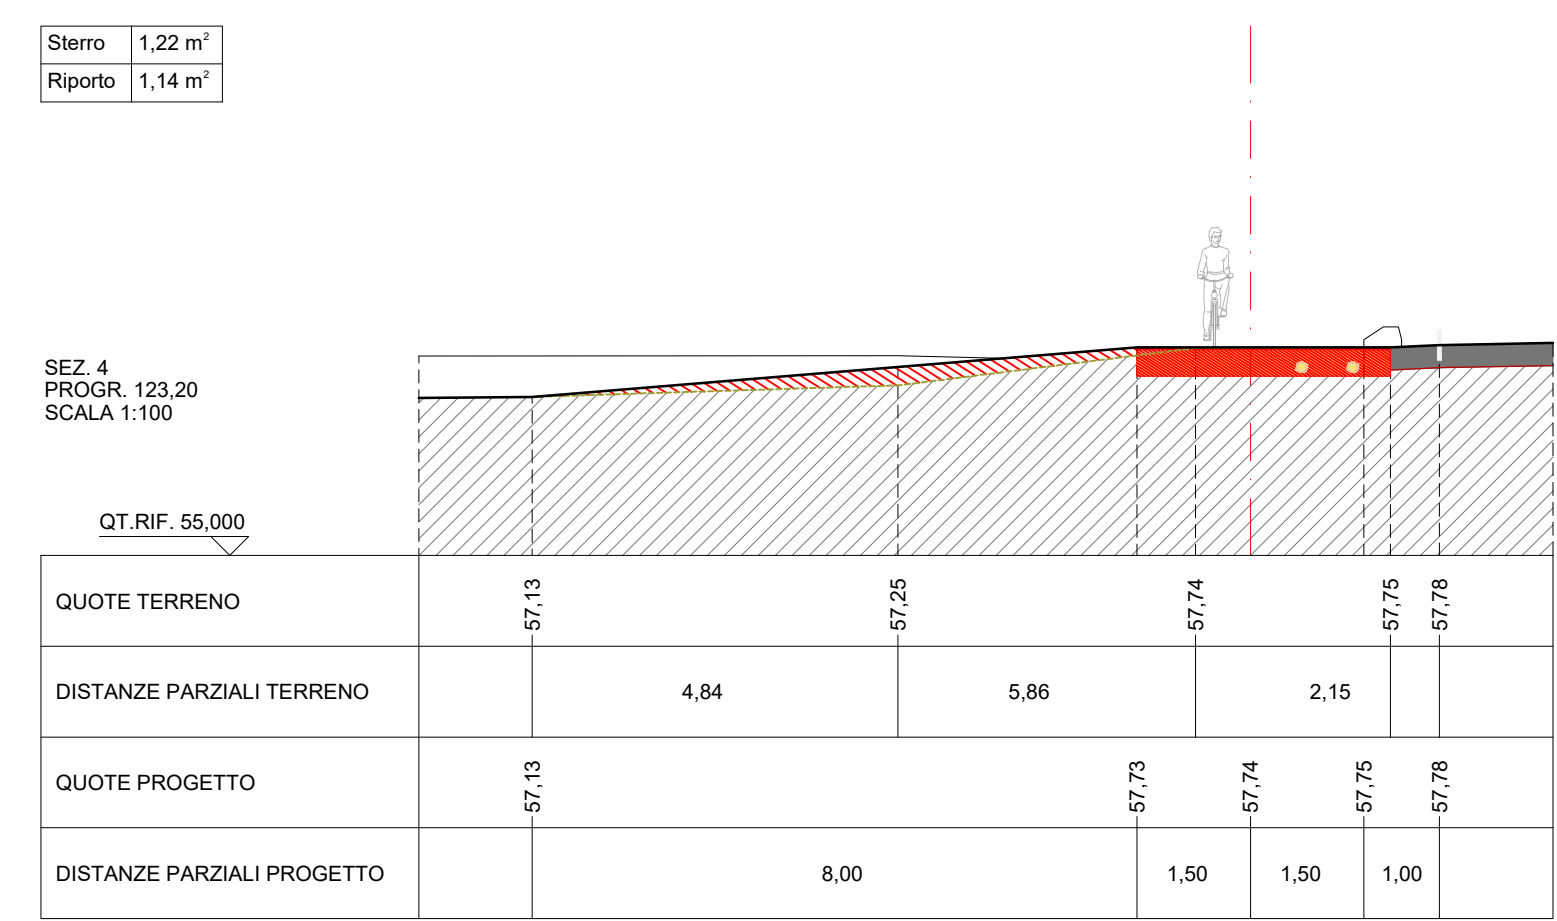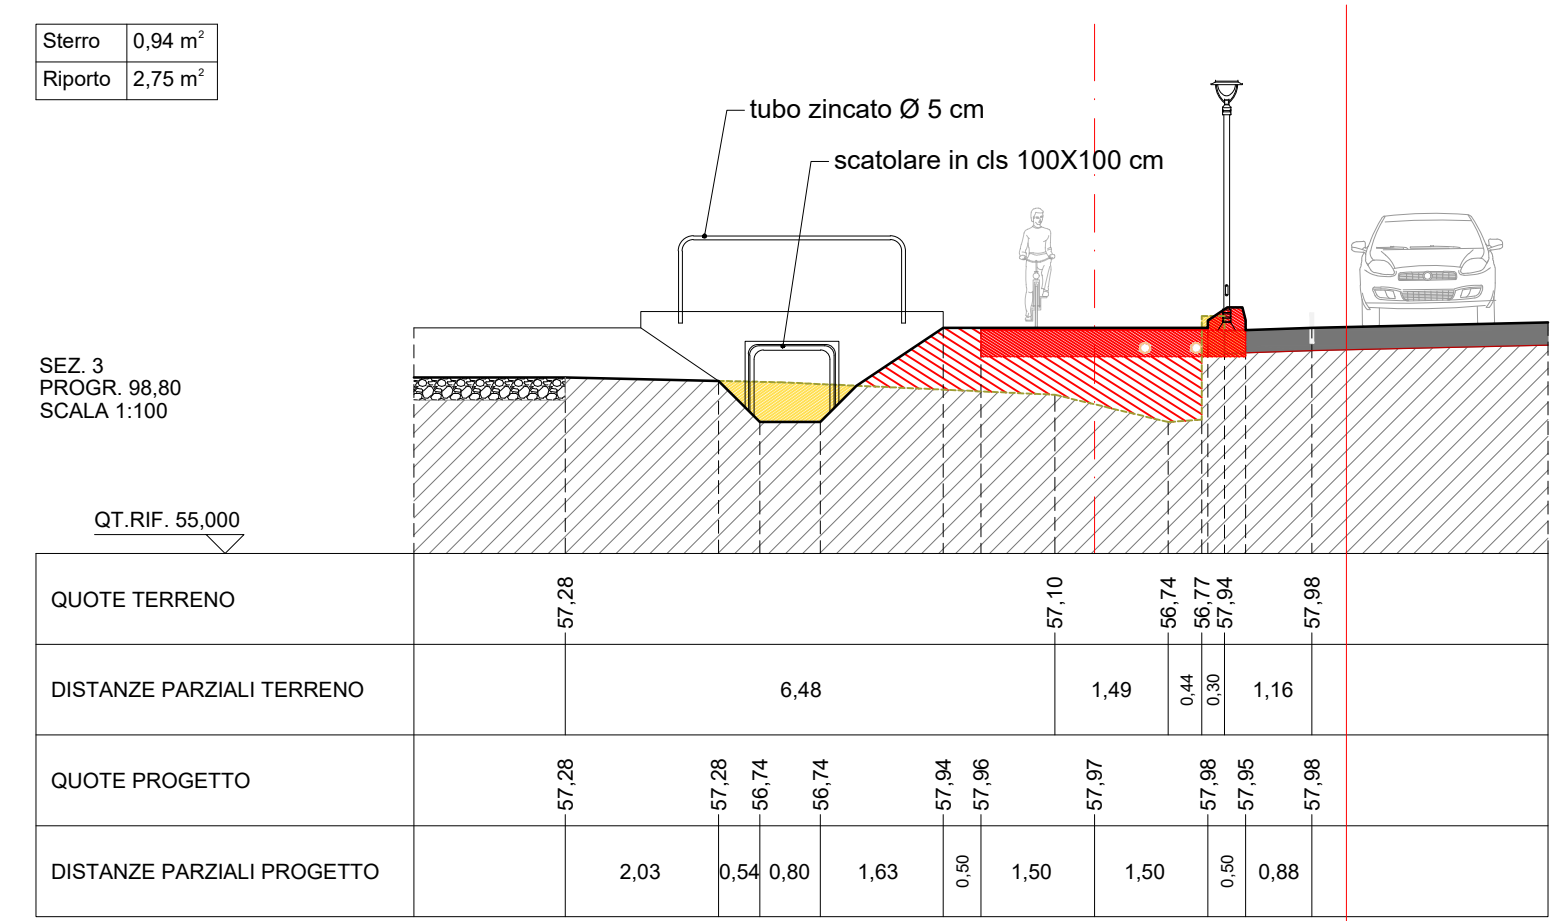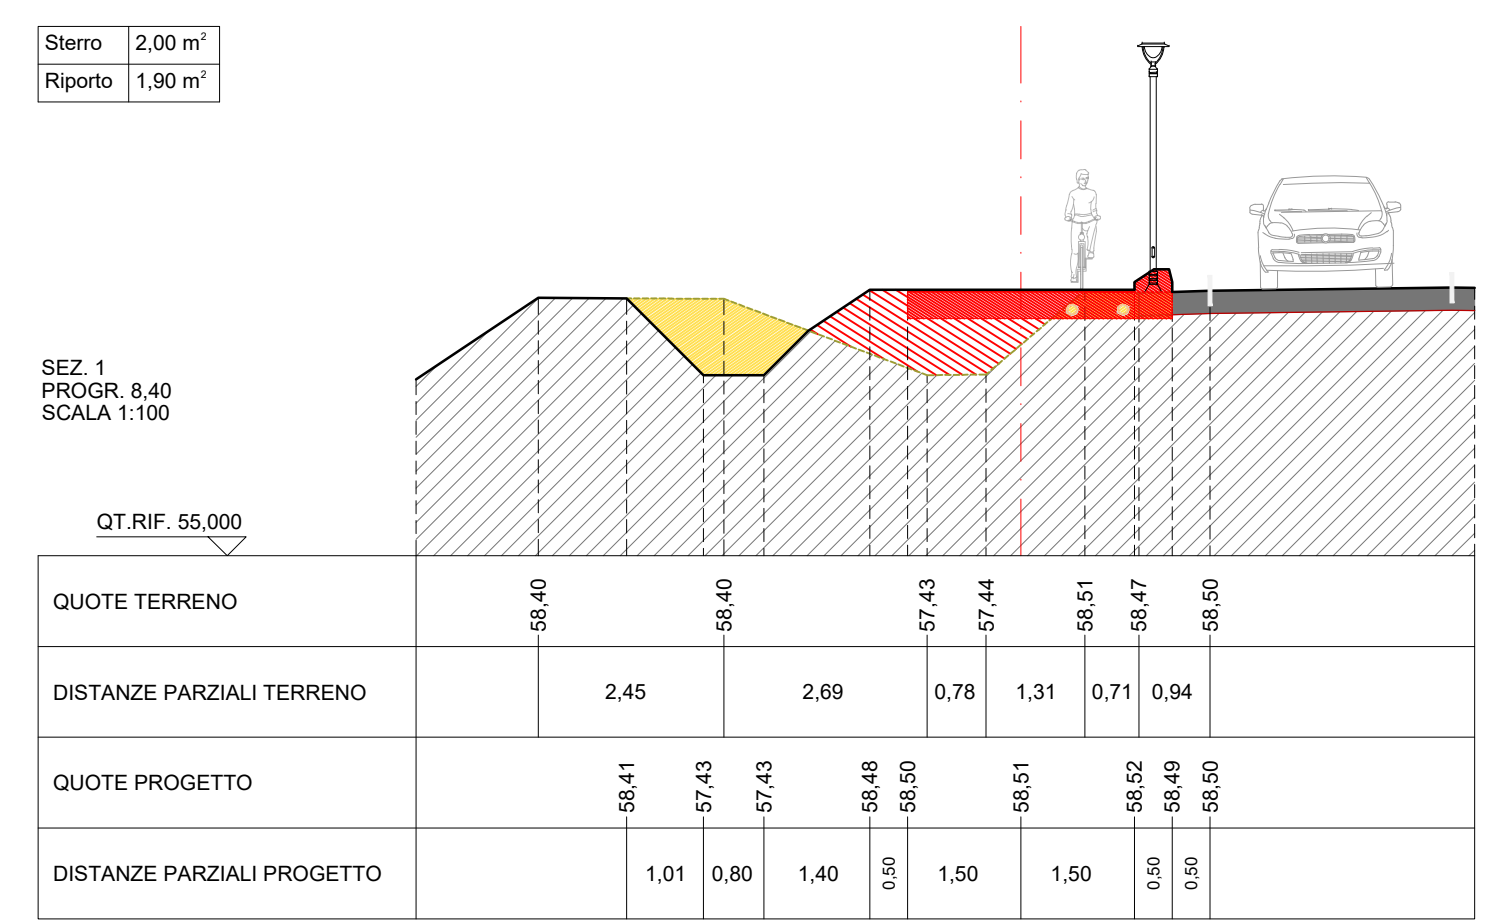

- Legenda Stato di fatto
- edifici esistenti
 - viabilità in asfalto
 - viabilità in ghiaia e/o sterrato
 - ciclabile esistente
 - marciapiedi / percorsi pedonali
 - pavimentazione in masselli
 - attraversamenti pedonali
 - attraversamenti pedonali-ciclabili
 - muricci di recinzione
 - recinzioni in rete metallica
 - staccionata in legno
 - guard-rail
 - cassetta/armadietto utenze (enel-gasmetano-telecom)
 - cordoli spartitraffico in calcestruzzo
 - scarpate
 - verde
 - punto luce stradale
 - punto luce pedonale / ciclabile
 - caditoie stradali
 - chiusini metallici
 - chiusini fognatura
 - alberature
 - siepe
 - corsi d'acqua / fossi
 - quote altimetriche assolute

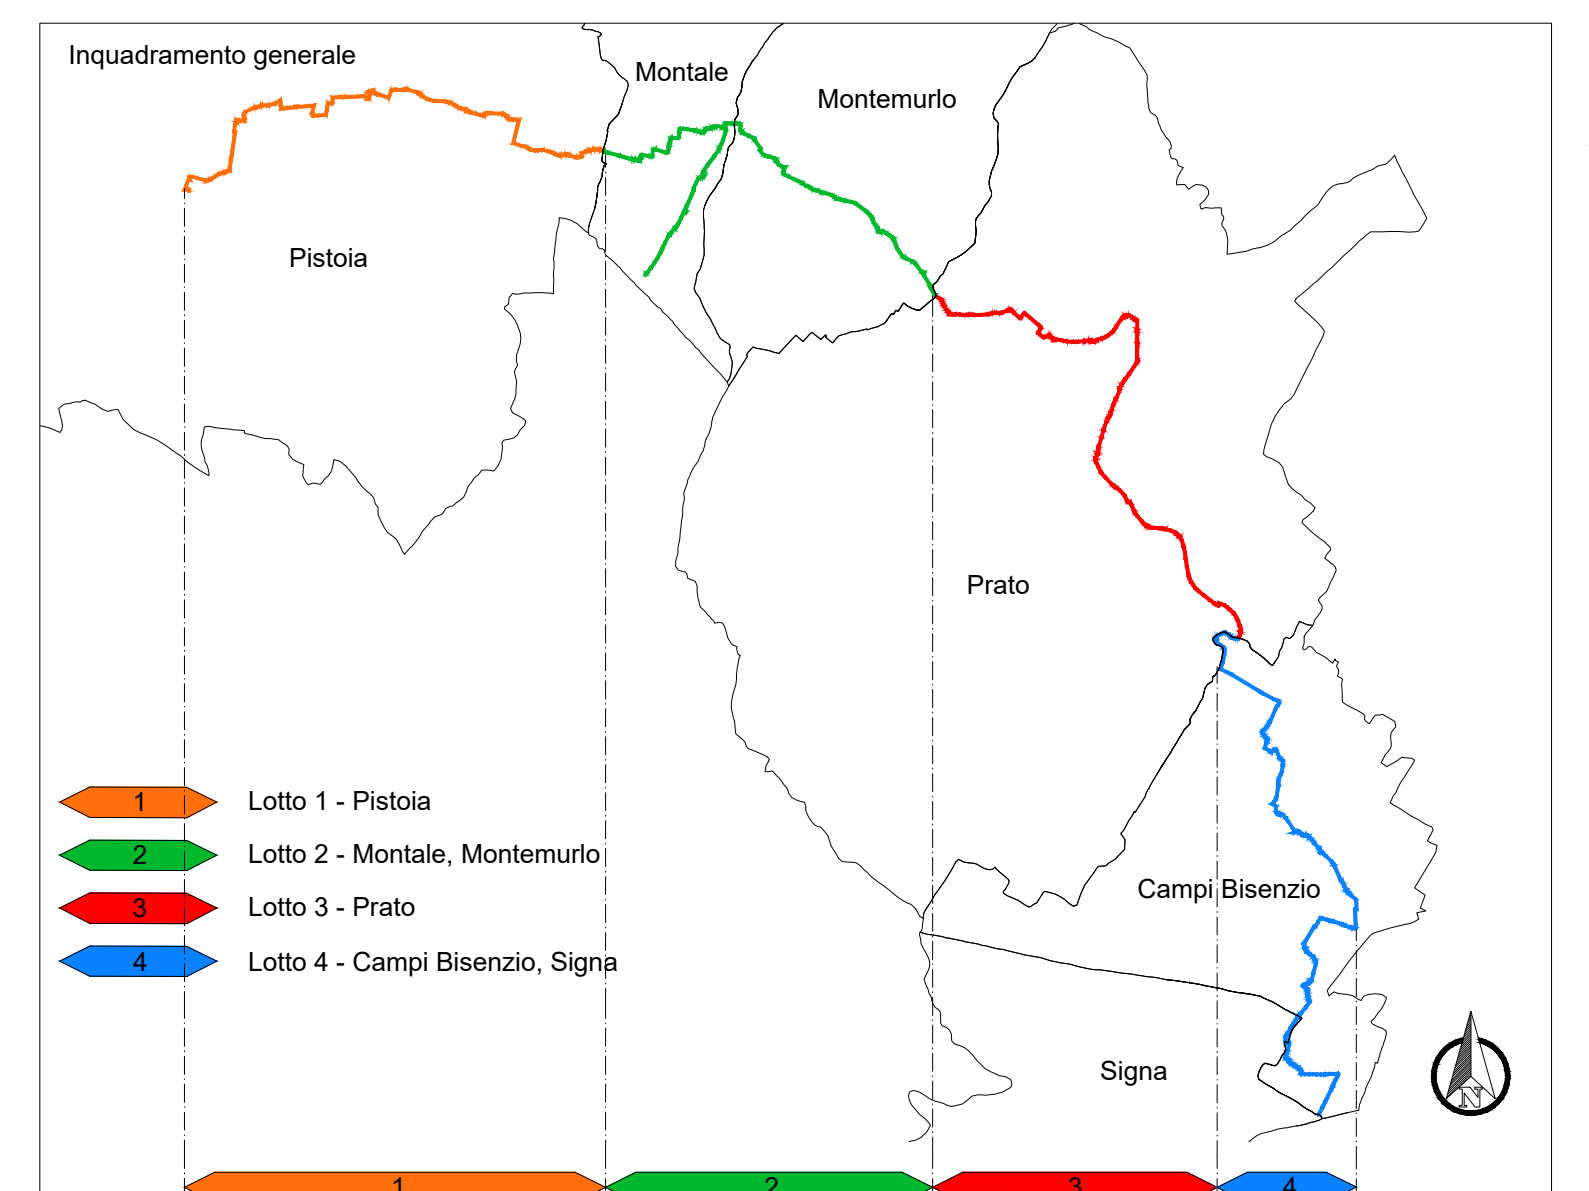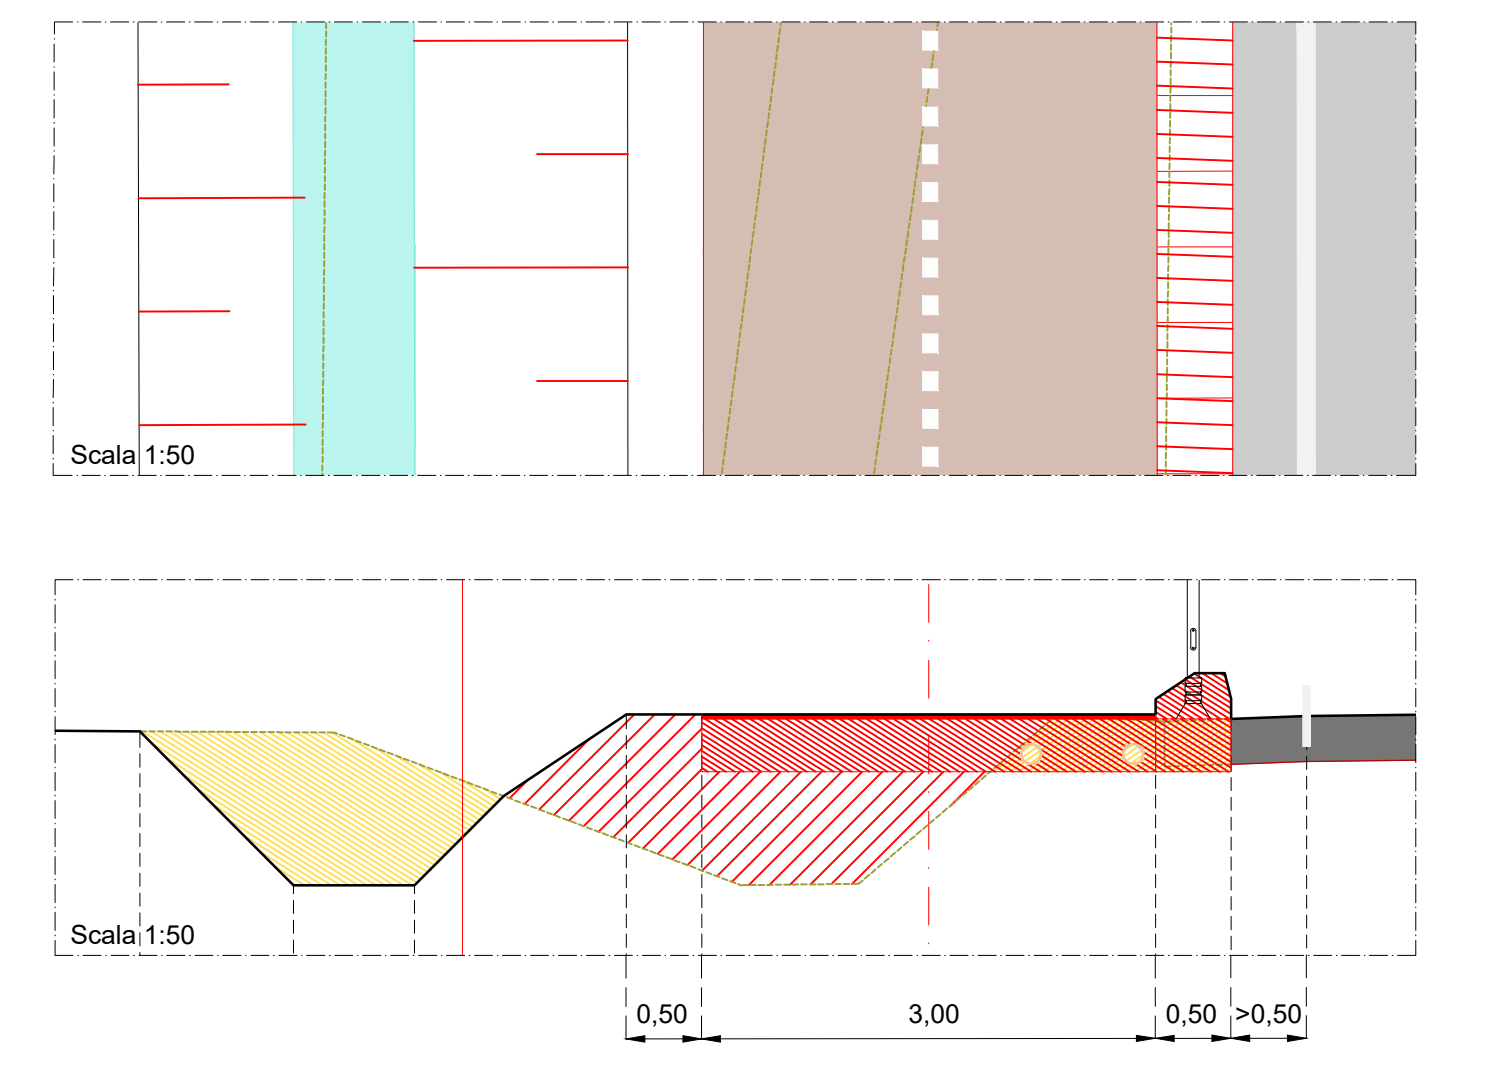

- Legenda di progetto
- pista ciclopedonale di progetto
 - asse di progetto
 - nuove opere
 - demolizioni
 - cordolo spartitraffico prefabbricato
 - soglia / cunetta in cls
 - dissuasore metallico
 - caditoia inserita nel cordolo
 - punto luce pedonale / ciclabile
 - punto luce stradale

REGIONE TOSCANA

CICLOVIA TURISTICA NAZIONALE DEL SOLE
VERONA - FIRENZE

Progetto Definitivo

TRONCO 2:
PISTOIA - CAMPI BISENZIO (FI)

CIG 87000135D8 - CUP C31B21000190009
Responsabile Unico del Procedimento - Geom. Girarda Del Reno

COMUNE DI PRATO

7 Ciclovie del Sole
Verona - Bologna - Firenze

LOTTO 3: Comune di Prato

OGGETTO:

Progetto: Planimetria e sezioni

MATE Soc. Coop. va
C.F. n. IVA 03419611201
pec: mate@matel.it
matel@matel.it

PARCINELLO & PARTNER
Engineering s.r.l.
C.F. n. IVA 01041760255
pec: coop@parcinello.com
studio@parcinello.com
tecnico@studiodiparcinello.com

Coopprogetti Soc. Coop.
C.F. n. IVA 03424800543
pec: coop@coopprogetti.it
stud@coopprogetti.it

NetMobility s.r.l.
C.F. n. IVA 03184140238
pec: netmobility@pec.it
netmobility@netmobility.it

D.R.E.A.M. Società Coop.
C.F. n. IVA 0029239517
pec: drea@drea-italia.it
regreteria@drea-italia.it

Via S. Felice 21
40122 Bologna (BO)
T +39 051 26 12 911

Via G. Matteotti, 30/31
32016 Alpaio-Farà (BL)
T +39 0437 48100
studio@studiodiparcinello.com

Via della Piaggola 152
96024 Gualdo (PG)
T +39 075 92 20111

Via G. Morgagni 24
37138 Verona (VR)
T +39 045 82 30 176

Via Caribali, 3
50119 Prato (AR)
T +39 0575 529114
T +39 0575 365967

Responsabile dell'integrazione prestazioni specialistiche
Ing. Lino Pollastri

Progettisti:
Arch. Lio Parcinello
Arch. Renato Da Re
Arch. Gianluca Parcinello
Arch. Giulia Della Giustina
Geom. Enzo Parcinello
P. Ind. Simone Cesa
Arch. Federico Segat
Arch. Cristina Baratto
Dis. Romano Sommacal
Arch. Gianvito Alba
Arch. Irene Poggi
Arch. Enrico Costa
Ing. Francesco Seneci
Ing. Chiara Chiostrini
Dot. For. Lorenzo Mini
Ing. Alessandro Sanna
Progettista strutturale:
Ing. Simone Galardini
Geologo:
Dot. Geol. Andrea Bizzarri

SOLE2 21-35 num. elaborato
DATA: Febbraio 2023
SCALA:
REVISIONE: C

REDATTO: P & P Eng
CONTROLLATO: L. Parcinello
APPROVATO: L. Pollastri

Firmato da:

Gerarda Del Reno

codice fiscale DLRGRD59D41A509G

num.serie: 613960303214562621

emesso da: ArubaPEC EU Qualified Certificates CA G1

valido dal 06/12/2022 al 06/12/2025