




Finanziato  
dall'Unione europea  
NextGenerationEU

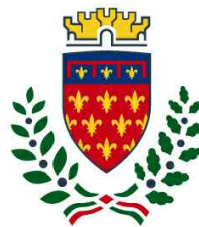

comune di  
**PRATO**

Codice Fiscale: 84006890481

## Progetto

### **PNRR - M2C2 I 4.1.1 - Ciclovie turistiche**

**"CICLOVIA TURISTICA NAZIONALE DEL SOLE" VERONA-FIRENZE**

**TRONCO 2: PISTOIA - CAMPI BISENZIO**

**LOTTO 3: PRATO**

**CUP: C31B22001650004**

## Oggetto

### **Progetto: Planimetria e sezioni**

## Fase

### **Progetto Definitivo linea tecnica**

Servizio **Servizio Mobilità e Infrastrutture**

Dirigente del servizio **Arch. Riccardo Pallini**











Responsabile Unico del Procedimento **Geom. Gerarda Del Reno**

Elaborato: SOLE2\_21-35\_D\_3\_2.6\_B

Scala: **varie**

Spazio riservato agli uffici:



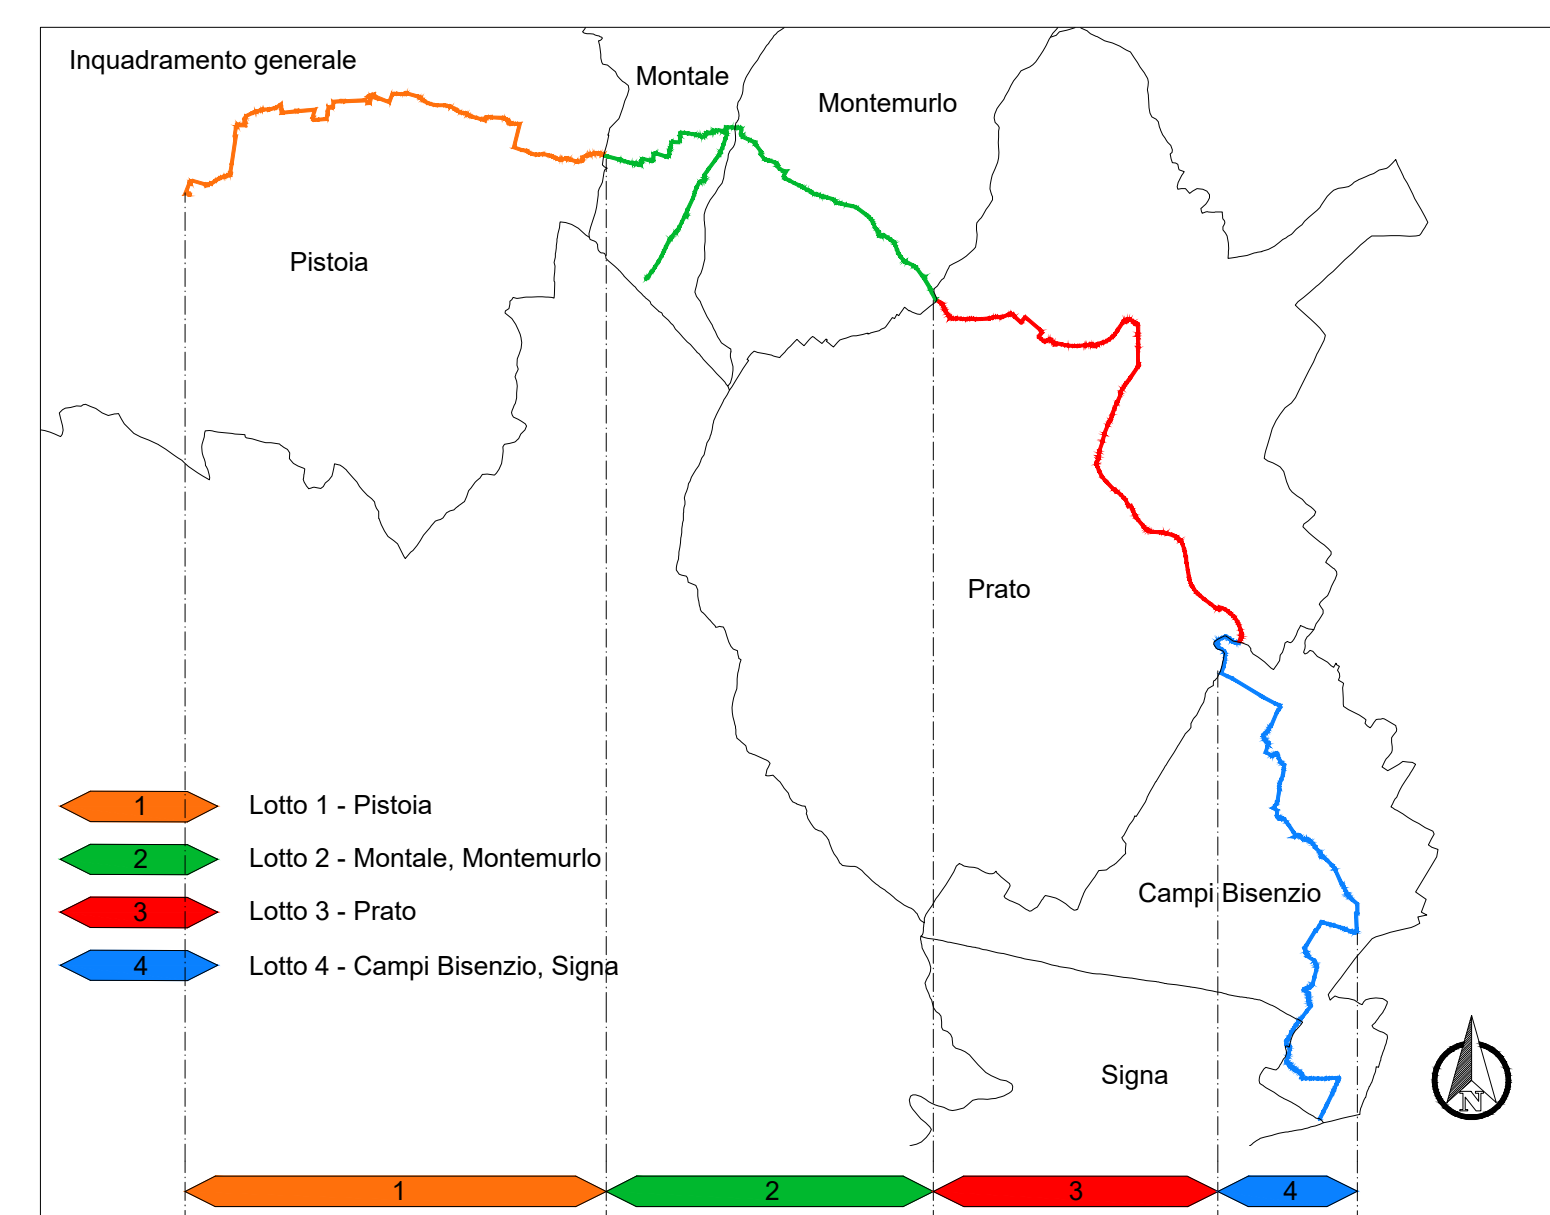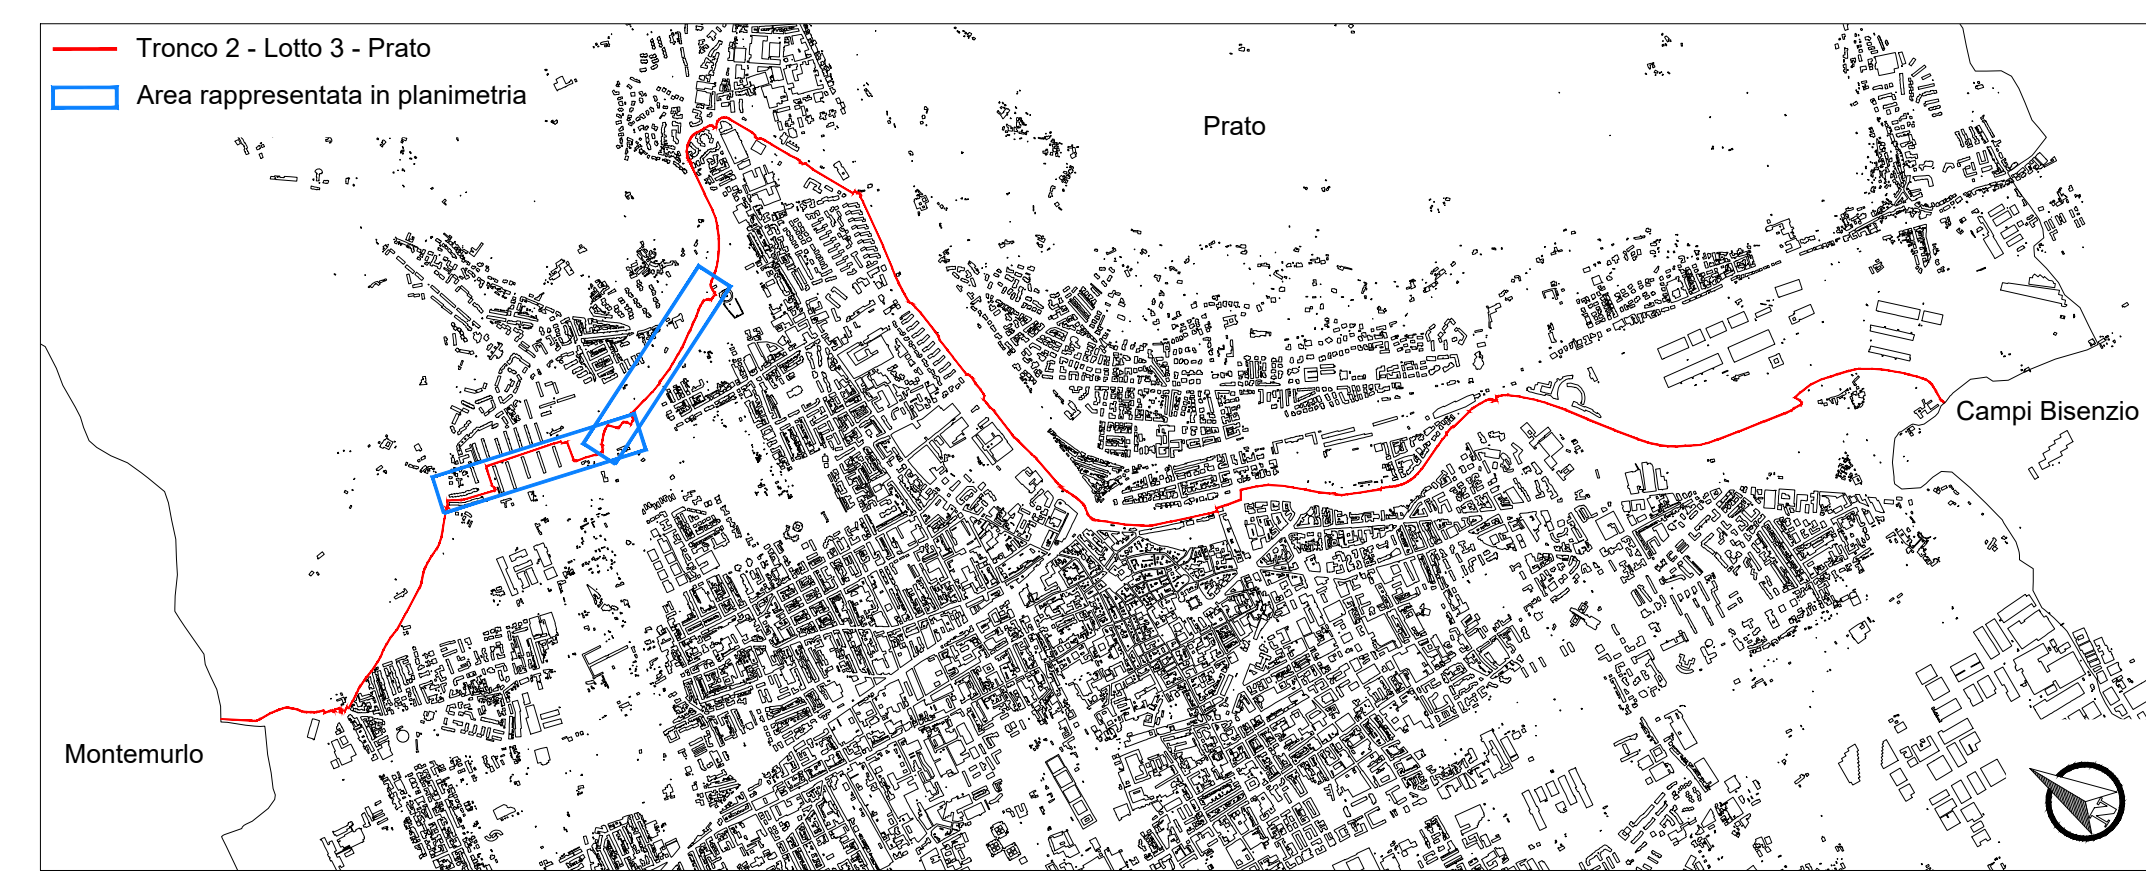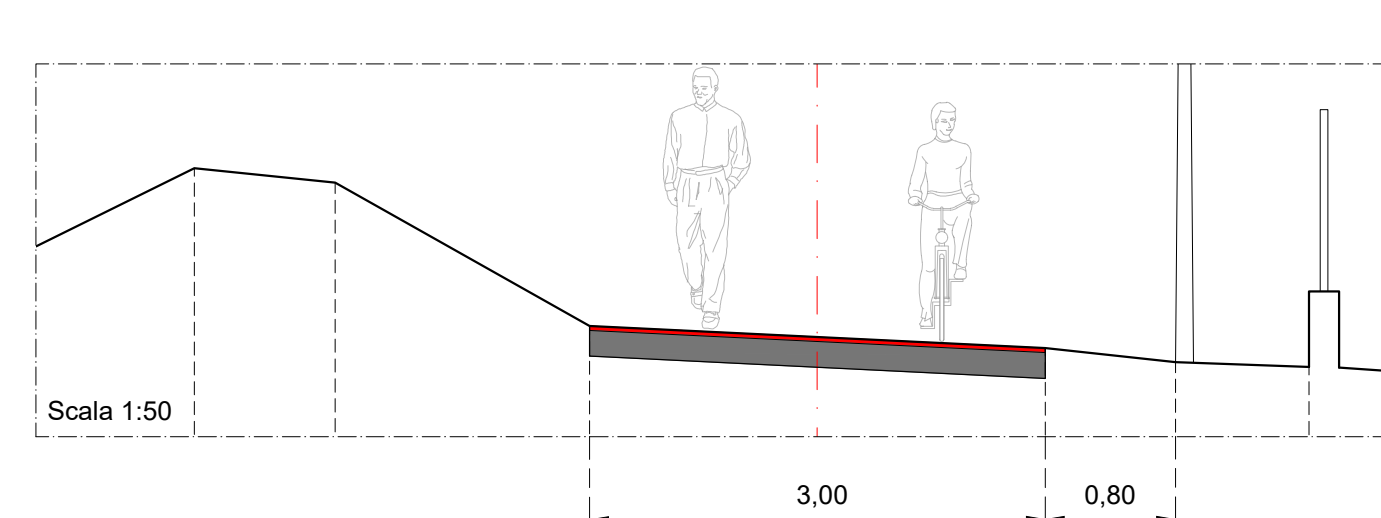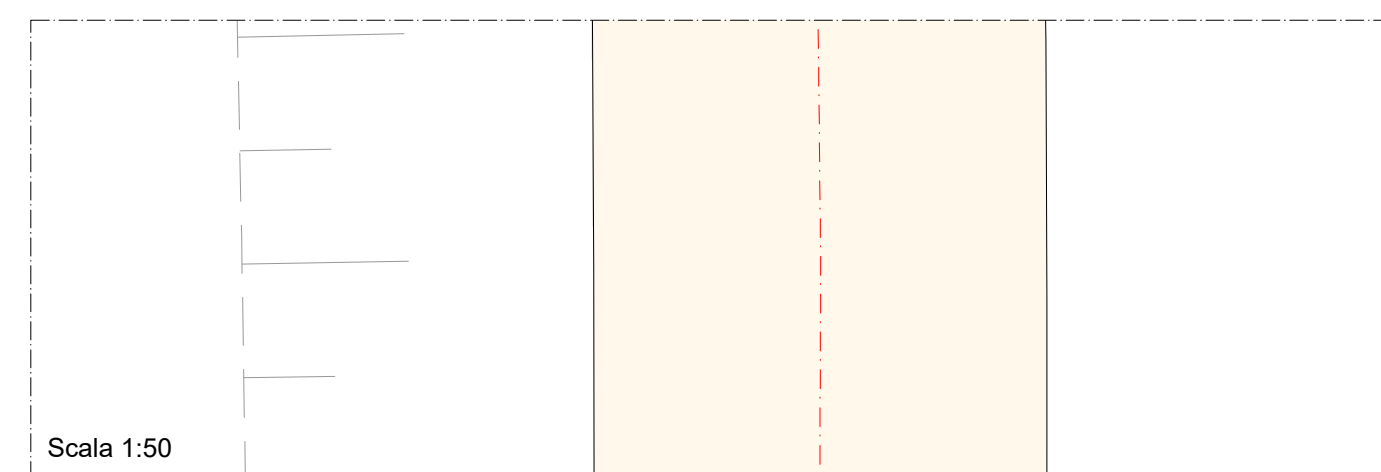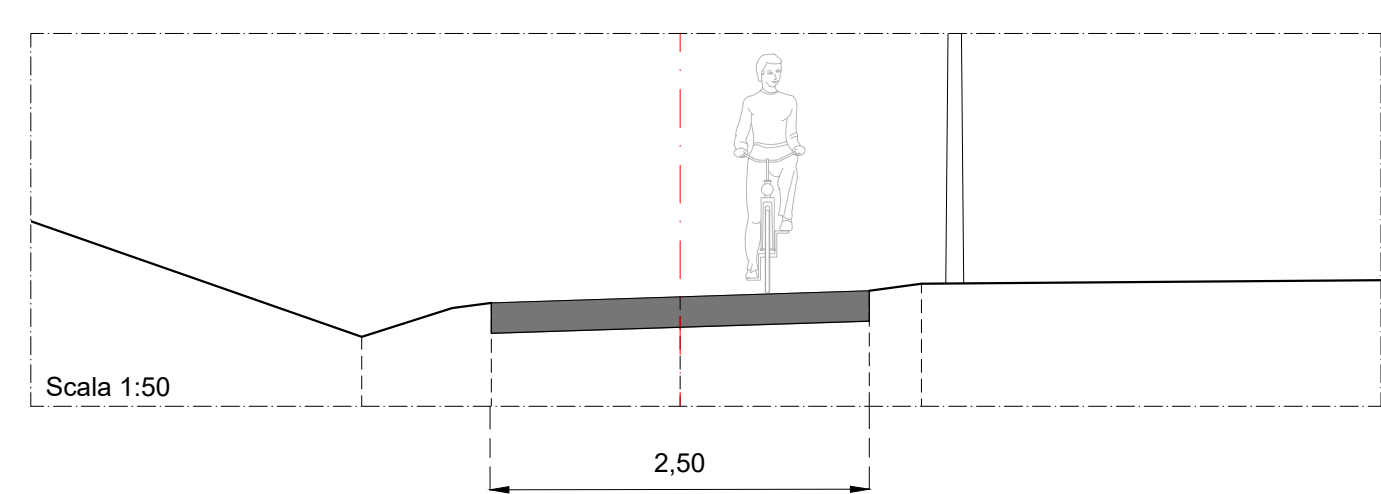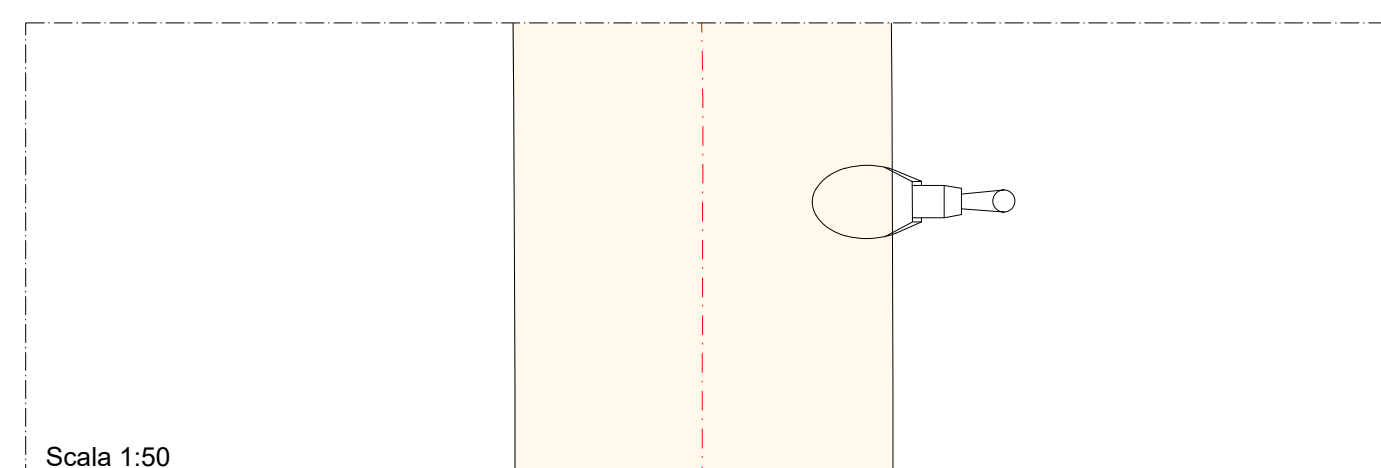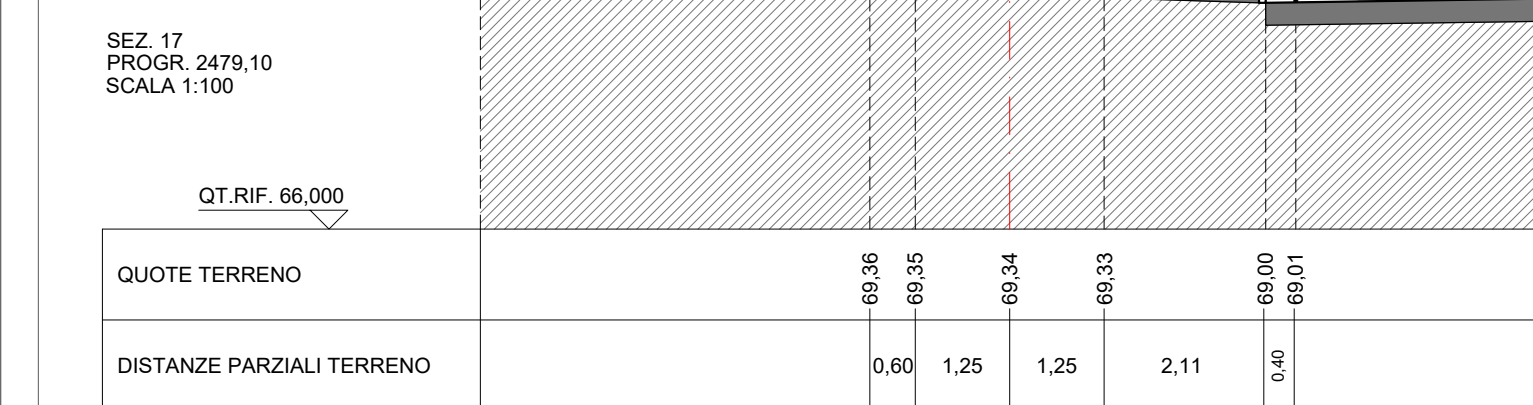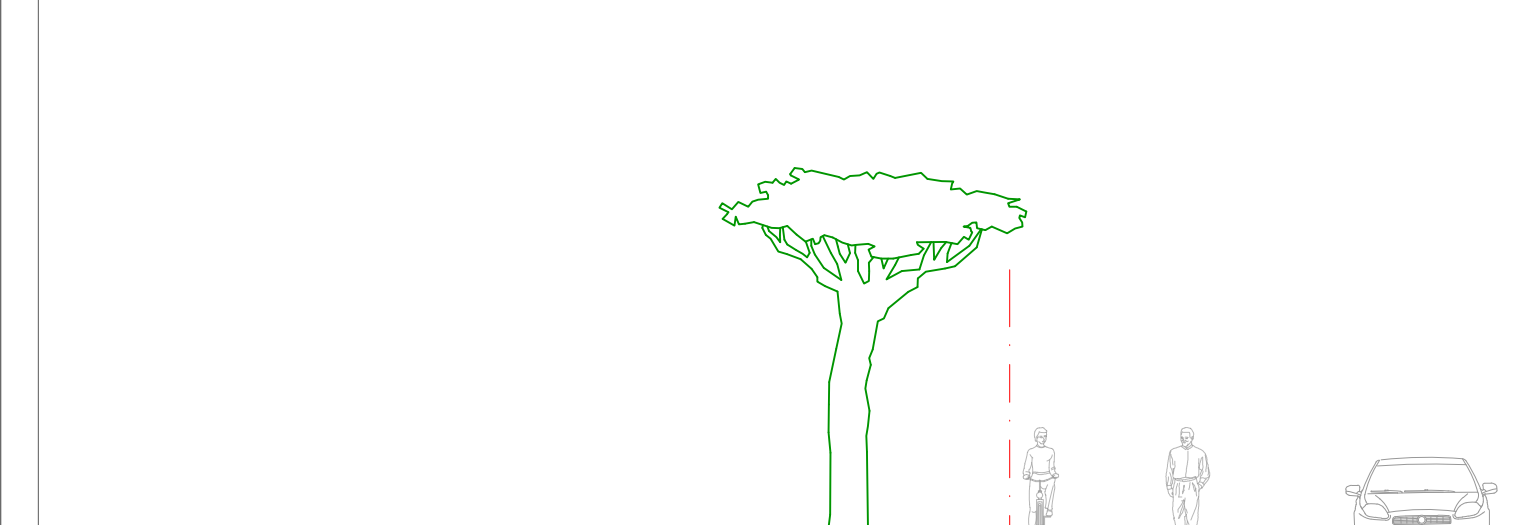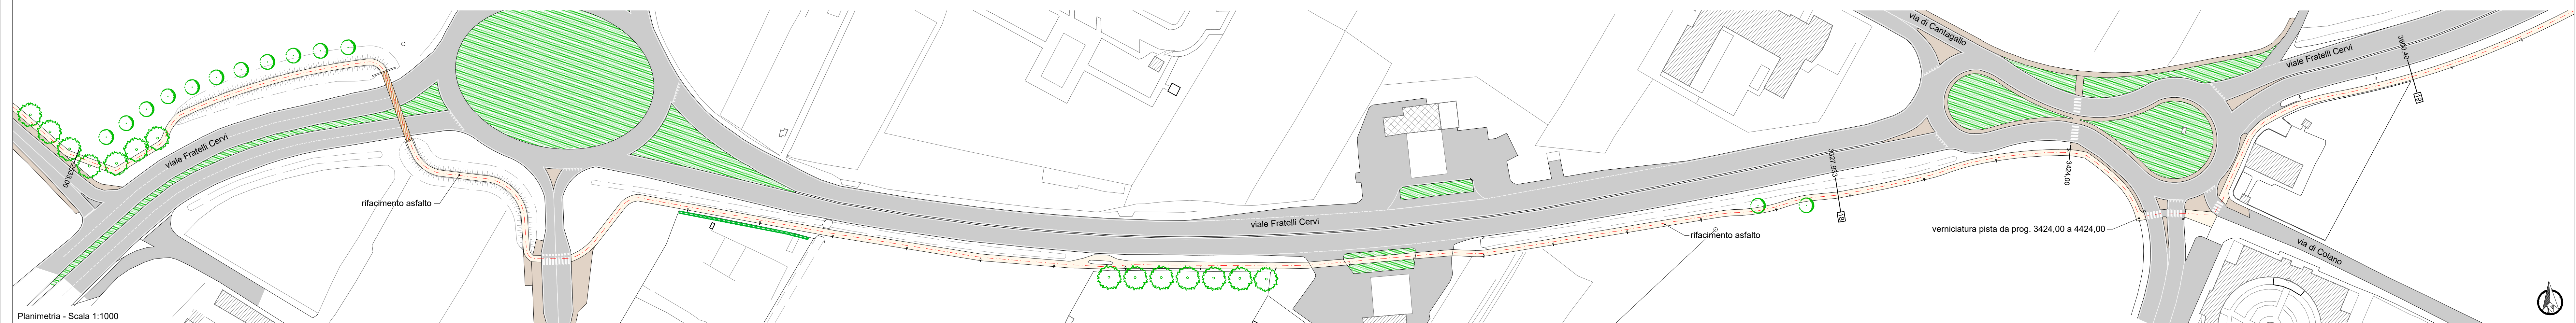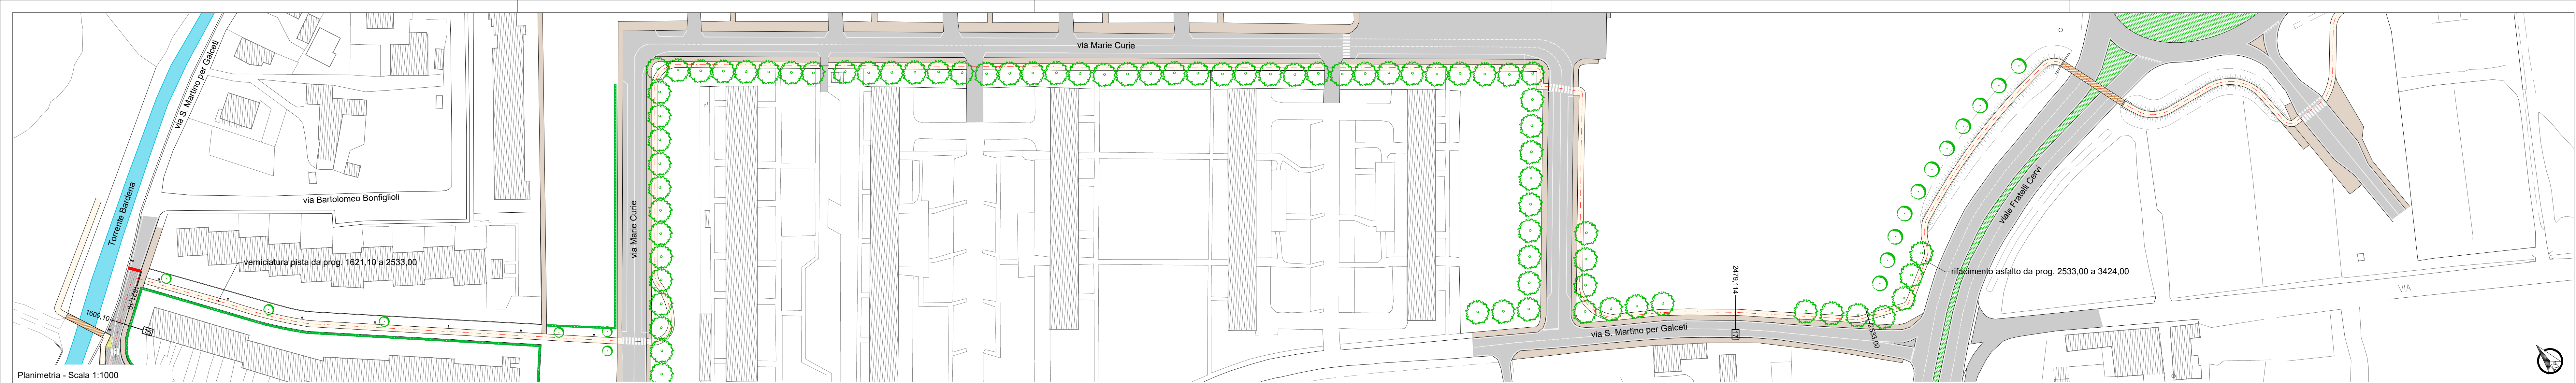

- Legenda Stato di fatto
- edifici esistenti
  - viabilità in asfalto
  - viabilità in ghiaia e/o sterrato
  - ciclabile esistente
  - marciapiedi / percorsi pedonali
  - pavimentazione in masselli
  - attraversamenti pedonali
  - attraversamenti pedonali-ciclabili
  - muricci di recinzione
  - recinzioni in rete metallica
  - stazionata in legno
  - guard-rail
  - cassetta/armadietto utenze (enel-gasmetlano-telecom)
  - cordoli spartitraffico in calcestruzzo
  - scarpate
  - verde
  - punto luce stradale
  - punto luce pedonale / ciclabile
  - caditoie stradali
  - soglia / cunetta in cls
  - chiusini metallici
  - chiusini fognatura
  - alberature
  - siepe
  - corsi d'acqua / fossi
  - quote altimetriche assolute
- Legenda di progetto
- pista ciclopedonale di progetto
  - asse di progetto
  - nuove opere
  - demolizioni
  - cordolo spartitraffico prefabbricato
  - soglia / cunetta in cls
  - dissuasore metallico
  - caditoia inserita nel cordolo
  - punto luce pedonale / ciclabile
  - punto luce stradale

REGIONE TOSCANA

**CICLOVIA TURISTICA NAZIONALE DEL SOLE VERONA - FIRENZE**

Progetto Definitivo

COMUNE DI PRATO

TRONCO 2:  
PISTOIA - CAMPI BISENZIO (FI)

CIG 8700513508 - CUP C31B21000190009  
Responsabile Unico del Procedimento: Geom Gerarda Del Reno

COMUNE DI PRATO

LOTTO 3: Comune di Prato

OGGETTO:  
Progetto: Planimetria e sezioni  
Progetto tratto 86

Responsabile dell'integrazione prestazioni specialistiche  
Ing. Lino Pollastri

Progettisti:

MATE Snc. Coop. via S.F. Felice 21 40122 Bologna (BO) T +39 051 26 12 911  
C.F. P. IVA 03415611201  
pac.mate@matem4.it mate@matem4.it

PARLANVELLA PARTNER Piancanello & Partners Via G. Matteotti 3/39 32036 Biadene della Battaglia (TN) T +39 0437 46100  
C.F. P. IVA 01541760255  
info@piancanello.com piancanello@piancanello.com

Coopprogetti Coop. Pro. Via della Piaggia 152 40124 Bologna (BO) T +39 051 52 30111  
C.F. P. IVA 042480043  
pac.coopprogetti@cp.it cp@coopprogetti.it

NetMobility s.r.l. Via G. Matteotti 24 20126 Milano (MI) T +39 045 52 50 176  
C.F. P. IVA 03164160238  
pac.netmobility@netmobility.it netmobility@netmobility.it

D.R.E.A.M. Società Coop. Via Garibaldi, 3 20122 Piacenza-Sta (PR) T +39 0523 529514  
C.F. P. IVA 02262001517  
office@dr-am-italia.it info@dr-am-italia.it

Arch. Lio Parcianello  
Arch. Renato Di Rio  
Arch. Gianluca Parcianello  
Arch. Giulia Della Giustina  
Geom. Enzo Parcianello  
P. Inq. Simone Cesca  
Arch. Federico Segat  
Arch. Cristina Barato  
Dis. Romano Sommacal  
Arch. Gianvito Alba  
Arch. Irene Poggi  
Arch. Enrico Costa  
Ing. Francesco Senedi  
Ing. Chiara Chiodini  
Dot. For. Lorenzo Mini  
Ing. Alessandro Sinna  
Progettista strutturale:  
Ing. Simone Galardini  
Geologo:  
Dot. Geol. Andrea Bizzarri

SOLE2 21-35 D 3 2.6

cod. commessa nr. elaborato  
DATA: Dicembre 2022 REDATTO: P & P Eng  
SCALA: L. Parcianello  
REVISIONE: B CONTROLLO: L. Pollastri  
APPROVATO: L. Pollastri



Firmato da:

**Gerarda Del Reno**

codice fiscale DLRGRD59D41A509G

num.serie: 613960303214562621

emesso da: ArubaPEC EU Qualified Certificates CA G1

valido dal 06/12/2022 al 06/12/2025