




Finanziato
dall'Unione europea
NextGenerationEU

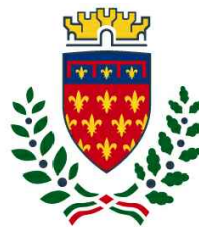

comune di
PRATO

Codice Fiscale: 84006890481

Progetto

PNRR - M2C2 I 4.1.1 - Ciclovie turistiche

"CICLOVIA TURISTICA NAZIONALE DEL SOLE" VERONA-FIRENZE

TRONCO 2: PISTOIA - CAMPI BISENZIO

LOTTO 3: PRATO

CUP: C31B22001650004

Oggetto

Progetto: Planimetria e sezioni

Fase

Progetto Definitivo linea tecnica

Servizio **Servizio Mobilità e Infrastrutture**







Dirigente del servizio **Arch. Riccardo Pallini**

Responsabile Unico del Procedimento **Geom. Gerarda Del Reno**

Elaborato: SOLE2_21-35_D_3_2.7_B

Scala: **varie**

Spazio riservato agli uffici:

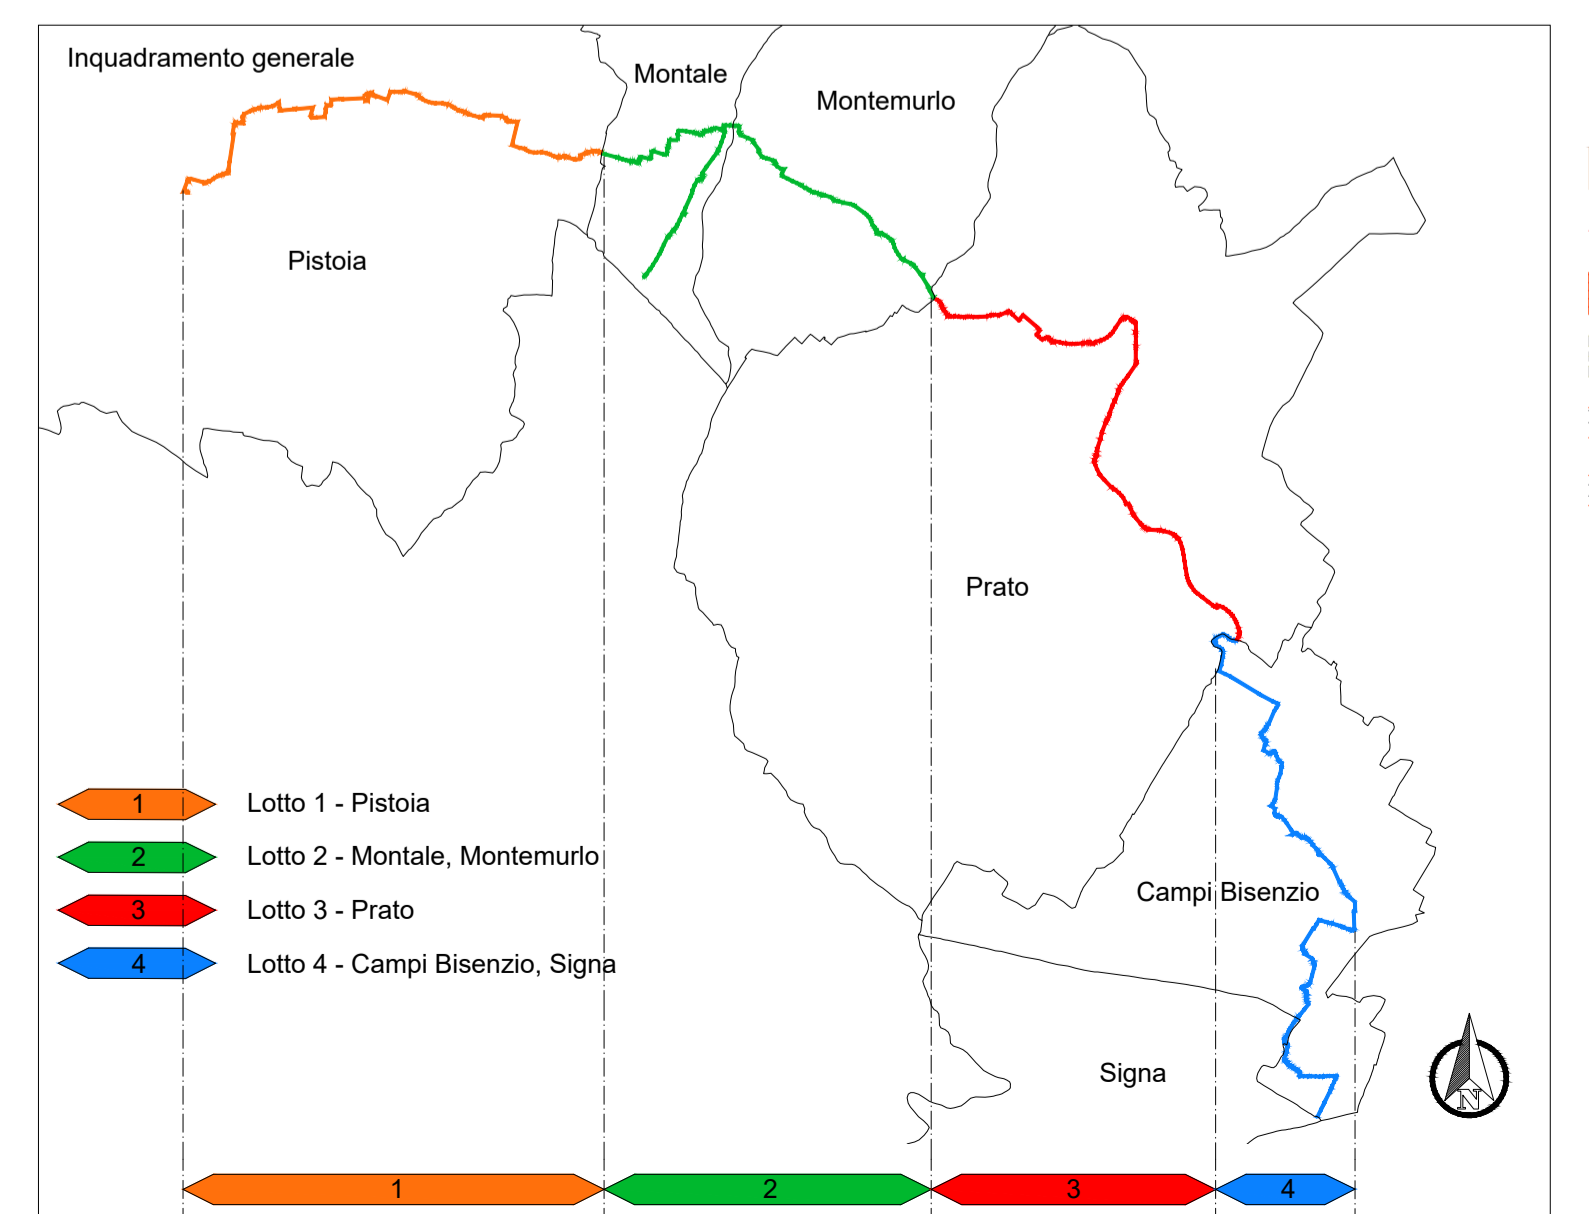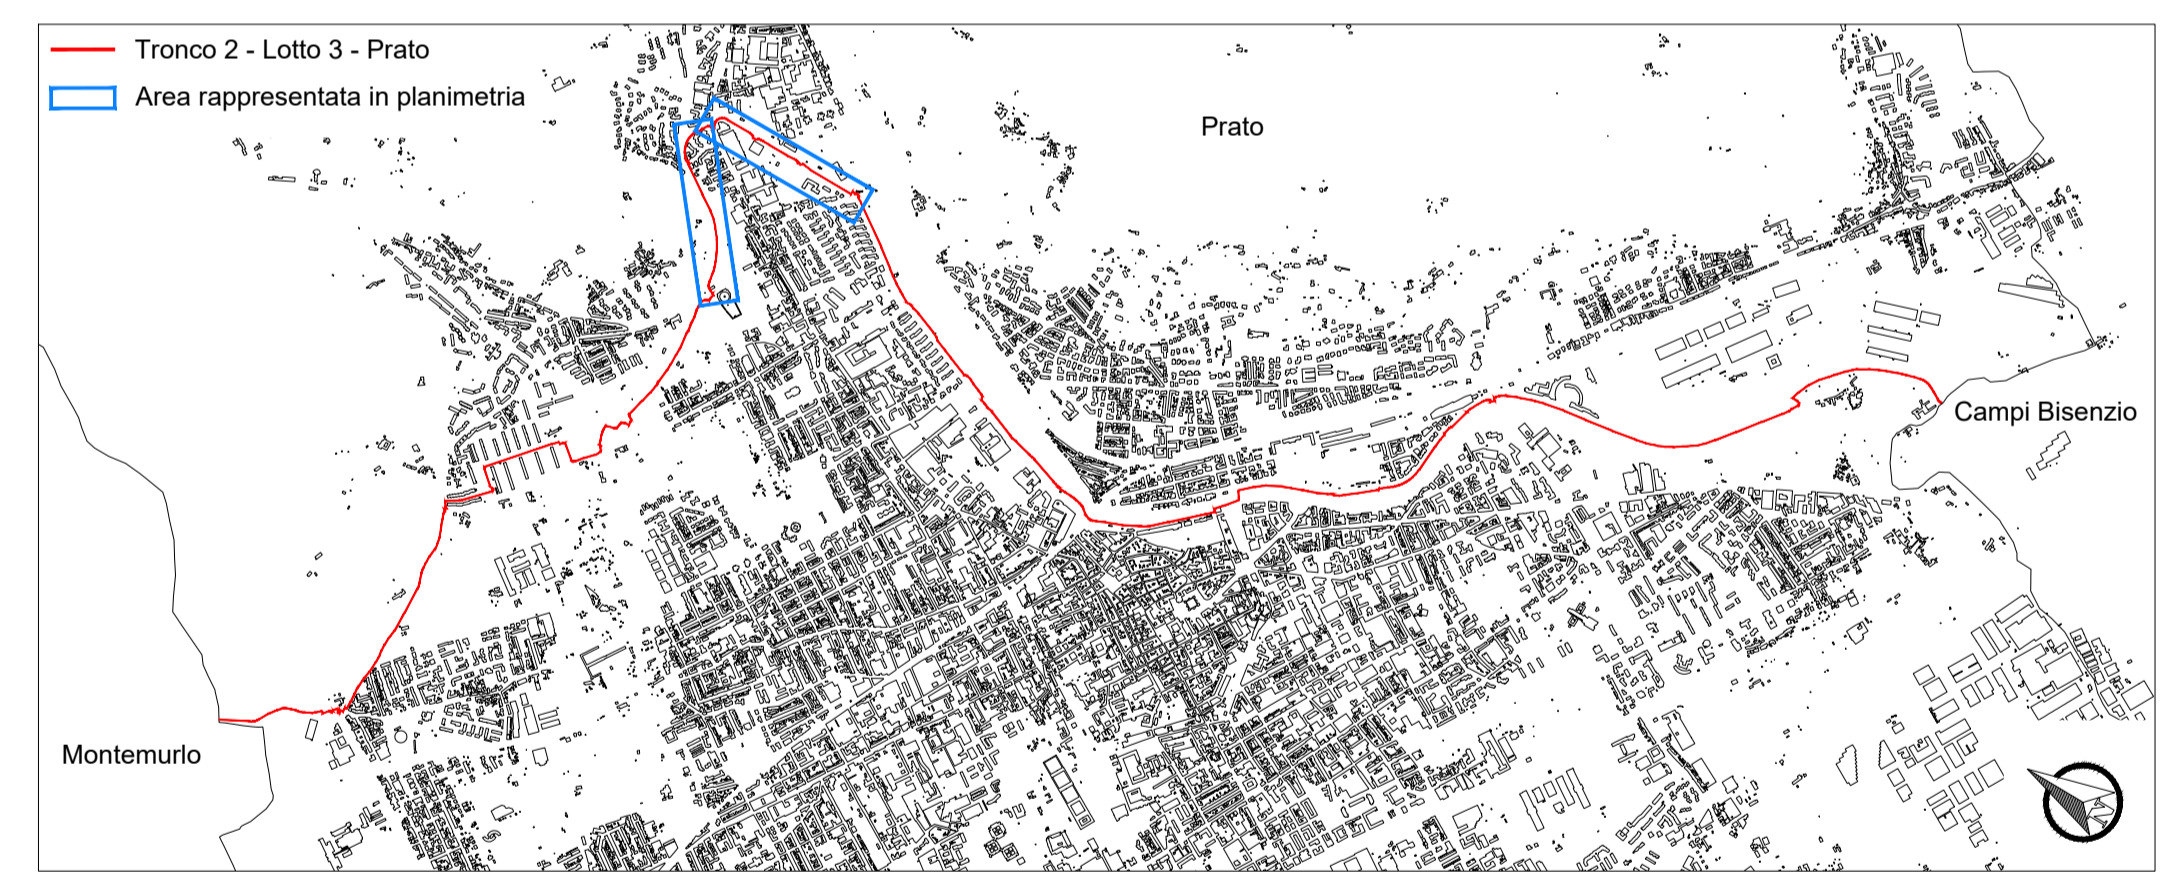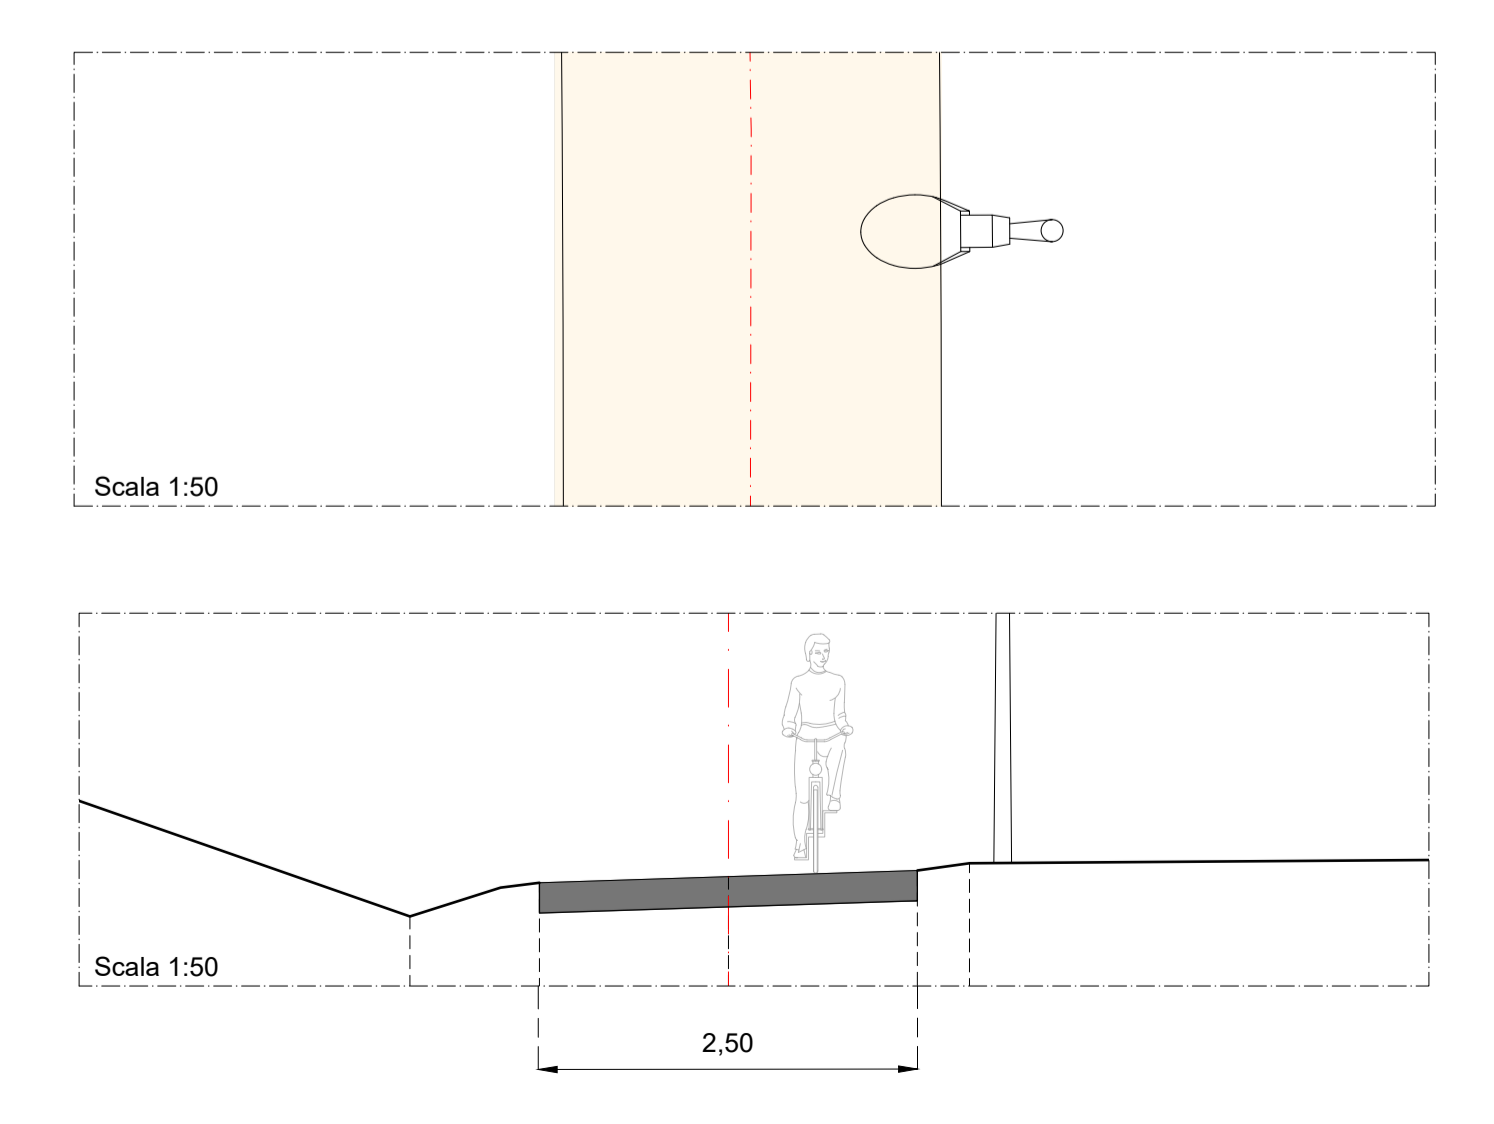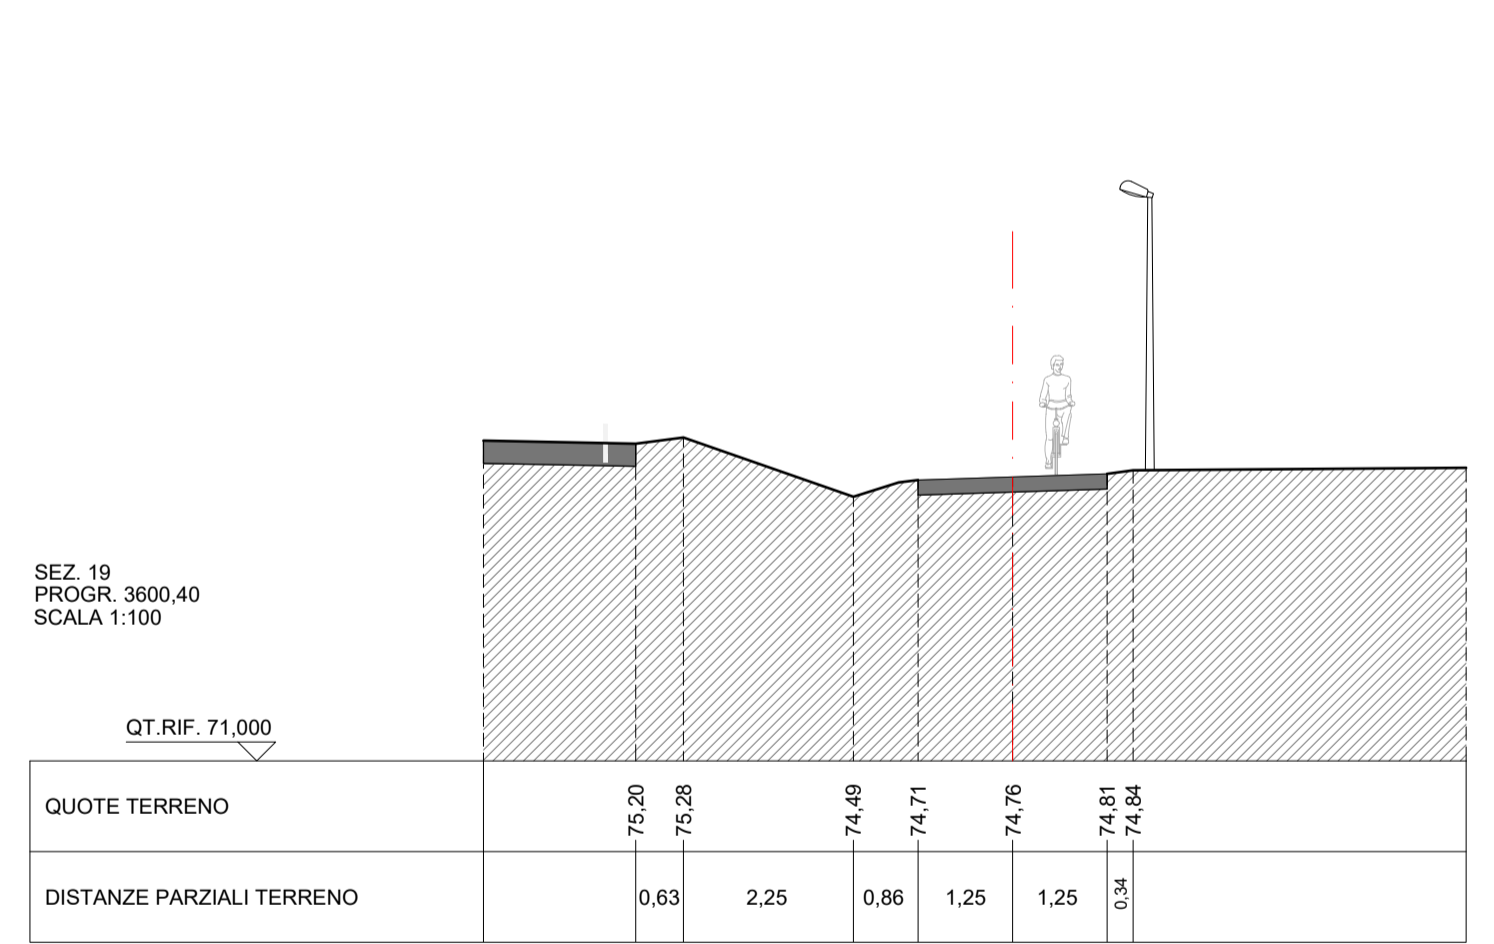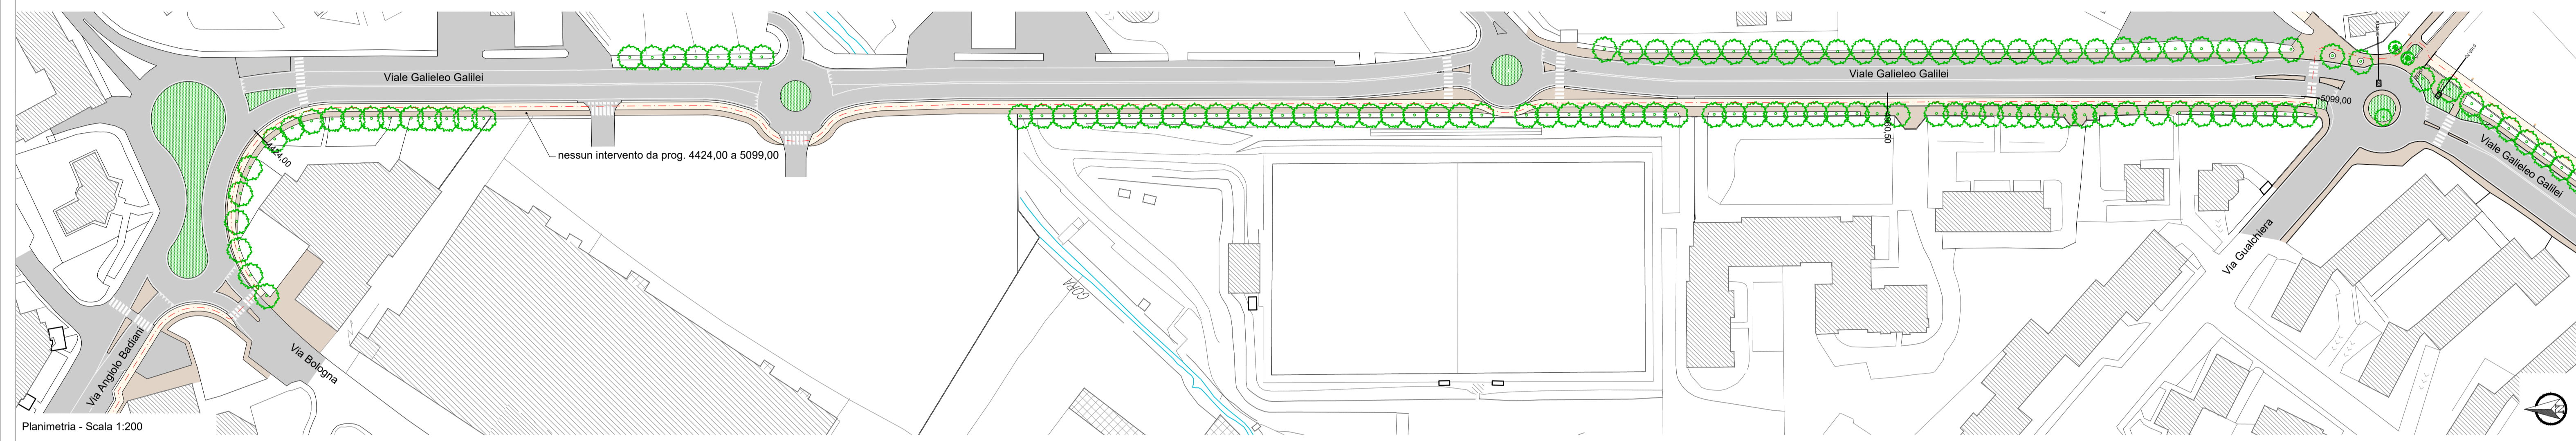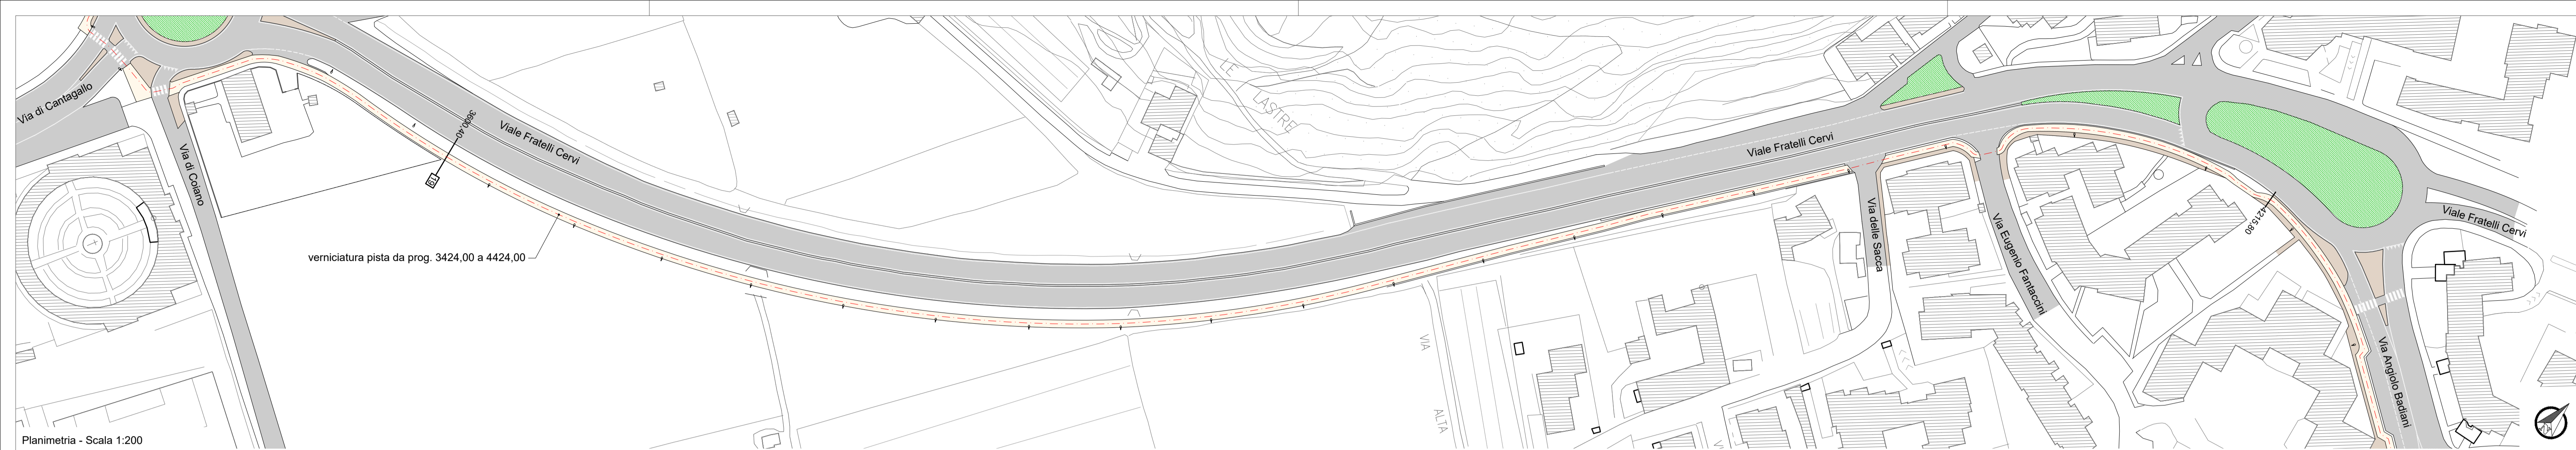

- Legenda Stato di fatto**
- edifici esistenti
 - viabilità in asfalto
 - viabilità in ghiaia e/o sterrato
 - ciclabile esistente
 - marciapiedi / percorsi pedonali
 - pavimentazione in masselli
 - attraversamenti pedonali
 - attraversamenti pedonali-ciclabili
 - muricci di recinzione
 - recinzioni in rete metallica
 - staccionata in legno
 - guard-rail
 - cassetta/armadietto utenze (enel-gasmetano-telecom)
 - cordoli spartitraffico in calcestruzzo
 - scarpate
 - punto luce stradale
 - punto luce pedonale / ciclabile
 - caditoie stradali
 - chiusini metallici
 - chiusini fognatura
 - alberature
 - siepe
 - corsi d'acqua / fossi
 - quote altimetriche assolute
- Legenda di progetto**
- pista ciclopeditone di progetto
 - asse di progetto
 - nuove opere
 - demolizioni
 - cordolo spartitraffico prefabbricato
 - soglia / cunetta in cls
 - dissipatore metallico
 - caditoia inserita nel cordolo
 - punto luce pedonale / ciclabile
 - punto luce stradale

REGIONE TOSCANA

CICLOVIA TURISTICA NAZIONALE DEL SOLE
VERONA - FIRENZE

Progetto Definitivo

COMUNE DI PRATO

TRONCO 2:
PISTOIA - CAMPI BISENZIO (FI)

CIG 87000135D8 - CUP C31B21000190009
Responsabile Unico del Procedimento - Geom. Gerardo Del Reno

7 Ciclovie del Sole
Som. Route Verona - Bologna - Firenze

LOTTO 3: Comune di Prato

OGGETTO:

Progetto: Planimetria e sezioni
Progetto tratto 86

MATE Soc. Coop. va
C.F./P.IVA 03419611201
pec: mate@matemate.it
mate@matemate.it

PARTNER Pistoia & Partners
C.F./P.IVA 0242480543
pec: coop@partners.it
info@partners.it

cooprogetti Soc. Coop.
C.F./P.IVA 0242480543
pec: coop@cooprogetti.it
info@cooprogetti.it

NetMobility s.r.l.
C.F./P.IVA 03194140238
pec: netmobility@netmobility.it
netmobility@netmobility.it

D.E.S.A.M. Società Coop.
C.F./P.IVA 0029280517
pec: info@desam.it
info@desam.it

Via S. Felice 21
40122 Bologna (BO)
T +39 051 26 12 911

Via G. Matteotti, 20/21
20156 Algora (RL)
T +39 0437 46100
studio@studiosparcane.com
tecnico@studiosparcane.com

Via della Piaggia 152
06024 Gubbio (PG)
T +39 075 92 20 11

Via G. Morgagni 24
37135 Verona (VR)
T +39 045 82 50 176

Via Garibaldi, 3
52012 Pratovecchio-Stia (AR)
T +39 0575 525514
T +39 0575 365997

Responsabile dell'integrazione prestazioni specialistiche
Ing. Lino Pollastri

Progettisti:

Arch. Lio Parcianello
Arch. Renato Da Re
Arch. Gianluca Parcianello
Arch. Giulia Della Giustina
Geom. Enzo Parcianello
P. Ind. Simone Cesa

Arch. Federico Segat
Arch. Cristina Barato
Dis. Romano Sommacal
Arch. Gianvito Alba
Arch. Irene Poggi
Arch. Enrico Costa
Ing. Francesco Seneci
Ing. Chiara Chiostri
Dott. For. Lorenzo Mini
Ing. Alessandro Sanna

Progettista strutturale:
Ing. Simone Galardini

Geologo:
Dott. Geol. Andrea Bizzarri

SOLE2 21-35

cod. commessa

DATA:

SCALA:

REVISIONE:

D 3 2.7

num. elaborato

Dicembre 2022

B

REDATTO: P & P Eng

CONTROLLATO: L. Parcianello

APPROVATO: L. Pollastri

Firmato da:

Gerarda Del Reno

codice fiscale DLRGRD59D41A509G

num.serie: 613960303214562621

emesso da: ArubaPEC EU Qualified Certificates CA G1

valido dal 06/12/2022 al 06/12/2025