




Finanziato
dall'Unione europea
NextGenerationEU

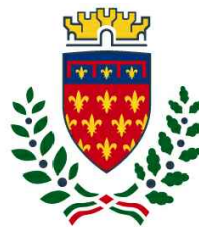

comune di
PRATO

Codice Fiscale: 84006890481

Progetto

PNRR - M2C2 I 4.1.1 - Ciclovie turistiche

"CICLOVIA TURISTICA NAZIONALE DEL SOLE" VERONA-FIRENZE

TRONCO 2: PISTOIA - CAMPI BISENZIO

LOTTO 3: PRATO

CUP: C31B22001650004

Oggetto

Progetto: Planimetria e sezioni

Fase

Progetto Definitivo linea tecnica

Servizio **Servizio Mobilità e Infrastrutture**








Dirigente del servizio **Arch. Riccardo Pallini**

Responsabile Unico del Procedimento **Geom. Gerarda Del Reno**



Elaborato: SOLE2_21-35_D_3_2.8_B

Scala: **varie**

Spazio riservato agli uffici:

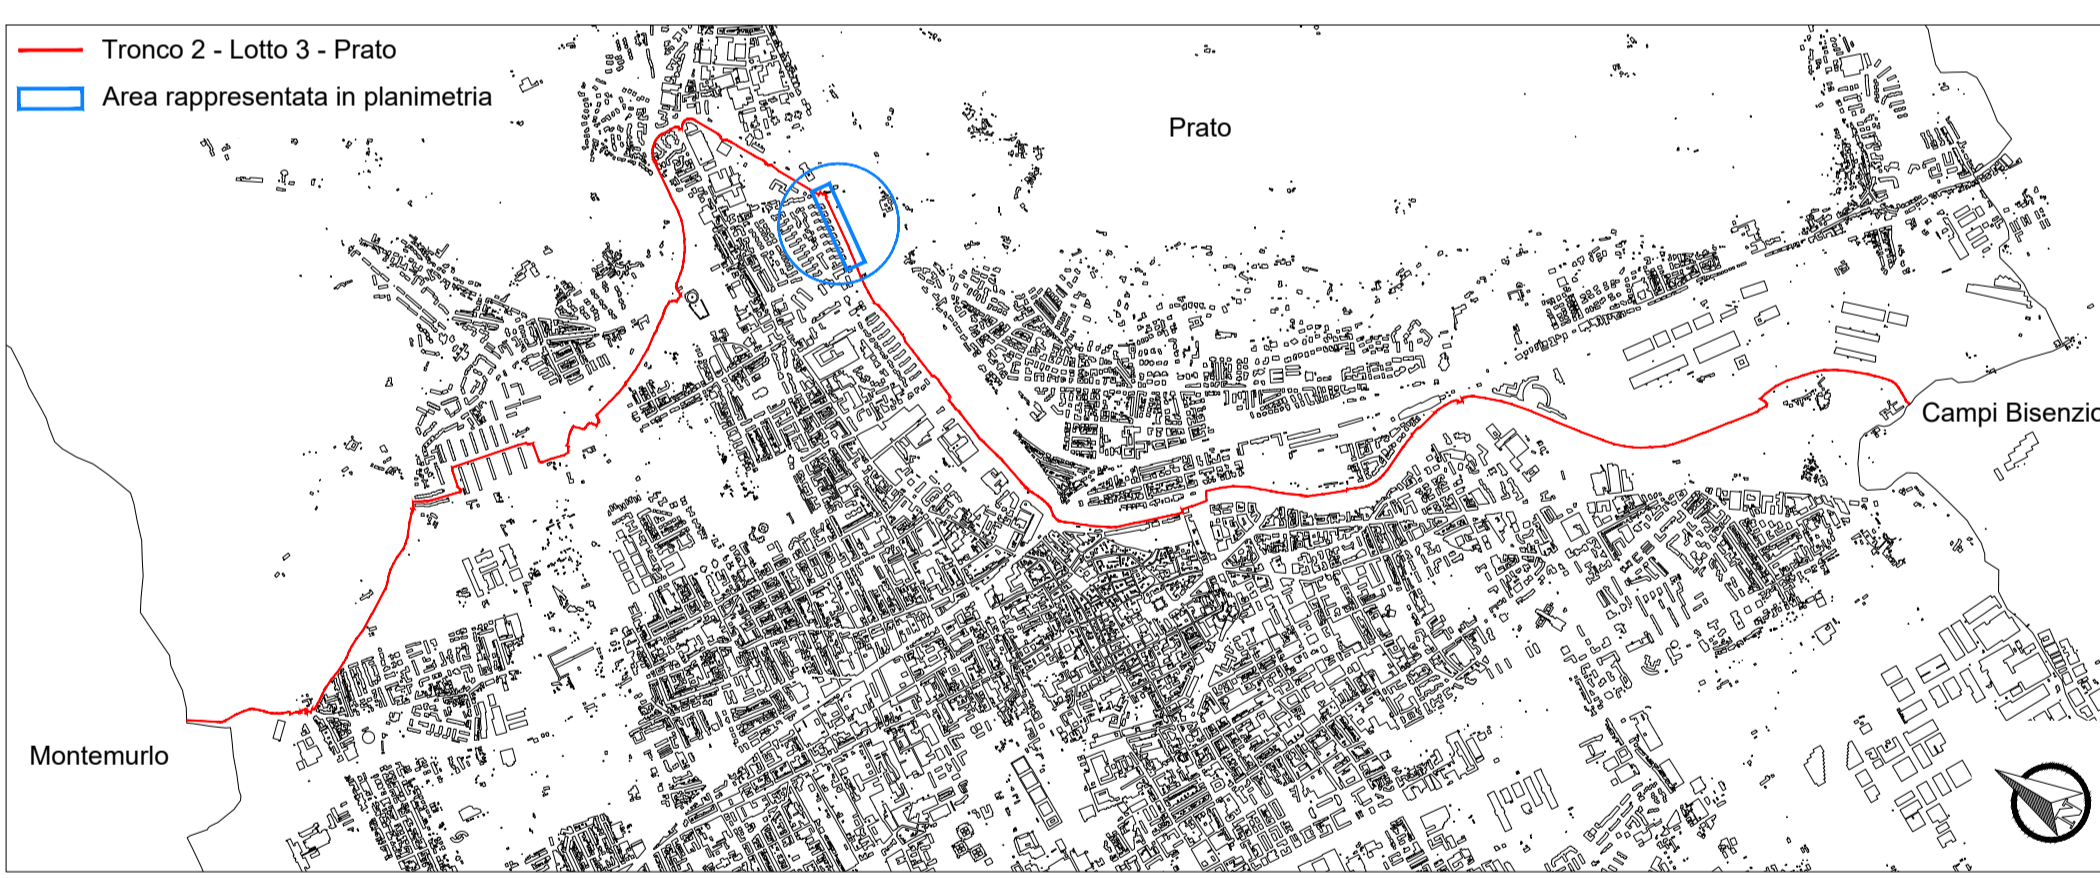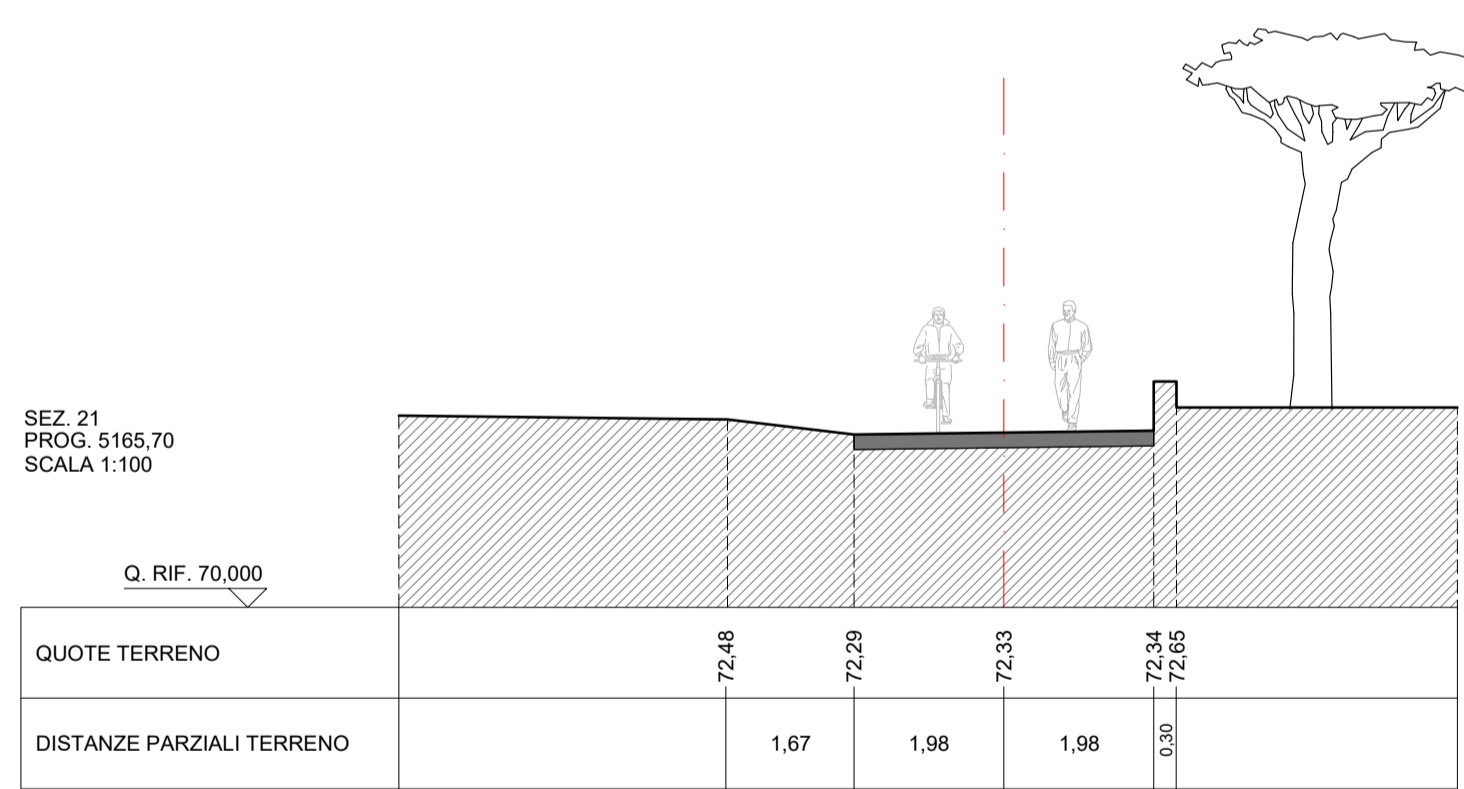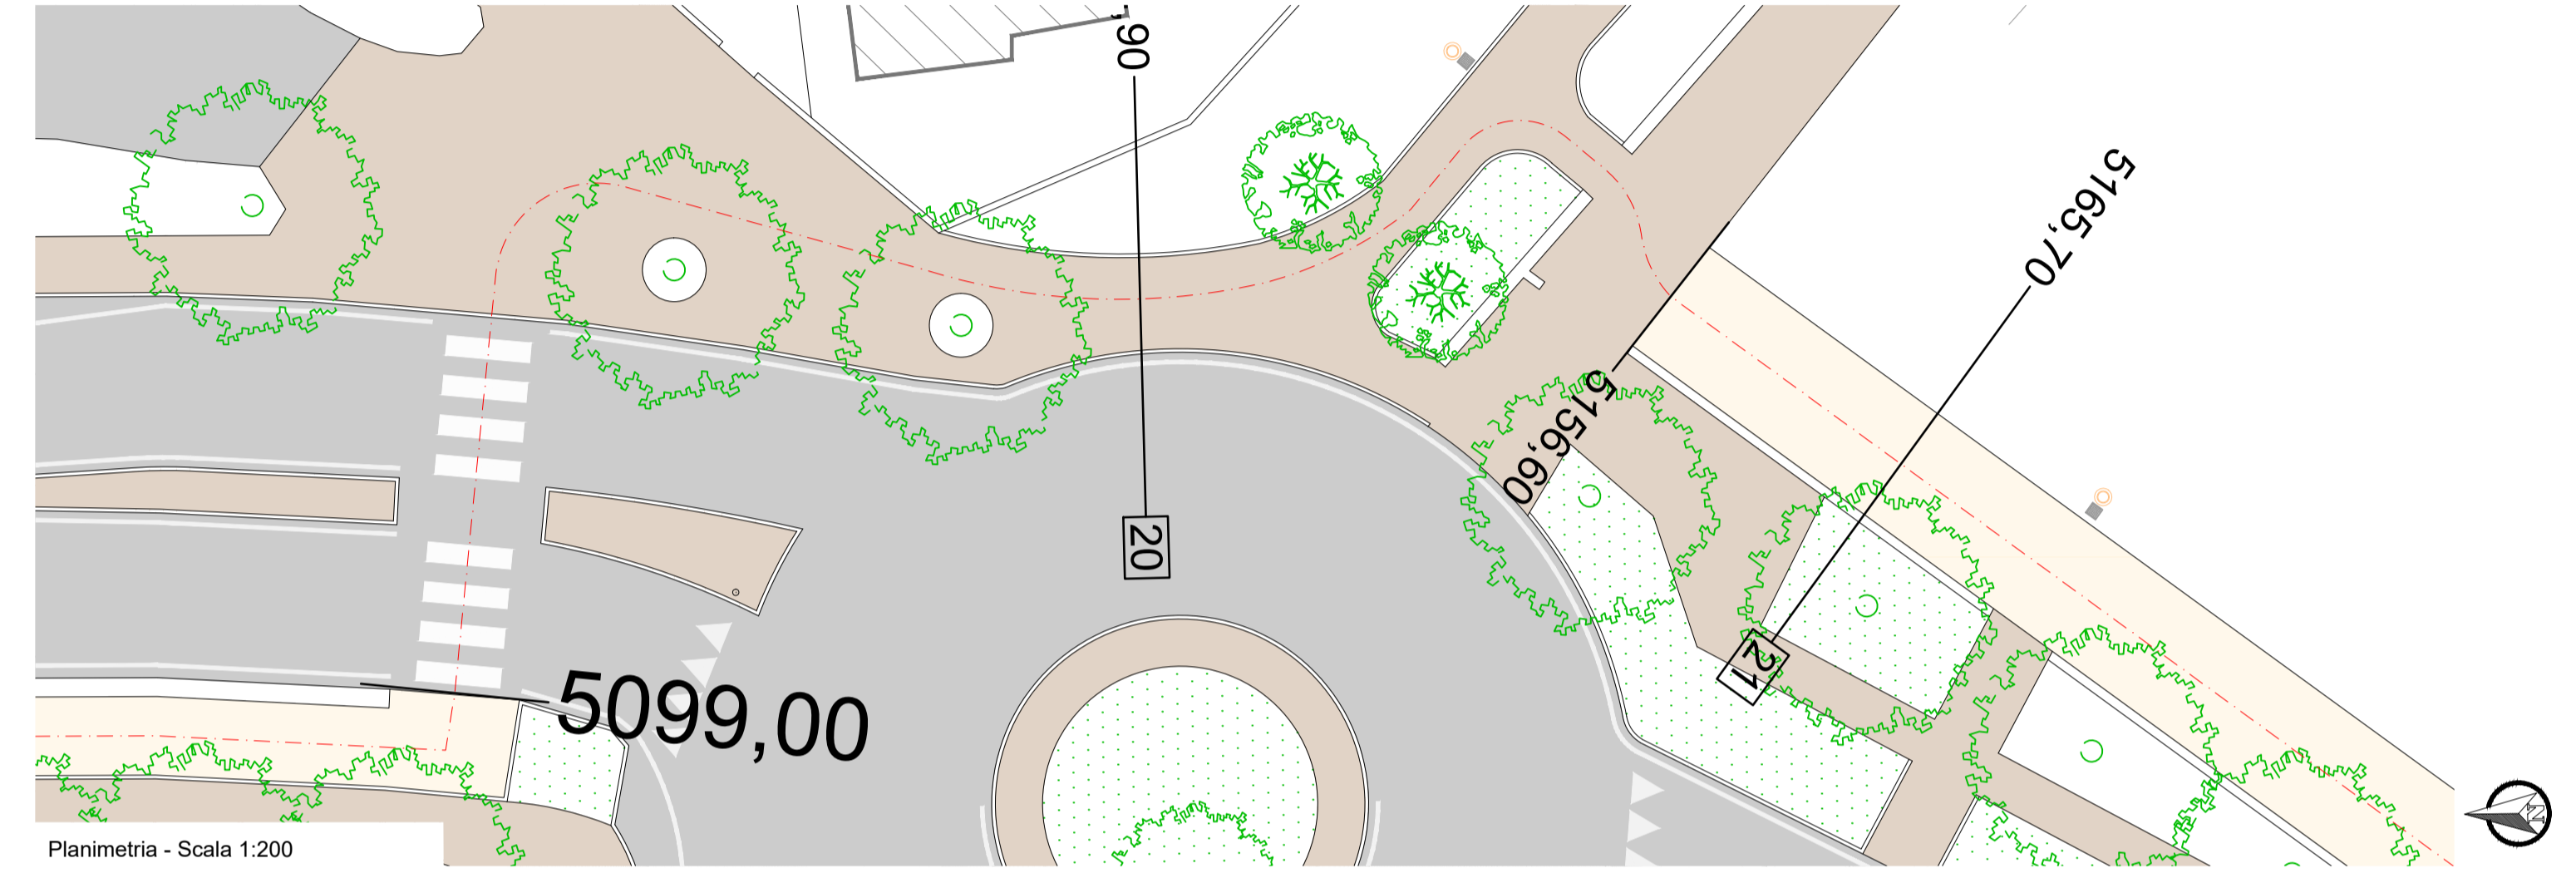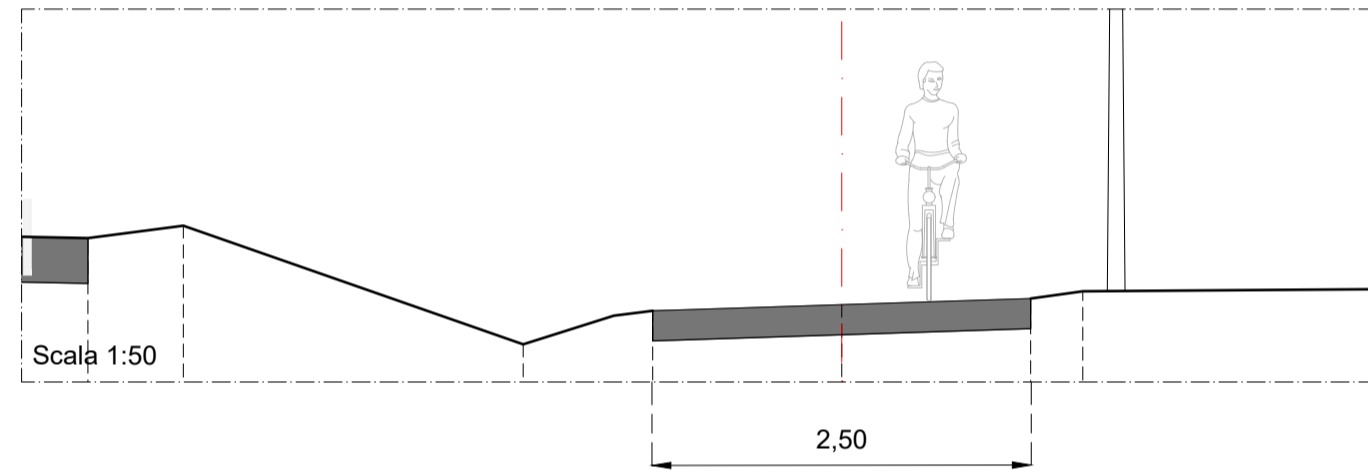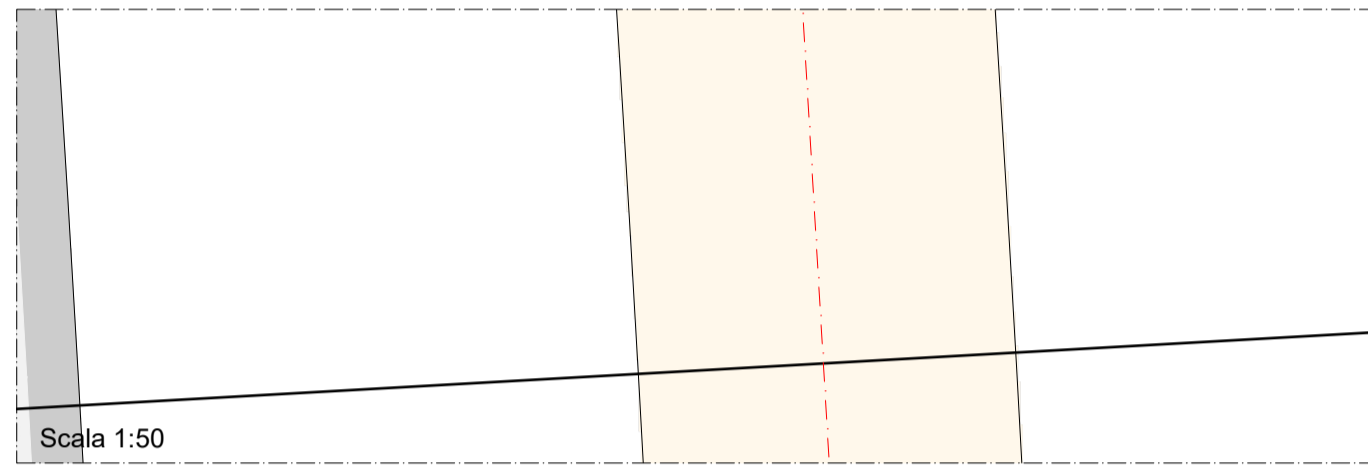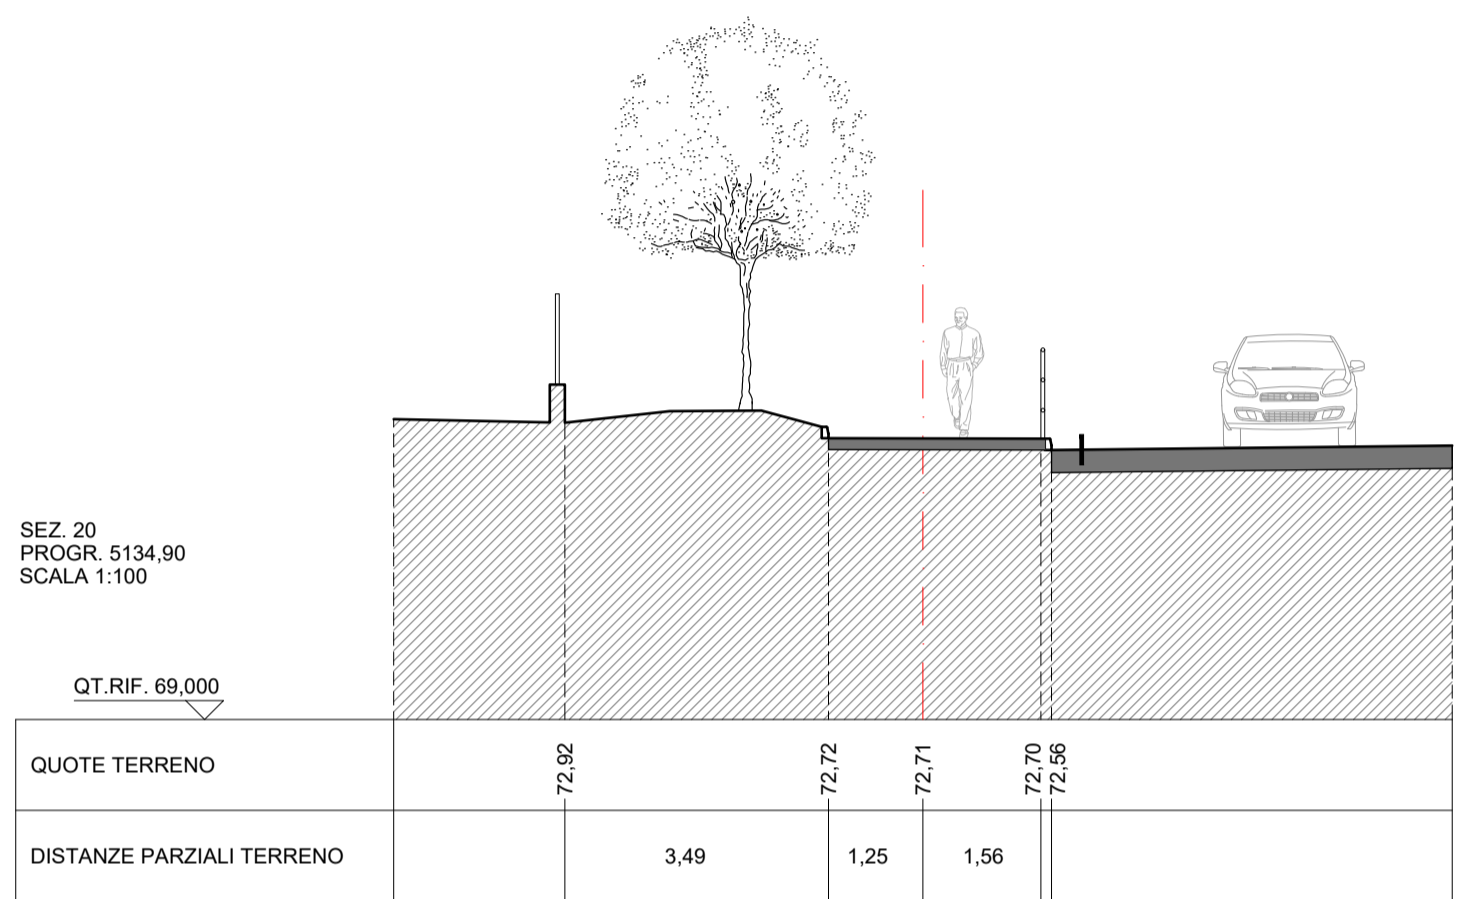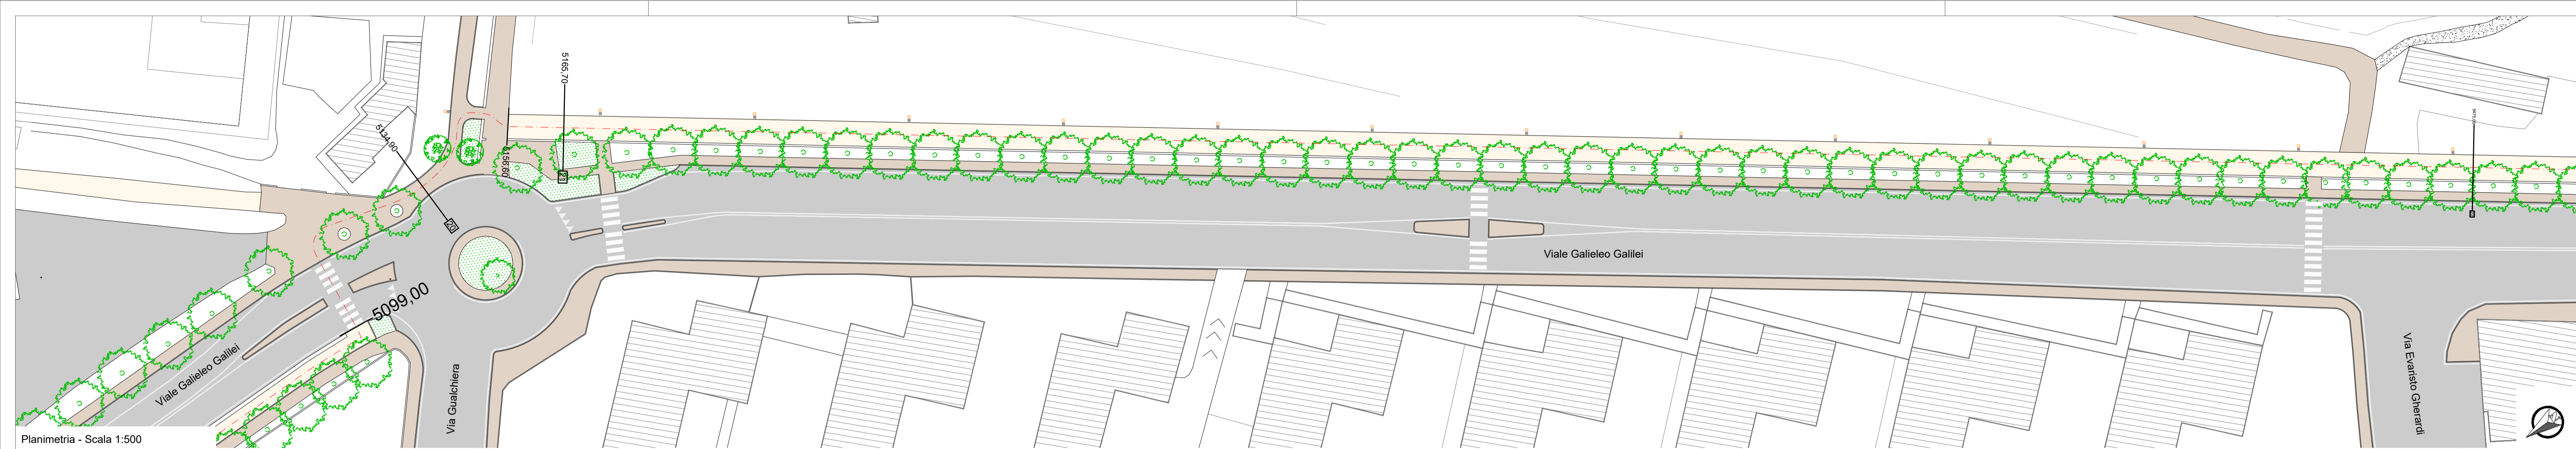

- Legenda Stato di fatto
- edifici esistenti
 - viabilità in asfalto
 - viabilità in ghiaia e/o sterrato
 - ciclabile esistente
 - marciapiedi / percorsi pedonali
 - pavimentazione in masselli
 - attraversamenti pedonali
 - attraversamenti pedonali-ciclabili
 - muricci di recinzione
 - recinzioni in rete metallica
 - staccionata in legno
 - guard-rail
 - cassetta/armadietto utenze (enel-gasmetano-telecom)
 - cordoli spartitraffico in calcestruzzo
 - scarpate
 - verde
 - punto luce stradale
 - punto luce pedonale / ciclabile
 - caditoie stradali
 - chiusini metallici
 - chiusini fognatura
 - alberature
 - siepe
 - corsi d'acqua / fossi
 - quote altimetriche assolute

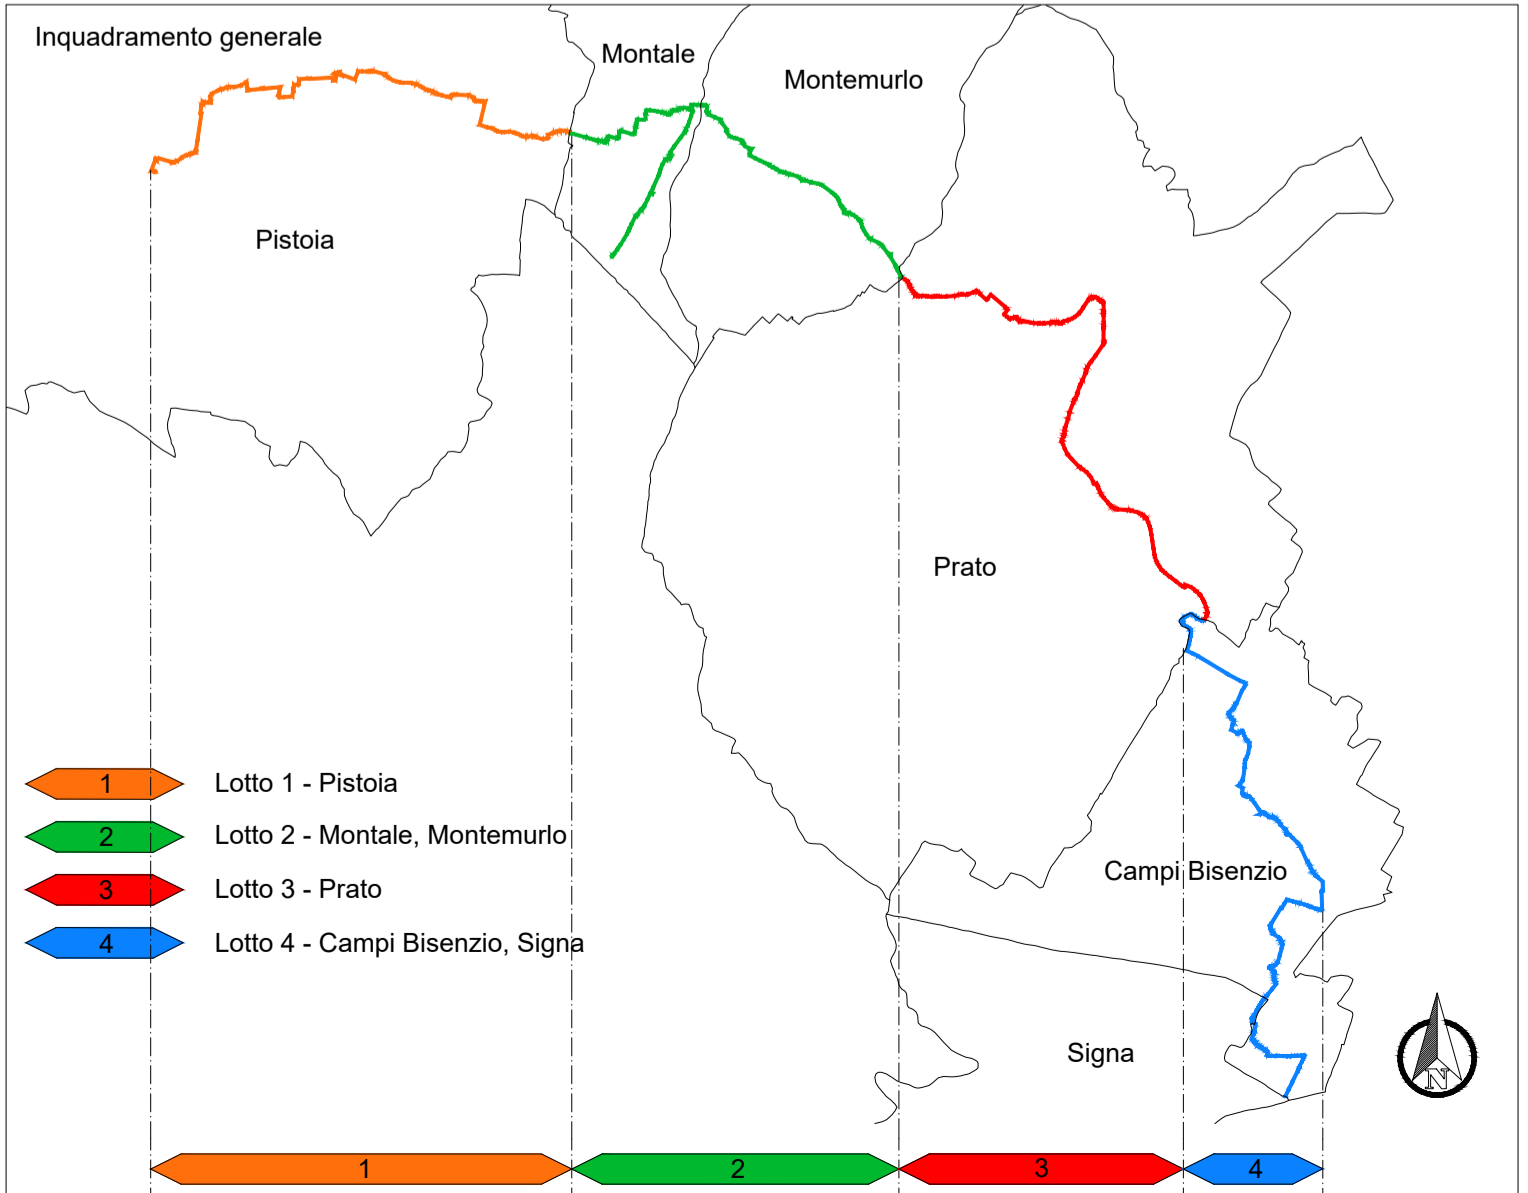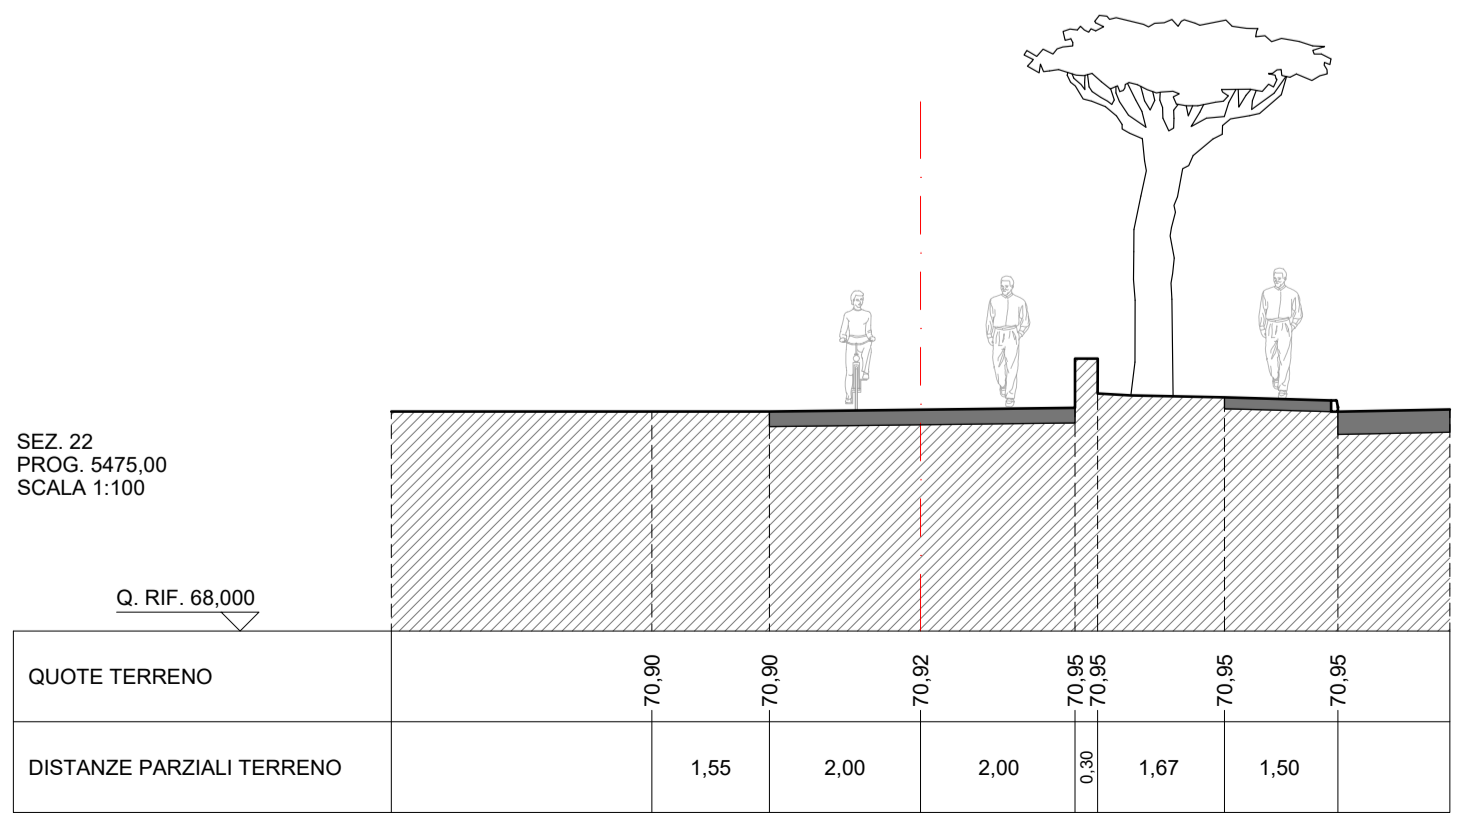

- Legenda di progetto
- pista ciclopedonale di progetto
 - asse di progetto
 - nuove opere
 - demolizioni
 - cordolo spartitraffico prefabbricato
 - soglia / cunetta in cls
 - dissuasore metallico
 - caditoia inserita nel cordolo
 - punto luce pedonale / ciclabile
 - punto luce stradale

REGIONE TOSCANA

CICLOVIA TURISTICA NAZIONALE DEL SOLE VERONA - FIRENZE

Progetto Definitivo

TRONCO 2:
PISTOIA - CAMPI BIENZIO (FI)

COMUNE DI PRATO

LOTTO 3: Comune di Prato

OGGETTO:
Progetto: Planimetria e sezioni
Progetto tratto 87

Responsabile dell'integrazione prestazioni specialistiche
Ing. Lino Pollastri

Progettisti:
Arch. Lio Pardiello
Arch. Renato Da Re
Arch. Gianluca Pardiello
Arch. Giulia Della Giustina
Geom. Enzo Pardiello
P. Ind. Simone Cesa
Arch. Federico Segat
Arch. Cristina Baratto
Dis. Romano Sommacal
Arch. Gianvito Alba
Arch. Irene Poggi
Arch. Enrico Costa
Ing. Francesco Seneci
Ing. Chiara Chiostrini
Dott. For. Lorenzo Mini
Ing. Alessandro Sarina
Progettista strutturale:
Ing. Simone Galardini
Geologo:
Dott. Geol. Andrea Bizzarri

MATE Soc. Coop. Via S. Felice 21
C.F./P.IVA 03419811201
pec: mate@pec.mate.it
mate@mate.it

Parcanello & Partners Engineering s.r.l. Via G. Matteotti, 3002
32018 - Biadene della Battaglia (BL)
C.F./P.IVA 011041780255
pec: coop@parcanello.it
studio@studiodiparcanello.com
torosco@studiodiparcanello.com

Coopprogetti Soc. Coop. Via della Piaggia 152
06034 Gubbio (PG)
C.F./P.IVA 00424850543
pec: coop@coopprogetti.it
studio@coopprogetti.it

NetMobility s.r.l. Via G. Montgolfier 24
C.F./P.IVA 03184140238
pec: netmobility@pec.it
netmobility@netmobility.it

D.R.E.A.M. Società Coop. Via Garibaldi, 3
52012 Pratovecchio-Stia (AR)
C.F./P.IVA 00292820517
center@pec.dream-lab.it
segreteria@dream-lab.it

SOLE2 21-35 D 3 2.8
cod. commessa num. elaborato
DATA: Dicembre 2022
REVISIONE: B

REDATTO: P & P Eng
CONTROLLATO: L. Pardiello
APPROVATO: L. Pollastri

Firmato da:

Gerarda Del Reno

codice fiscale DLRGRD59D41A509G

num.serie: 613960303214562621

emesso da: ArubaPEC EU Qualified Certificates CA G1

valido dal 06/12/2022 al 06/12/2025