




Finanziato  
dall'Unione europea  
NextGenerationEU

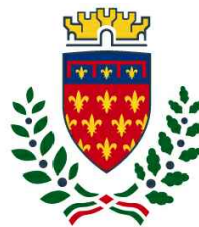

comune di  
**PRATO**

Codice Fiscale: 84006890481

---

## Progetto

### **PNRR - M2C2 I 4.1.1 - Ciclovie turistiche**

**"CICLOVIA TURISTICA NAZIONALE DEL SOLE" VERONA-FIRENZE**

**TRONCO 2: PISTOIA - CAMPI BISENZIO**

**LOTTO 3: PRATO**

---

**CUP: C31B22001650004**

---

## Oggetto

### **Progetto: Planimetria e sezioni**





---

## Fase

### **Progetto Definitivo linea tecnica**

Servizio	<b>Servizio Mobilità e Infrastrutture</b>
Dirigente del servizio	<b>Arch. Riccardo Pallini</b>
Responsabile Unico del Procedimento	<b>Geom. Gerarda Del Reno</b>

Elaborato: SOLE2_21-35_D_3_2.9_B
Scala: varie
Spazio riservato agli uffici:

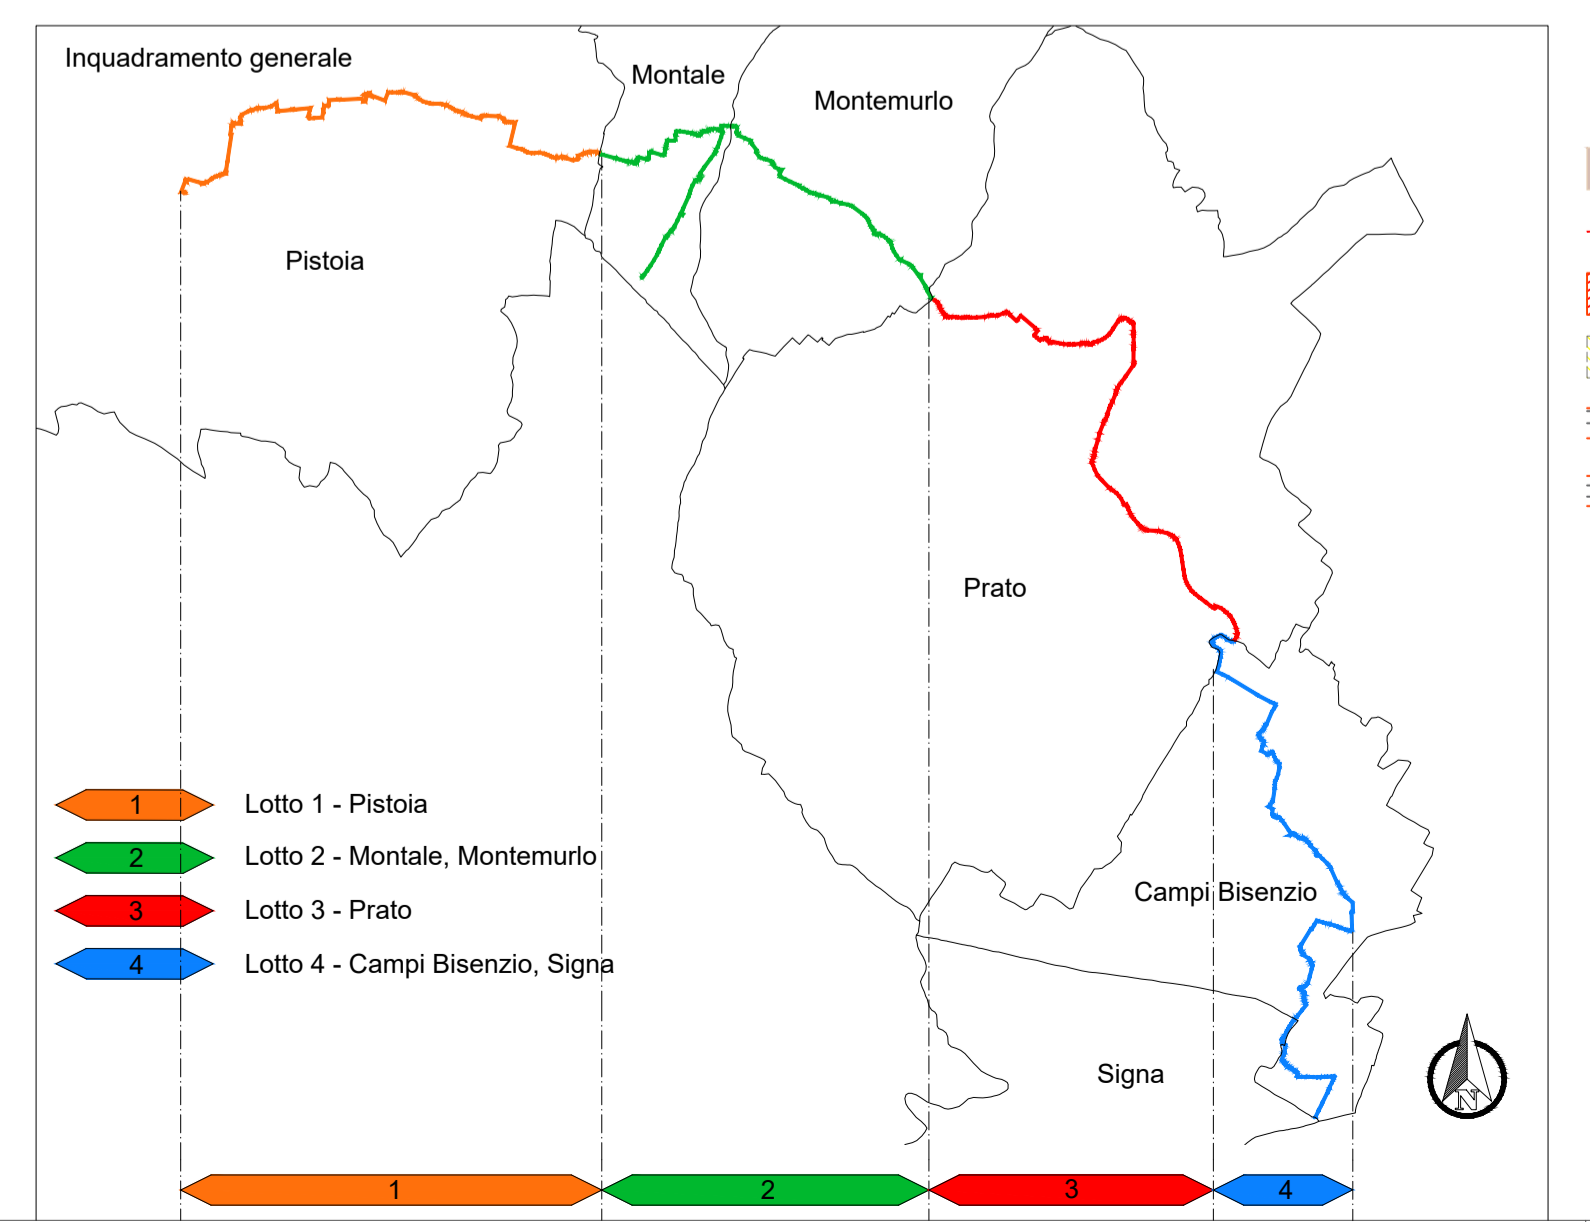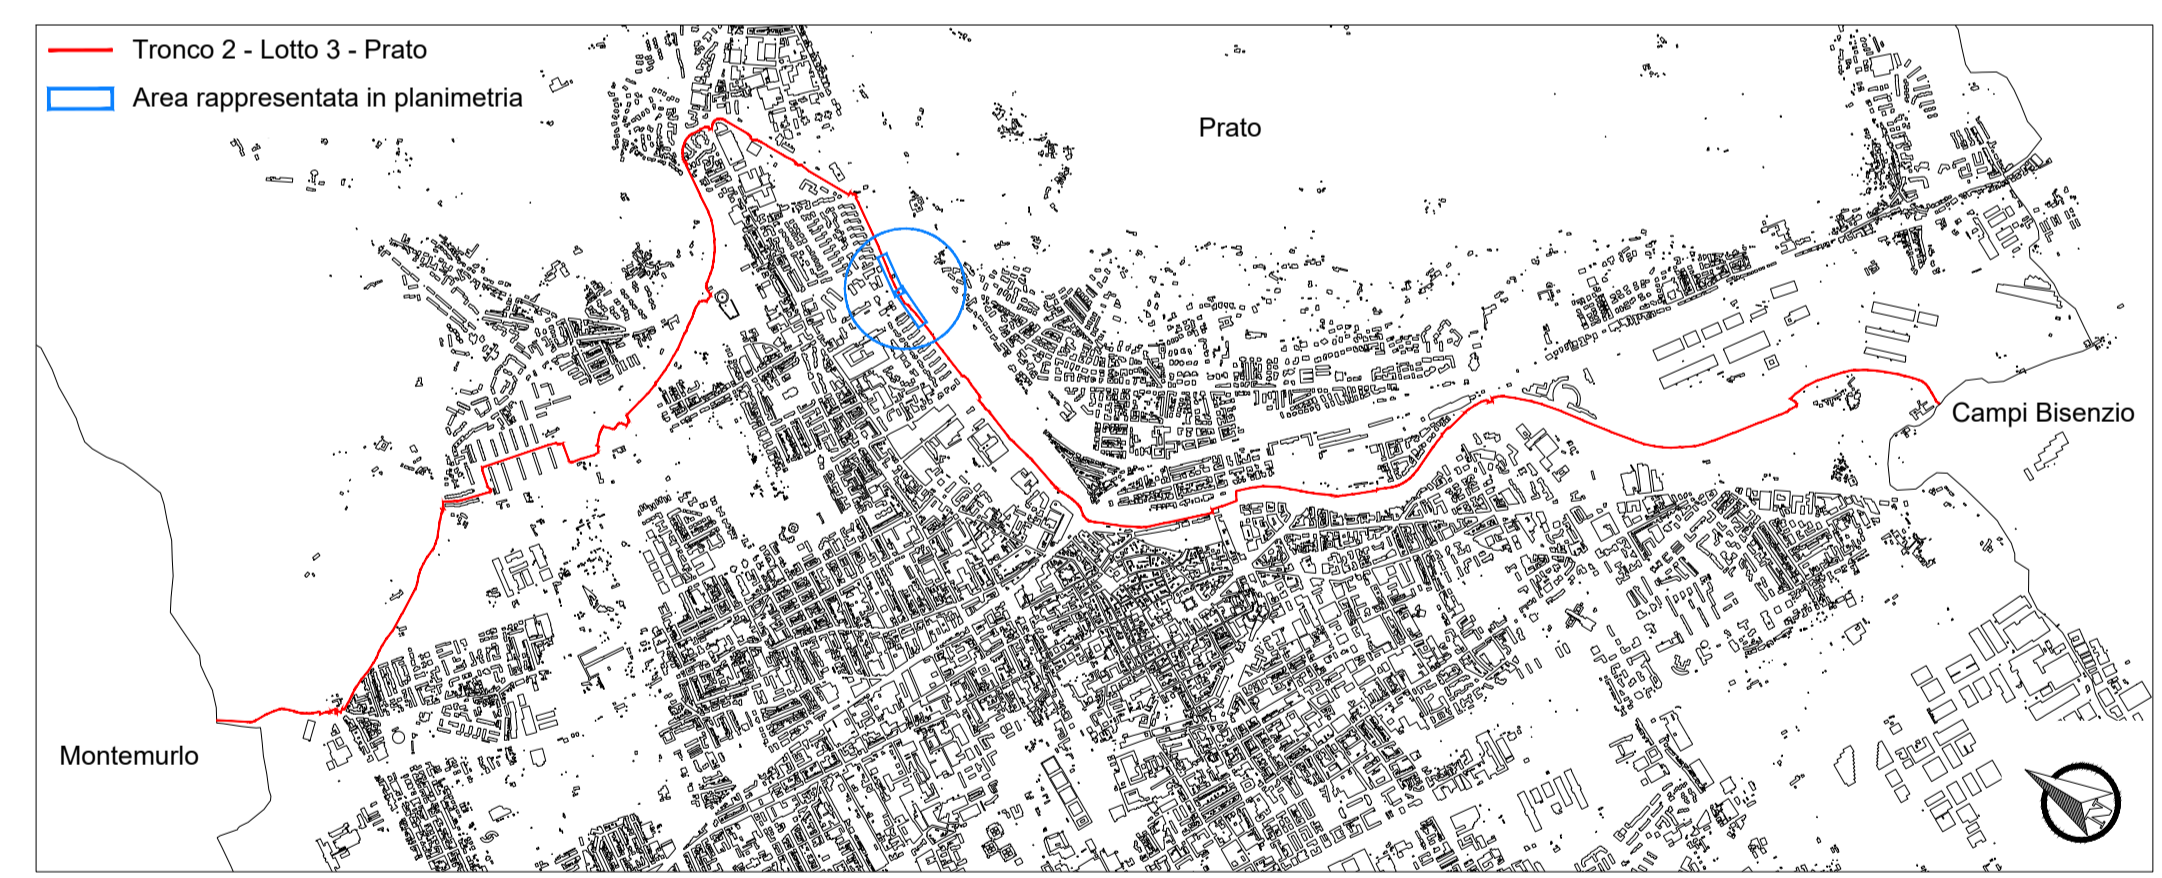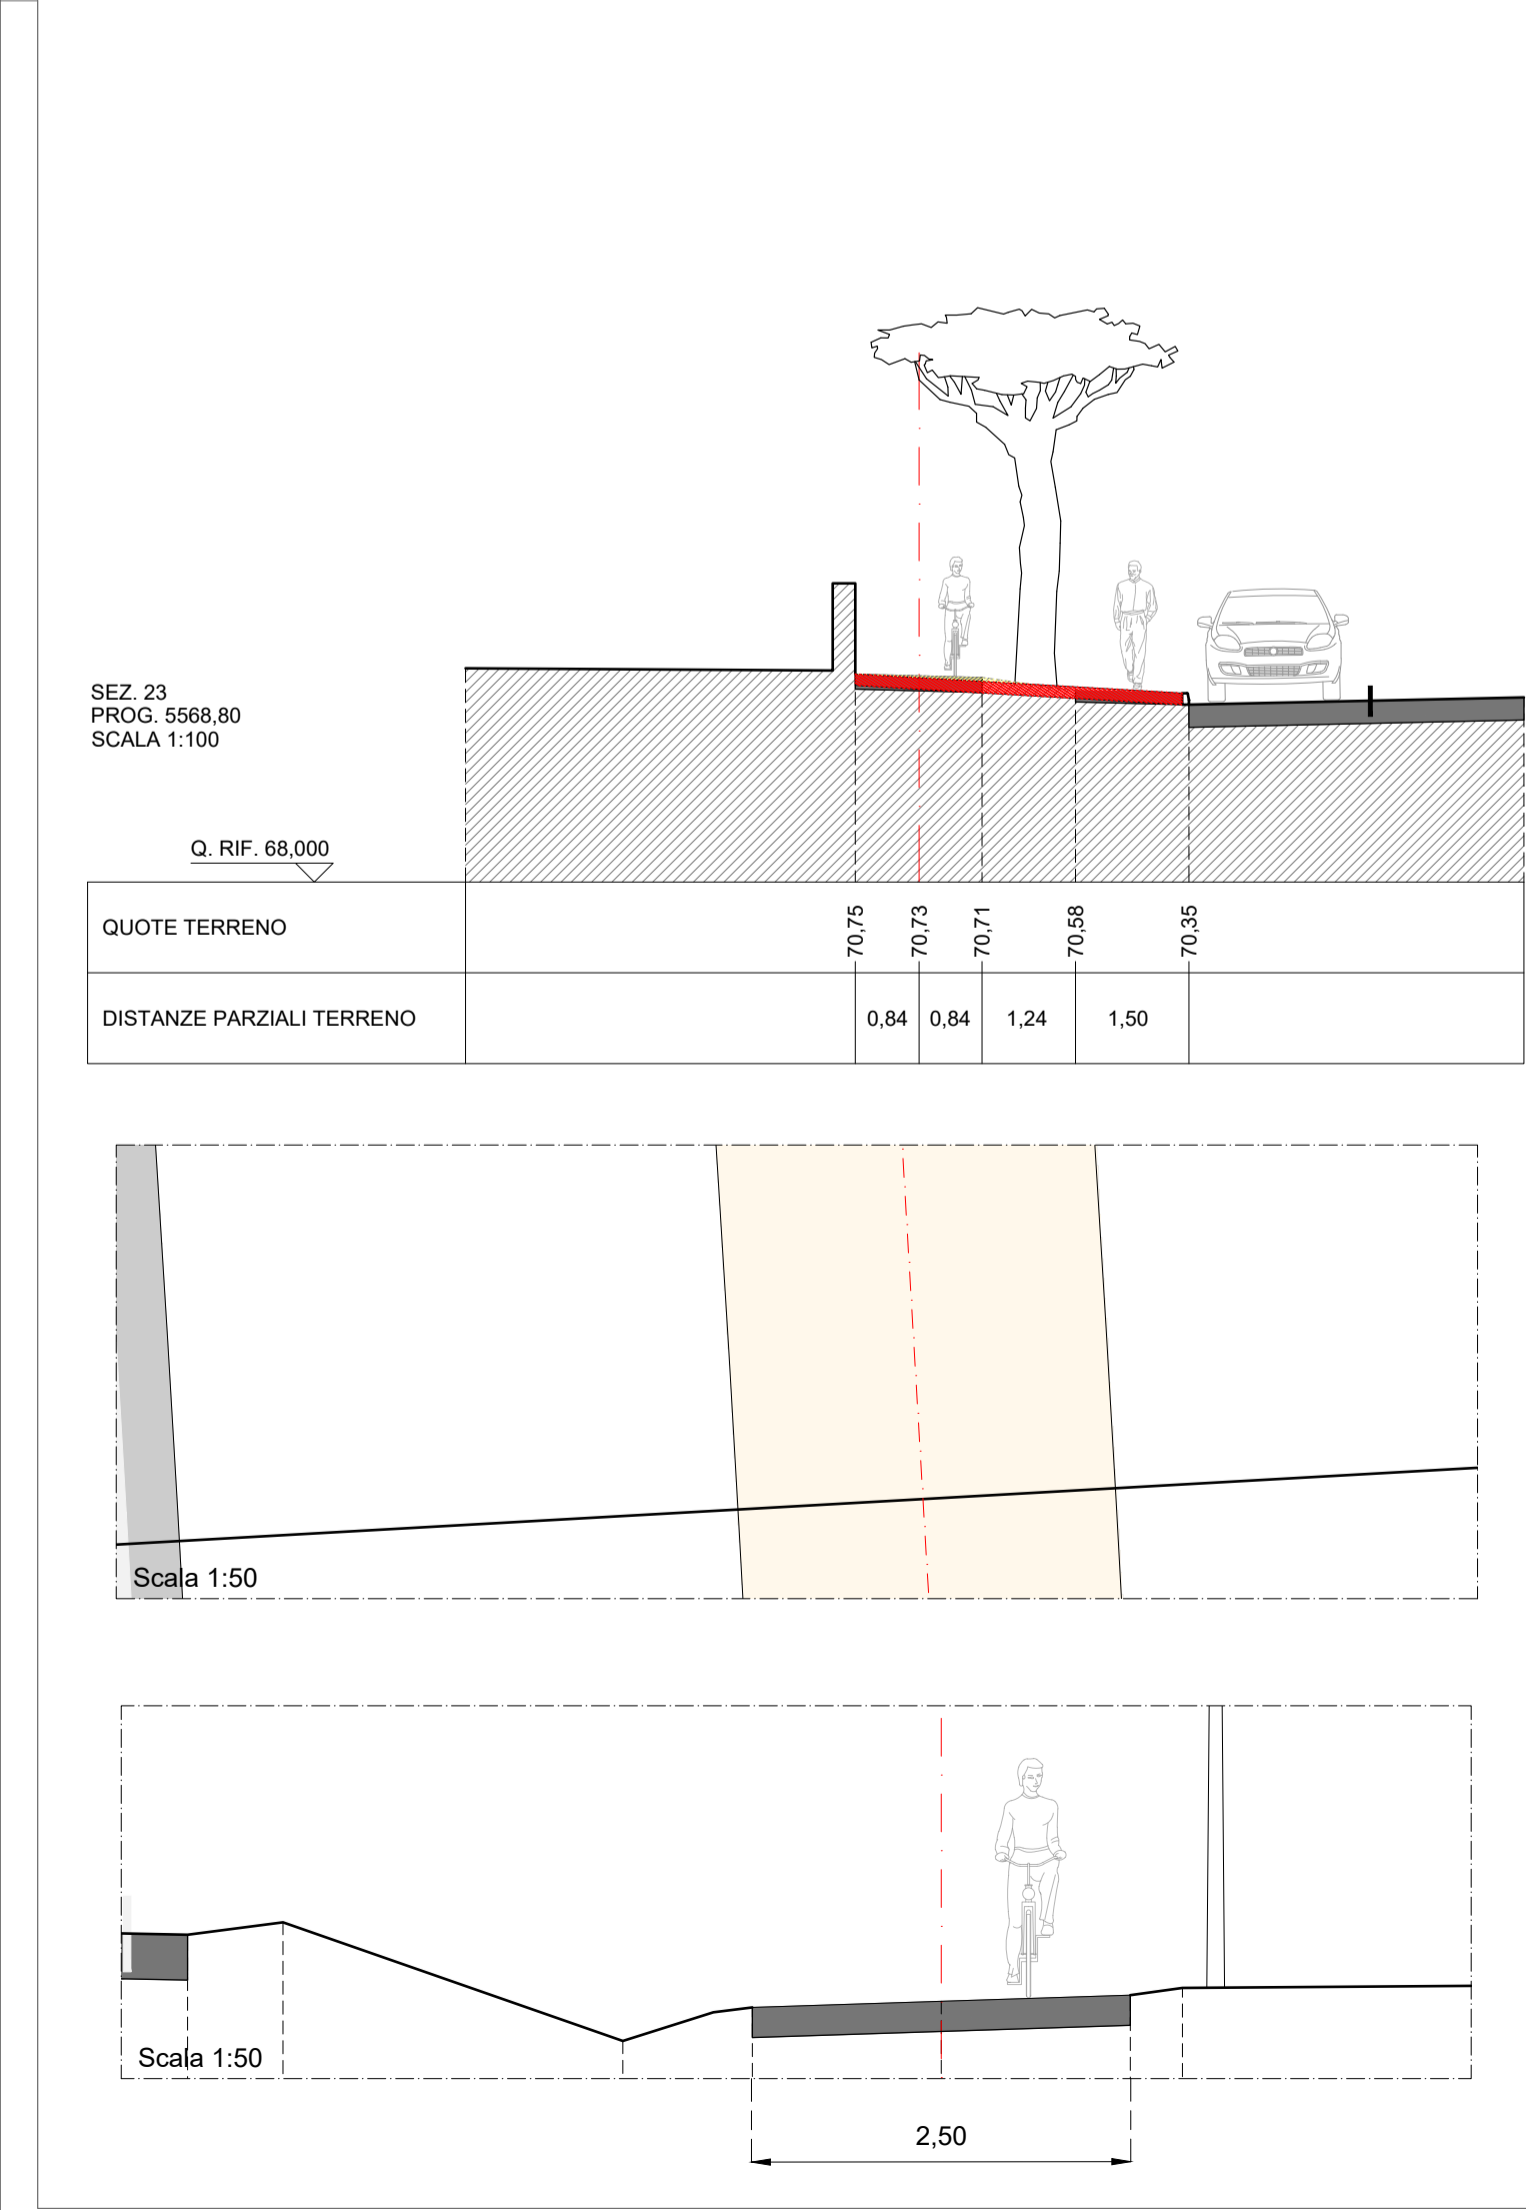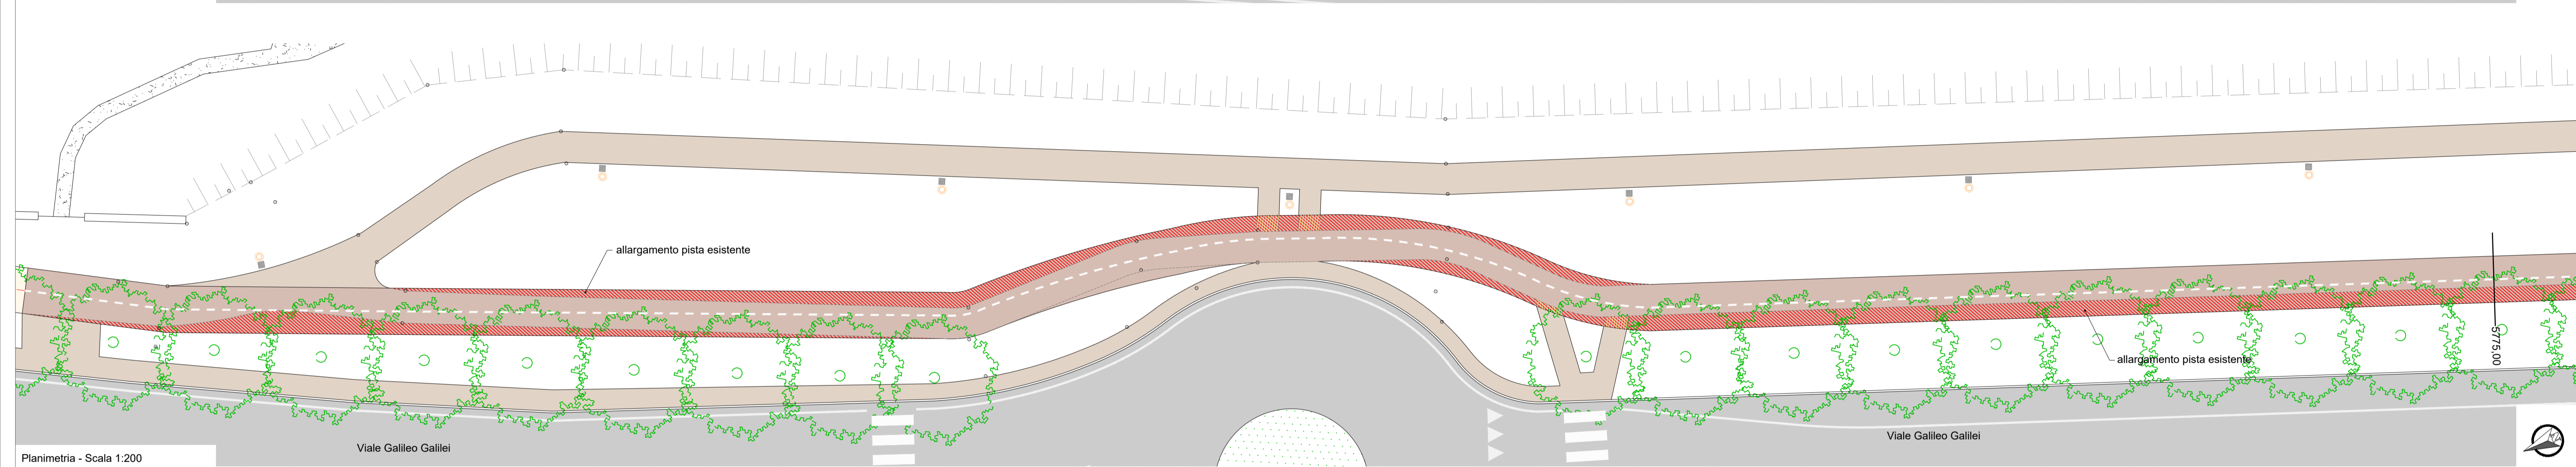

REGIONE TOSCANA

**CICLOVIA TURISTICA NAZIONALE DEL SOLE**  
VERONA - FIRENZE

**Progetto Definitivo**

COMUNE DI PRATO

**TRONCO 2:**  
**PISTOIA - CAMPI BIENZIO (FI)**

CIG 87000135D8 - CUP C31B21000190009  
Responsabile Unico del Procedimento - Geom Gerarda Del Reno

**7 Ciclovie del Sole**  
Verona • Bologna • Firenze

COMUNE DI PRATO

**LOTTO 3: Comune di Prato**

**OGGETTO:**

**Progetto: Planimetria e sezioni**  
**Progetto tratti 87-88-89**

MATE Soc. Coop.  
C.F./P.IVA 03419811201  
pec: mate@pec.mate.it  
mate@comprogetti.it

Pasticceria & Partners  
Engineering s.r.l.  
C.F./P.IVA 01041780255  
studio@pasticceria-partners.com  
torcoso@studiodiparcianello.com

Via S. Felice 21  
40122 Bologna (BO)  
T +39 051 29 12 911

Via G. Matteotti, 3002  
32018 Biadene dell'Adige (BL)  
T +39 0437 46100  
studio@studiodiparcianello.com

Via della Piaggia 152  
05024 Gubbio (PG)  
T +39 075 50 3011

Via G. Montegrani 24  
37135 Verona (VR)  
T +39 045 82 50 176

Via Garibaldi, 3  
52012 Pratovecchio-Stia (AR)  
T +39 0575 525514  
T +39 0575 365667

**Responsabile dell'integrazione prestazioni specialistiche**  
Ing. Lino Pollastri  
**Progettisti:**  
Arch. Lio Parcianello  
Arch. Renato Da Re  
Arch. Gianluca Parcianello  
Arch. Giulia Della Giustina  
Geom. Enzo Parcianello  
P. Ind. Simone Cesa  
Arch. Federico Segat  
Arch. Cristina Baratto  
Dis. Romano Sommacal  
Arch. Gianvito Alba  
Arch. Irene Poggi  
Arch. Enrico Costa  
Ing. Francesco Seneci  
Ing. Chiara Chiostrini  
Dott. For. Lorenzo Mini  
Ing. Alessandro Sarina  
**Progettista strutturale:**  
Ing. Simone Galardini  
**Geologo:**  
Dott. Geol. Andrea Bizzarri

**SOLE2 21-35**

cod. commessa

DATA:

SCALA:

REVISIONE:

**D 3 2.9**

num. elaborato

Dicembre 2022

B

REDATTO: P & P Eng

CONTROLATO: L. Parcianello

APPROVATO: L. Pollastri

Firmato da:

**Gerarda Del Reno**

codice fiscale DLRGRD59D41A509G

num.serie: 613960303214562621

emesso da: ArubaPEC EU Qualified Certificates CA G1

valido dal 06/12/2022 al 06/12/2025