




Finanziato  
dall'Unione europea  
NextGenerationEU

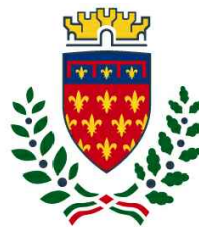

comune di  
**PRATO**

Codice Fiscale: 84006890481

## Progetto

### **PNRR - M2C2 I 4.1.1 - Ciclovie turistiche**

**"CICLOVIA TURISTICA NAZIONALE DEL SOLE" VERONA-FIRENZE**

**TRONCO 2: PISTOIA - CAMPI BISENZIO**

**LOTTO 3: PRATO**

**CUP: C31B22001650004**

## Oggetto

### **Progetto: Planimetria e sezioni**

## Fase

### **Progetto Definitivo linea tecnica**

Servizio **Servizio Mobilità e Infrastrutture**



Dirigente del servizio **Arch. Riccardo Pallini**

Responsabile Unico del Procedimento **Geom. Gerarda Del Reno**

Elaborato: SOLE2\_21-35\_D\_3\_2.10\_B

Scala: **varie**

Spazio riservato agli uffici:



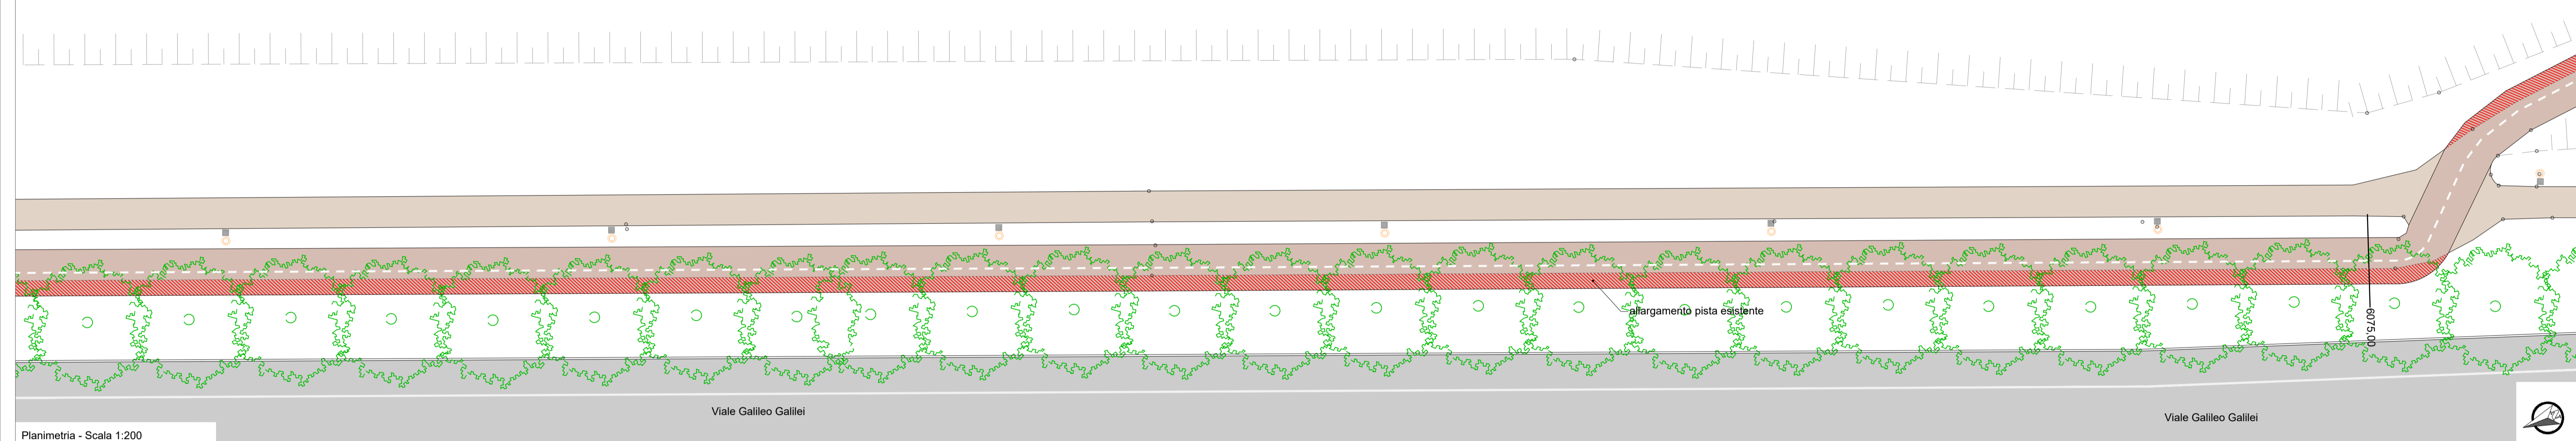
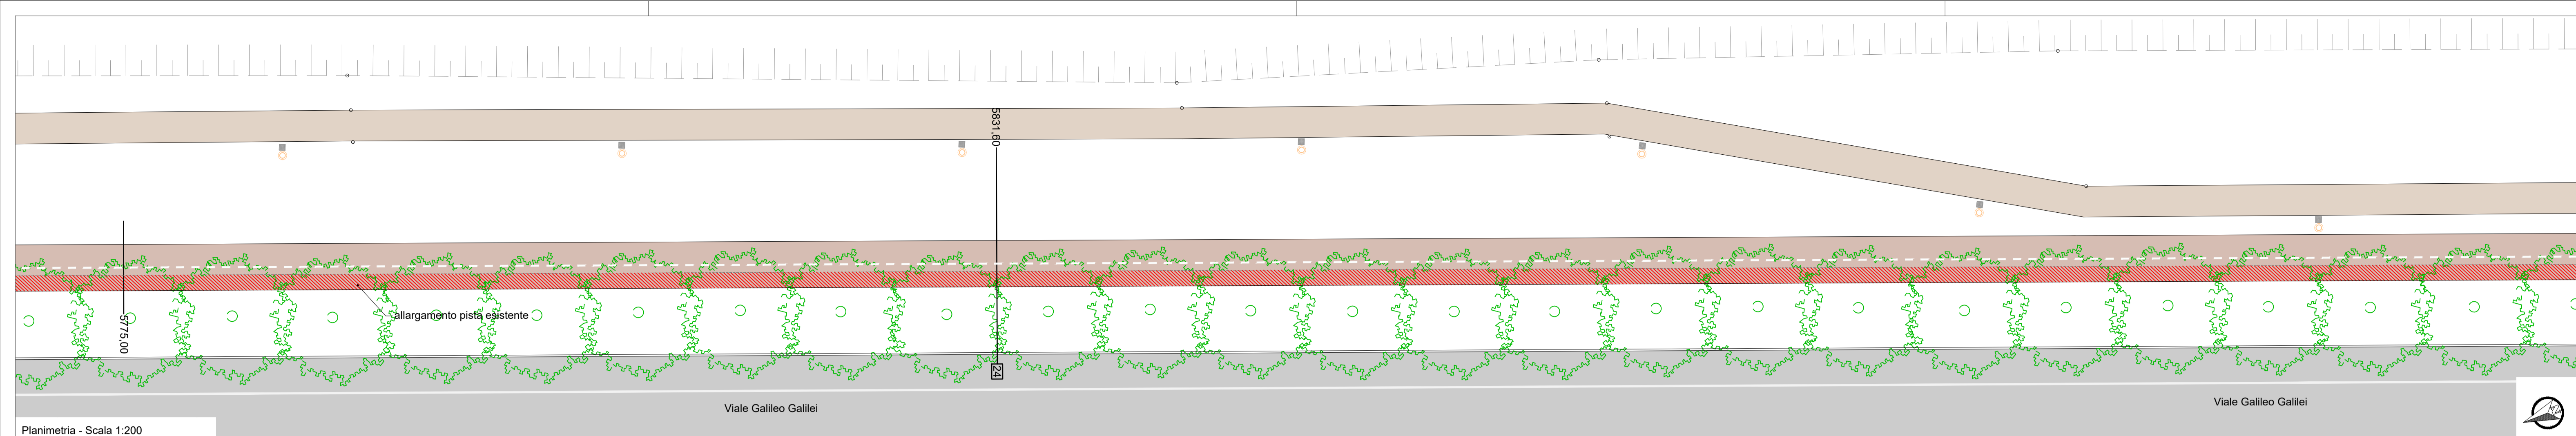


Sterro 0,20 m<sup>2</sup>  
Riparto 0,00 m<sup>2</sup>

SEZ. 24  
PROG. 5823.783  
SCALA 1:100

Q. RIF. 67.000

|                            |  |       |       |       |       |       |
|----------------------------|--|-------|-------|-------|-------|-------|
| QUOTE TERRENO              |  | 68,01 | 68,95 | 68,92 | 68,93 | 68,96 |
| DISTANZE PARZIALI TERRENO  |  | 2,00  | 1,00  | 1,31  | 3,06  |       |
| QUOTE PROGETTO             |  | 68,01 | 68,97 | 68,92 |       |       |
| DISTANZE PARZIALI PROGETTO |  | 1,50  | 1,50  |       |       |       |

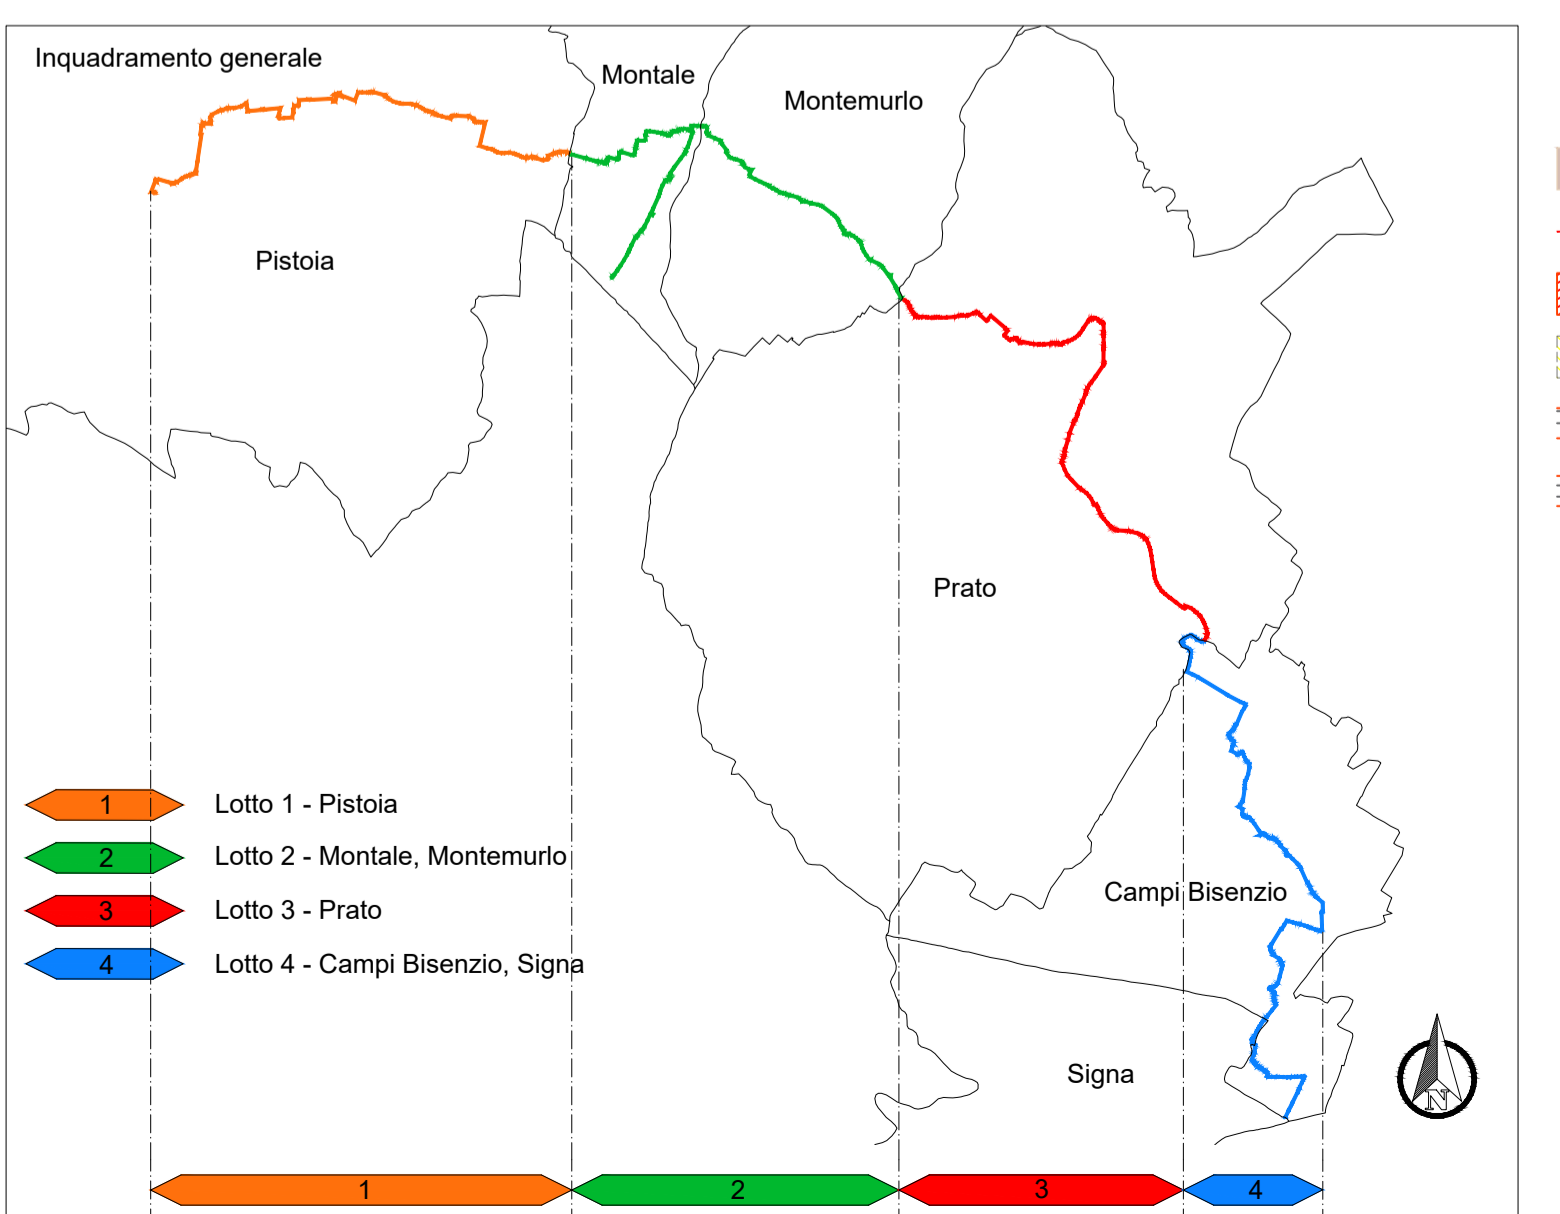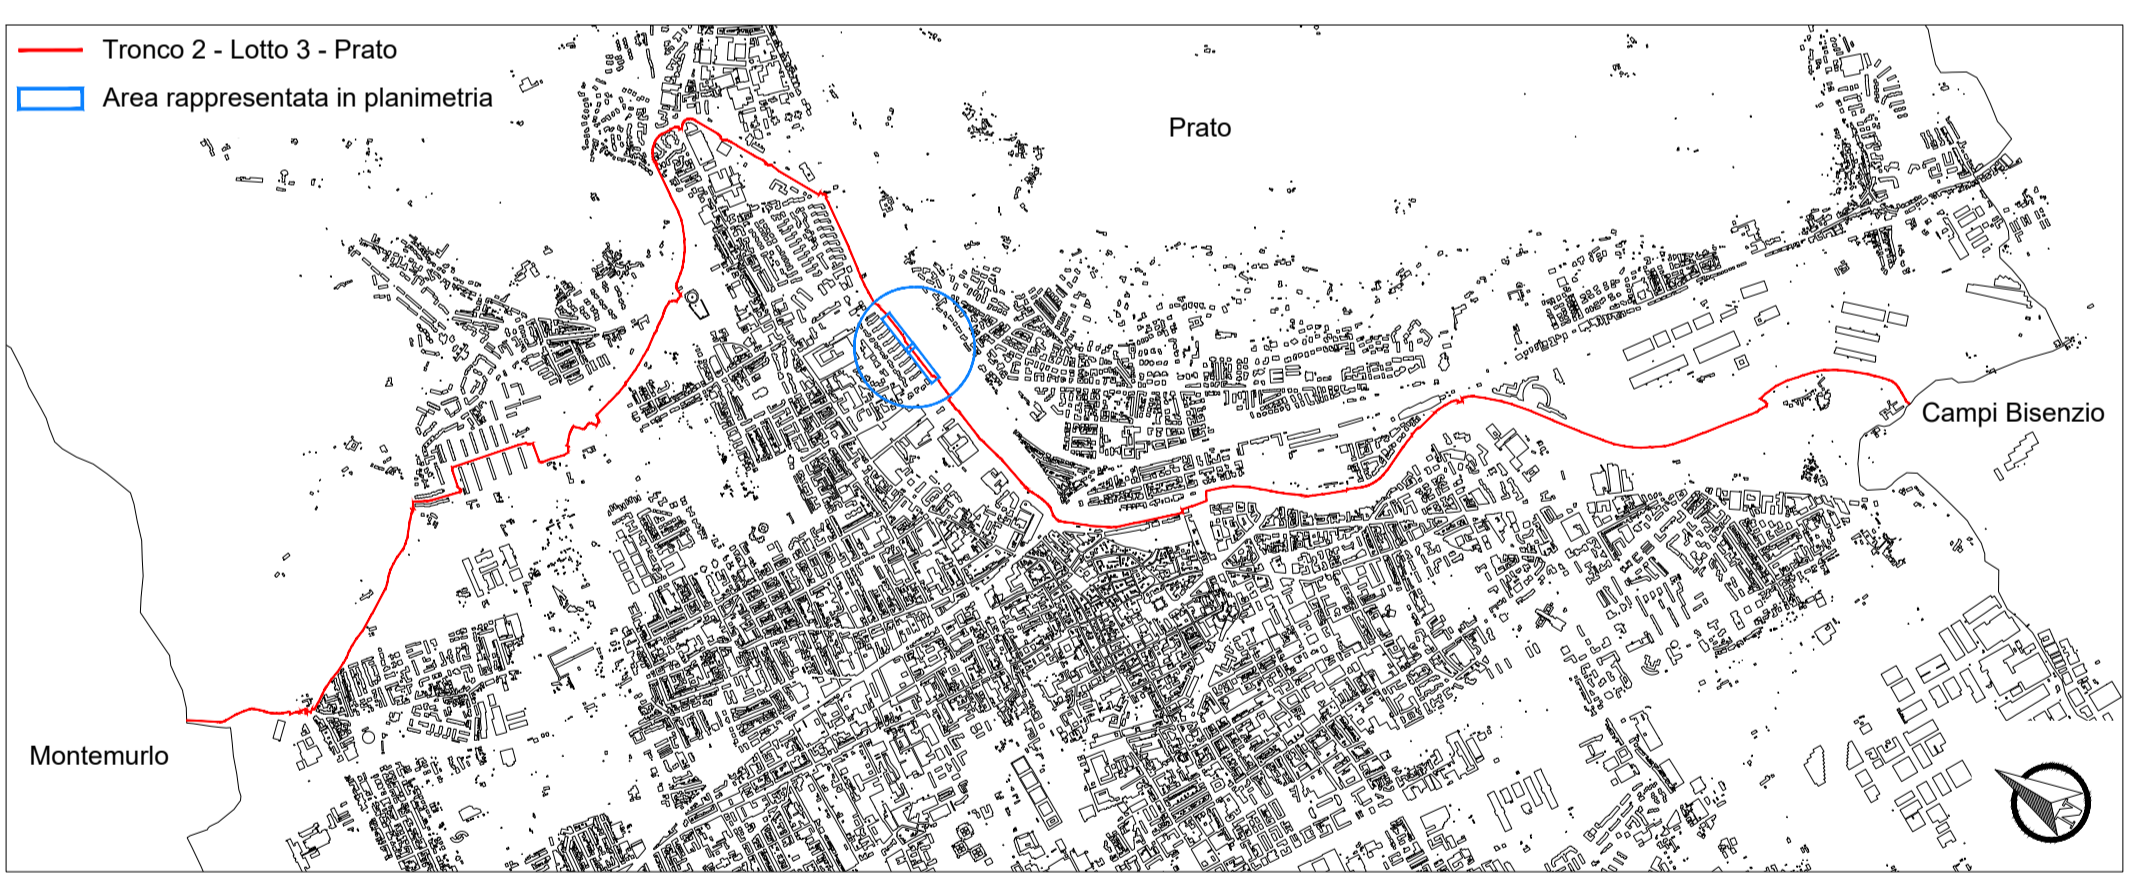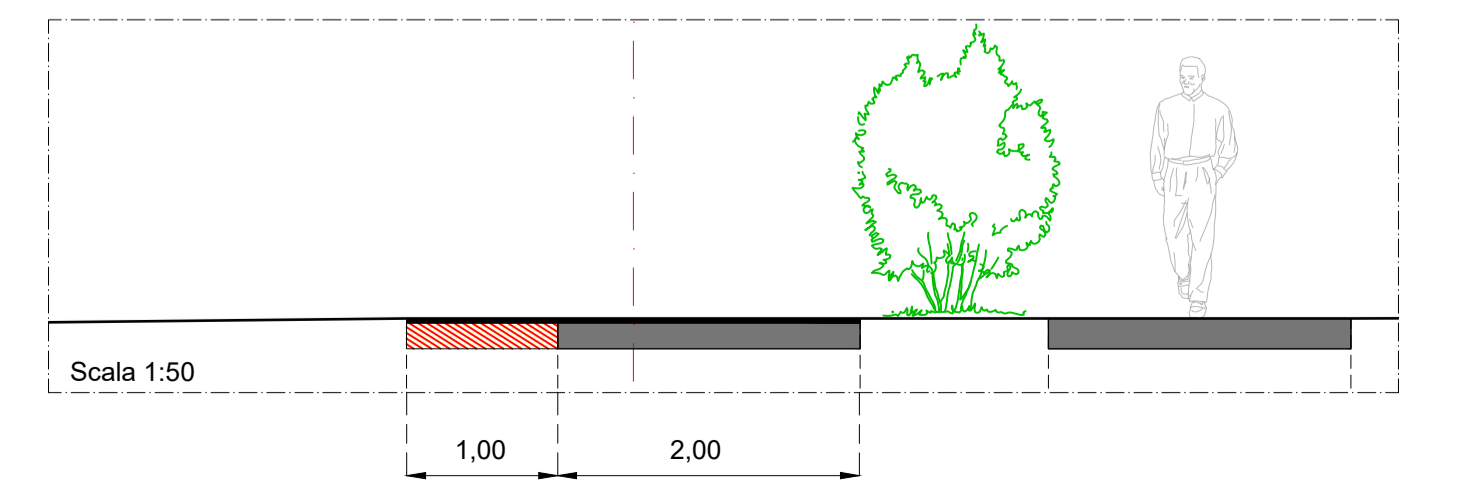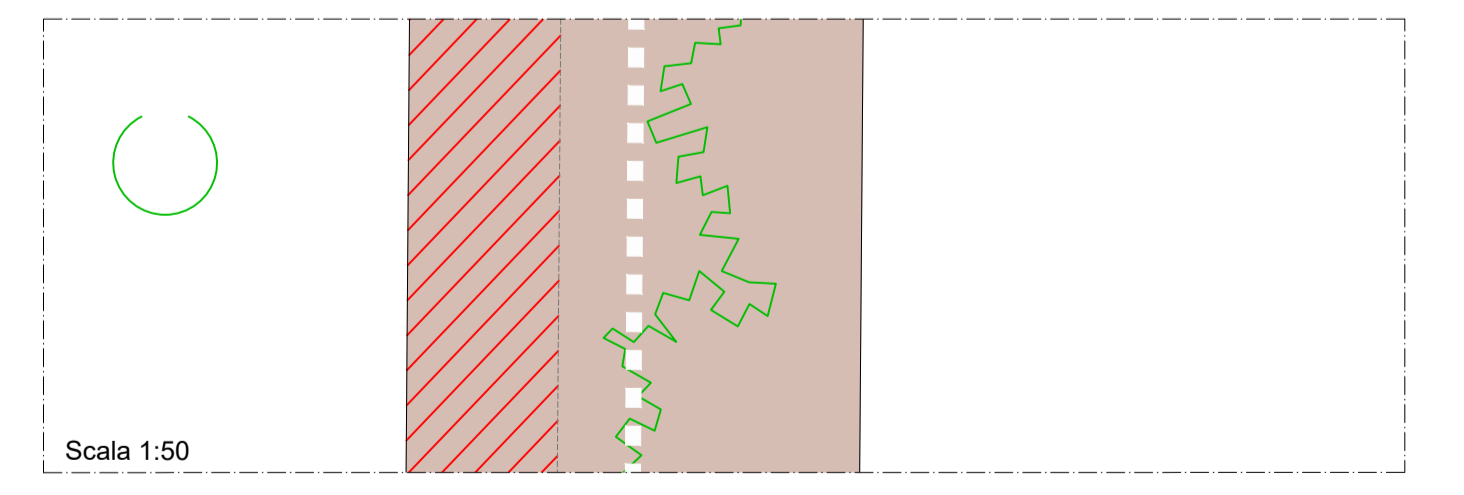

- Legenda Stato di fatto**
- edifici esistenti
  - viabilità in asfalto
  - viabilità in ghiaia e/o sterrato
  - ciclabile esistente
  - marciapiedi / percorsi pedonali
  - pavimentazione in masselli
  - attraversamenti pedonali
  - attraversamenti pedonali-ciclabili
  - muricci di recinzione
  - recinzioni in rete metallica
  - staccionata in legno
  - guard-rail
  - cassetta/armadietto utenze (enel-gasmetano-telecom)
  - cordoli spartitraffico in calcestruzzo
  - scarpate
  - verde
  - punto luce stradale
  - punto luce pedonale / ciclabile
  - caditoie stradali
  - chiusini metallici
  - chiusini fognatura
  - alberature
  - siepe
  - corsi d'acqua / fossi
  - quote altimetriche assolute
- Legenda di progetto**
- pista ciclopedonale di progetto
  - asse di progetto
  - nuove opere
  - demolizioni
  - cordolo spartitraffico prefabbricato
  - soglia / cunetta in cls
  - dissuasore metallico
  - caditoia inserita nel cordolo
  - punto luce pedonale / ciclabile
  - punto luce stradale

**REGIONE TOSCANA**

**COMUNE DI PRATO**

**COMUNE DI PRATO**

**CICLOVIA TURISTICA NAZIONALE DEL SOLE**  
**VERONA - FIRENZE**

**Progetto Definitivo**

**TRONCO 2:**  
**PISTOIA - CAMPI BISENZIO (FI)**

CIG 87000135D8 - CUP C31B21000190009  
Responsabile Unico del Procedimento: Geom Gerarda Del Reno

**LOTTO 3: Comune di Prato**

**OGGETTO:**

**Progetto: Planimetria e sezioni**  
**Progetto tratto 89**

**7 Ciclovie del Sole**  
Verona • Bologna • Firenze

**MATE** Soc. Coop.ve  
C.F./P.IVA 03419811201  
pec: mate@pec.mate.it  
mate@comprogetti.it

Via S. Felice 21  
40122 Bologna (BO)  
T +39 051 29 12 911

**PARCANELLO & PARTNERS**  
Engineering s.r.l.  
C.F./P.IVA 01041780255  
pec: info@parcanello.it  
studio@studiodiparcanello.com  
torosco@studiodiparcanello.com

Via G. Matteotti, 3002  
32018 Biadene dell'Istria (BL)  
T +39 0437 46100

**Coopprogetti** Soc. Coop.  
C.F./P.IVA 00424850543  
pec: coopprogetti@pec.it  
info@coopprogetti.it

Via della Piaggia 152  
05024 Gubbio (PG)  
T +39 075 52 30111

**NetMobility** s.r.l.  
C.F./P.IVA 03184140238  
pec: netmobility@pec.it  
netmobility@netmobility.it

Via G. Matteotti 24  
37135 Verona (VR)  
T +39 045 82 50 176

**D.R.E.A.M.** Società Coop.  
C.F./P.IVA 0029280517  
center@pec.dream-lab.it  
segreteria@dream-lab.it

Via Garibaldi, 3  
52012 Pratovecchio-Site (AR)  
T +39 0575 529514  
T +39 0575 365667

**Responsabile dell'integrazione prestazioni specialistiche**  
**Ing. Lino Pollastri**  
**Progettisti:**  
Arch. Lio Parcianello  
Arch. Renato Da Re  
Arch. Gianluca Parcianello  
Arch. Giulia Della Giustina  
Geom. Enzo Parcianello  
P. Ind. Simone Cesa  
Arch. Federico Segat  
Arch. Cristina Baratto  
Dis. Romano Sommacal  
Arch. Gianvito Alba  
Arch. Irene Poggi  
Arch. Enrico Costa  
Ing. Francesco Seneci  
Ing. Chiara Chiostrini  
Dott. For. Lorenzo Mini  
Ing. Alessandro Sarina  
**Progettista strutturale:**  
Ing. Simone Galardini  
**Geologo:**  
Dott. Geol. Andrea Bizzarri

**SOLE2 21-35**  
cod. commessa

**DATA:**  
SCALA:  
REVISIONE:

**D 3 2.10**  
num. elaborato

**Dicembre 2022**

**B**

**REDDATO:** P & P Eng  
**CONTROLATO:** L. Parcianello  
**APPROVATO:** L. Pollastri

Firmato da:

**Gerarda Del Reno**

codice fiscale DLRGRD59D41A509G

num.serie: 613960303214562621

emesso da: ArubaPEC EU Qualified Certificates CA G1

valido dal 06/12/2022 al 06/12/2025