




Finanziato  
dall'Unione europea  
NextGenerationEU

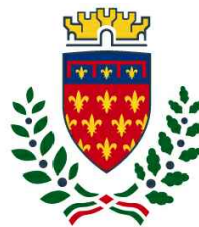

comune di  
**PRATO**

Codice Fiscale: 84006890481

## Progetto

### **PNRR - M2C2 I 4.1.1 - Ciclovie turistiche**

**"CICLOVIA TURISTICA NAZIONALE DEL SOLE" VERONA-FIRENZE**

**TRONCO 2: PISTOIA - CAMPI BISENZIO**

**LOTTO 3: PRATO**

**CUP: C31B22001650004**

## Oggetto

### **Progetto: Planimetria e sezioni**

## Fase

### **Progetto Definitivo linea tecnica**

Servizio **Servizio Mobilità e Infrastrutture**


Dirigente del servizio **Arch. Riccardo Pallini**

Responsabile Unico del Procedimento **Geom. Gerarda Del Reno**






Elaborato: SOLE2\_21-35\_D\_3\_2.11\_B

Scala: **varie**

Spazio riservato agli uffici:

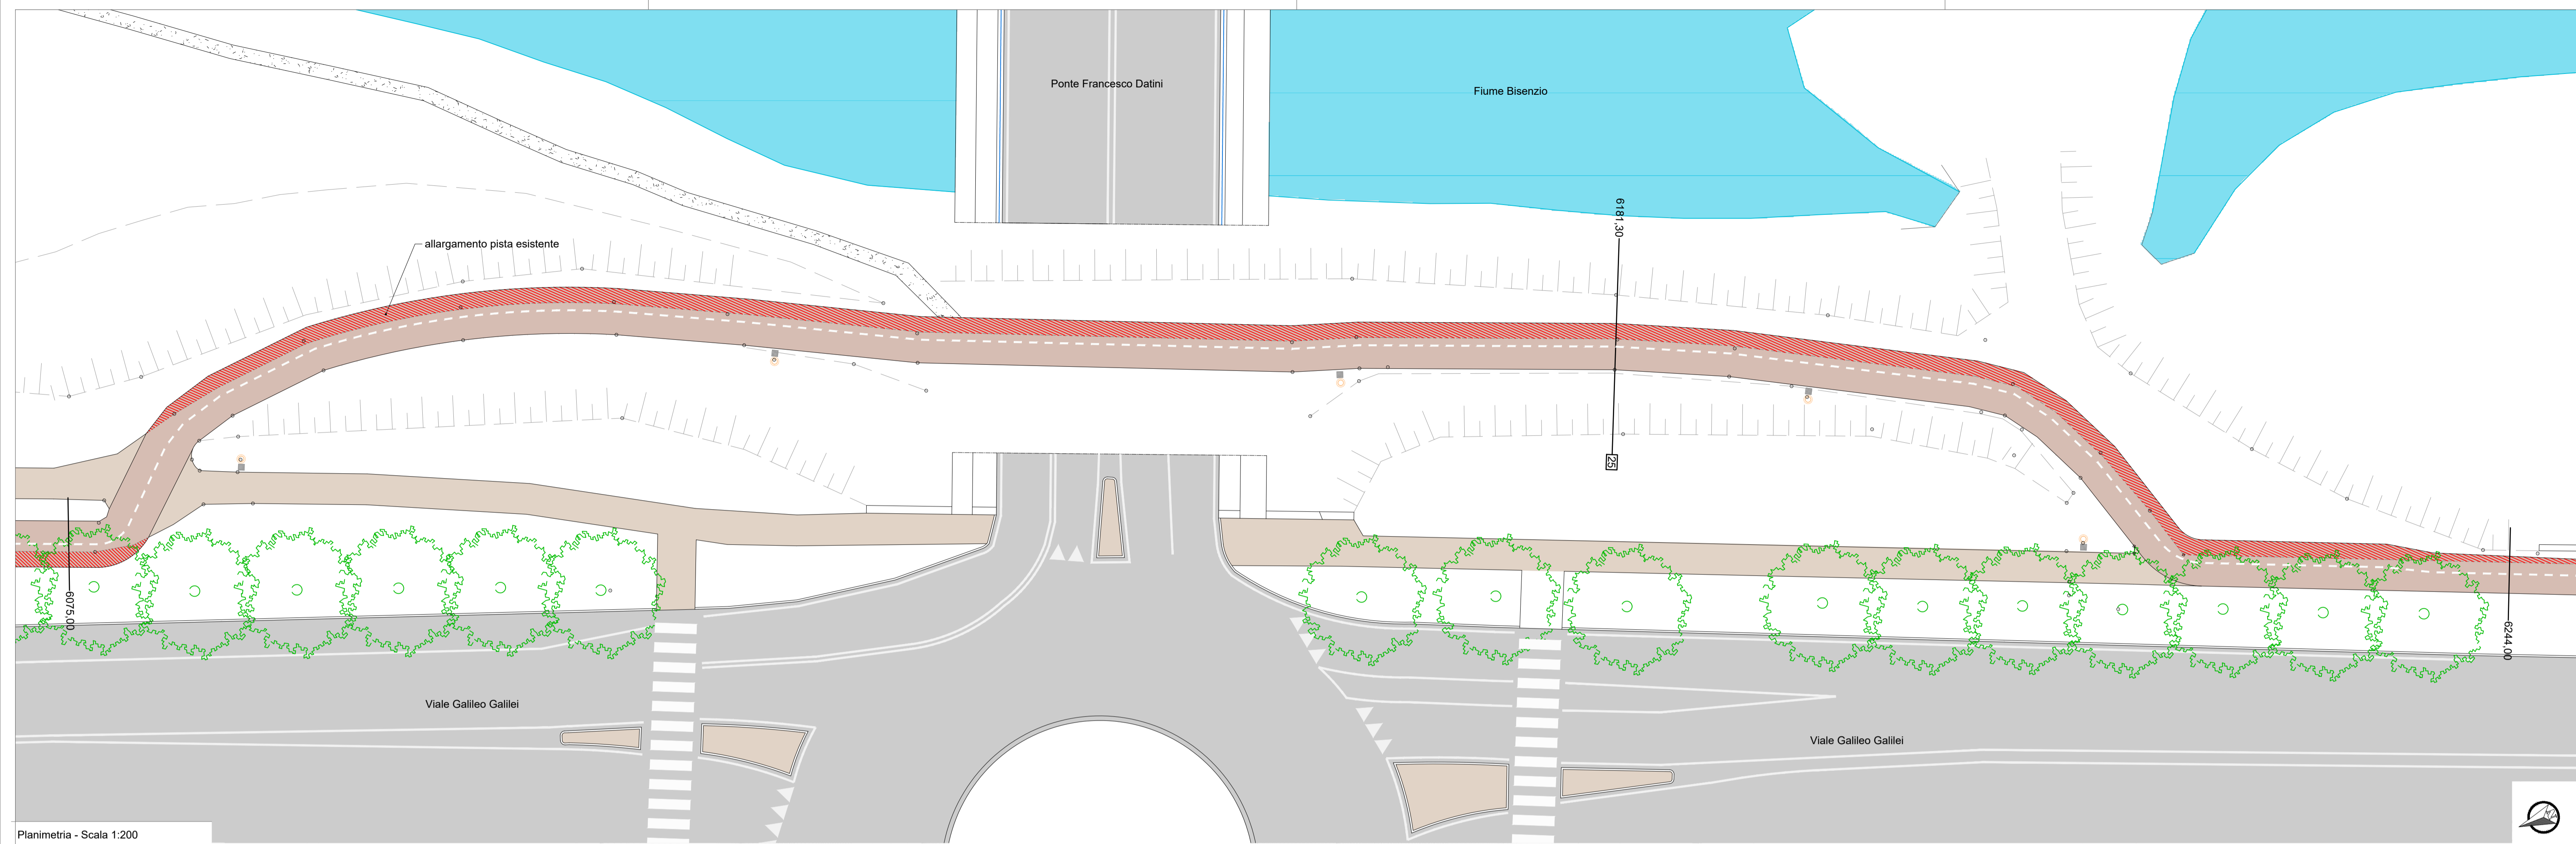

Sterzo 0,18 m<sup>2</sup>  
Riporto 0,03 m<sup>2</sup>

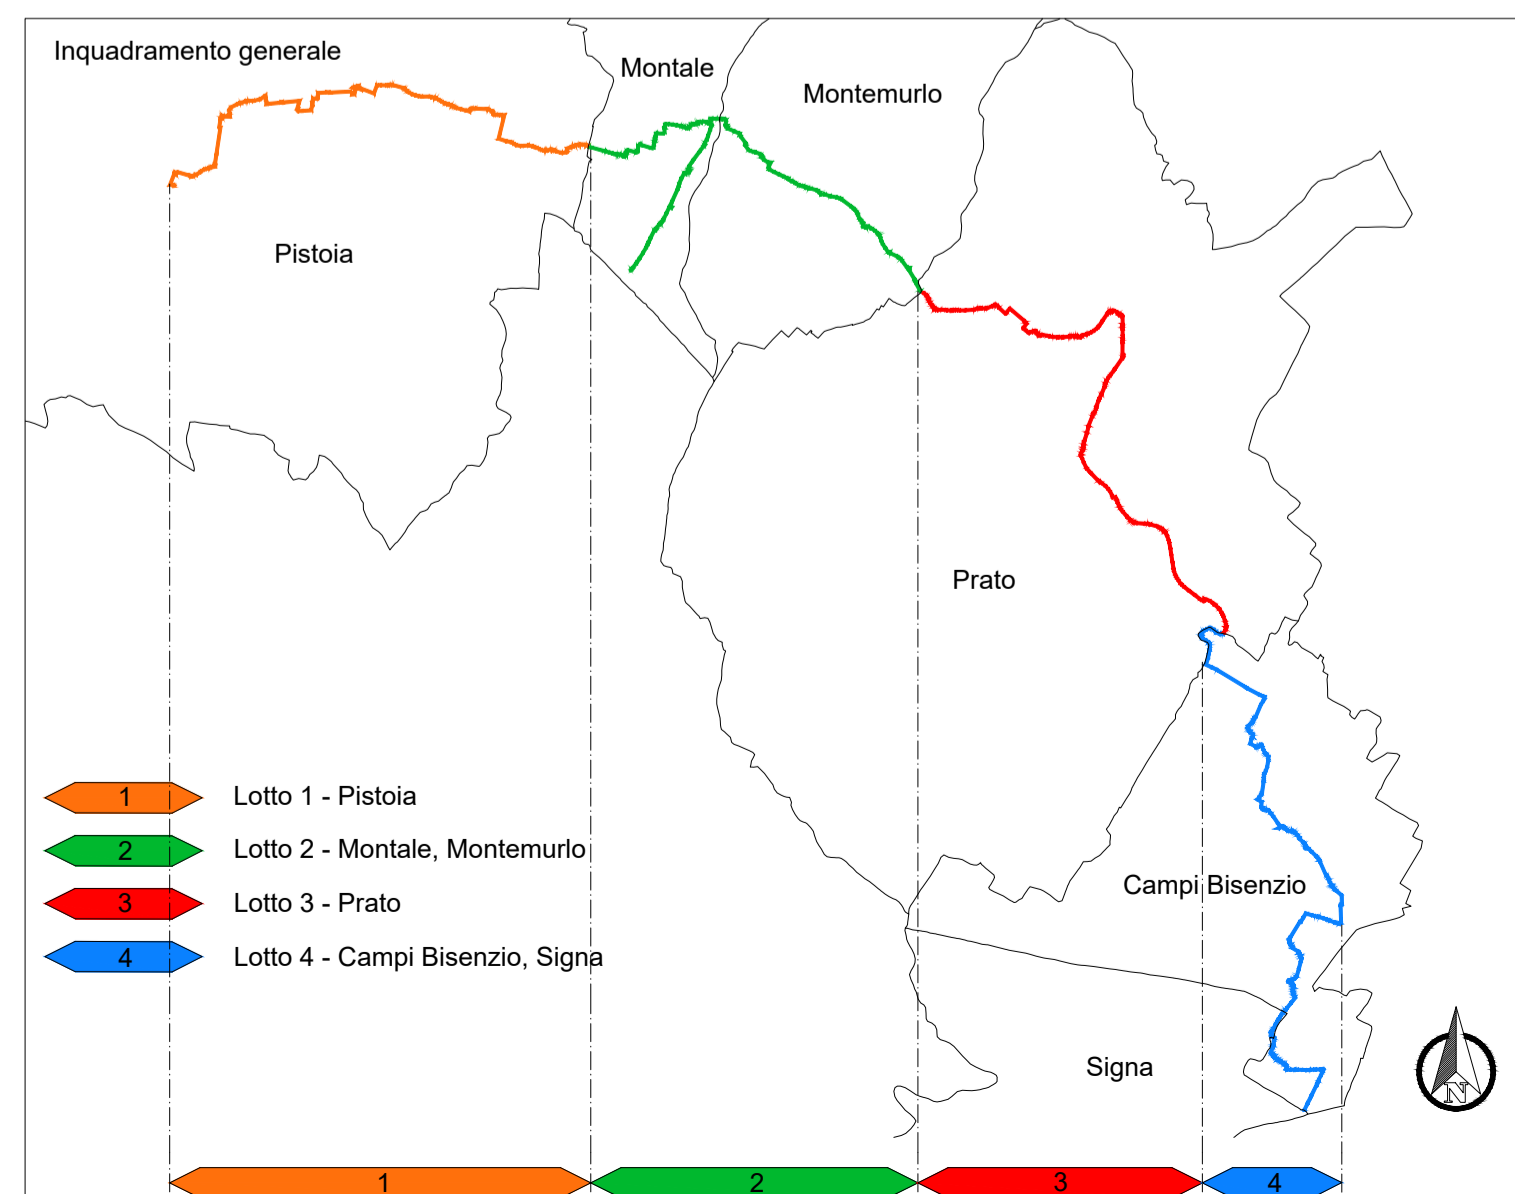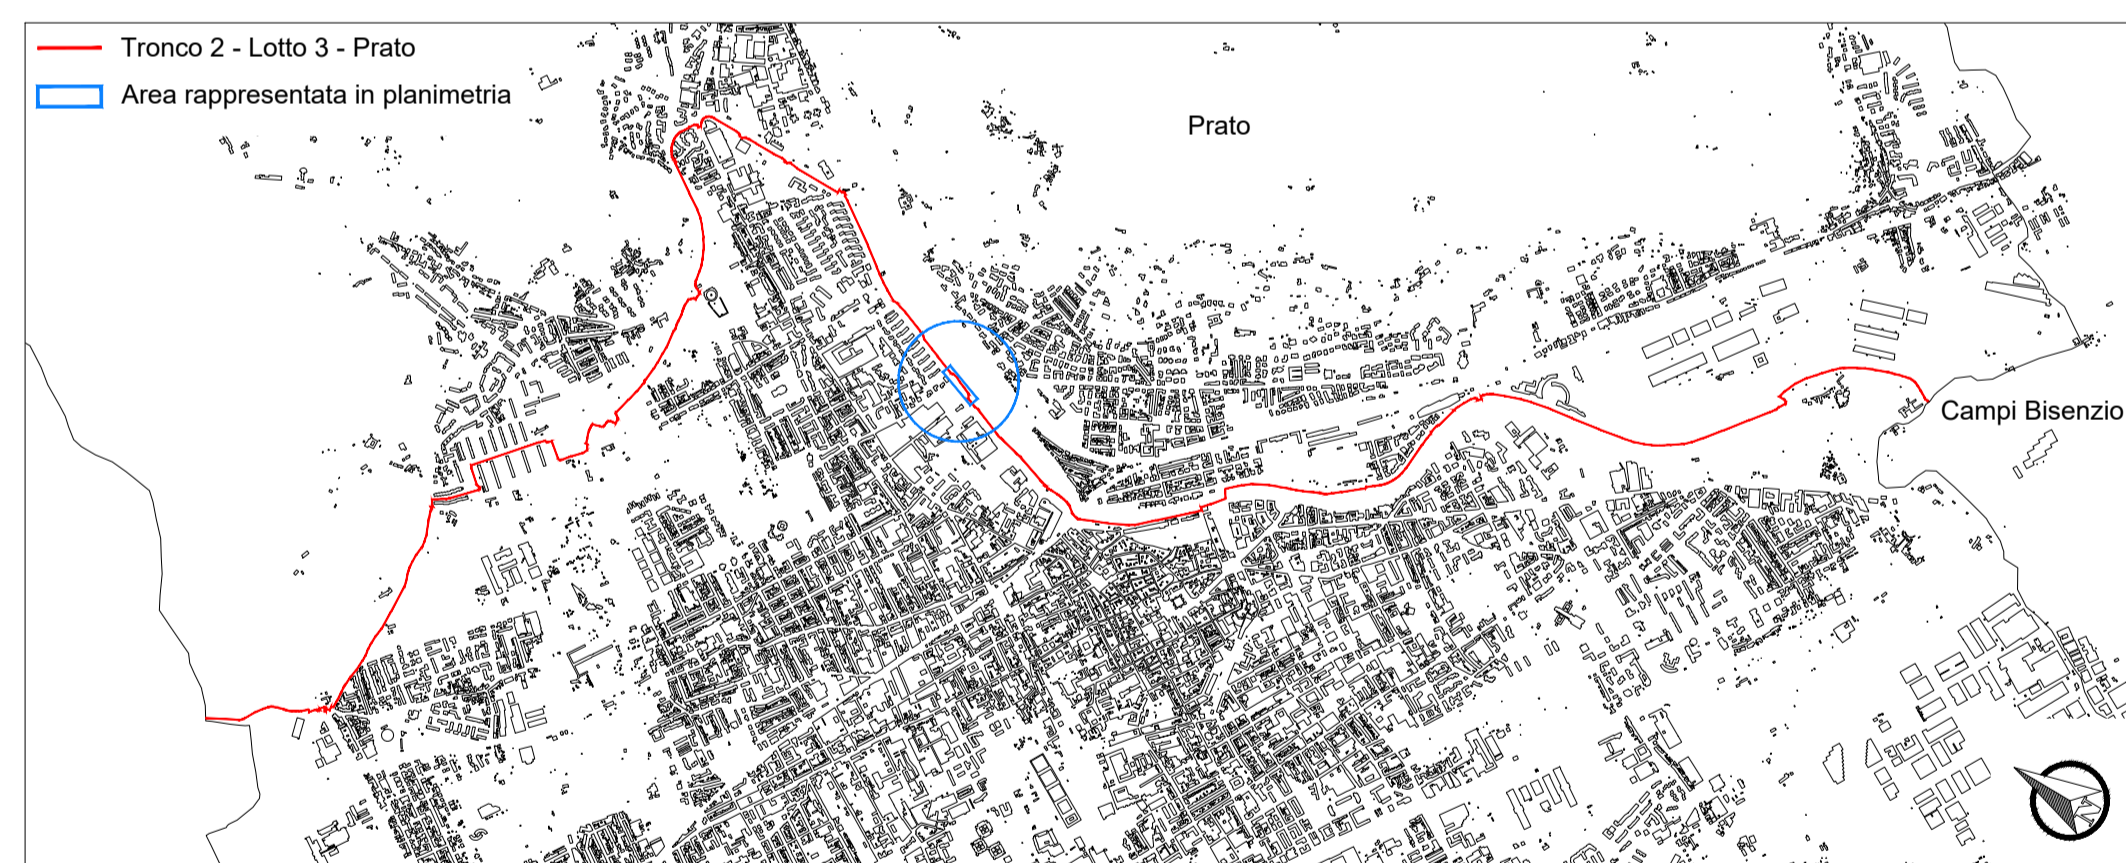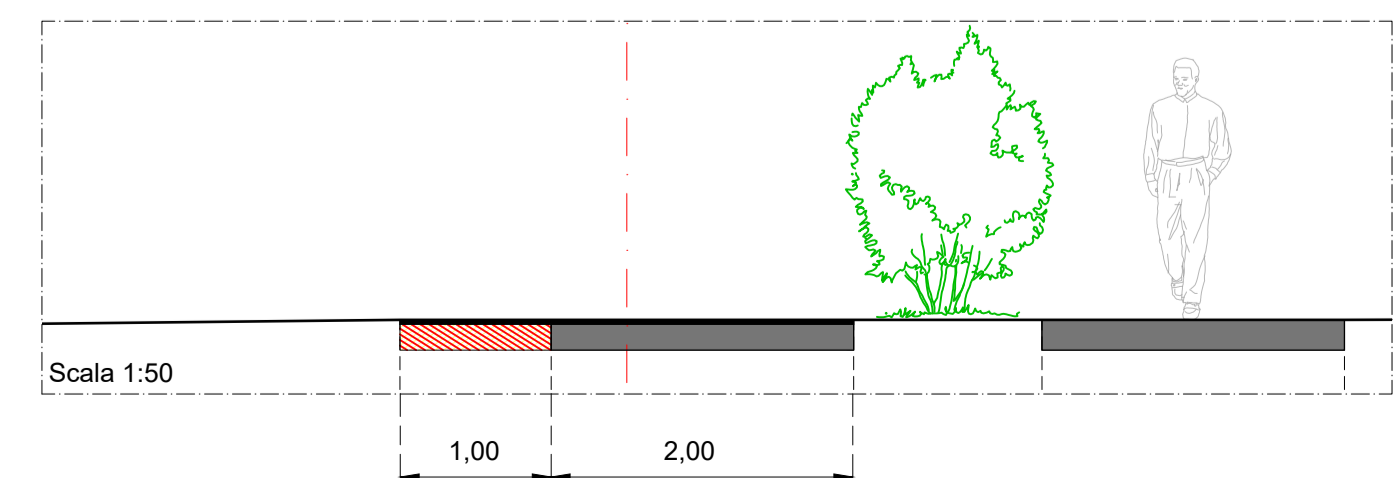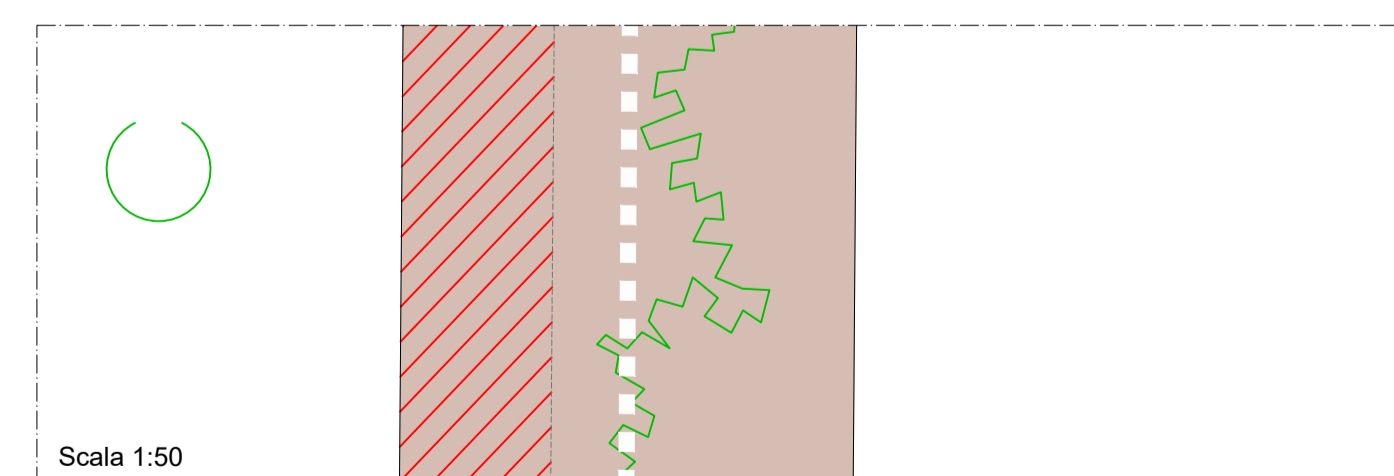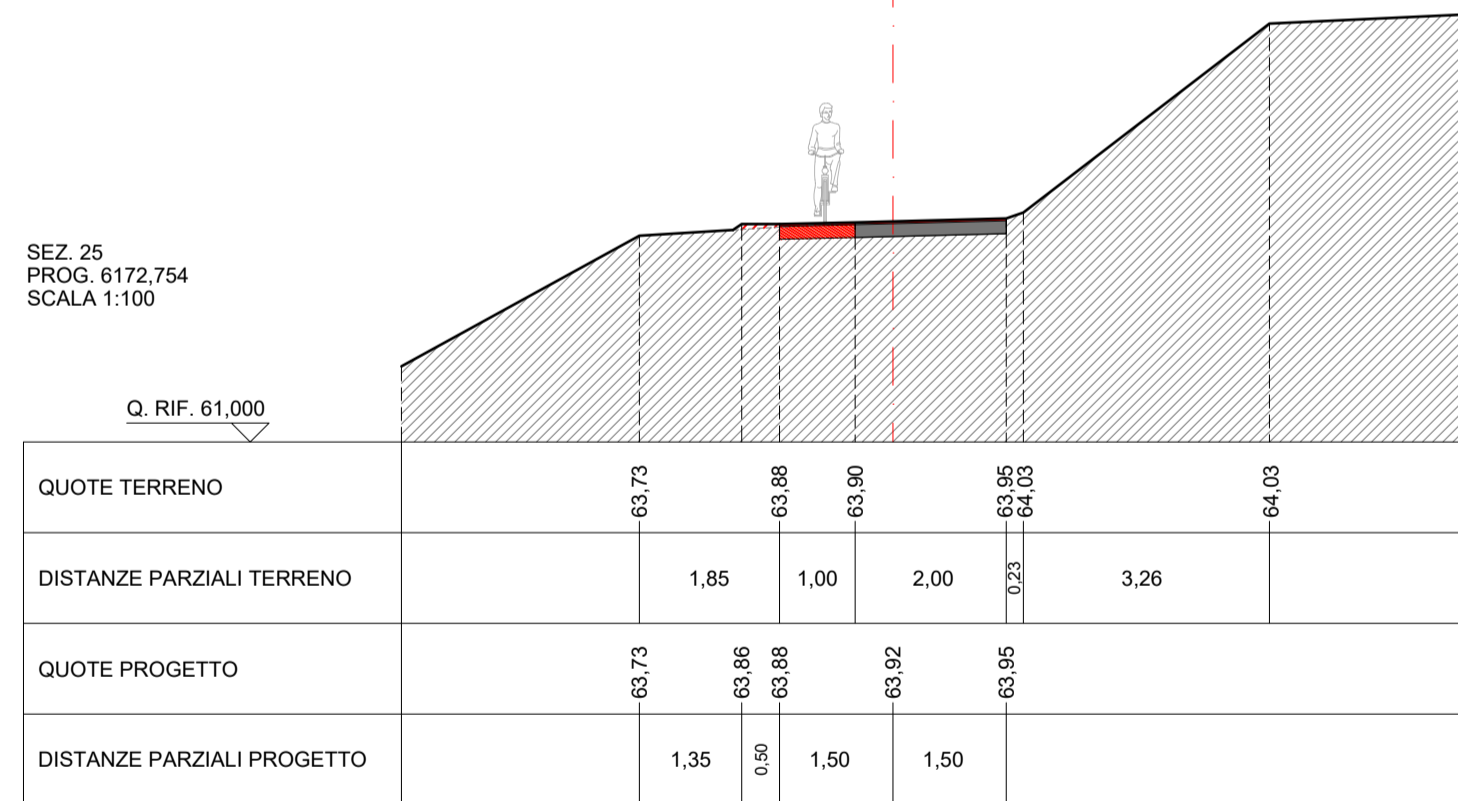

Legenda Stato di fatto

- edifici esistenti
- viabilità in asfalto
- viabilità in ghiaia e/o sterrato
- ciclabile esistente
- marciapiedi / percorsi pedonali
- pavimentazione in masselli
- attraversamenti pedonali
- attraversamenti pedonali-ciclabili
- muricci di recinzione
- recinzioni in rete metallica
- staccionata in legno
- guard-rail
- cassetta/armadietto utenze (enel-gasmetano-telecom)
- cordoli spartitraffico in calcestruzzo
- scarpate
- verde
- punto luce stradale
- punto luce pedonale / ciclabile
- caditoie stradali
- chiusini metallici
- chiusini fognatura
- alberature
- siepe
- corsi d'acqua / fossi
- quote altimetriche assolute

Legenda di progetto

- pista ciclopedonale di progetto
- asse di progetto
- nuove opere
- demolizioni
- cordolo spartitraffico prefabbricato
- soglia / cunetta in cls
- dissipatore metallico
- caditoia inserita nel cordolo
- punto luce pedonale / ciclabile
- punto luce stradale

REGIONE TOSCANA

**CICLOVIA TURISTICA NAZIONALE DEL SOLE**  
VERONA - FIRENZE

**Progetto Definitivo**

COMUNE DI PRATO

**TRONCO 2:**  
**PISTOIA - CAMPI BISENZIO (FI)**

CIG 87000135D8 - CUP C31B21000190009  
Responsabile Unico del Procedimento : Geom. Gerarda Del Reno

**7 Ciclovie del Sole**  
Verona • Bologna • Firenze

COMUNE DI PRATO

**LOTTO 3: Comune di Prato**

**OGGETTO:**

**Progetto: Planimetria e sezioni**  
**Progetto tratto 89**

MATE Soc. Coopiva  
C.F./P.IVA 03419611201  
pec: mate@matelab.it  
mate@matelab.it

Partners & Partners  
Engineering s.r.l.s.  
C.F./P.IVA 01041780255  
studio@studoparcianello.com  
studios@studoparcianello.com

Via S. Felice 21  
40122 Bologna (BO)  
T +39 051 29 12 911

Via G. Matteotti 30/0  
32016 Alpe di Fiemme (BL)  
T +39 0437 46100  
studio@studoparcianello.com

Via della Piaggia 152  
99024 Gubbio (PG)  
T +39 075 92 3011

Via G. Mongini 24  
37135 Verona (VR)  
T +39 045 62 50 176

Via Garibaldi, 3  
50012 Pratovecchio-Stia (AR)  
T +39 0575 529514  
T +39 0575 365967

**Responsabile dell'integrazione prestazioni specialistiche**  
Ing. Lino Pollastri  
**Progettisti:**  
Arch. Lio Parcianello  
Arch. Renato Da Re  
Arch. Gianluca Parcianello  
Arch. Giulia Della Giustina  
Geom. Enzo Parcianello  
P. Ind. Simone Casa  
Arch. Federico Segat  
Arch. Cristina Baratto  
Dis. Romano Sommacal  
Arch. Gianvito Alba  
Arch. Irene Poggi  
Arch. Enrico Costa  
Ing. Francesco Seneci  
Ing. Chiara Chiostrini  
Dott. For. Lorenzo Mini  
Ing. Alessandro Sarina  
**Progettista strutturale:**  
Ing. Simone Galardini  
**Geologo:**  
Dott. Geol. Andrea Bizzarri

**SOLE2 21-35** D 3 2.11

cod. commessa num. elaborato

DATA: Dicembre 2022

SCALA: REDATTO: P & P Eng

REVISIONE: B CONTROLLATO: L. Parcianello

APPROVATO: L. Pollastri

Firmato da:

**Gerarda Del Reno**

codice fiscale DLRGRD59D41A509G

num.serie: 613960303214562621

emesso da: ArubaPEC EU Qualified Certificates CA G1

valido dal 06/12/2022 al 06/12/2025