




Finanziato
dall'Unione europea
NextGenerationEU

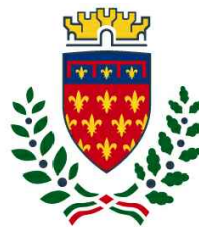

comune di
PRATO

Codice Fiscale: 84006890481

Progetto

PNRR - M2C2 I 4.1.1 - Ciclovie turistiche

"CICLOVIA TURISTICA NAZIONALE DEL SOLE" VERONA-FIRENZE

TRONCO 2: PISTOIA - CAMPI BISENZIO

LOTTO 3: PRATO

CUP: C31B22001650004

Oggetto


Progetto: Planimetria e sezioni

Fase


Progetto Definitivo linea tecnica

Servizio	Servizio Mobilità e Infrastrutture
Dirigente del servizio	Arch. Riccardo Pallini
Responsabile Unico del Procedimento	Geom. Gerarda Del Reno

Elaborato: SOLE2_21-35_D_3_2.12_B
Scala: varie
Spazio riservato agli uffici:

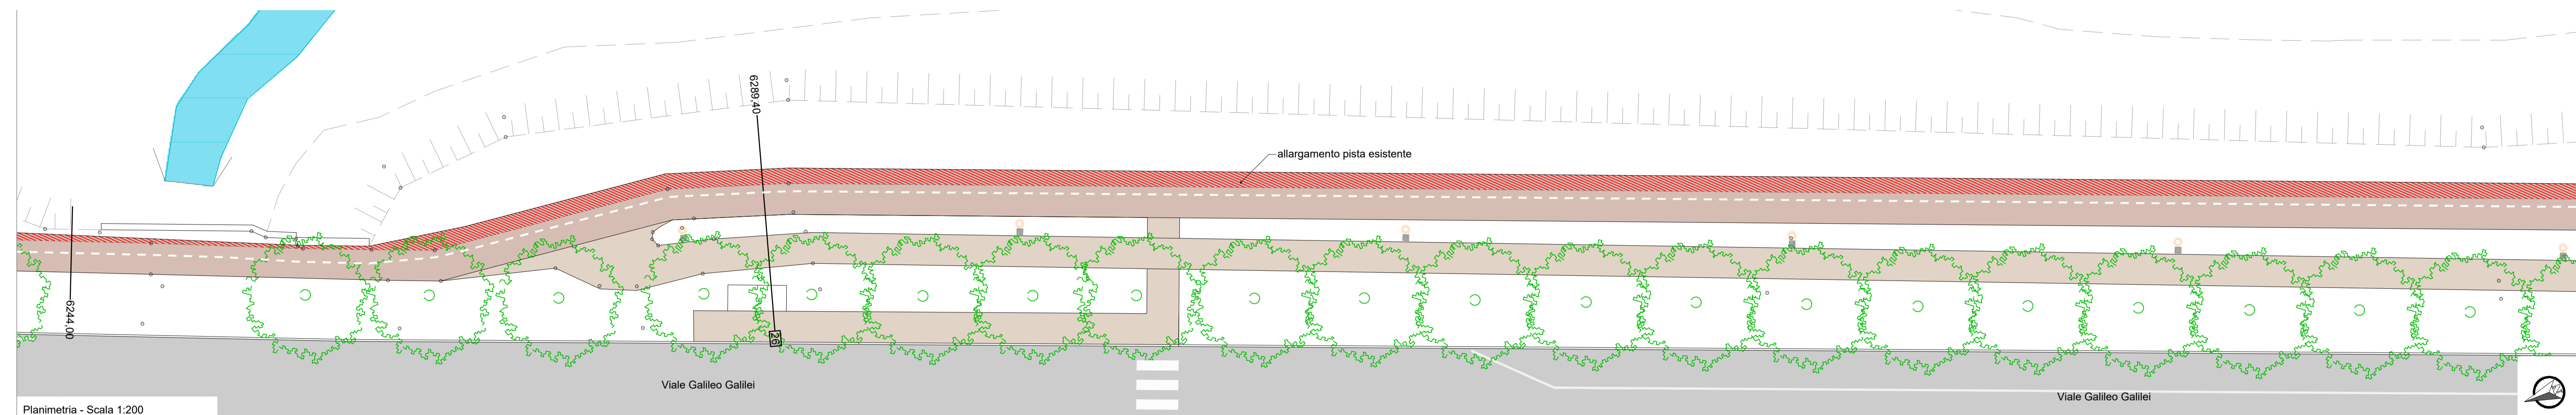

Planimetria - Scala 1:200

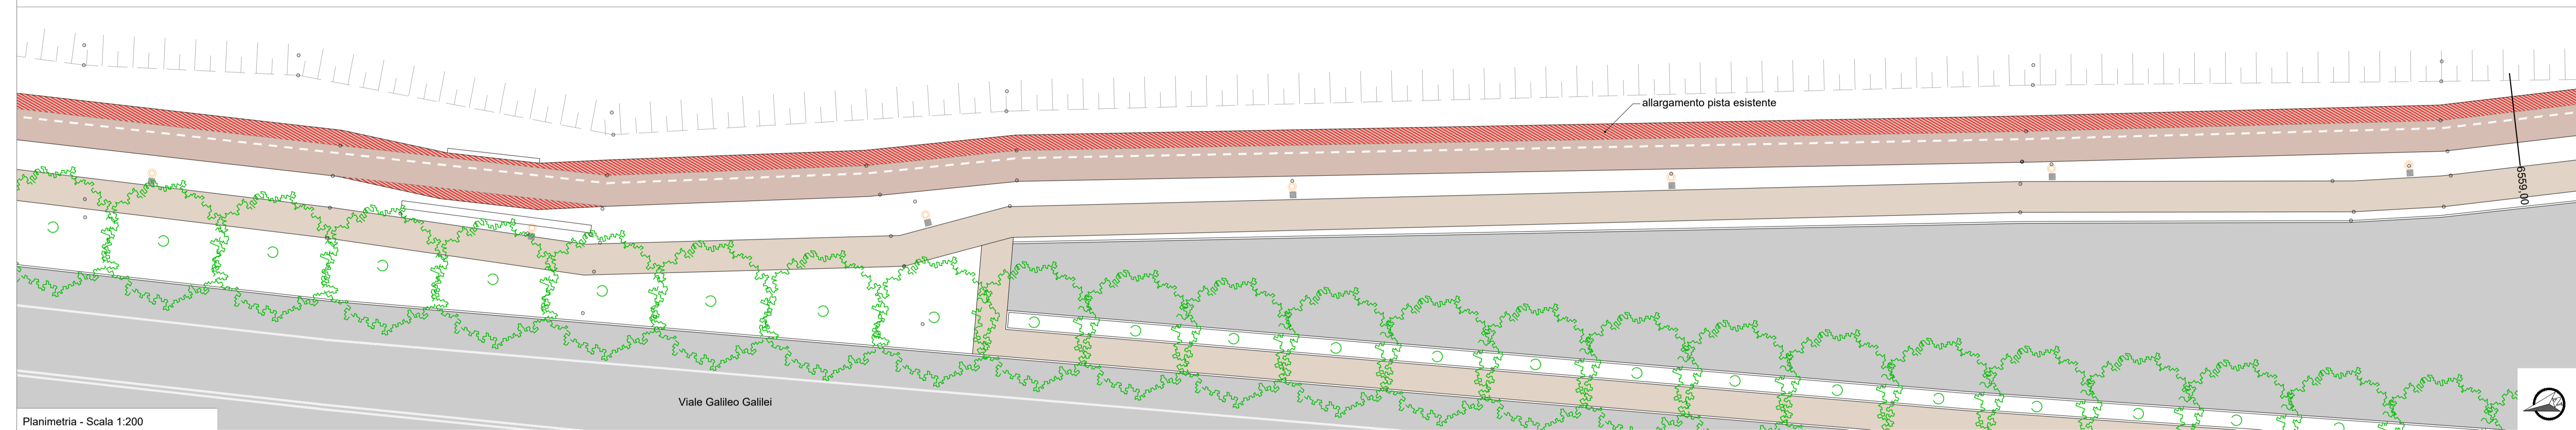





Planimetria - Scala 1:200

Stereo 0,20 m²
Riparto 0,00 m²

SEZ. 26
PROG. 6289.40
SCALA 1:100

Q. RIF. 64.000

QUOTE TERRENO	66.54	66.54	66.54	66.54	66.52	66.55	66.52
DISTANZE PARZIALI TERRENO	1,00	2,00	1,25	2,00	1,20	1,41	
QUOTE PROGETTO	66.54	66.54	66.54				

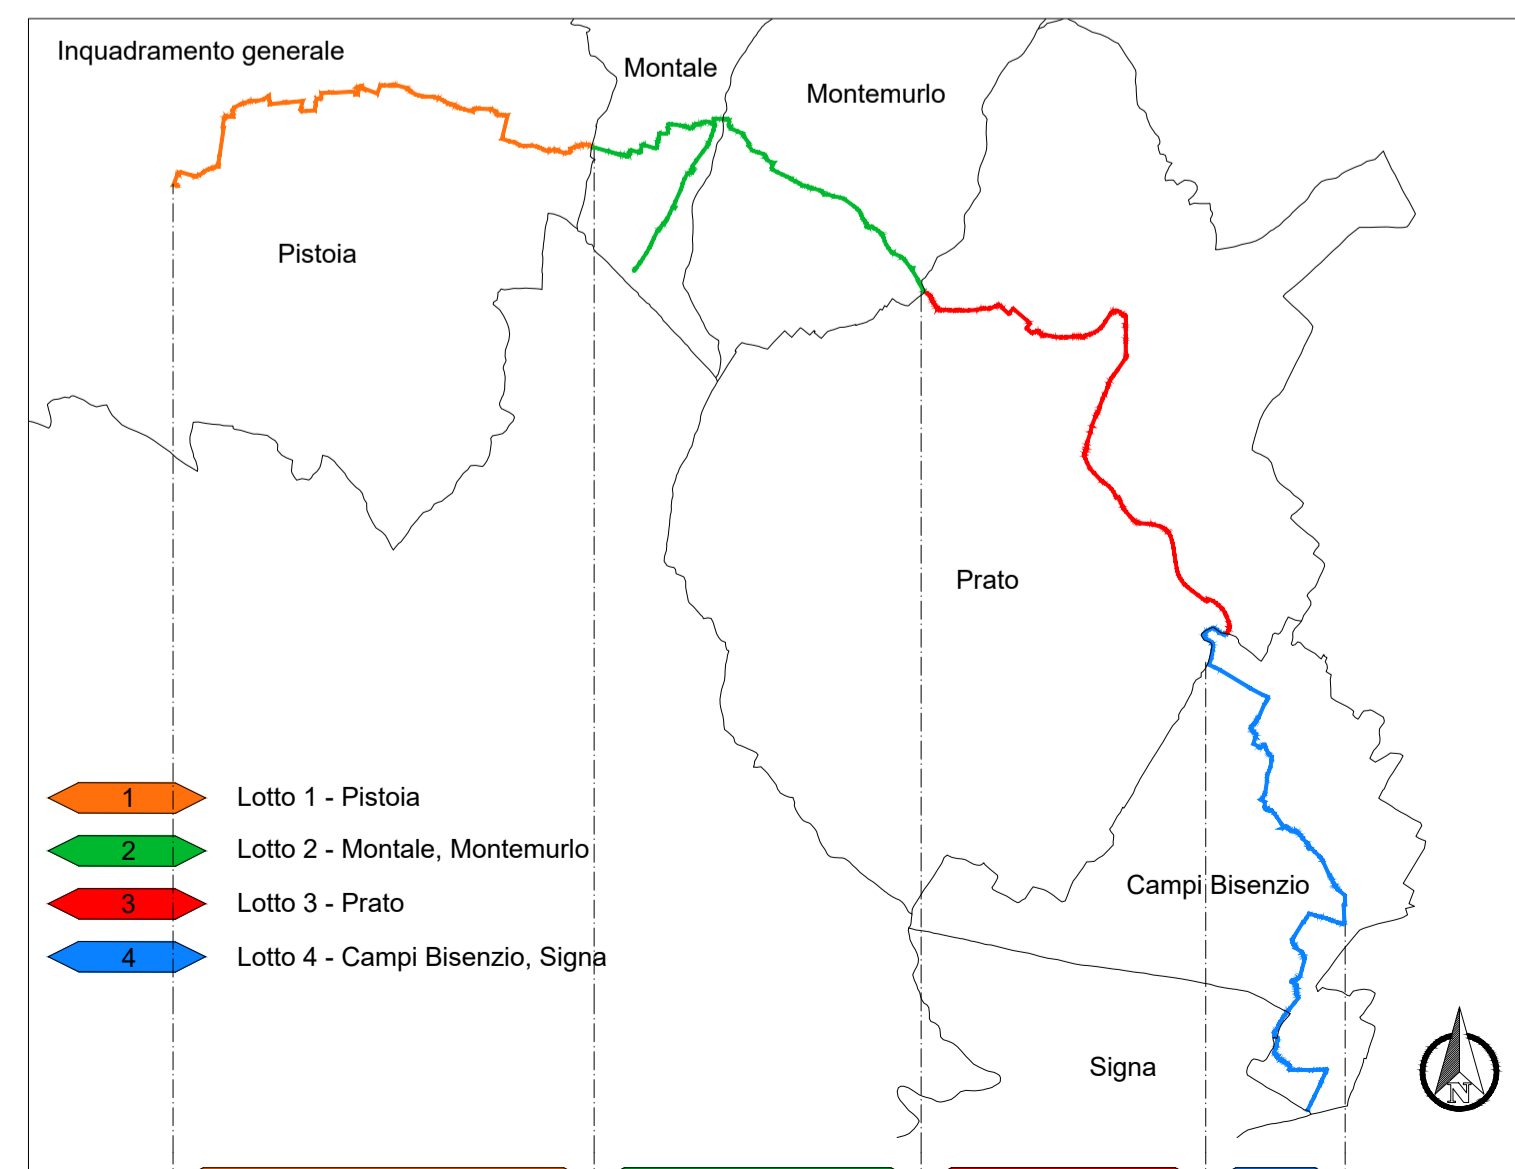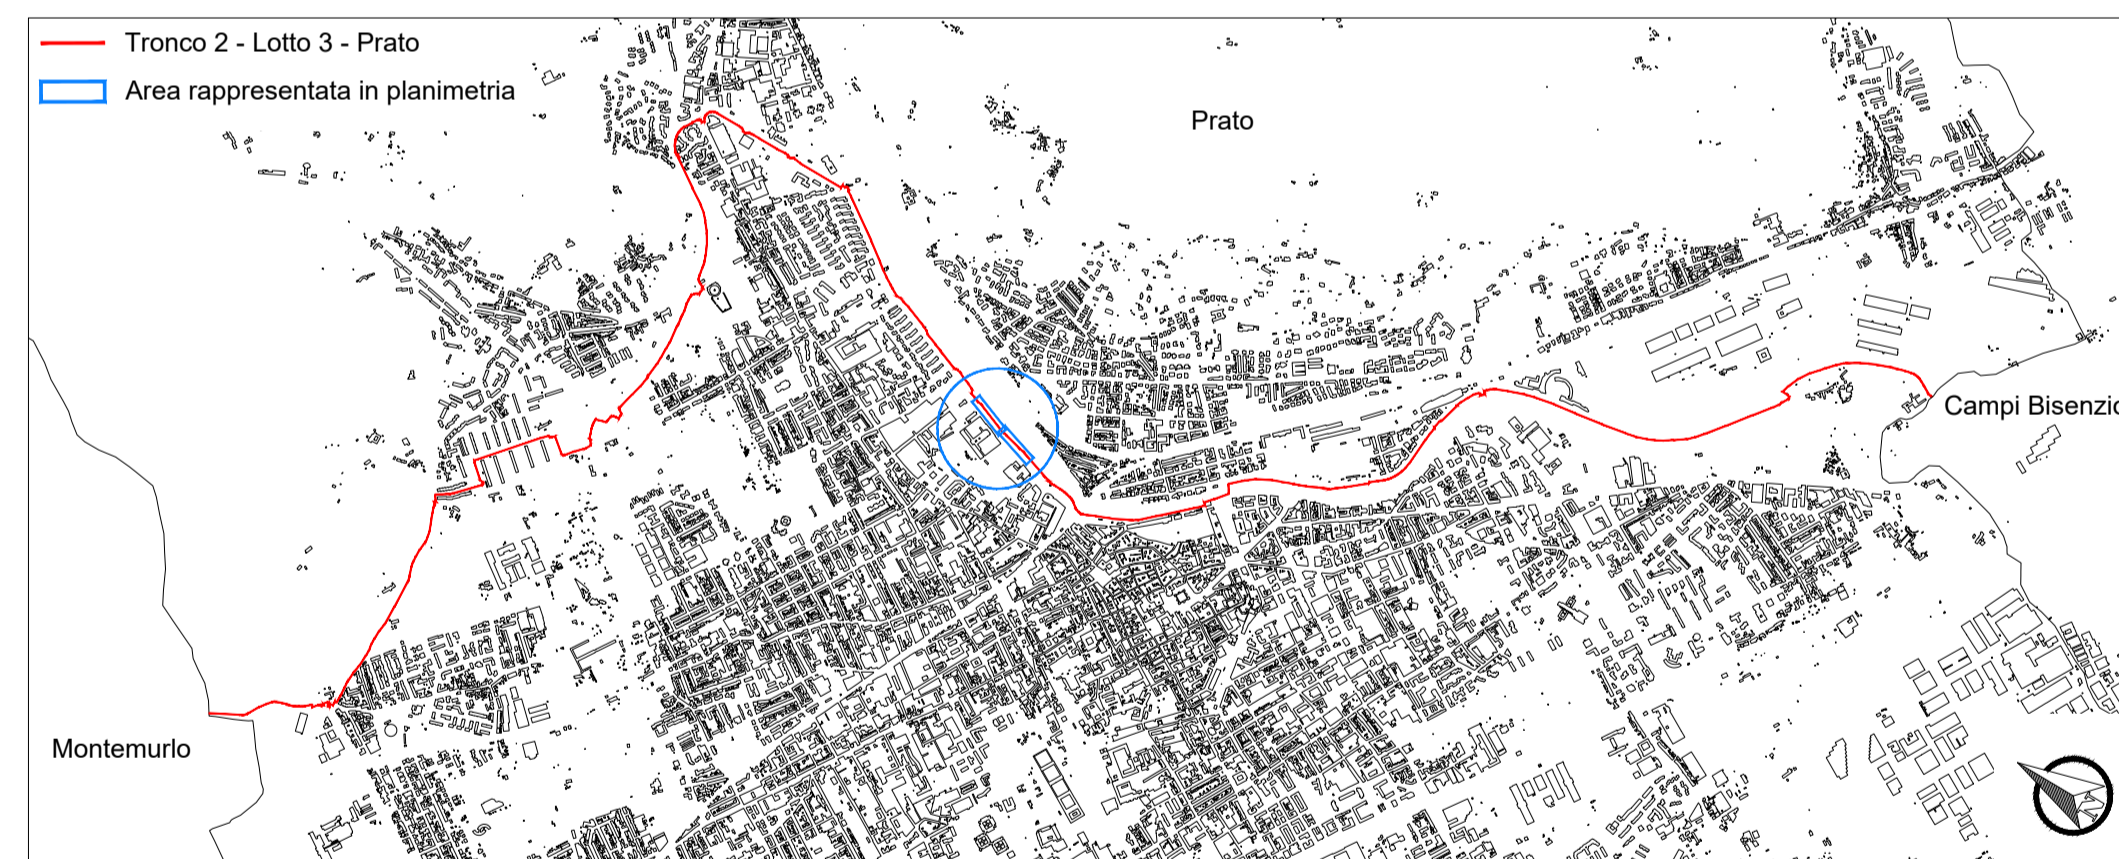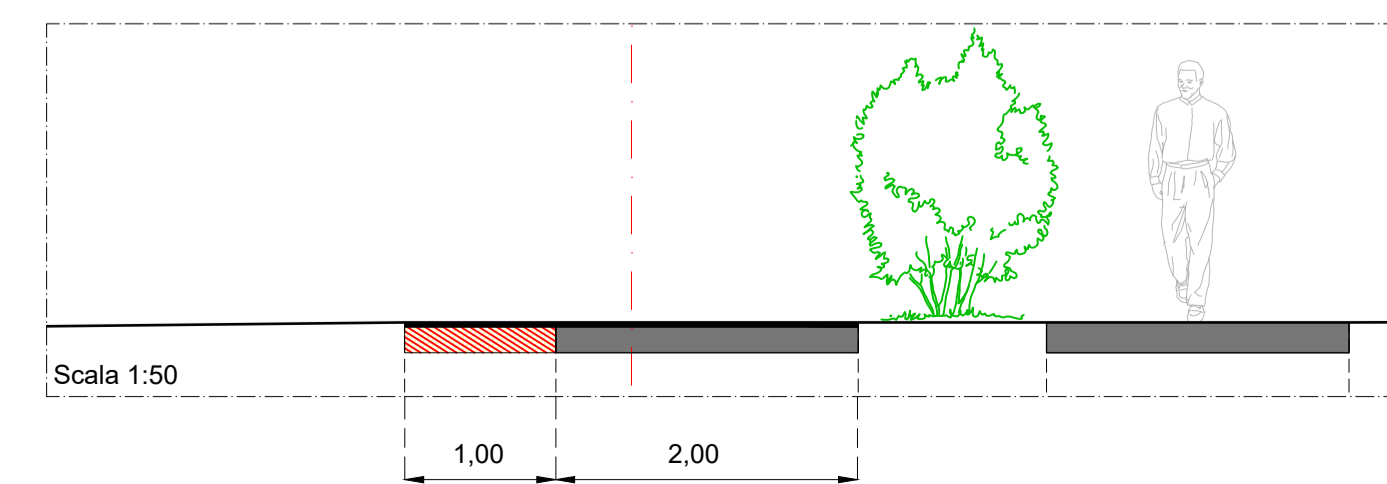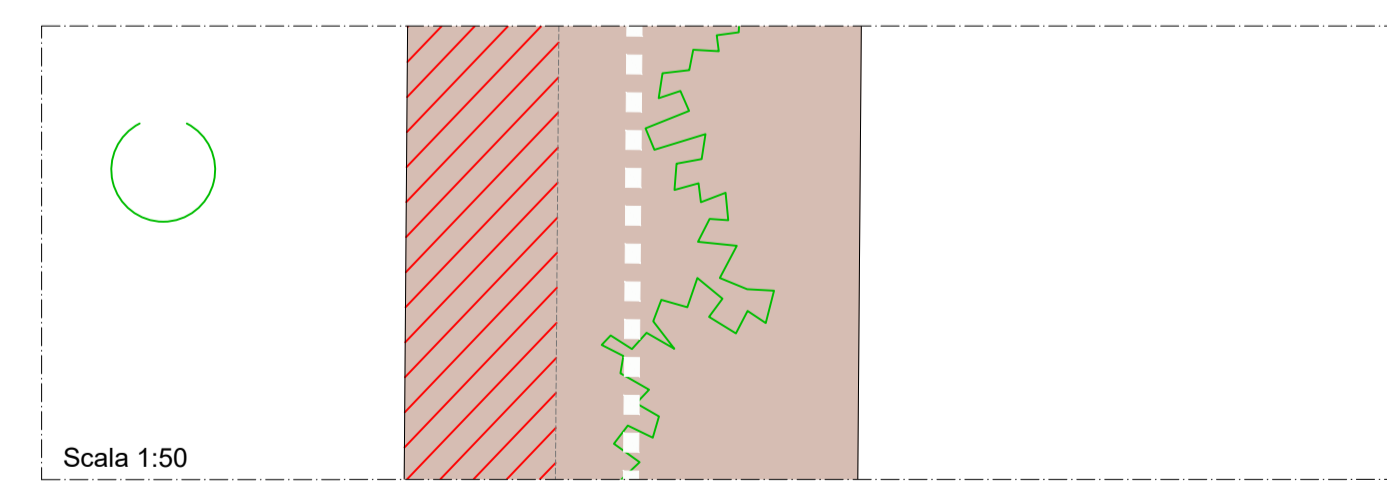

Legenda Stato di fatto

- edifici esistenti
- viabilità in asfalto
- viabilità in ghiaia e/o sterrato
- ciclabile esistente
- marciapiedi / percorsi pedonali
- pavimentazione in masselli
- attraversamenti pedonali
- attraversamenti pedonali-ciclabili
- muricci di recinzione
- recinzioni in rete metallica
- staccionata in legno
- guard-rail
- cassetta/armadietto utenze (enel-gasmetano-telecom)
- cordoli spartitraffico in calcestruzzo
- scarpate
- verde
- punto luce stradale
- punto luce pedonale / ciclabile
- caditoie stradali
- chiusini metallici
- chiusini fognatura
- alberature
- siepe
- corsi d'acqua / fossi
- quote altimetriche assolute

Legenda di progetto

- pista ciclopedonale di progetto
- asse di progetto
- nuove opere
- demolizioni
- cordolo spartitraffico prefabbricato
- soglia / cunetta in cls
- dissipatore metallico
- caditoia inserita nel cordolo
- punto luce pedonale / ciclabile
- punto luce stradale

REGIONE
TOSCANA

CICLOVIA TURISTICA NAZIONALE DEL SOLE
VERONA - FIRENZE

Progetto Definitivo

COMUNE DI PRATO

TRONCO 2:
PISTOIA - CAMPI BIENZIO (FI)

CIG 87000135D8 - CUP C31B21000190009
Responsabile Unico del Procedimento - Geom. Gerardo Del Reno

7 Ciclovie del Sole
Verona - Bologna - Firenze

COMUNE DI PRATO

LOTTO 3: Comune di Prato

OGGETTO:

Progetto: Planimetria e sezioni
Progetto tratto 89

MATE Soc. Coop.ve
C.F./P.IVA 03419611201
pec: mate@matel.it
mate@matel.it

PARCANELLO & PARTNERS
Parcanello & Partners
Ingegneria s.r.l.
C.F./P.IVA 01041760255
studiodisudoparcanello.com
tecnico@studoparcanello.com

Coopprogetti Soc. Coop.
C.F./P.IVA 0042480543
pec: coopprogetti@pec.it
studiodisudoparcanello.com

NetMobility s.r.l.
C.F./P.IVA 03184140238
pec: netmobility@pec.it
netmobility@netmobility.it

D.R.E.A.M. Società Coop.
C.F./P.IVA 0029285017
centrale@pec.dream-italia.it
regional@pec.dream-italia.it

Via S. Felice 21
40122 Bologna (BO)
T +39 051 29 12 911

Via G. Mazzoni 3019
32016 Altopiano (BL)
T +39 0437 48100
studiodisudoparcanello.com

Via della Piaggia 152
00204 Grotto (FG)
T +39 075 62 20 111

Via G. Morgagni 24
37138 Verona (VR)
T +39 045 62 30 176

Via Garibaldi, 3
52012 Pistoia (PT) (AR)
T +39 0575 529514
T +39 0575 369697

Responsabile dell'integrazione prestazioni specialistiche
Ing. Lino Pollastri
Progettisti:
Arch. Lio Parcanello
Arch. Renato Da Re
Arch. Gianluca Parcanello
Arch. Giulia Della Giustina
Geom. Enzo Parcanello
P.Ind. Simone Cesa
Arch. Federico Segat
Arch. Cristina Baratto
Dis. Romano Sommacal
Arch. Gianvito Alba
Arch. Irene Poggi
Arch. Enrico Casali
Ing. Francesco Seneci
Ing. Chiara Chiostrini
Dott. For. Lorenzo Mini
Ing. Alessandro Sanna
Progettista strutturale:
Ing. Simone Galardini
Geologo:
Dott. Geol. Andrea Bizzarri

SOLE2 21-35 D 3 2.12

cod. commessa num. elaborato

DATA: Dicembre 2022

SCALA: REDATTO: P & P Eng

REVISIONE: B CONTROLLO: L. Parcanello

APPROVATO: L. Pollastri

Firmato da:

Gerarda Del Reno

codice fiscale DLRGRD59D41A509G

num.serie: 613960303214562621

emesso da: ArubaPEC EU Qualified Certificates CA G1

valido dal 06/12/2022 al 06/12/2025