




Finanziato  
dall'Unione europea  
NextGenerationEU

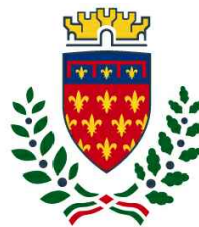

comune di  
**PRATO**

Codice Fiscale: 84006890481

## Progetto

### **PNRR - M2C2 I 4.1.1 - Ciclovie turistiche**

**"CICLOVIA TURISTICA NAZIONALE DEL SOLE" VERONA-FIRENZE**

**TRONCO 2: PISTOIA - CAMPI BISENZIO**

**LOTTO 3: PRATO**

**CUP: C31B22001650004**

## Oggetto

### **Progetto: Planimetria e sezioni**

## Fase

### **Progetto Definitivo linea tecnica**

Servizio **Servizio Mobilità e Infrastrutture**

Dirigente del servizio **Arch. Riccardo Pallini**


Responsabile Unico del Procedimento **Geom. Gerarda Del Reno**

Elaborato: SOLE2\_21-35\_D\_3\_2.14\_B

Scala: **varie**

Spazio riservato agli uffici:




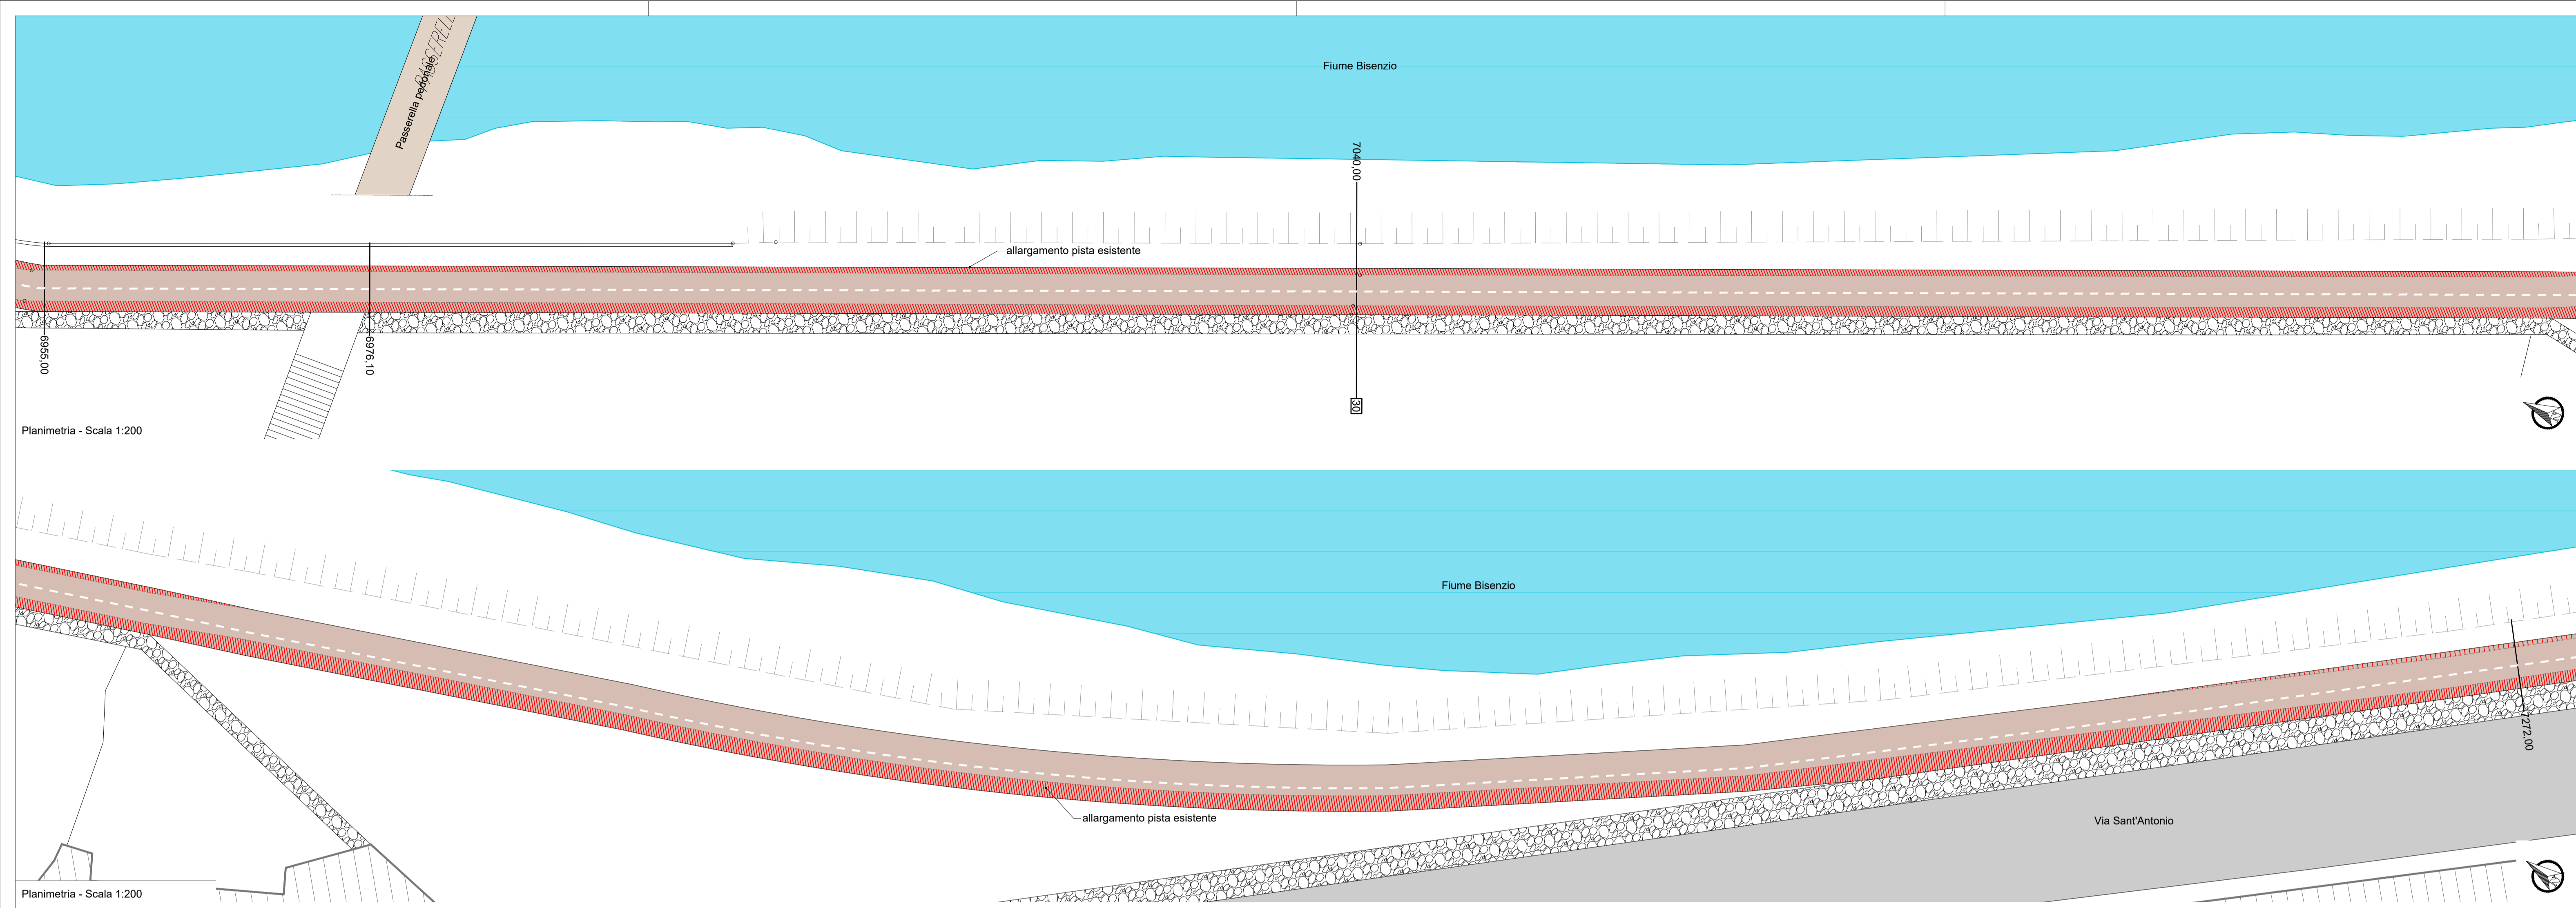

Planimetria - Scala 1:200

Planimetria - Scala 1:200





Sterzo 0,20 m<sup>2</sup>  
Riporto 0,05 m<sup>2</sup>

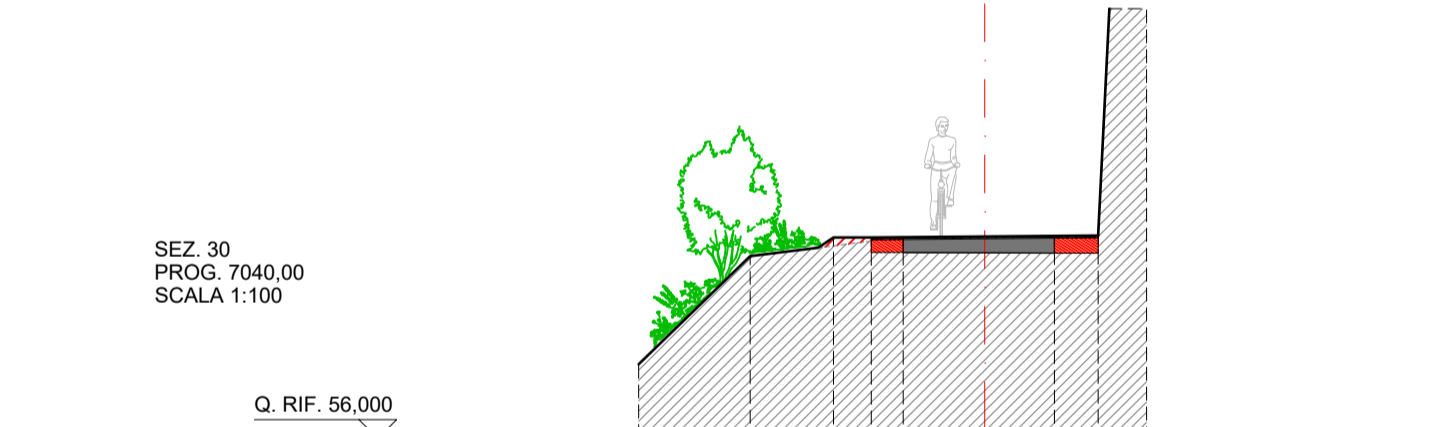

SEZ. 30  
PROG. 7040.00  
SCALA 1:100

Q. RIF. 56.000

QUOTE TERRENO	59,41	59,55	59,61	59,65	59,69
DISTANZE PARZIALI TERRENO		0,42	2,00	0,58	
QUOTE PROGETTO	59,64	59,66	59,67	59,69	
DISTANZE PARZIALI PROGETTO	0,50	1,50	1,50		

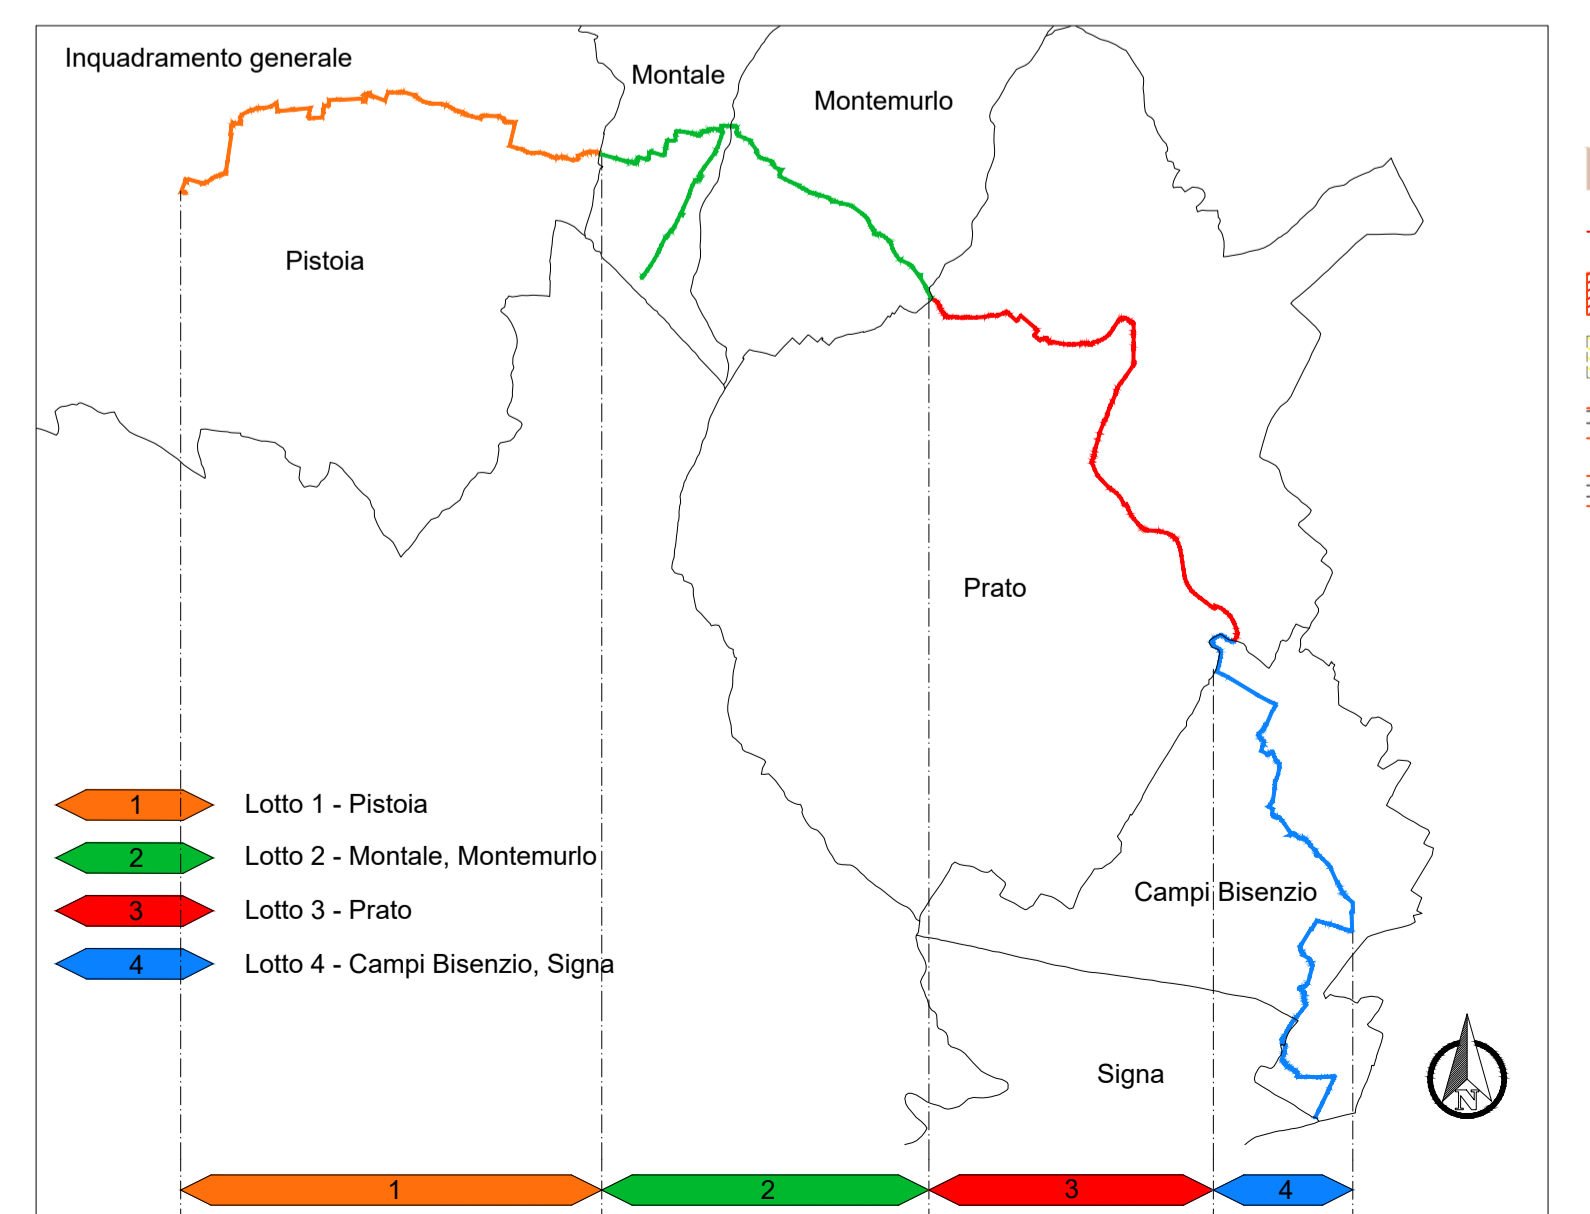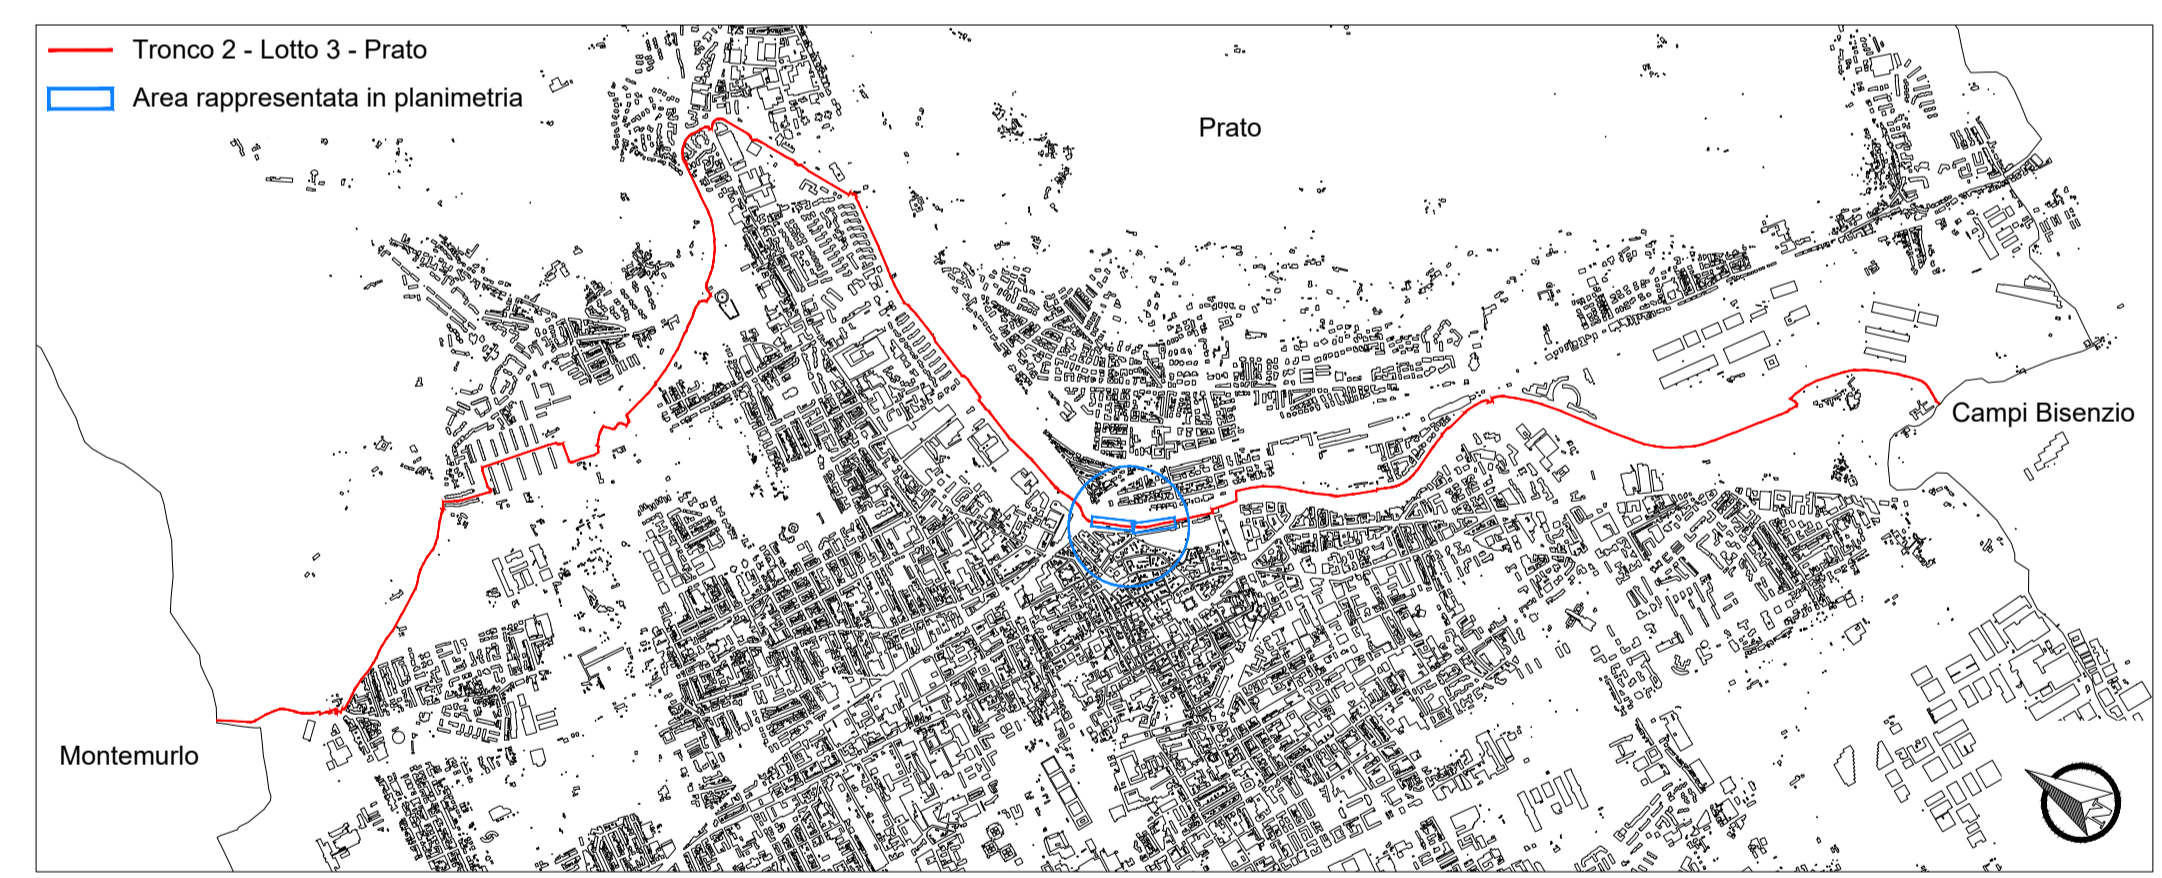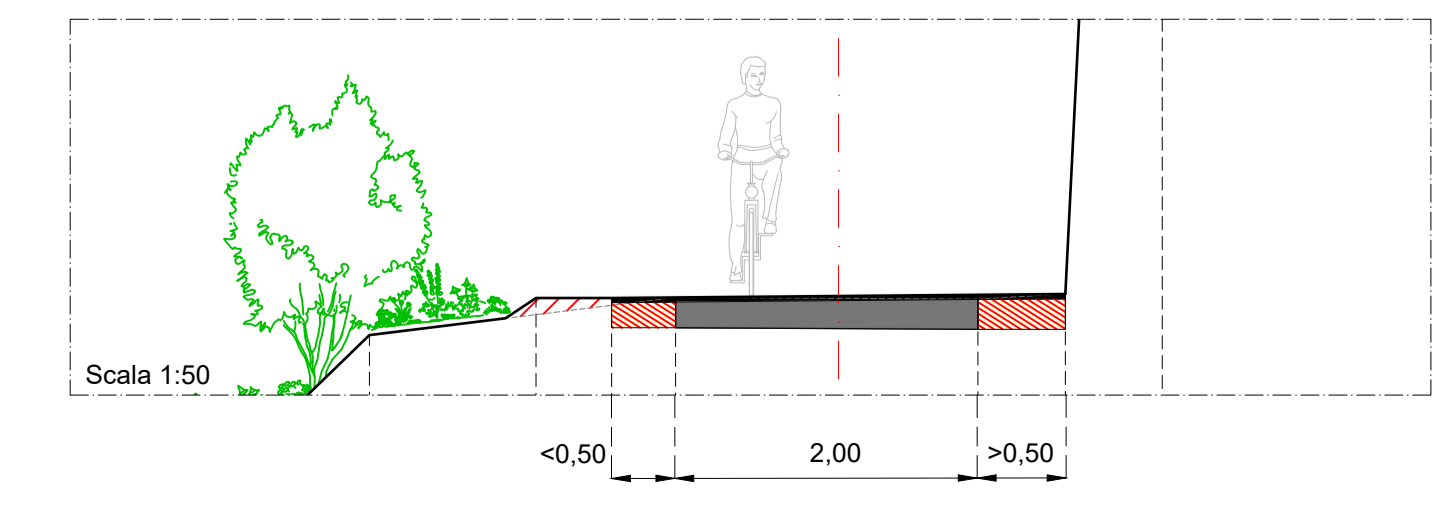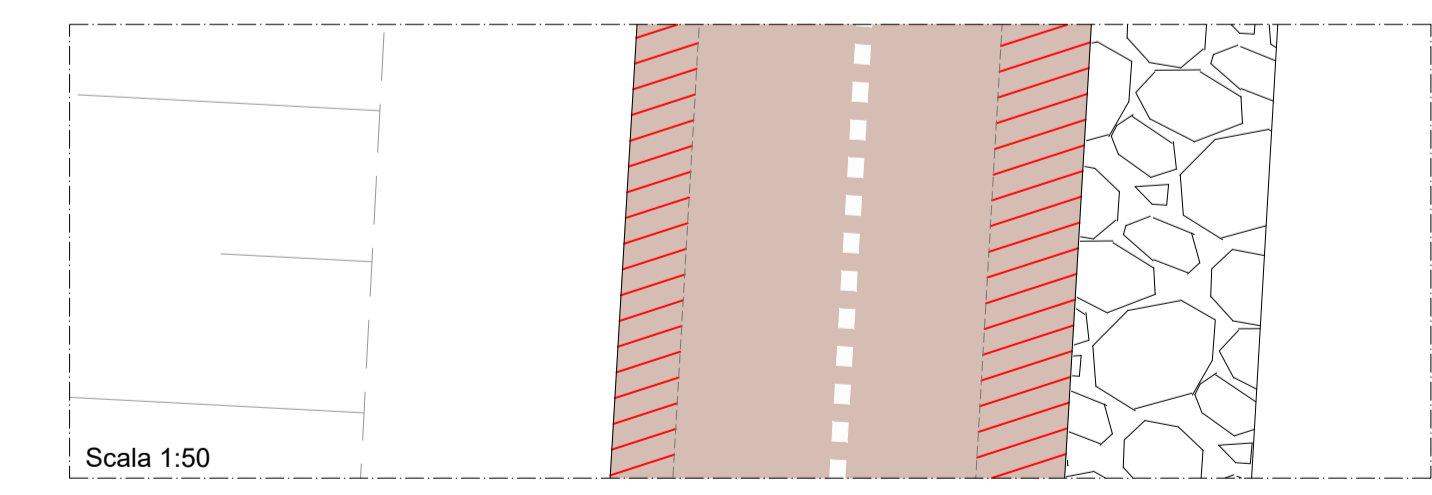

- Legenda Stato di fatto**
- edifici esistenti
  - viabilità in asfalto
  - viabilità in ghiaia e/o sterrato
  - ciclabile esistente
  - marciapiedi / percorsi pedonali
  - pavimentazione in masselli
  - attraversamenti pedonali
  - attraversamenti pedonali-ciclabili
  - muricci di recinzione
  - recinzioni in rete metallica
  - staccionata in legno
  - guard-rail
  - cassetta/armadietto utenze (enel-gasmetano-telecom)
  - cordoli spartitraffico in calcestruzzo
  - scarpate
  - verde
  - punto luce stradale
  - punto luce pedonale / ciclabile
  - caditoie stradali
  - chiusini metallici
  - chiusini fognatura
  - alberature
  - siepe
  - corsi d'acqua / fossi
  - quote altimetriche assolute
- Legenda di progetto**
- pista ciclopedonale di progetto
  - asse di progetto
  - nuove opere
  - demolizioni
  - cordolo spartitraffico prefabbricato
  - soglia / cunetta in cls
  - dissipatore metallico
  - caditoia inserita nel cordolo
  - punto luce pedonale / ciclabile
  - punto luce stradale

## CICLOVIA TURISTICA NAZIONALE DEL SOLE VERONA - FIRENZE

**Progetto Definitivo**

COMUNE DI PRATO

**TRONCO 2:  
PISTOIA - CAMPI BIENZIO (FI)**

CIG 87000135D8 - CUP C31B21000190009  
Responsabile Unico del Procedimento : Geom Gerarda Del Reno

**7 Ciclovie del Sole**  
Verona • Bologna • Firenze

COMUNE DI PRATO

**LOTTO 3: Comune di Prato**

**OGGETTO:**

**Progetto: Planimetria e sezioni**  
**Progetto tratto 89**

**MATE** Soc. Coop.ve  
C.F./P.IVA 03419811201  
pec: mate@pec.mate.it  
mate@mate.it

Via S. Felice 21  
40122 Bologna (BO)  
T +39 051 29 12 911

**PARTECIPAZIONE**  
Partecipa & Partners  
Engineering s.r.l.  
C.F./P.IVA 01041780255  
studio@partecipa.com  
torosco@studoparcianello.com

Via G. Matteotti, 3002  
32018 Rappallo (BL)  
T +39 0437 46100

**COOPROGETTI**  
Cooproggetti Soc. Coop.  
C.F./P.IVA 00424850543  
pec: cooproggetti@pec.it  
stud@cooproggetti.it

Via della Piaggia 152  
60024 Gubbio (PG)  
T +39 075 30 3011

**NetMobility** s.r.l.  
C.F./P.IVA 03184140238  
pec: netmobility@pec.it  
netmobility@netmobility.it

Via Garibaldi 3  
37135 Verona (VR)  
T +39 045 62 50 176

**D.R.E.A.M.** Società Coop.  
C.F./P.IVA 0029280517  
center@pec.dream-lab.it  
segreteria@dream-lab.it

Via Garibaldi 3  
52012 Pratovecchio-Site (AR)  
T +39 0575 529514  
T +39 0575 365667

**Responsabile dell'integrazione prestazioni specialistiche**  
Ing. Lino Pollastri  
**Progettisti:**  
Arch. Lio Parcianello  
Arch. Renato Da Re  
Arch. Gianluca Parcianello  
Arch. Giulia Della Giustina  
Geom. Enzo Parcianello  
P. Ind. Simone Cesa  
Arch. Irene Poggi  
Arch. Cristina Baratto  
Dis. Romano Sommacal  
Arch. Gianvito Alba  
Arch. Federico Segat  
Arch. Enrico Costa  
Ing. Francesco Seneci  
Ing. Chiara Chiostrini  
Dott. For. Lorenzo Mini  
Ing. Alessandro Sarina  
**Progettista strutturale:**  
Ing. Simone Galardini  
**Geologo:**  
Dott. Geol. Andrea Bizzarri

**SOLE2 21-35**  
cod. commessa

**D 3 2.14**  
num. elaborato

DATA:  
Dicembre 2022

REDDATO: P & P Eng  
CONTROLLATO: L. Parcianello  
APPROVATO: L. Pollastri

SCALA:  
REVISIONE: B



Firmato da:

**Gerarda Del Reno**

codice fiscale DLRGRD59D41A509G

num.serie: 613960303214562621

emesso da: ArubaPEC EU Qualified Certificates CA G1

valido dal 06/12/2022 al 06/12/2025