



Finanziato
dall'Unione europea
NextGenerationEU



comune di
PRATO

Codice Fiscale: 84006890481

Progetto

PNRR - M2C2 I 4.1.1 - Ciclovie turistiche

"CICLOVIA TURISTICA NAZIONALE DEL SOLE" VERONA-FIRENZE

TRONCO 2: PISTOIA - CAMPI BISENZIO

LOTTO 3: PRATO

CUP: C31B22001650004

Oggetto

Progetto: Planimetria e sezioni

Fase

Progetto Definitivo linea tecnica

Servizio **Servizio Mobilità e Infrastrutture**


Dirigente del servizio **Arch. Riccardo Pallini**

Responsabile Unico del Procedimento **Geom. Gerarda Del Reno**

Elaborato: SOLE2_21-35_D_3_2.15_B

Scala: **varie**

Spazio riservato agli uffici:



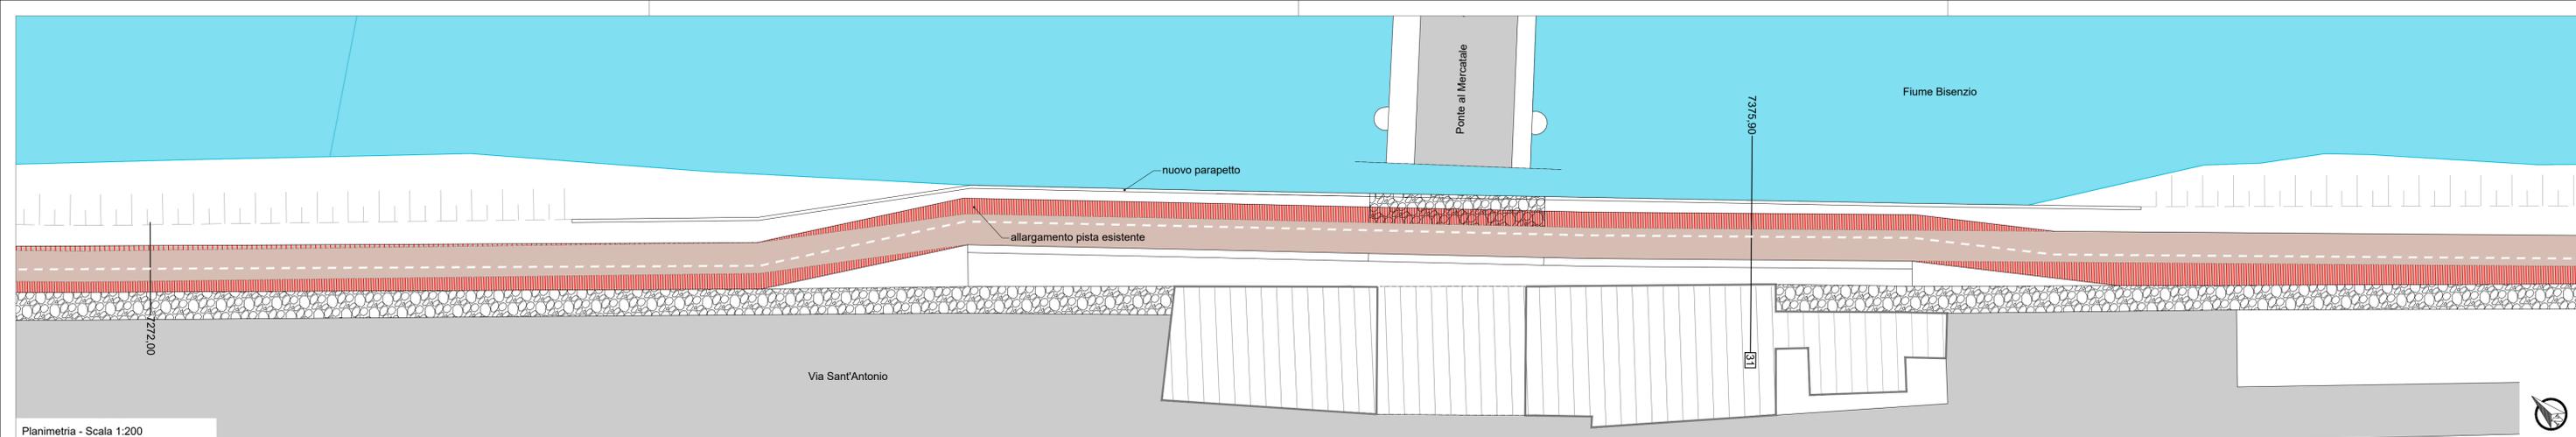


Sterro 0,20 m²
 Riporto 0,00 m²

SEZ. 31
 PROG. 7375,90
 SCALA 1:100

Q. RIF. 55,000

QUOTE TERRENO	56,49	56,54	56,56	56,56	57,37	57,49
DISTANZE PARZIALI TERRENO		1,00	2,00	0,60	1,15	
QUOTE PROGETTO	56,50	56,55	56,56	56,56		
DISTANZE PARZIALI PROGETTO	0,45	1,50	1,50			

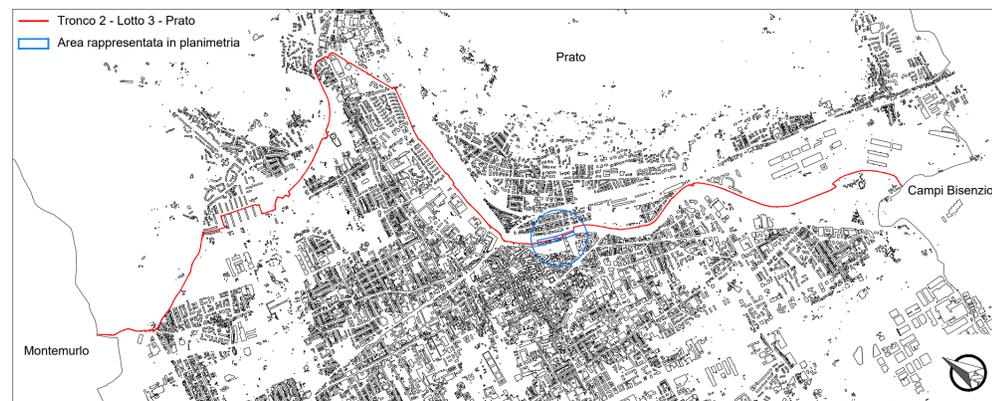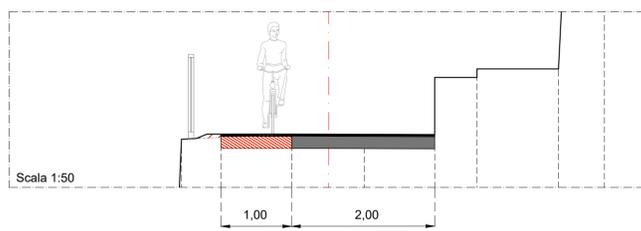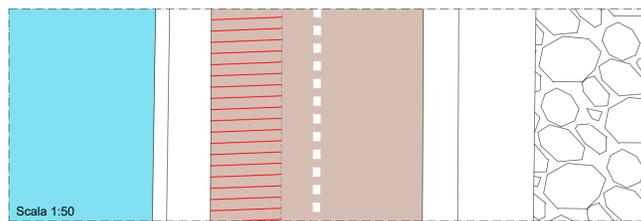


Legenda Stato di fatto

- edifici esistenti
- viabilità in asfalto
- viabilità in ghiaia e/o sterrato
- ciclabile esistente
- marciapiedi / percorsi pedonali
- pavimentazione in masselli
- attraversamenti pedonali
- attraversamenti pedonali-ciclabili
- muricci di recinzione
- recinzioni in rete metallica
- staccionata in legno
- guard-rail
- cassetta/armadietto utenze (enel-gasmetano-telecom)
- cordoli spartitraffico in calcestruzzo
- scarpate
- verde
- punto luce stradale
- punto luce pedonale / ciclabile
- caditoie stradali
- chiusini metallici
- chiusini fognatura
- alberature
- siepe
- corsi d'acqua / fossi
- quote altimetriche assolute

Legenda di progetto

- pista ciclopeditonale di progetto
- asse di progetto
- nuove opere
- demolizioni
- cordolo spartitraffico prefabbricato
- soglia / cunetta in cls
- dissuasore metallico
- caditoia inserita nel cordolo
- punto luce pedonale / ciclabile
- punto luce stradale

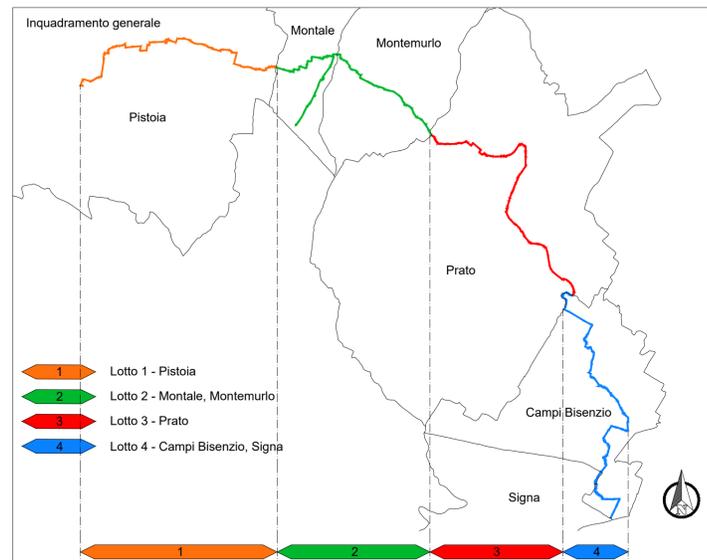

REGIONE TOSCANA

CICLOVIA TURISTICA NAZIONALE DEL SOLE
VERONA - FIRENZE

Progetto Definitivo

TRONCO 2:
PISTOIA - CAMPI BIENZIO (FI)

CIG 87000135D8 - CUP C31B21000190009
Responsabile Unico del Procedimento - Geom. Gerardo Del Reno

7 Ciclovie del Sole
Verona - Bologna - Firenze

COMUNE DI PRATO

LOTTO 3: Comune di Prato

OGGETTO:

Progetto: Planimetria e sezioni
Progetto tratto 89

MATE Soc. Coop. va
C.F. p. IVA 03419611201
pec: mate@matemate.it
mate@matemate.it

Via S. Felice 21
 40122 Bologna (BO)
 T +39 051 26 12 911

PARCIANELLO & PARTNER
Engineering s.r.l.
C.F. p. IVA 01041760256
studios@studiosparcianello.com
tecnico@studiosparcianello.com

Via G. Matteotti, 30/02
 33016 Altoppa (UD) (BL)
 T +39 0437 48100

COOPROGETTI Soc. Coop.
C.F. p. IVA 0042460543
pec: coopprogetti@pec.it
mail@coopprogetti.it

Via della Piaggia 152
 06024 Gubbio (PG)
 T +39 075 82 20 11

NetMobility s.r.l.
C.F. p. IVA 03194140238
pec: netmobility@pec.it
netmobility@netmobility.it

Via G. Morgagni 24
 37136 Verona (VR)
 T +39 045 82 50 176

D.R.E.A.M. Società Coop.
C.F. p. IVA 0029280517
segreteria@dreamitalia.it

Via Garibaldi, 3
 52012 Pratovecchio-Stia (AR)
 T +39 0575 526514
 T +39 0575 365967

Responsabile dell'integrazione prestazioni specialistiche
 Ing. Lino Pollastri

Progettisti:

- Arch. Lio Parcianello
- Arch. Renato Da Re
- Arch. Gianluca Parcianello
- Arch. Giulia Della Giustina
- Geom. Enzo Parcianello
- P. Ind. Simone Cesa
- Arch. Federico Siegat
- Arch. Cristina Barato
- Dis. Romano Sommacal
- Arch. Gianvito Alba
- Arch. Irene Poggi
- Arch. Enrico Costa
- Ing. Francesco Seneci
- Ing. Chiara Chiostriani
- Dott. For. Lorenzo Mini
- Ing. Alessandro Sanna

Progettista strutturale:
 Ing. Simone Galardini

Geologo:
 Dott. Geol. Andrea Bizzarri

SOLE2 21-35 D 3 2.15

cod. commessa num. elaborato

DATA: Dicembre 2022

SCALA: REVISIONE: B

CONTROLLATO: P & P Eng
APPROVATO: L. Parcianello
 L. Pollastri

Firmato da:

Gerarda Del Reno

codice fiscale DLRGRD59D41A509G

num.serie: 613960303214562621

emesso da: ArubaPEC EU Qualified Certificates CA G1

valido dal 06/12/2022 al 06/12/2025