




Finanziato
dall'Unione europea
NextGenerationEU

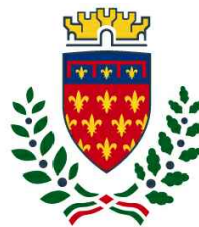

comune di
PRATO

Codice Fiscale: 84006890481

Progetto

PNRR - M2C2 I 4.1.1 - Ciclovie turistiche

"CICLOVIA TURISTICA NAZIONALE DEL SOLE" VERONA-FIRENZE

TRONCO 2: PISTOIA - CAMPI BISENZIO

LOTTO 3: PRATO

CUP: C31B22001650004

Oggetto

Progetto: Planimetria e sezioni

Fase

Progetto Definitivo linea tecnica

Servizio **Servizio Mobilità e Infrastrutture**


Dirigente del servizio **Arch. Riccardo Pallini**

Responsabile Unico del Procedimento **Geom. Gerarda Del Reno**






Elaborato: SOLE2_21-35_D_3_2.16_B

Scala: **varie**

Spazio riservato agli uffici:

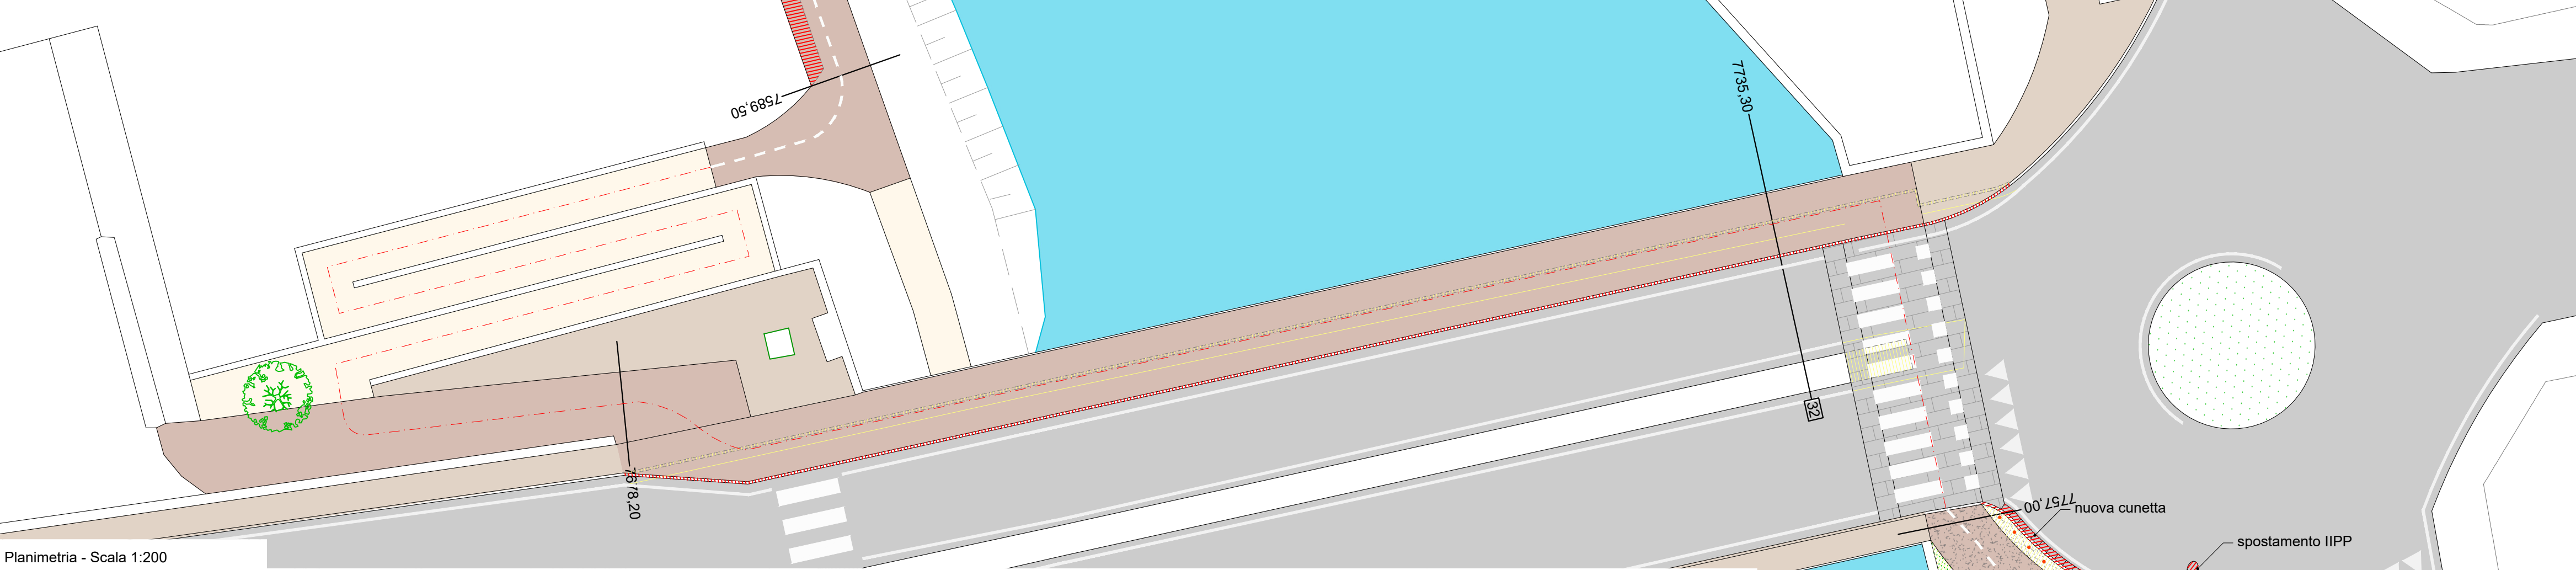

Planimetria - Scala 1:200

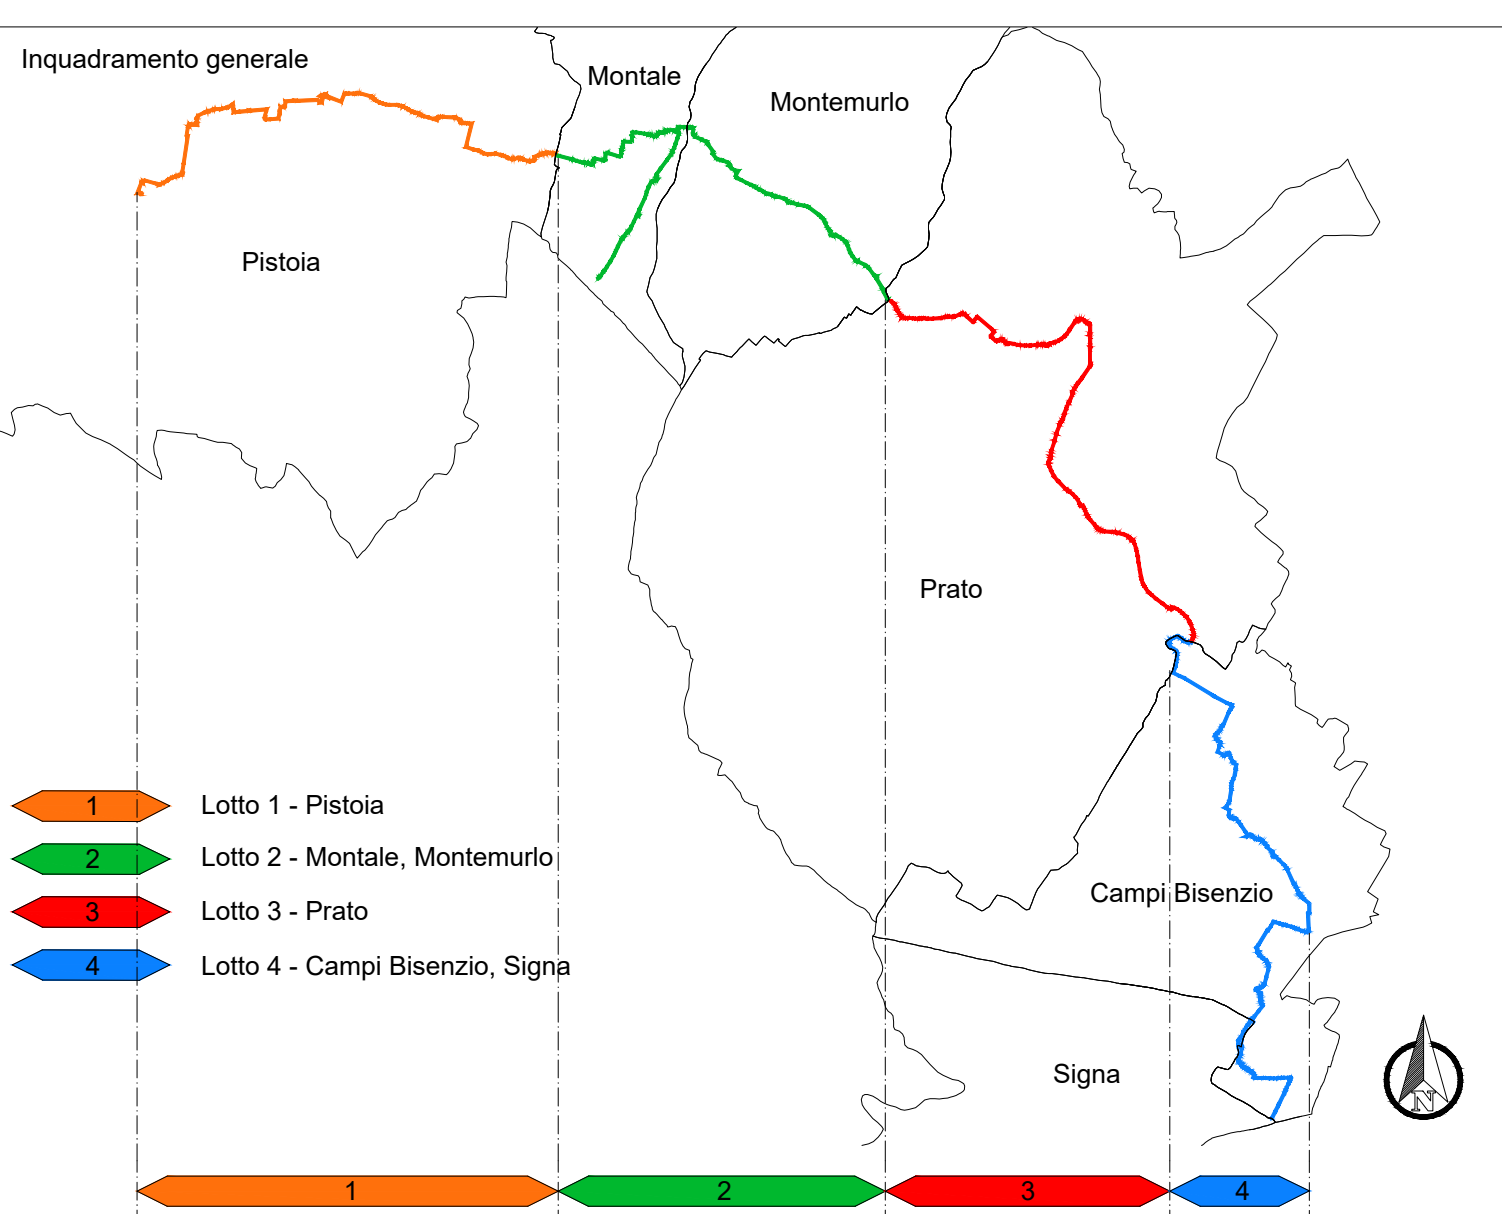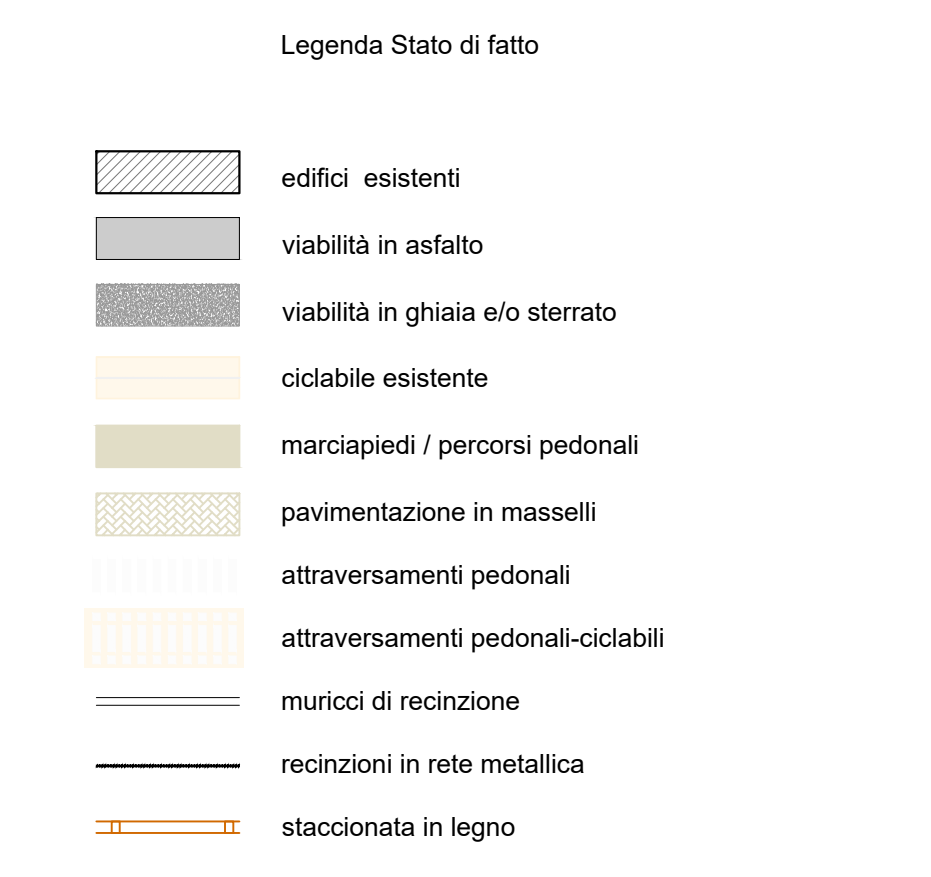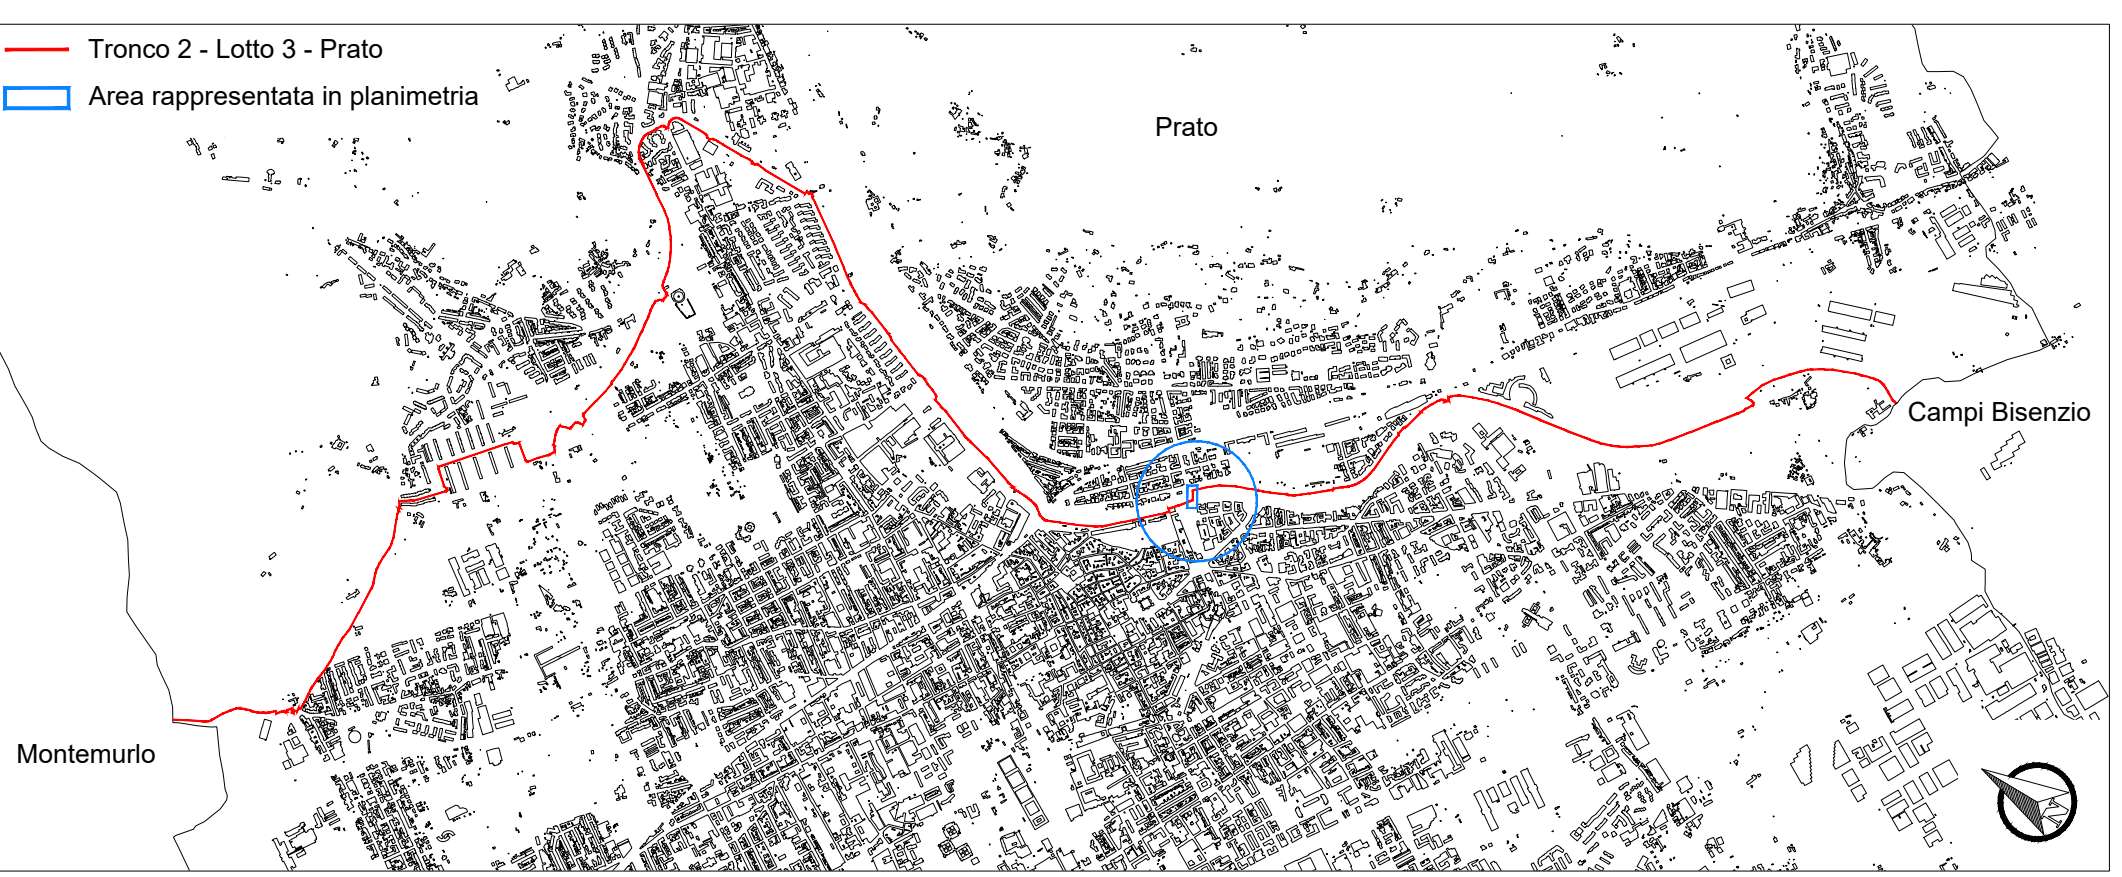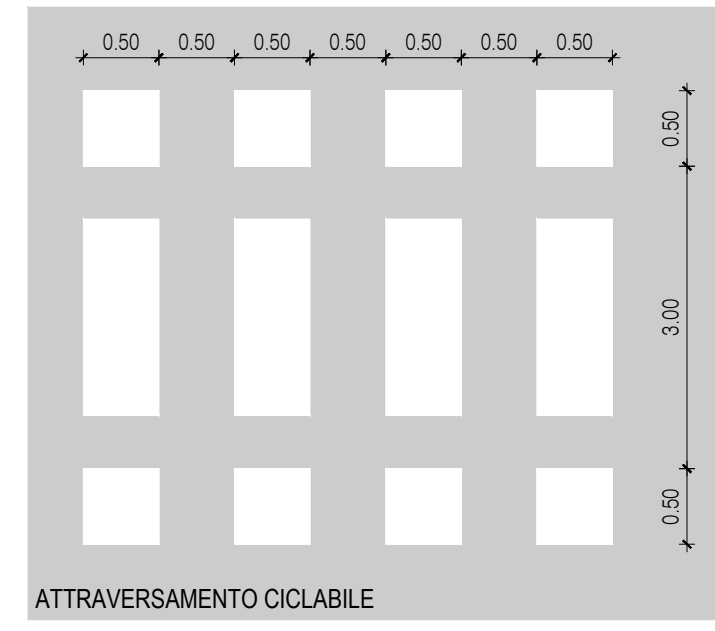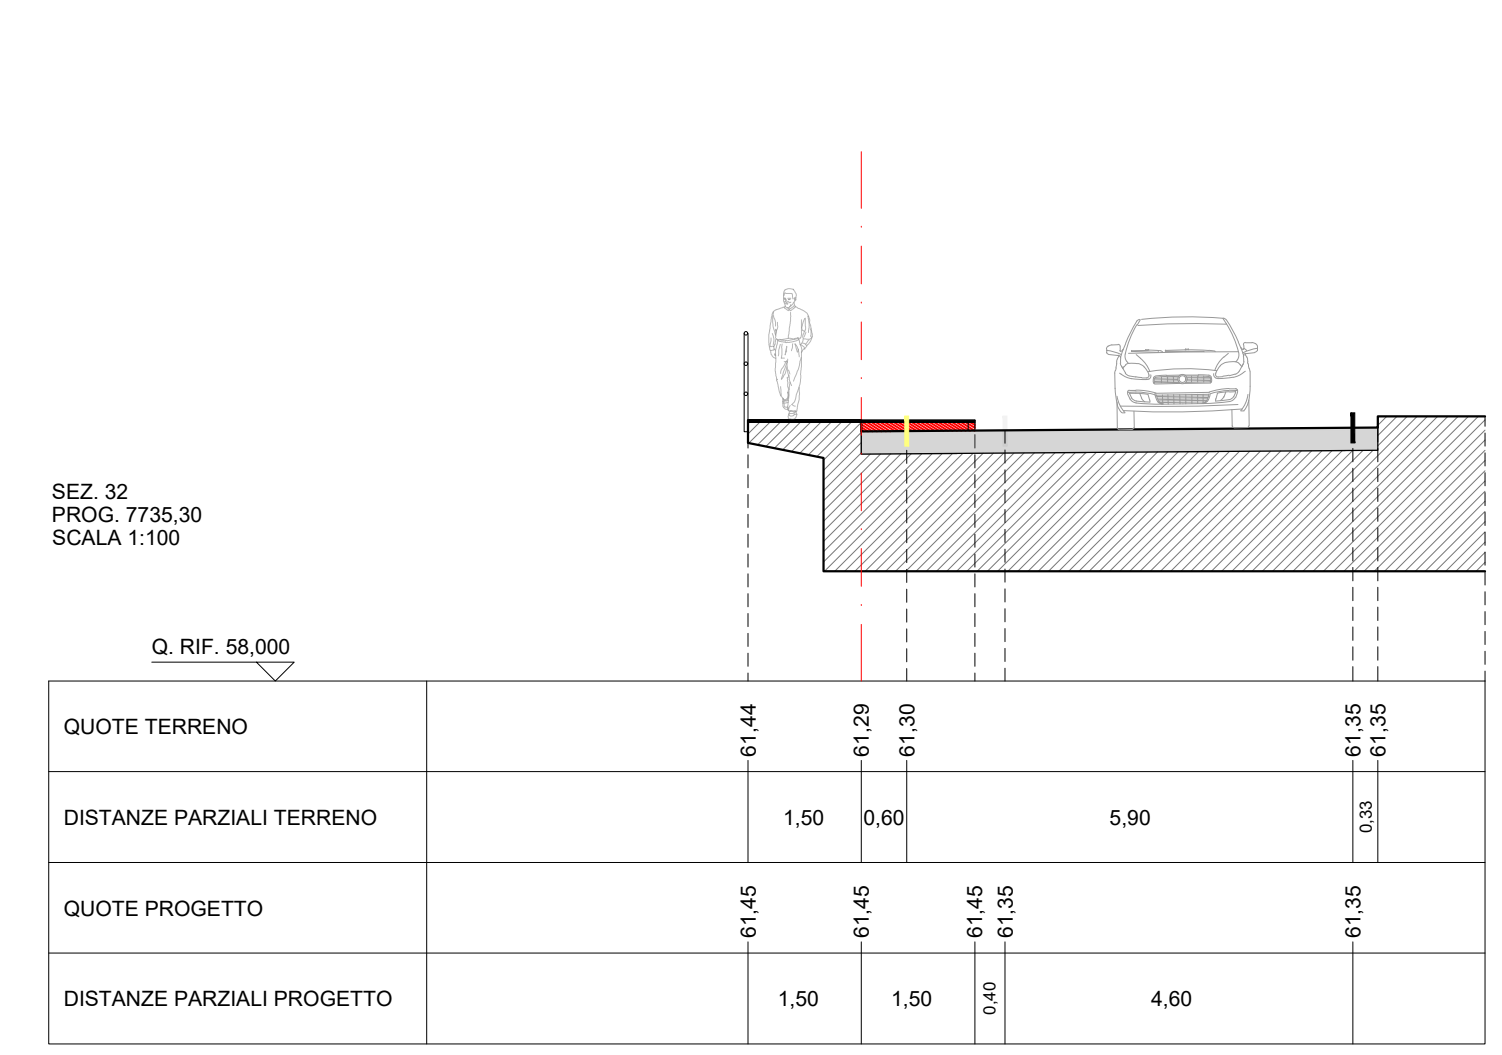

REGIONE TOSCANA

CICLOVIA TURISTICA NAZIONALE DEL SOLE
VERONA - FIRENZE

Progetto Definitivo

COMUNE DI PRATO

TRONCO 2:
PISTOIA - CAMPI BISENZIO (FI)

CIG 87000135D8 - CUP C31B21000190009
Responsabile Unico del Procedimento : Geom Gerarda Del Reno

7 **Ciclovia del Sole**
Sun Route Verona • Bologna • Firenze

LOTTO 3: Comune di Prato

OGGETTO: Progetto: Planimetria e sezioni
Progetto tratto 89

MATE Snc. Coop vs
C.F./p.IVA 03419611201
pec: mateng@legalmail.it
mateng@mateng.it

Parcanello & Partners
Engineering s.r.l.
C.F./p.IVA 01041780255
studio@pec.studio@parcanello.com
tecnic@studio@parcanello.com

Cocoprogetti Snc. Coop.
C.F./p.IVA 09424850543
pec: cocoprogetti@pec.it
staff@cocoprogetti.it

NetMobility s.r.l.
C.F./p.IVA 03184140238
pec: netmobility@pec.it
netmobility@netmobility.it

D.R.E.A.M. Società Coop.
C.F./p.IVA 00260295117
cear@pec.dream-italia.it
segreteria-pl@dream-italia.it

Via S. Felice 21
40122 Bologna (BO)
T +39 051 29 12 911

Via G. Matteotti, 301d
32016 Alipago-Farra (BL)
T +39 0437 48100
studio@pec.studio@parcanello.com

Via della Piaggia 152
06024 Gubbio (PG)
T +39 075 92 3011

Via G. Morgagni 24
37135 Verona (VR)
T +39 045 82 30 176

Via Garibaldi, 3
52012 Pratovecchio-Sita (AR)
T +39 0575 526514
T +39 0575 365967

Responsabile dell'integrazione prestazioni specialistiche
Ing. Lino Pollastri
Progettisti:
Arch. Lio Parcanello
Arch. Renato Da Re
Arch. Gianluca Parcanello
Arch. Giulia Della Giustina
Geom. Enzo Parcanello
P.Ind. Simone Cesa
Arch. Federico Segat
Arch. Cristina Baratto
Dis. Romano Sommaccal
Arch. Gianvito Alba
Arch. Irene Poggi
Arch. Enrico Costa
Ing. Francesco Seneci
Ing. Chiara Chiostri
Dott. For. Lorenzo Mini
Ing. Alessandro Sanna
Progettista strutturale:
Ing. Simone Galardini
Geologo:
Dott. Geol. Andrea Bizzari

SOLE2 21-35 **D 3 2.16**

cod. commessa num. elaborato

DATA: Dicembre 2022

SCALA:

REVISIONE: B

REDATTO: P & P Eng
CONTROLLATO: L. Parcanello
APPROVATO: L. Pollastri

Firmato da:

Gerarda Del Reno

codice fiscale DLRGRD59D41A509G

num.serie: 613960303214562621

emesso da: ArubaPEC EU Qualified Certificates CA G1

valido dal 06/12/2022 al 06/12/2025