



Finanziato
dall'Unione europea
NextGenerationEU



comune di
PRATO

Codice Fiscale: 84006890481

Progetto

PNRR - M2C2 I 4.1.1 - Ciclovie turistiche

"CICLOVIA TURISTICA NAZIONALE DEL SOLE" VERONA-FIRENZE

TRONCO 2: PISTOIA - CAMPI BISENZIO

LOTTO 3: PRATO

CUP: C31B22001650004

Oggetto

Progetto: Planimetria e sezioni

Fase

Progetto Definitivo linea tecnica

Servizio **Servizio Mobilità e Infrastrutture**

Dirigente del servizio **Arch. Riccardo Pallini**

Responsabile Unico del Procedimento **Geom. Gerarda Del Reno**


Elaborato: SOLE2_21-35_D_3_2.19_B

Scala: **varie**


Spazio riservato agli uffici:




Planimetria - Scala 1:200

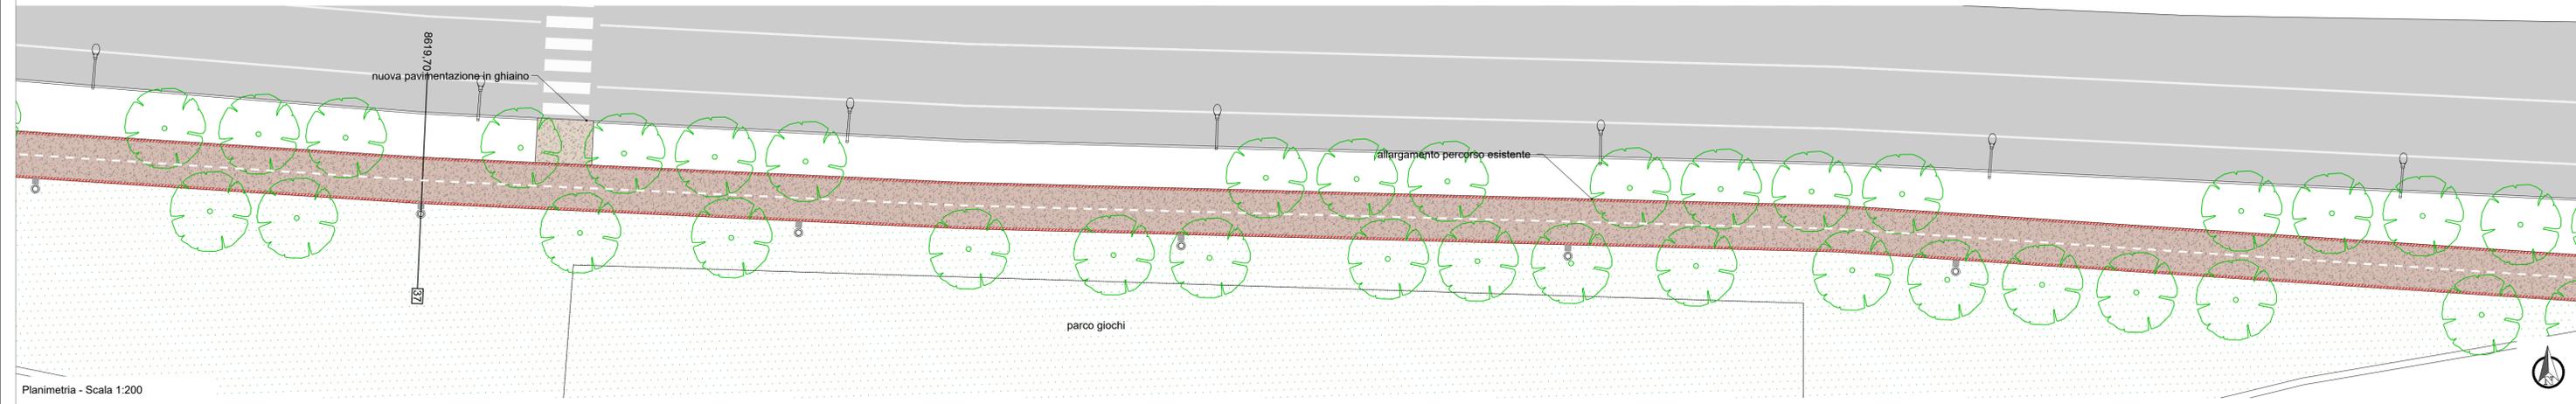


Planimetria - Scala 1:200

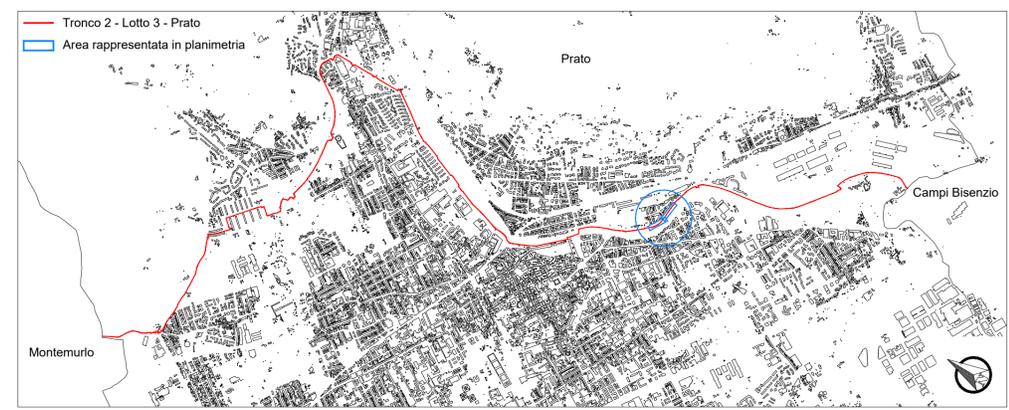

- Legenda Stato di fatto**
- edifici esistenti
 - viabilità in asfalto
 - viabilità in ghiaia e/o sterrato
 - ciclabile esistente
 - marciapiedi / percorsi pedonali
 - pavimentazione in masselli
 - attraversamenti pedonali
 - attraversamenti pedonali-ciclabili
 - muricci di recinzione
 - recinzioni in rete metallica
 - staccionata in legno
 - guard-rail
 - cassetta/armadietto utenze (enel-gasmetano-telecom)
 - cordoli spartitraffico in calcestruzzo
 - scarpate
 - verde
 - punto luce stradale
 - punto luce pedonale / ciclabile
 - caditoie stradali
 - chiusini metallici
 - chiusini fognatura
 - alberature
 - siepe
 - corsi d'acqua / fossi
 - quote altimetriche assolute

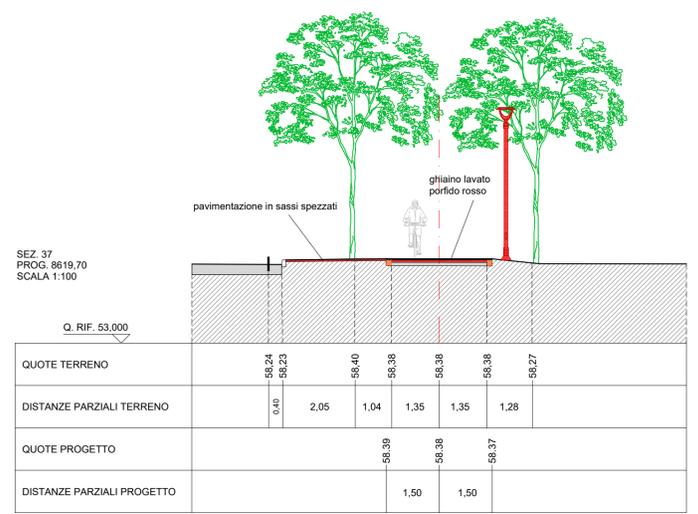

SEZ. 37
PROG. 8619,70
SCALA 1:100

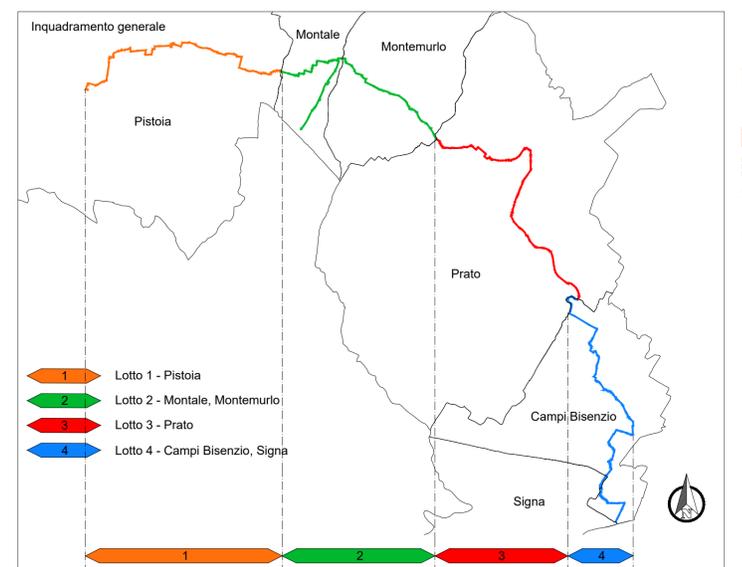

- Legenda di progetto**
- pista ciclopedonale di progetto
 - asse di progetto
 - nuove opere
 - demolizioni
 - cordolo spartitraffico prefabbricato
 - soglia / cunetta in cls
 - dissuasore metallico
 - caditoia inserita nel cordolo
 - punto luce pedonale / ciclabile
 - punto luce stradale

REGIONE TOSCANA

CICLOVIA TURISTICA NAZIONALE DEL SOLE
VERONA - FIRENZE

Progetto Definitivo

COMUNE DI PRATO

TRONCO 2:
PISTOIA - CAMPI BISENZIO (FI)

CIG 8700013SD8 - CUP C31B21000190009
Responsabile Unico del Procedimento - Geom. Gerarda Del Reno

7 Ciclovie del Sole
Verona - Bologna - Firenze

LOTTO 3: Comune di Prato

COMUNE DI PRATO

OGGETTO:

Progetto: Planimetria e sezioni

MATE Soc. Coop. via S. Felice 21, 40122 Bologna (BO), T +39 051 26 12 911

PARLANELLO PARTNER Parlanello & Partners Engineering s.r.l. C.F. n. 03419611201 pec: mate@parlanello.it mate@parlanello.it

coprogetti Coprogetti Soc. Coop. C.F. n. 0042480543 pec: coprogetti@pec.it info@coprogetti.it

NetMobility s.r.l. C.F. n. 03194140238 pec: netmobility@pec.it netmobility@netmobility.it

D.R.E.A.M. Società Coop. C.F. n. 0029280517 pec: drem@dr-em-italia.it segreteria@drem-italia.it

via G. Matteotti, 30/02 33016 Alpezzo/Fara (BL), T +39 0437 48100 studio@geo.parciario.com tecnico@studioarciario.com

Via della Piaggia 152 06024 Gubbio (PG), T +39 075 92 2011

Via G. Mazzoni 24 37136 Verona (VR), T +39 045 82 50 176

Via Garibaldi, 3 52012 Pistoia (PT) T +39 0573 526514 T +39 0573 365967

Responsabile dell'integrazione prestazioni specialistiche
Ing. Lino Pollastri

Progettisti:
Arch. Lio Parciario
Arch. Renato Da Re
Arch. Gianluca Parciario
Arch. Giulia Della Giustina
Geom. Enzo Parciario
P.Ind. Simone Cesa
Arch. Federico Siegat
Arch. Cristina Barato
Dis. Romano Sommacal
Arch. Gianvito Alba
Arch. Irene Poggi
Arch. Enrico Costa
Ing. Francesco Seneci
Ing. Chiara Chiostri
Dott. For. Lorenzo Mini
Ing. Alessandro Sanna
Progettista strutturale:
Ing. Simone Galardini
Geologo:
Dott. Geol. Andrea Bizzari

SOLE2 21-35 D 3 2.19

cod. commessa num. elaborato

DATA: Dicembre 2022

SCALA: CONTROLLATO: L. Parciario

REVISIONE: B APPROVATO: L. Pollastri

REDDATO: P & P Eng

Firmato da:

Gerarda Del Reno

codice fiscale DLRGRD59D41A509G

num.serie: 613960303214562621

emesso da: ArubaPEC EU Qualified Certificates CA G1

valido dal 06/12/2022 al 06/12/2025