




Finanziato
dall'Unione europea
NextGenerationEU

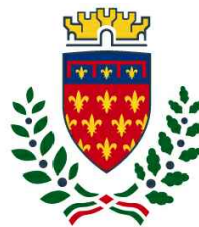

comune di
PRATO

Codice Fiscale: 84006890481

Progetto

PNRR - M2C2 I 4.1.1 - Ciclovie turistiche

"CICLOVIA TURISTICA NAZIONALE DEL SOLE" VERONA-FIRENZE

TRONCO 2: PISTOIA - CAMPI BISENZIO

LOTTO 3: PRATO

CUP: C31B22001650004

Oggetto


Progetto: Planimetria e sezioni

Fase


Progetto Definitivo linea tecnica

Servizio	Servizio Mobilità e Infrastrutture
Dirigente del servizio	Arch. Riccardo Pallini
Responsabile Unico del Procedimento	Geom. Gerarda Del Reno







Elaborato: SOLE2_21-35_D_3_2.20_B
Scala: varie
Spazio riservato agli uffici:

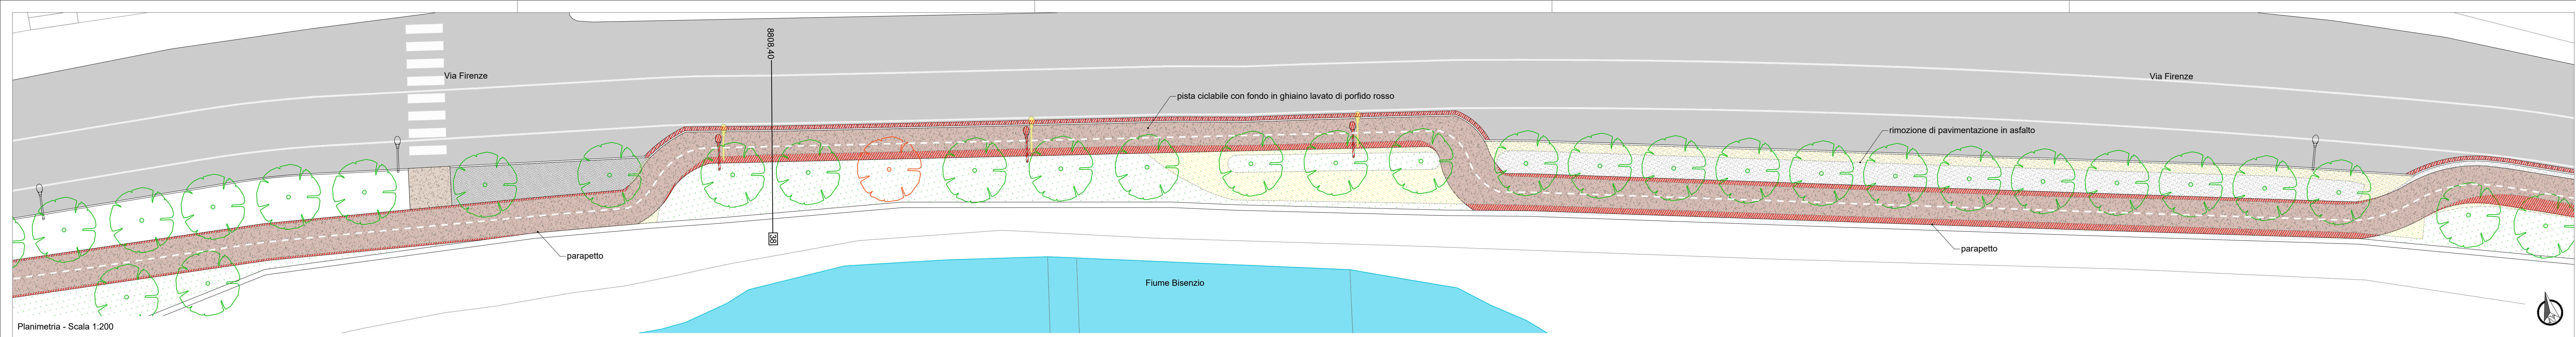

Planimetria - Scala 1:200

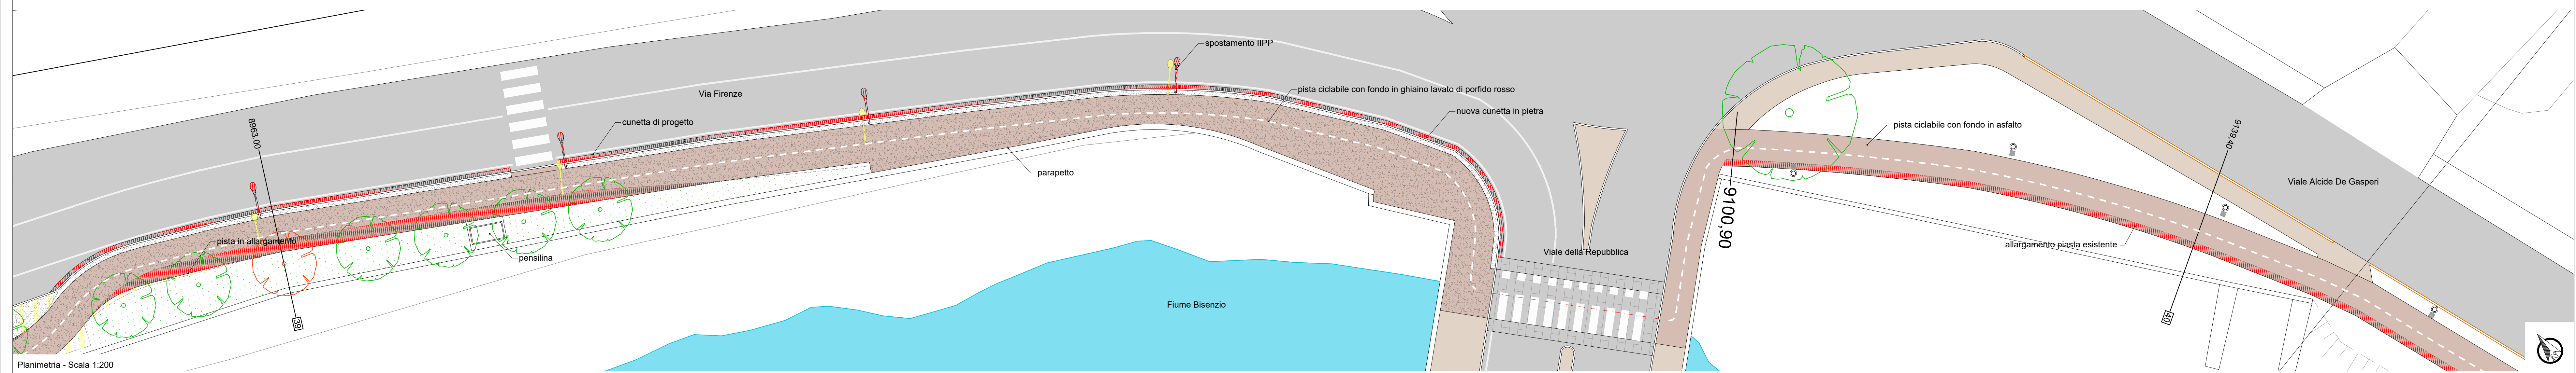

Planimetria - Scala 1:200

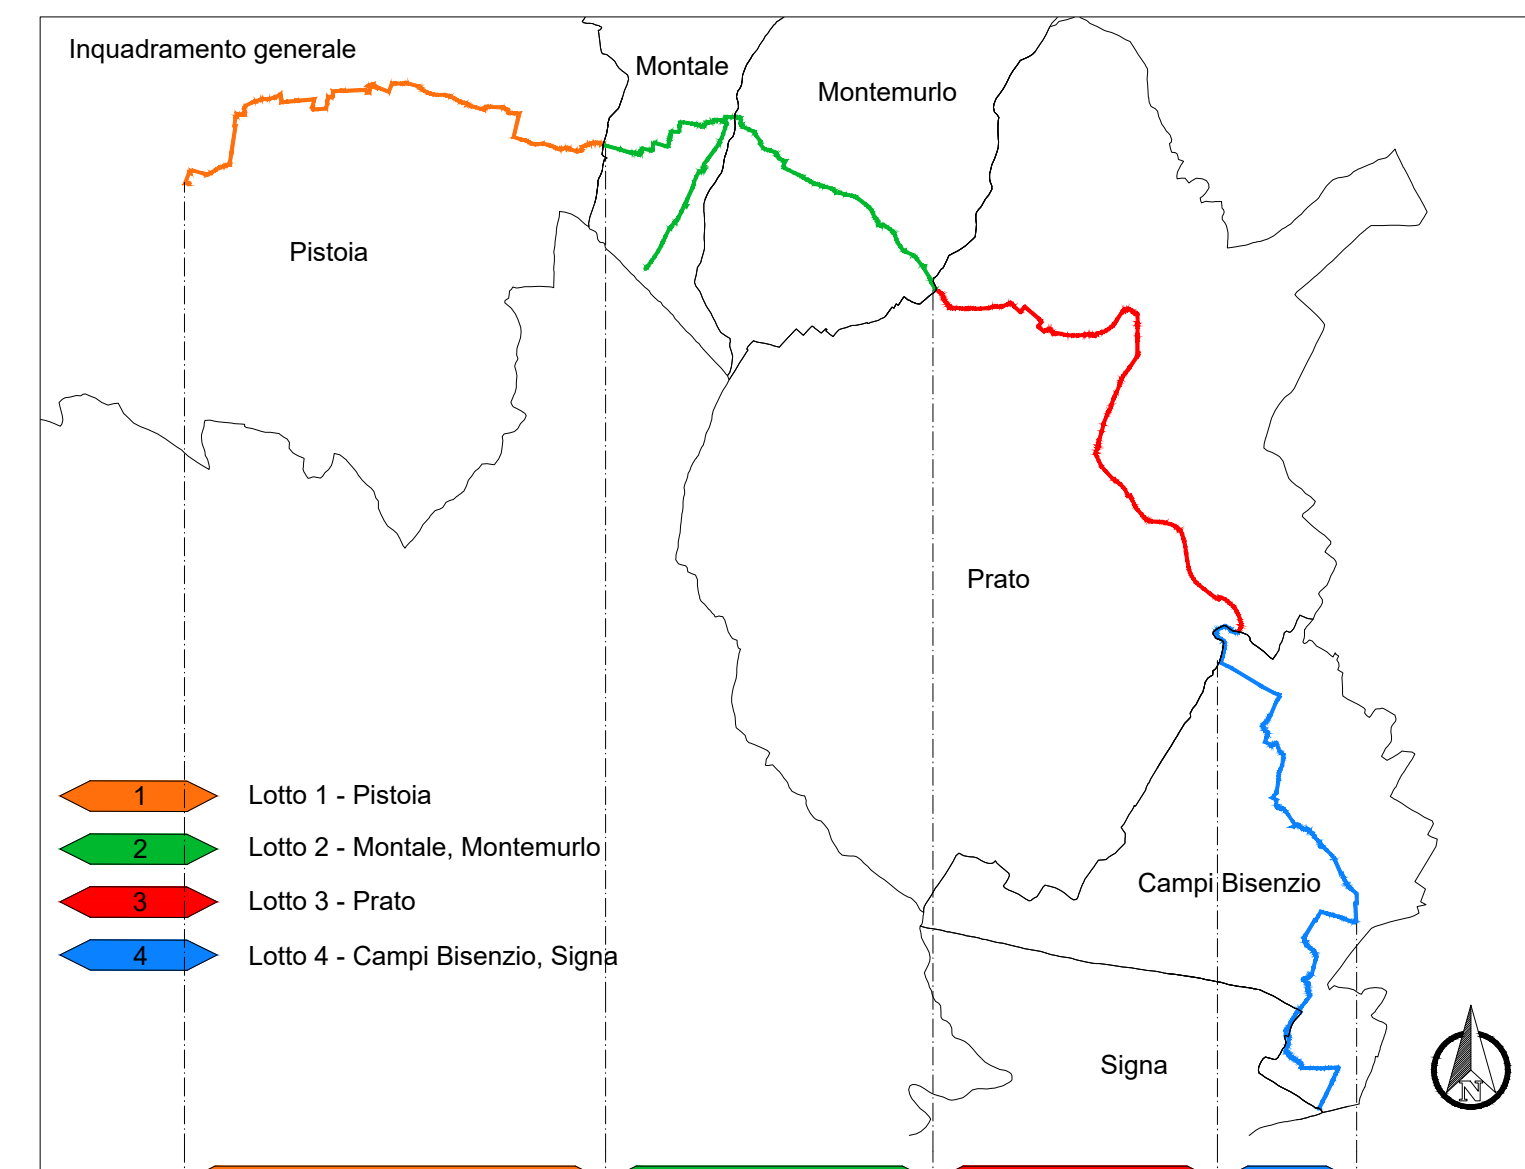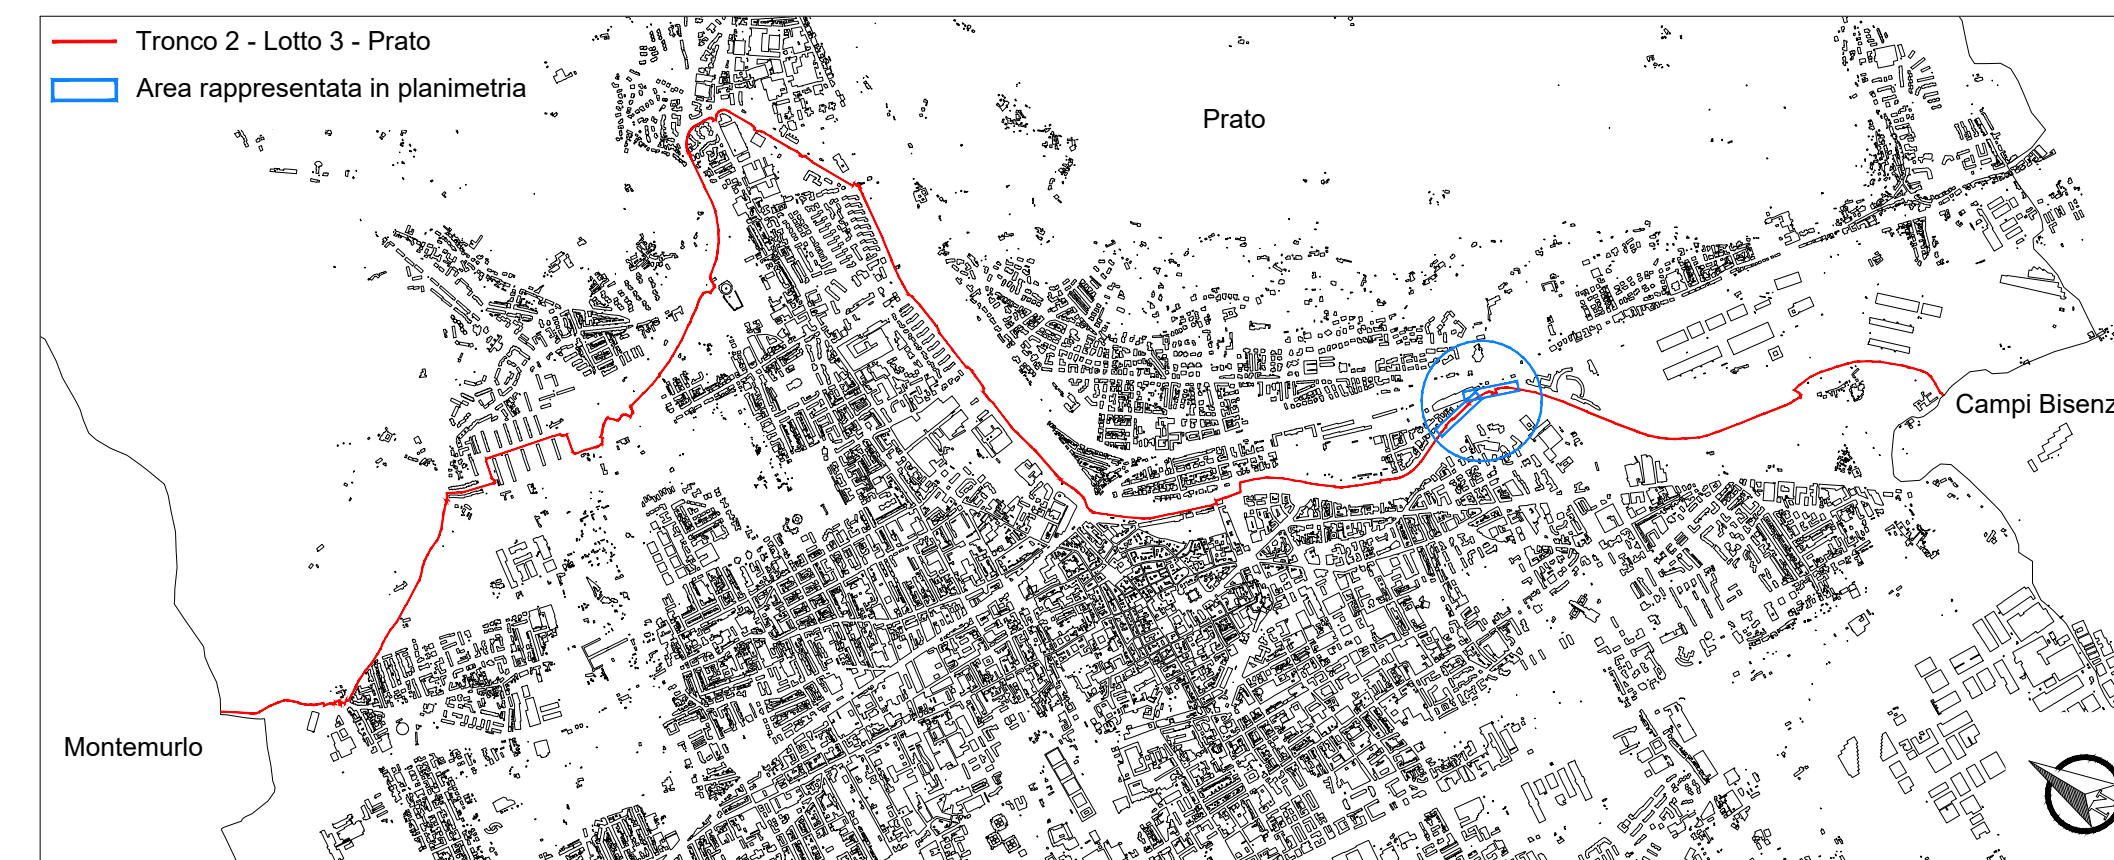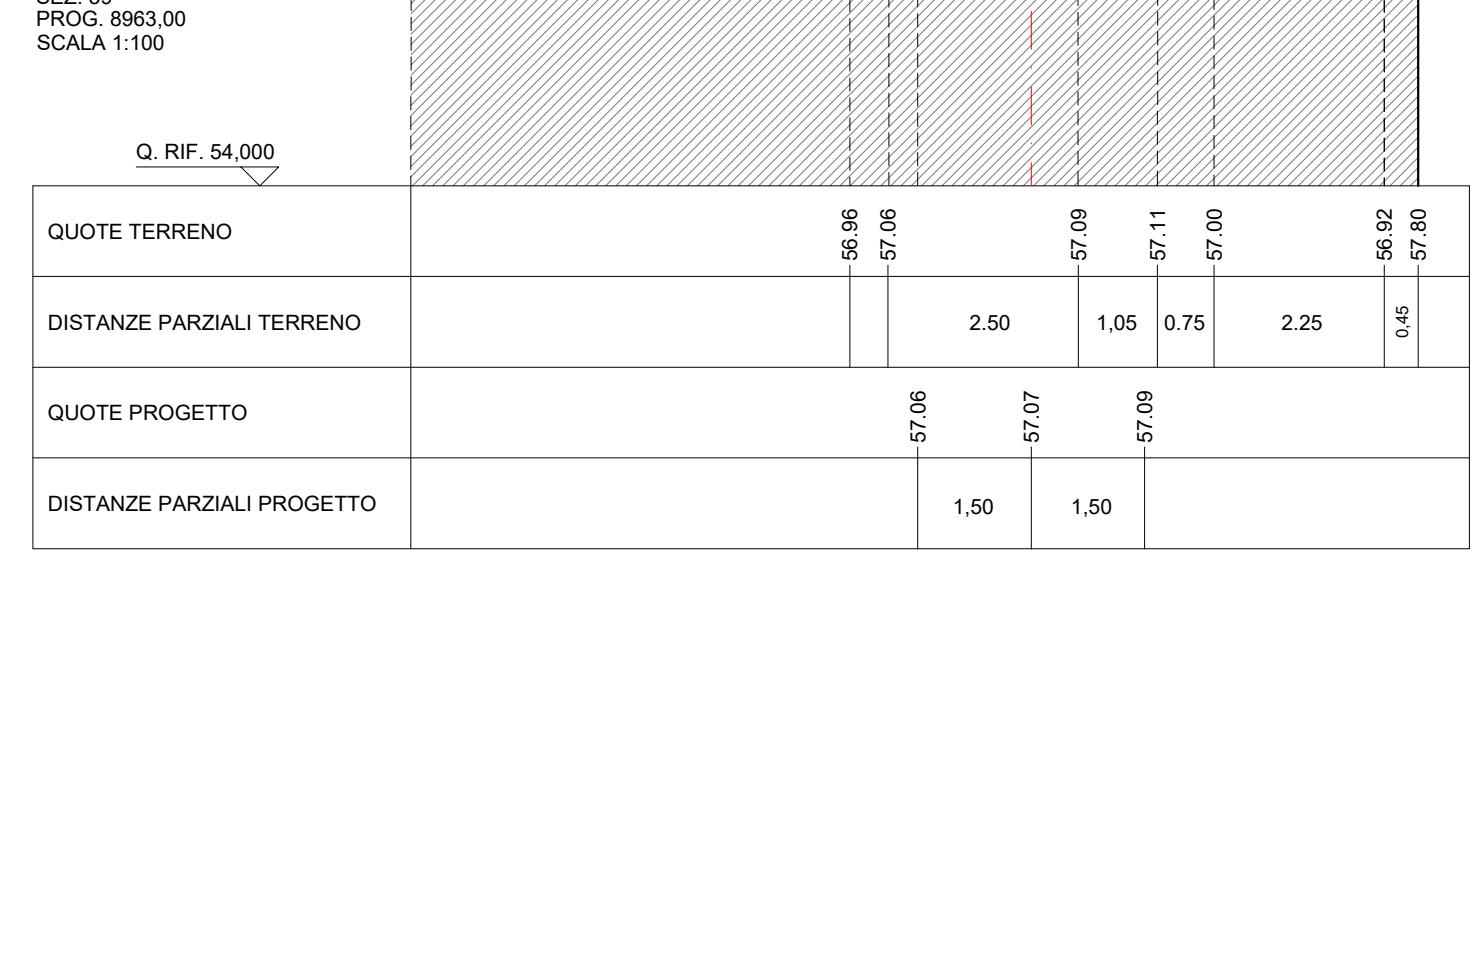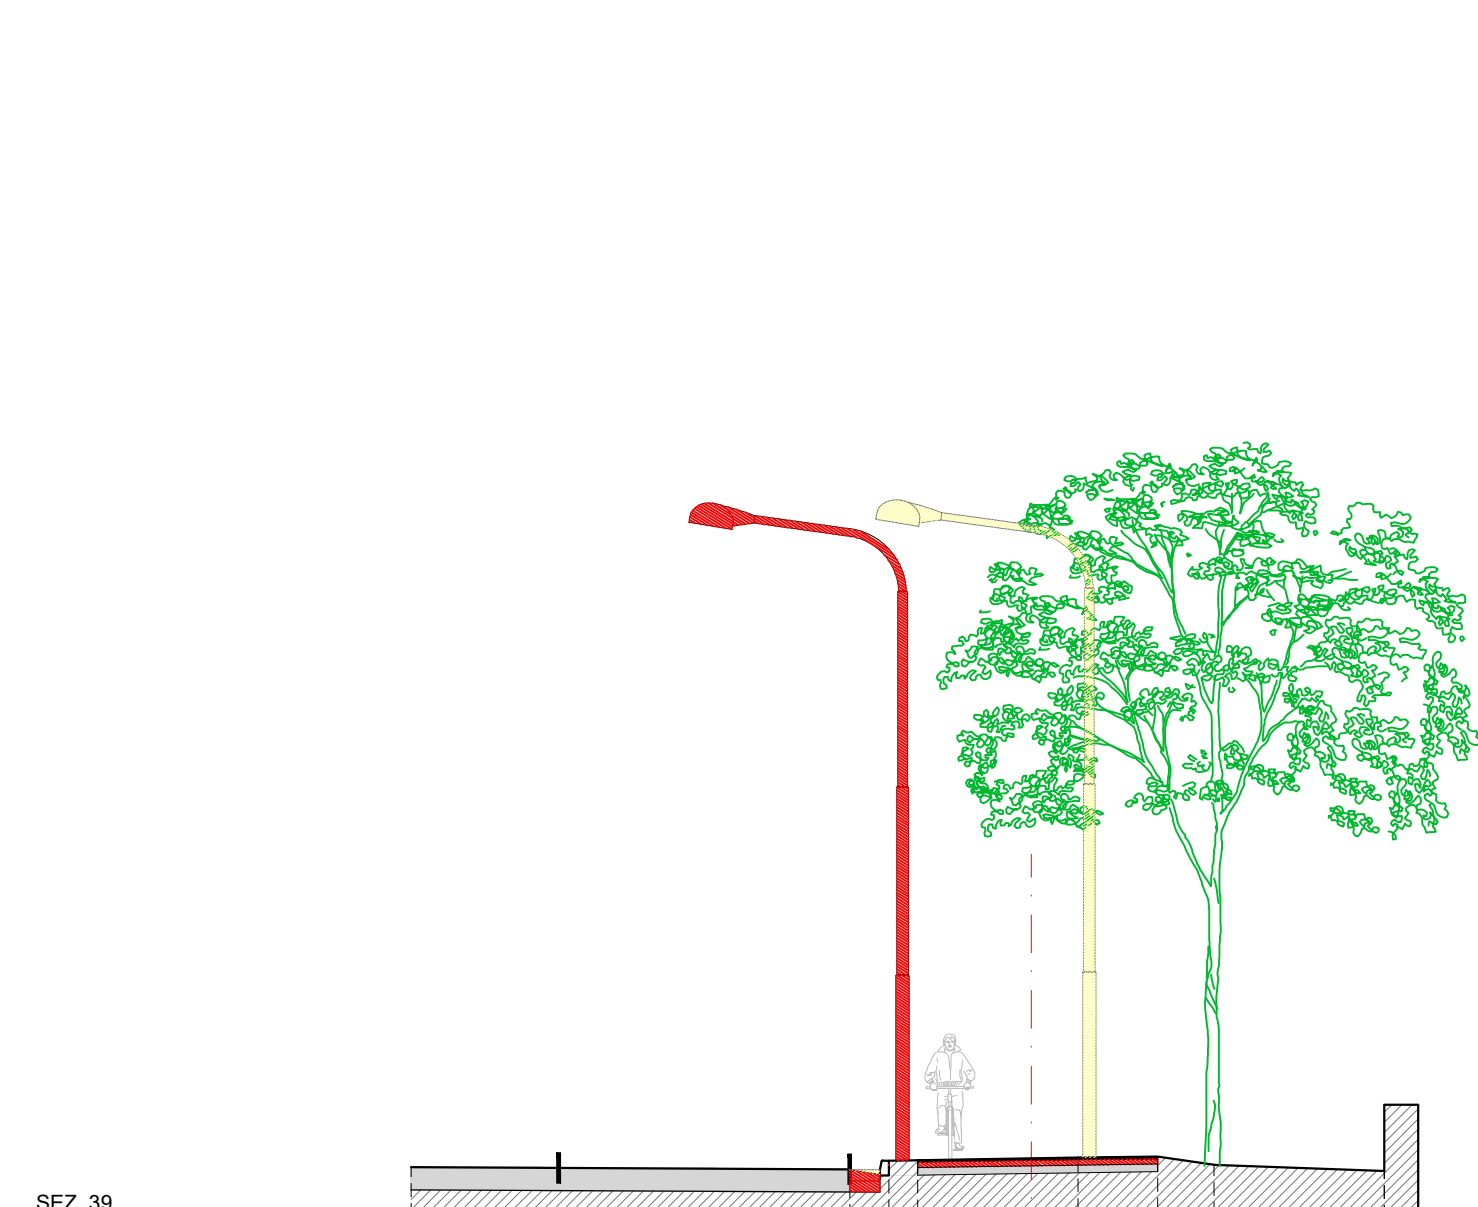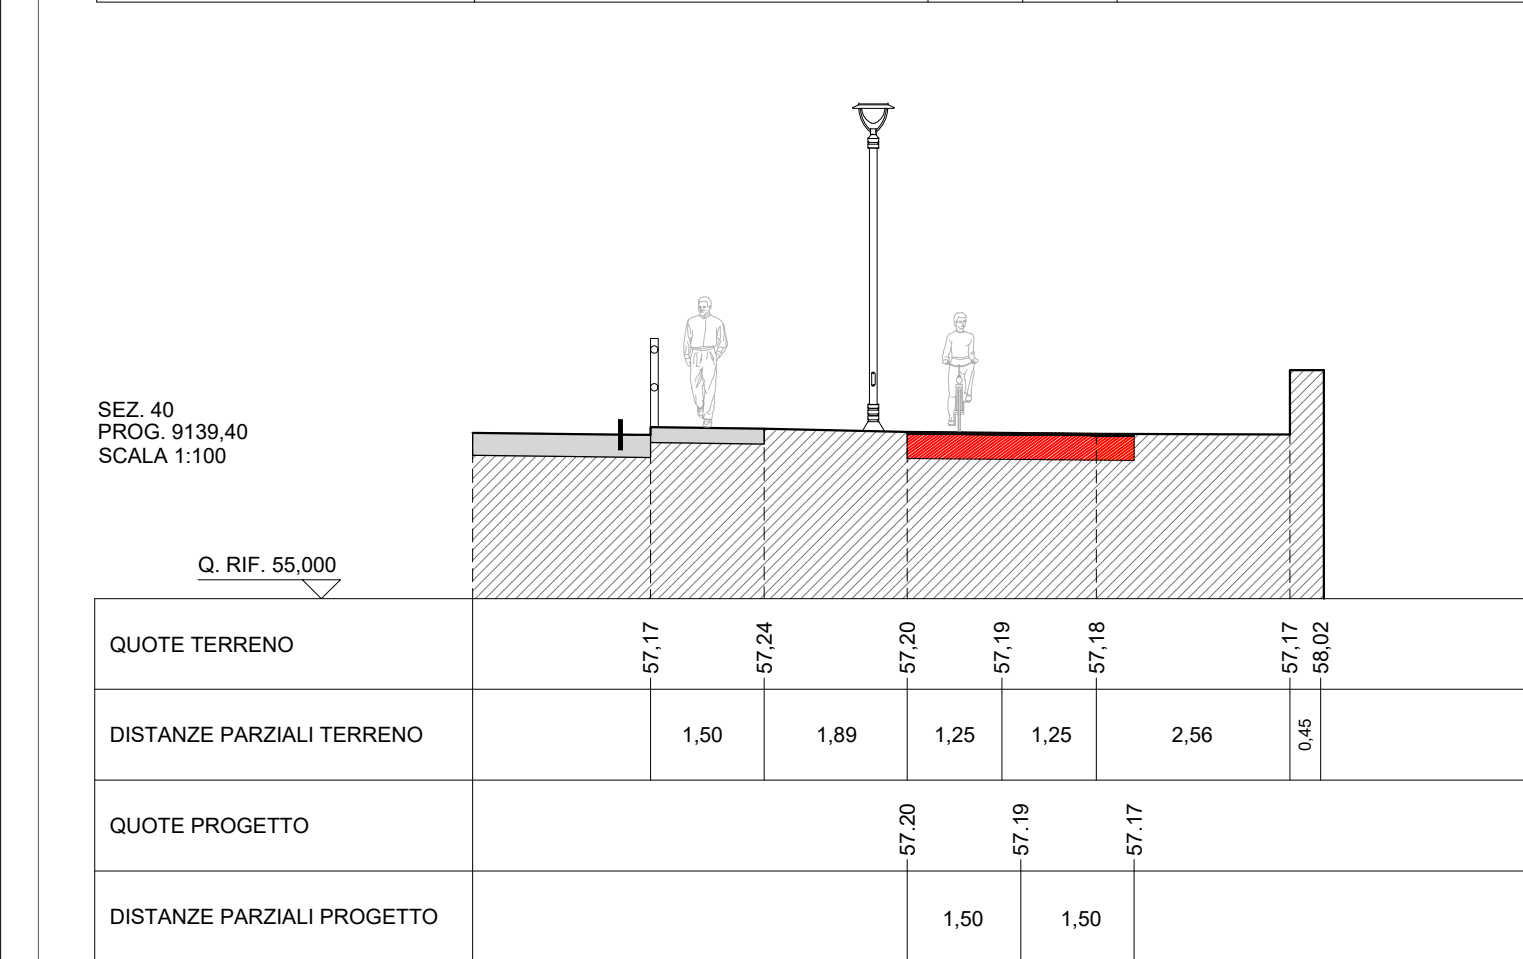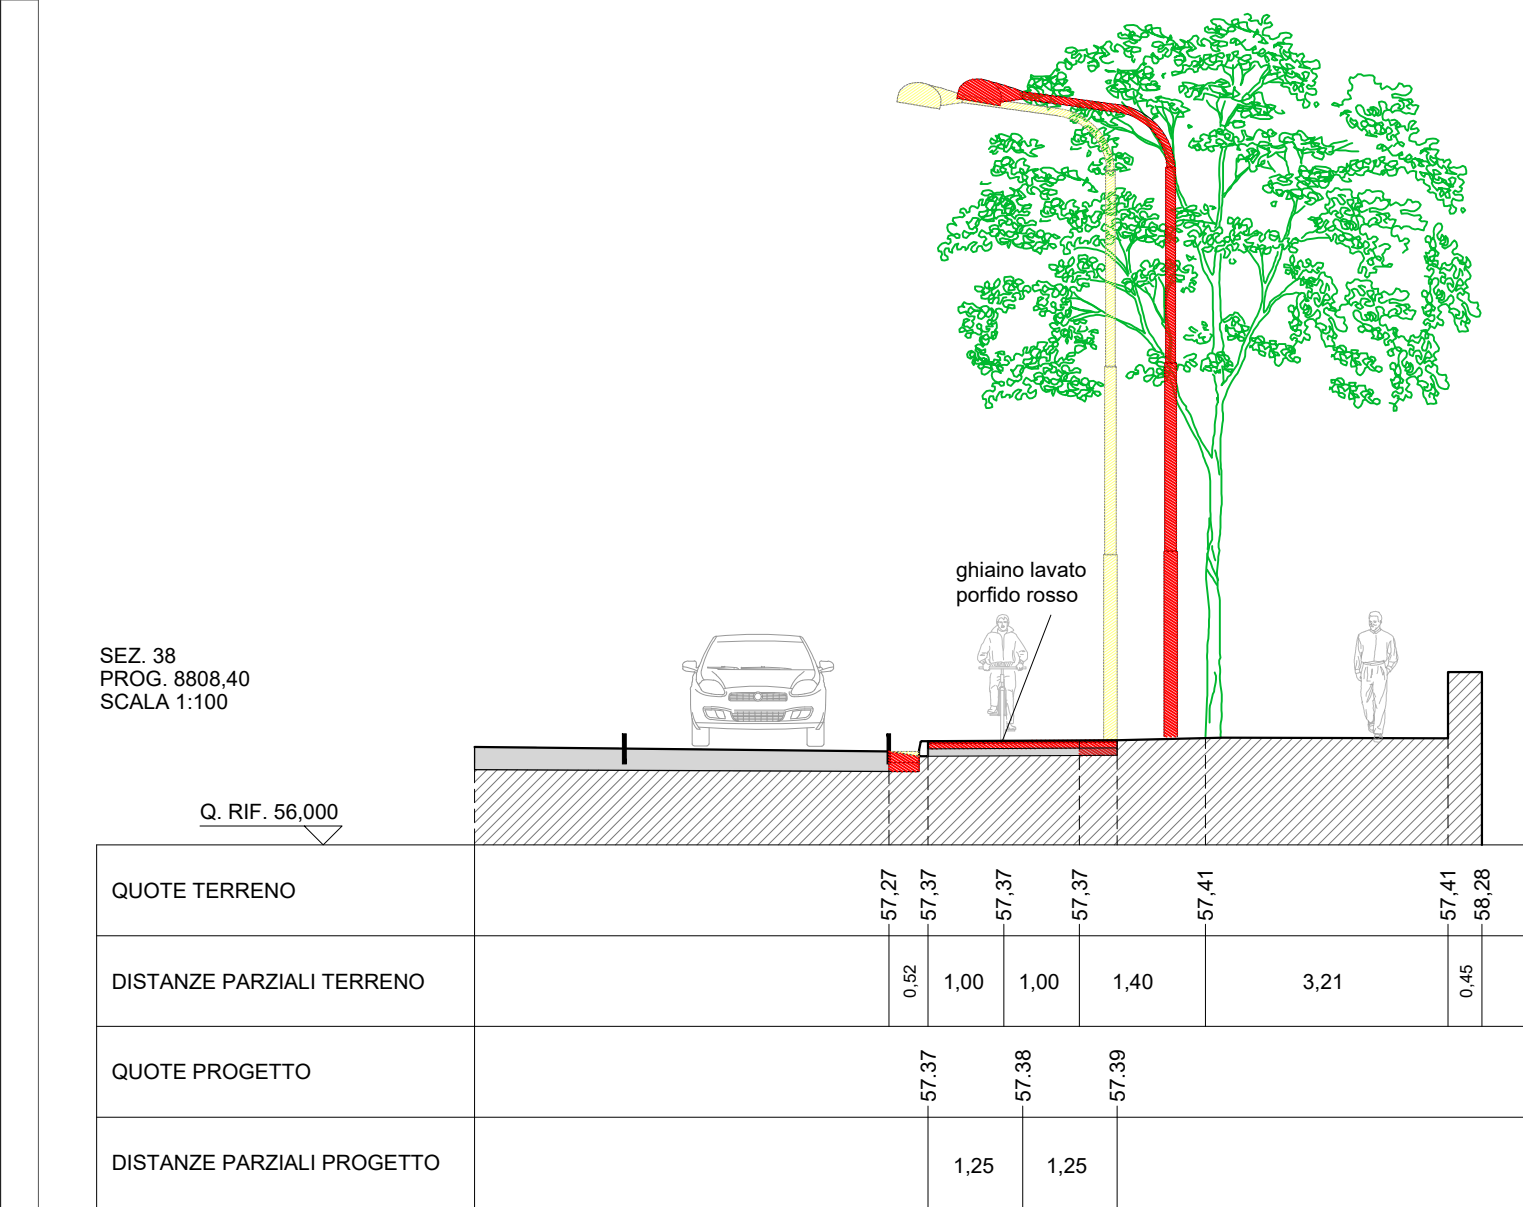

- Legenda Stato di fatto
- edifici esistenti
 - viabilità in asfalto
 - viabilità in ghiaia e/o sterrato
 - ciclabile esistente
 - marciapiedi / percorsi pedonali
 - pavimentazione in masselli
 - attraversamenti pedonali
 - attraversamenti pedonali-ciclabili
 - muricci di recinzione
 - recinzioni in rete metallica
 - stazionaria in legno
 - guard-rail
 - cassetta/armadietto utenze (enel-gasmetano-telecom)
 - cordoli spartitraffico in calcestruzzo
 - scarpate
 - verde
 - punto luce stradale
 - punto luce pedonale / ciclabile
 - caditoie stradali
 - chiusini metallici
 - chiusini fognatura
 - alberature
 - siepe
 - corsi d'acqua / fossi
 - quote altimetriche assolute
- Legenda di progetto
- pista ciclopedonale di progetto
 - asse di progetto
 - nuove opere
 - demolizioni
 - cordolo spartitraffico prefabbricato
 - soglia / cunetta in cls
 - dissuasore metallico
 - caditoia inserita nel cordolo
 - punto luce pedonale / ciclabile
 - punto luce stradale

CICLOVIA TURISTICA NAZIONALE DEL SOLE VERONA - FIRENZE

Progetto Definitivo

COMUNE DI PRATO

**TRONCO 2:
PISTOIA - CAMPI BISENZIO (FI)**

CIG 87000135D8 - CUP C31B21000190009
Responsabile Unico del Procedimento - Geom Gerarda Del Reno

7 Ciclovie del Sole
Verona - Bologna - Firenze

LOTTO 3: Comune di Prato

COMUNE DI PRATO

OGGETTO:

Progetto: Planimetria e sezioni

MATE Soc. Coop. s.r.l.
Via S. Felice 21
40122 Bologna (BO)
T +39 051 26 12 911
mat@mate.it

Parciante & Partners
Engineering s.r.l.
Via G. Matteotti 3/3R
32018 Altopiano (BL)
T +39 0437 45100
info@grupparciante.com
torino@grupparciante.com

Coopprogetti Soc. Coop.
Via della Piaggia 152
00128 Roma (RM)
T +39 075 52 30111
info@coopprogetti.it

NedMobility s.r.l.
Via G. Matteotti 24
27128 Parma (PR)
T +39 045 52 50 176
ned@nedmobility.it

D.R.E.A.M. Società Coop.
Via Garibaldi, 3
50122 Prato (PR) (AR)
T +39 0575 529514
segreteria@dreamitalia.it

Responsabile dell'integrazione prestazioni specialistiche
Ing. Lino Pollastri

Progettisti:
Arch. Lio Parciante
Arch. Renato Da Re
Arch. Gianluca Parciante
Arch. Giulia Della Giustina
Geom. Enzo Parciante
P.Ind. Simone Cesa
Arch. Federico Segat
Arch. Cristina Barato
Dis. Romano Sommacal
Arch. Gianvito Alba
Arch. Irene Poggi
Arch. Enrico Costa
Ing. Francesco Seneci
Ing. Chiara Chiodini
Dot. For. Lorenzo Mini
Ing. Alessandro Sanna

Progettista strutturale:
Ing. Simone Galardini
Geologo:
Dot. Geol. Andrea Bizzarri

SOLE2 21-35 D 3 2.20

cod. commessa: nr. 446040
DATA: Dicembre 2022
SCALA: B
REDAZIONE: P & P Eng
CONTROLLO: L. Parciante
APPROVATO: L. Pollastri

Firmato da:

Gerarda Del Reno

codice fiscale DLRGRD59D41A509G

num.serie: 613960303214562621

emesso da: ArubaPEC EU Qualified Certificates CA G1

valido dal 06/12/2022 al 06/12/2025