




Finanziato
dall'Unione europea
NextGenerationEU

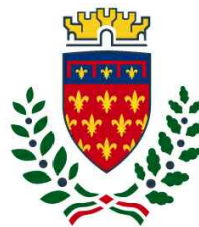

comune di
PRATO

Codice Fiscale: 84006890481

Progetto

PNRR - M2C2 I 4.1.1 - Ciclovie turistiche

"CICLOVIA TURISTICA NAZIONALE DEL SOLE" VERONA-FIRENZE

TRONCO 2: PISTOIA - CAMPI BISENZIO

LOTTO 3: PRATO

CUP: C31B22001650004

Oggetto

Progetto: Planimetria e sezioni

Fase

Progetto Definitivo linea tecnica

Servizio **Servizio Mobilità e Infrastrutture**


Dirigente del servizio **Arch. Riccardo Pallini**

Responsabile Unico del Procedimento **Geom. Gerarda Del Reno**



Elaborato: SOLE2_21-35_D_3_2.23_B

Scala: **varie**





Spazio riservato agli uffici:

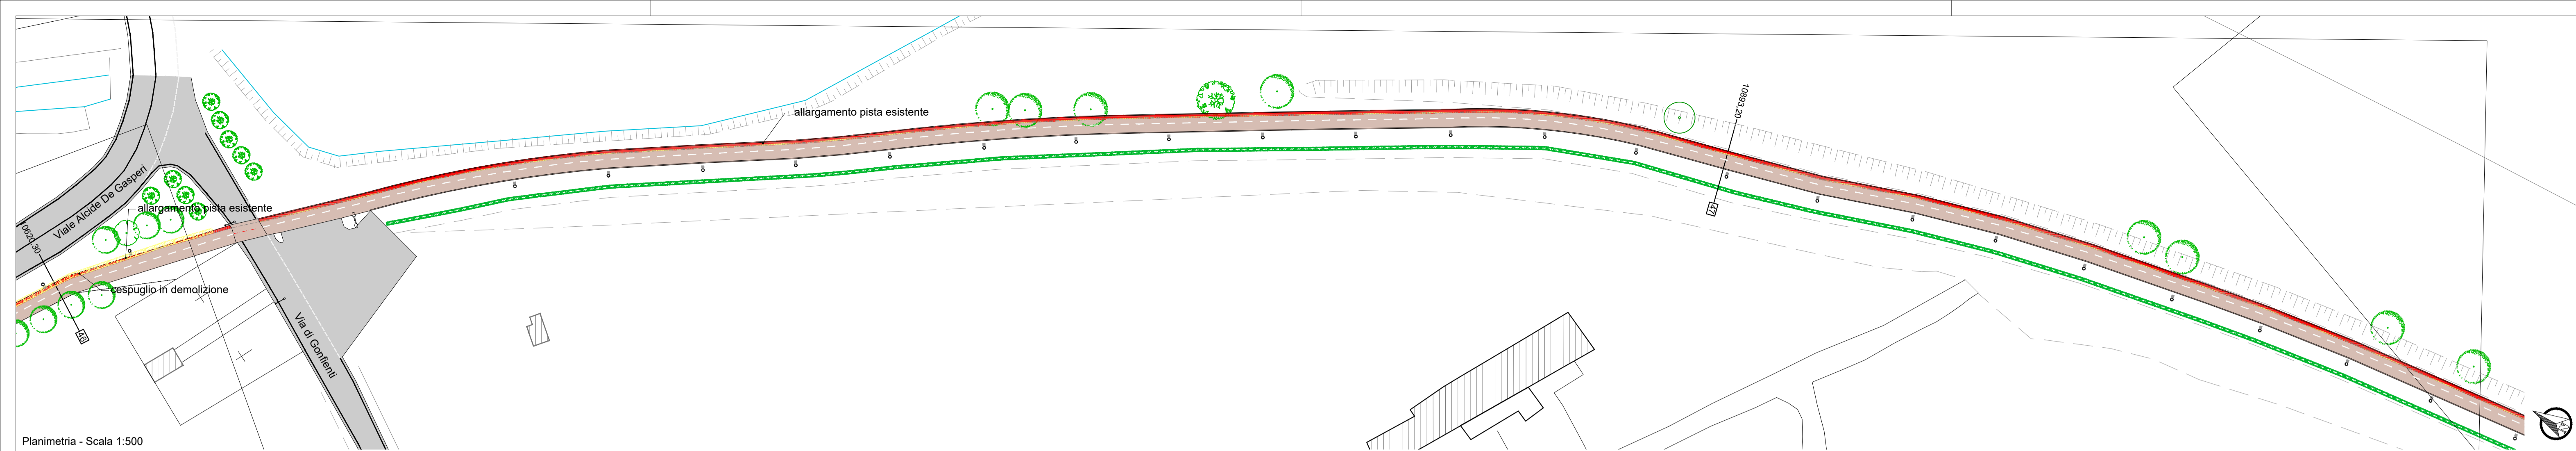

Planimetria - Scala 1:500

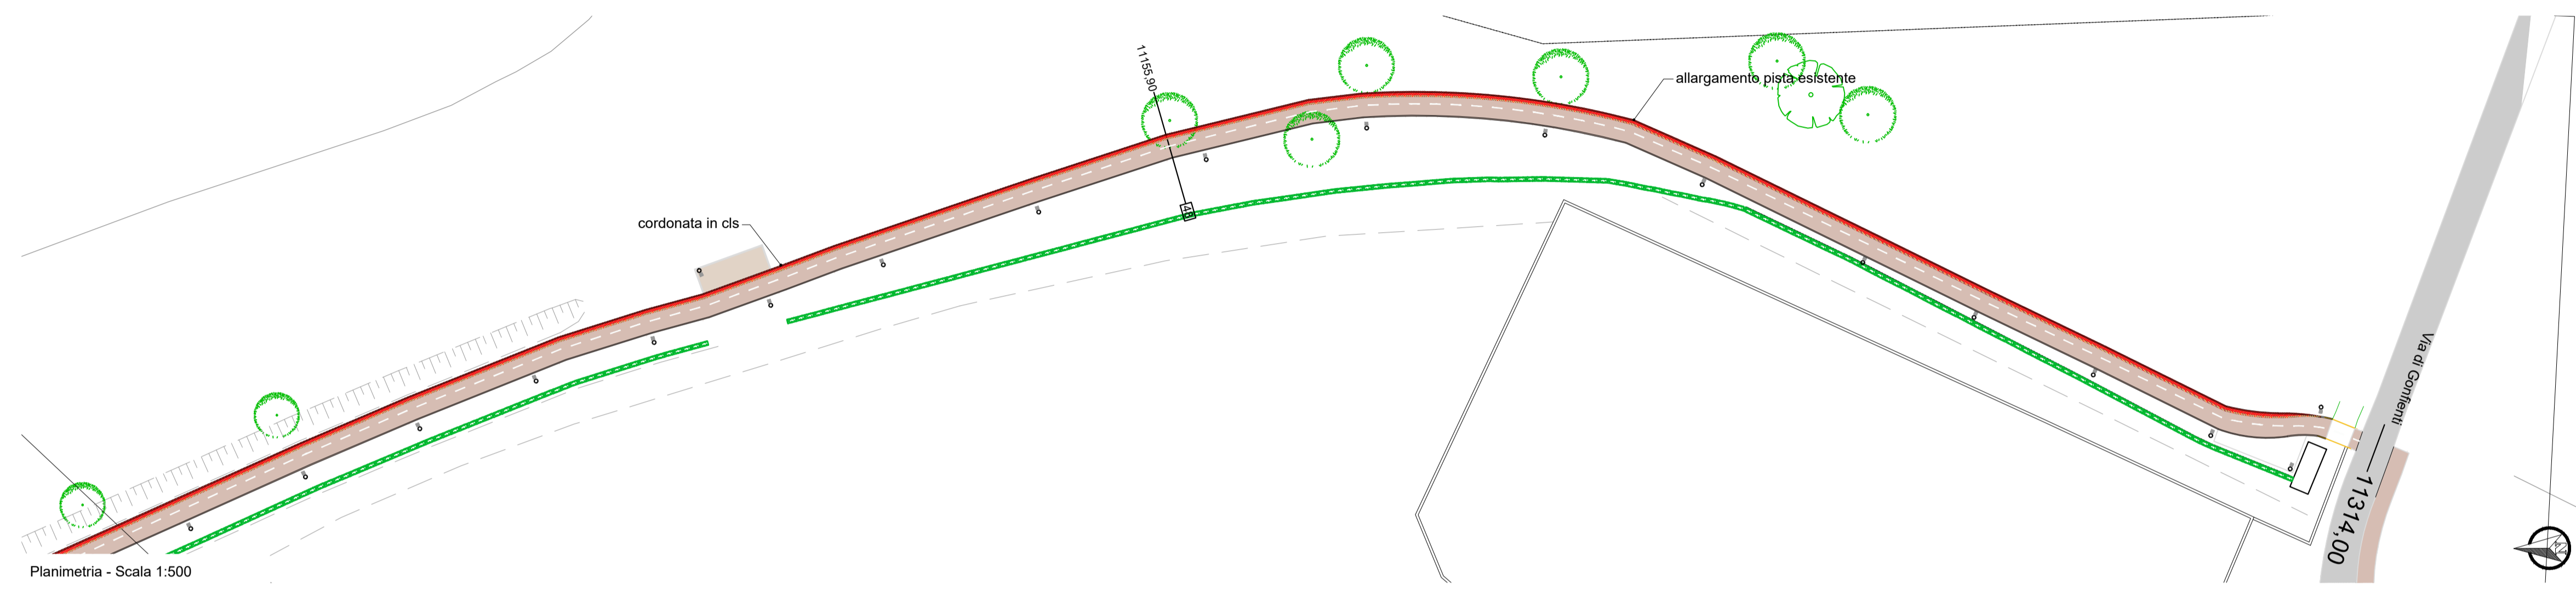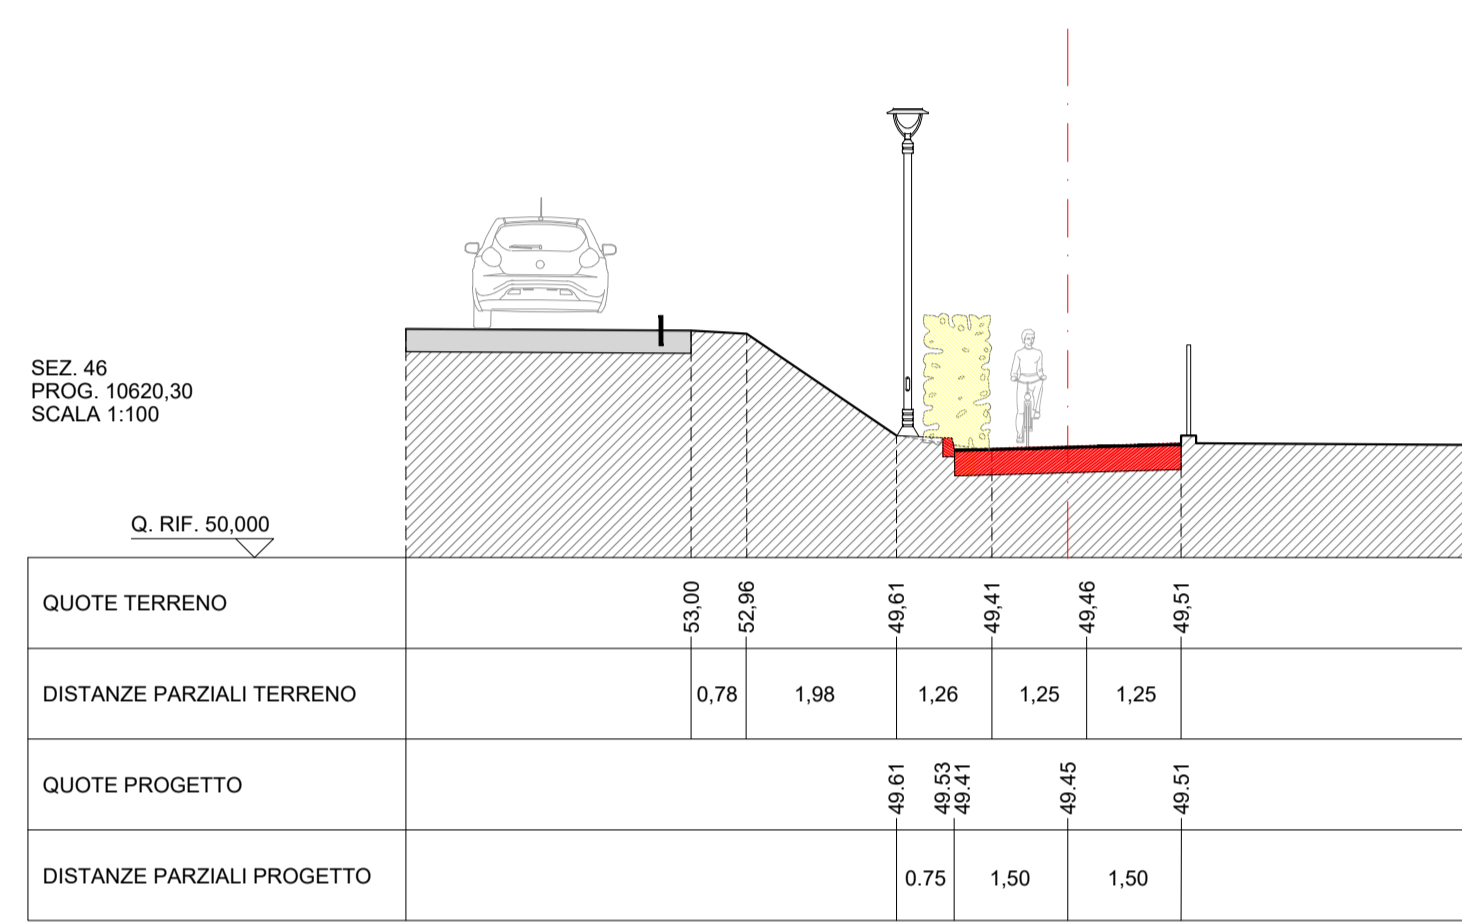

Planimetria - Scala 1:500

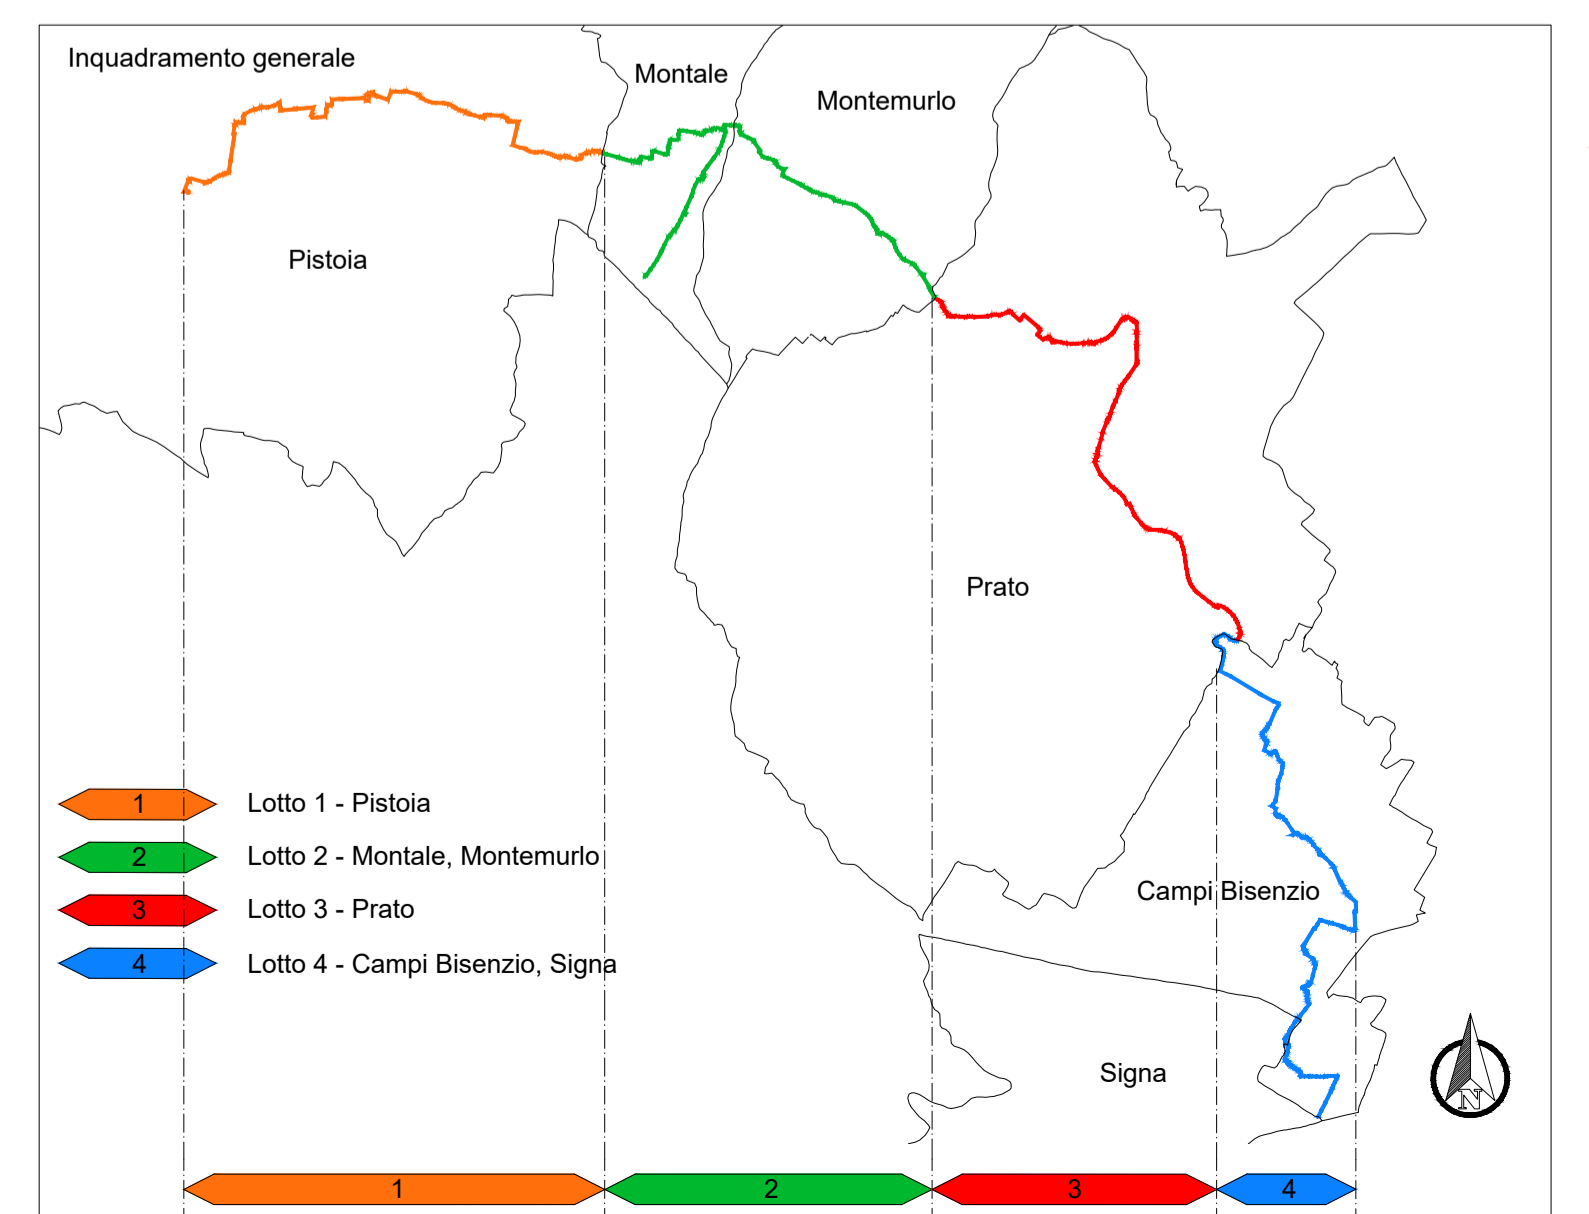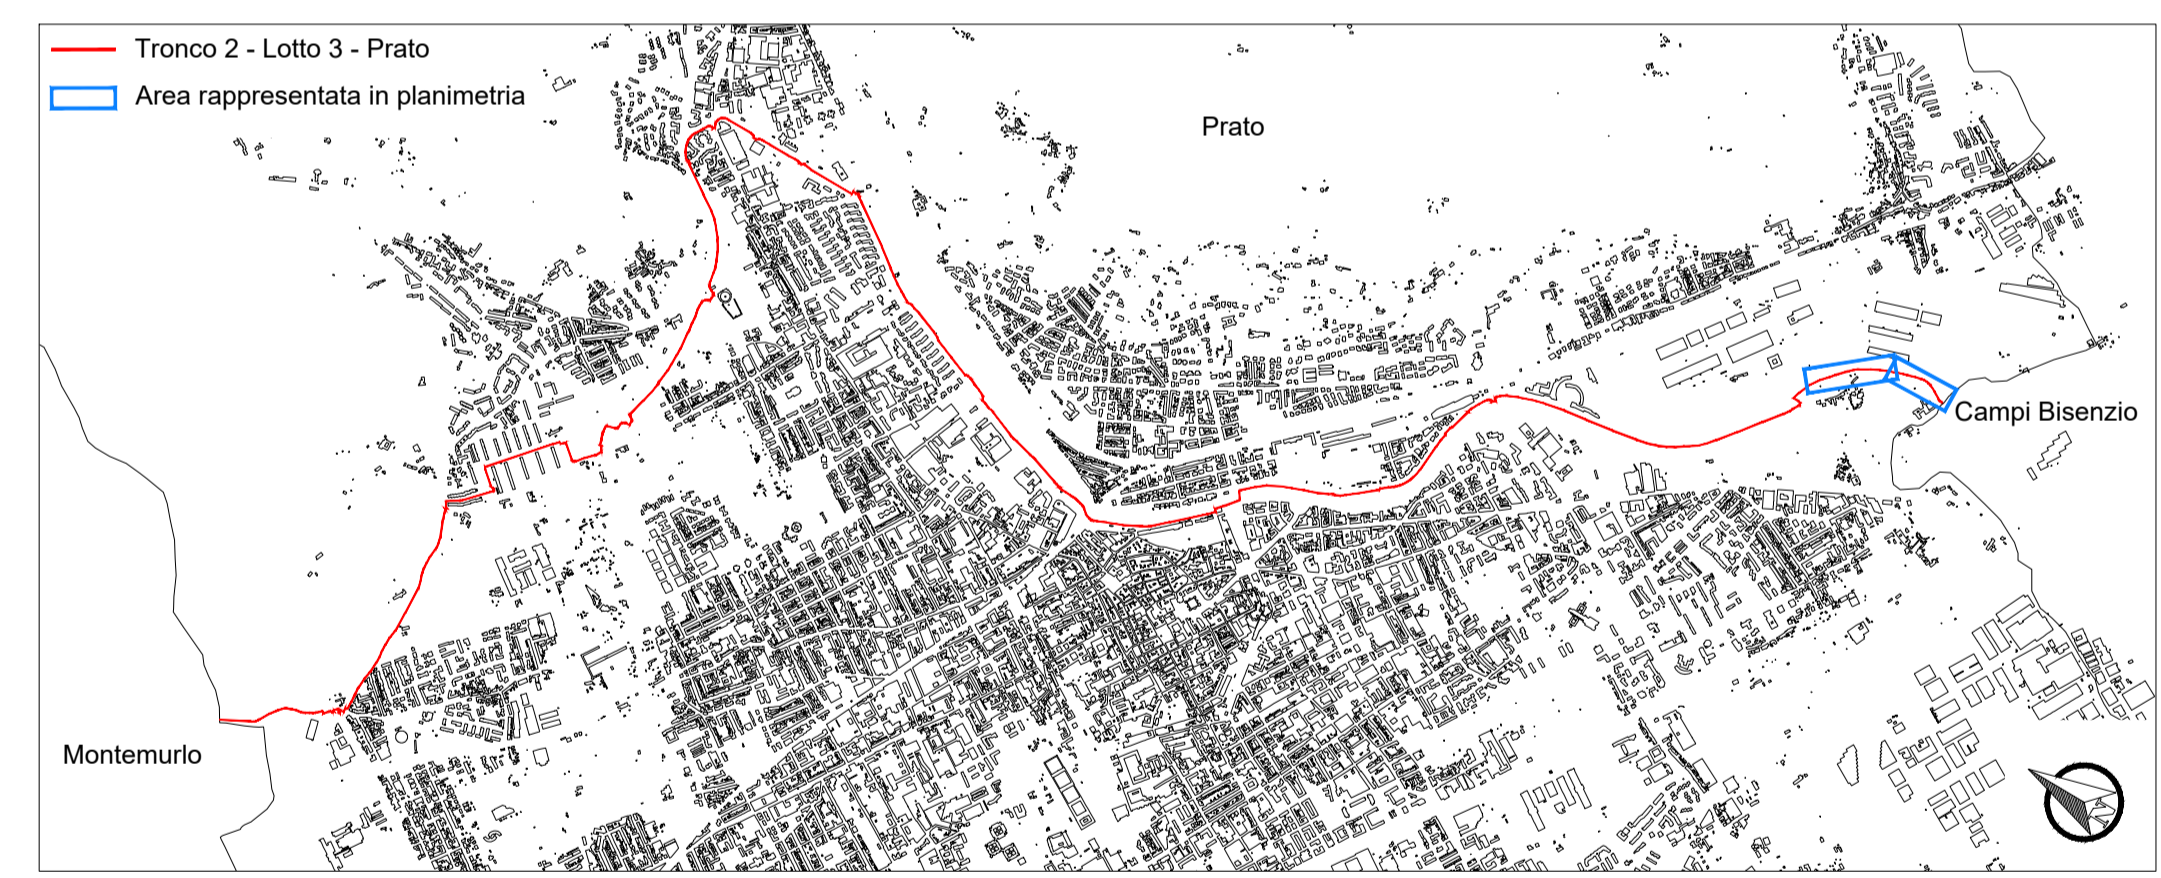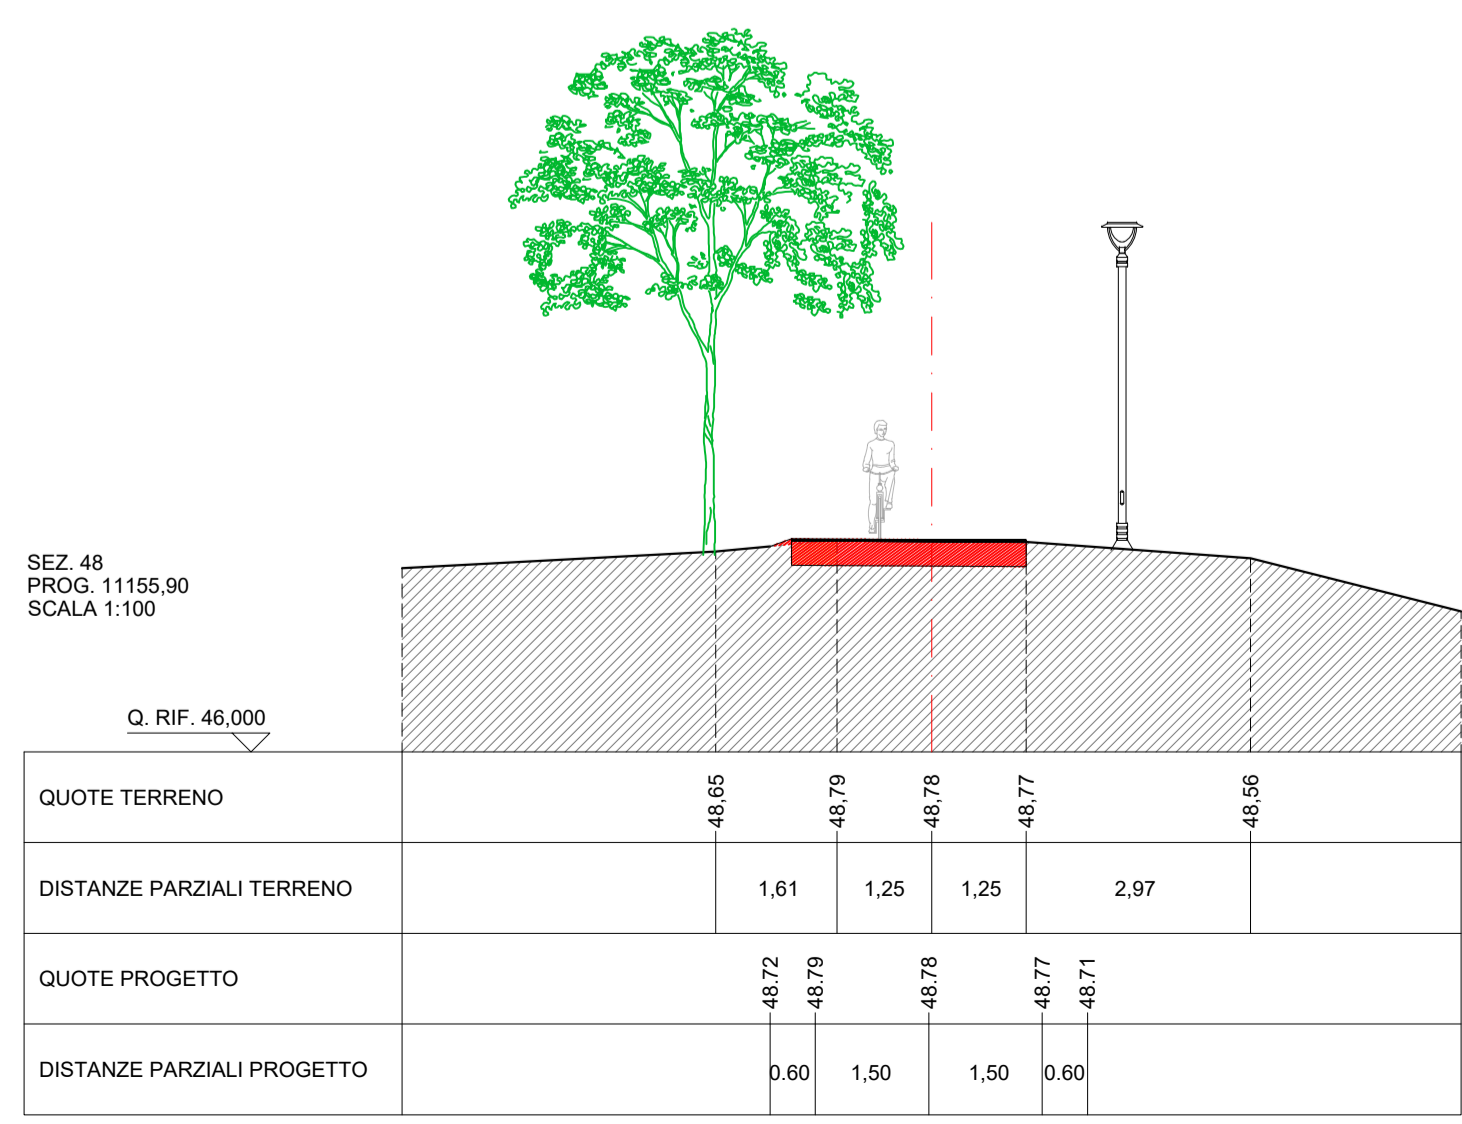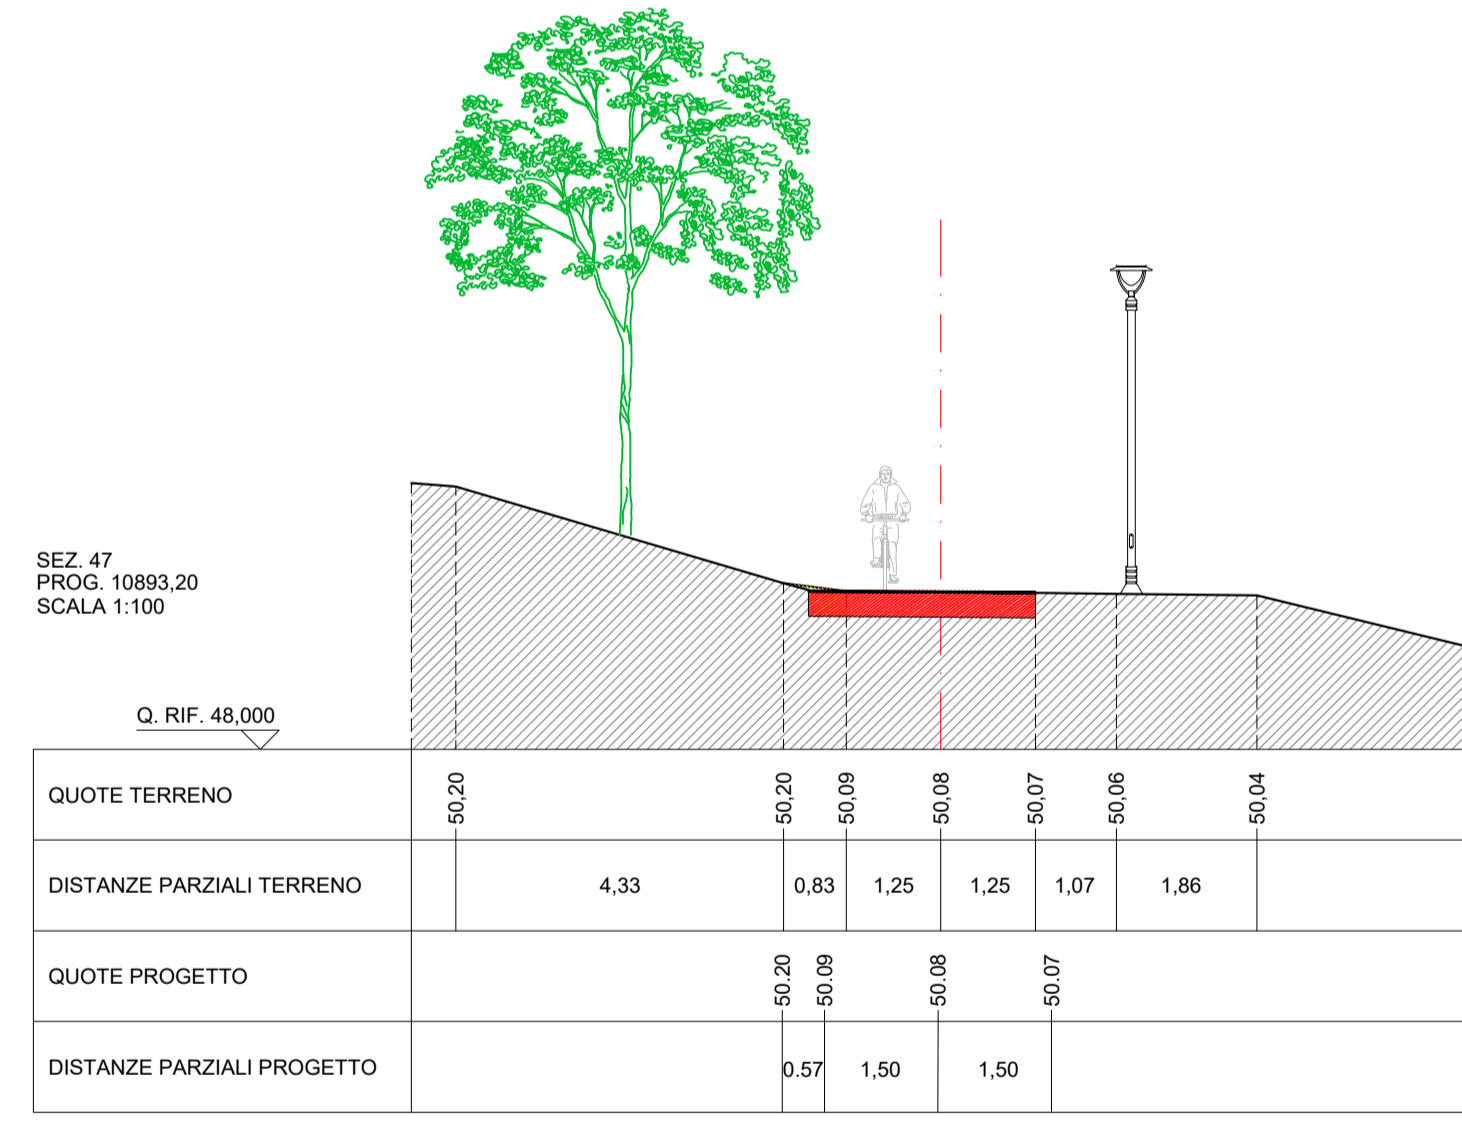

- Legenda Stato di fatto**
- edifici esistenti
 - viabilità in asfalto
 - viabilità in ghiaia e/o sterrato
 - ciclabile esistente
 - marciapiedi / percorsi pedonali
 - pavimentazione in masselli
 - attraversamenti pedonali
 - attraversamenti pedonali-ciclabili
 - muricci di recinzione
 - recinzioni in rete metallica
 - staccionata in legno
 - guard-rail
 - cassetta/armadietto utenze (enel-gasmetano-telecom)
 - cordoli spartitraffico in calcestruzzo
 - scarpate
 - verde
 - punto luce stradale
 - punto luce pedonale / ciclabile
 - caditoie stradali
 - chiusini metallici
 - chiusini fognatura
 - alberature
 - siepe
 - corsi d'acqua / fossi
 - quote altimetriche assolute
- Legenda di progetto**
- pista ciclopedonale di progetto
 - asse di progetto
 - nuove opere
 - demolizioni
 - cordolo spartitraffico prefabbricato
 - soglia / cunetta in cls
 - dissuasore metallico
 - caditoia inserita nel cordolo
 - punto luce pedonale / ciclabile
 - punto luce stradale

REGIONE TOSCANA

CICLOVIA TURISTICA NAZIONALE DEL SOLE VERONA - FIRENZE

Progetto Definitivo

**TRONCO 2:
PISTOIA - CAMPI BISENZIO (FI)**

CIG 87000135D8 - CUP C31B21000190009
 Responsabile Unico del Procedimento - Geom. Gerarda Del Reno

7 Ciclovie del Sole
Verona - Bologna - Firenze

LOTTO 3: Comune di Prato

OGGETTO:

Progetto: Planimetria e sezioni

MATE Soc. Coop. va
 C.F. p. IVA 03419611201
 pec: mate@matemate.it
 mate@matemate.it

Via S. Felice 21
 40122 Bologna (BO)
 T +39 051 2611911

PARCIANELLO & PARTNERS
 Engineering s.r.l.
 C.F. p. IVA 01041780255
 pec: mparc@parcanello.com
 parcanello@parcanello.com

Via G. Matteotti, 3012
 32016 Alleghe (UD) (RL)
 T +39 0437 481500
 studio@studiodiparcanello.com
 teconco@studiodiparcanello.com

Coopprogetti Soc. Coop.
 C.F. p. IVA 00424850543
 pec: coopprogetti@pec.it
 coopprogetti@pec.it

Via della Piaggola 152
 06024 Gubbio (PG)
 T +39 075 921011

NetMobility s.r.l.
 C.F. p. IVA 03194140238
 pec: netmobility@pec.it
 netmobility@netmobility.it

Via G. Morgagni 24
 37135 Verona (VR)
 T +39 045 8210176

D.R.E.A.M. Società Coop.
 C.F. p. IVA 0029280517
 pec: drea@draem-italia.it
 draem@draem-italia.it

Via Garibaldi, 3
 52012 Pistoia (PT) (AR)
 T +39 0573 528514
 T +39 0573 365967

Responsabile dell'integrazione prestazioni specialistiche
 Ing. Lino Pollastri

Progettisti:

Arch. Lio Parcianello
 Arch. Renato Da Re
 Arch. Gianluca Parcianello
 Arch. Giulia Della Giustina
 Geom. Enzo Parcianello
 P.Ind. Simone Cesa

Arch. Federico Siegat
 Arch. Cristina Barato
 Dis. Romano Sommacal
 Arch. Gianvito Alba
 Arch. Irene Poggi
 Arch. Enrico Costa
 Ing. Francesco Seneci
 Ing. Chiara Chiostrini
 Dott. For. Lorenzo Mini
 Ing. Alessandro Sanna

Progettista strutturale:
 Ing. Simone Galardini

Geologo:
 Dott. Geol. Andrea Bizzarri

SOLE2 21-35

DATA: **D 3 2.23**

SCALA: **Dicembre 2022**

REVISIONE: **B**

num. elaborato

CONTROLLATO: **P & P Eng**

APPROVATO: **L. Parcianello**

REDATTO: **P & P Eng**

CONTROLLATO: **L. Parcianello**

APPROVATO: **L. Pollastri**

Firmato da:

Gerarda Del Reno

codice fiscale DLRGRD59D41A509G

num.serie: 613960303214562621

emesso da: ArubaPEC EU Qualified Certificates CA G1

valido dal 06/12/2022 al 06/12/2025