




Finanziato
dall'Unione europea
NextGenerationEU

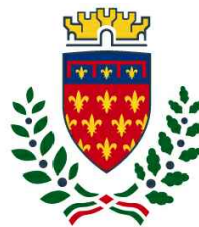

comune di
PRATO

Codice Fiscale: 84006890481

Progetto

PNRR - M2C2 I 4.1.1 - Ciclovie turistiche

"CICLOVIA TURISTICA NAZIONALE DEL SOLE" VERONA-FIRENZE

TRONCO 2: PISTOIA - CAMPI BISENZIO

LOTTO 3: PRATO

CUP: C31B22001650004

Oggetto

Progetto: Profili

Fase

Progetto Definitivo linea tecnica

Servizio **Servizio Mobilità e Infrastrutture**

Dirigente del servizio **Arch. Riccardo Pallini**


Responsabile Unico del Procedimento **Geom. Gerarda Del Reno**

Elaborato: SOLE2_21-35_D_3_3.2_A

Scala: 1:500

Spazio riservato agli uffici:


PROF. LONG. 4
Scala : 1000:200
Q.Rif. : 60.00

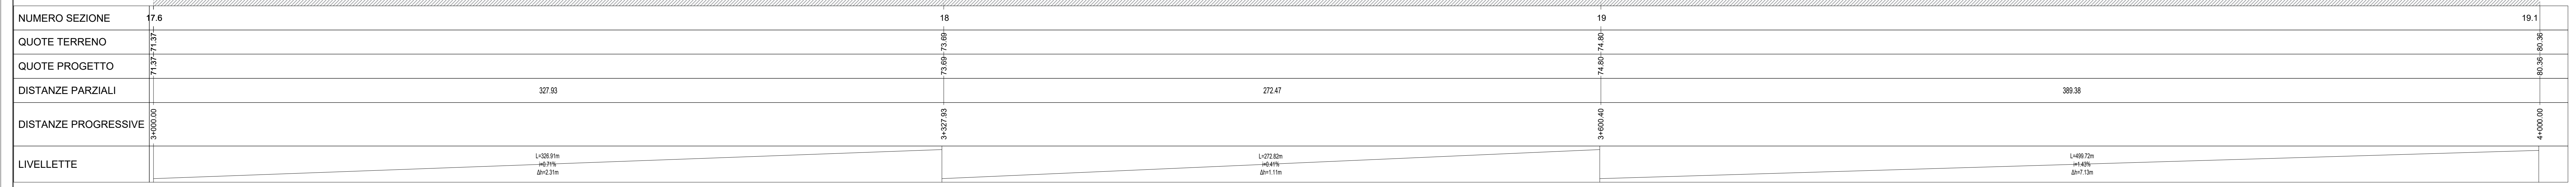

PROF. LONG. 5
Scala : 1000:200
Q.Rif. : 65.00



PROF. LONG. 6
Scala : 1000:200
Q.Rif. : 60.00

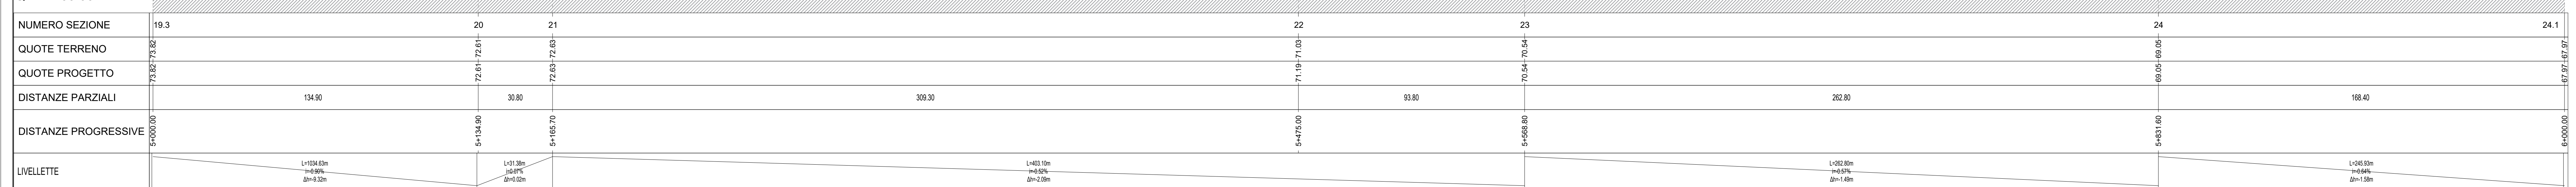

REGIONE TOSCANA

CICLOVIA TURISTICA NAZIONALE DEL SOLE VERONA - FIRENZE

Progetto Definitivo

TRONCO 2: PISTOIA - CAMPI BISENZIO (FI)

COMUNE DI PRATO

7 Ciclovias del Sole

Verona - Bologna - Firenze

LOTTO 3: Comune di Prato

COMUNE DI PRATO

OGGETTO

Progetto: Profili

Responsabile dell'integrazione prestazioni

ipercalcicola

Ing. Lino Pollastri

Progettisti:

Arch. Lio Panzanello
Arch. Renato Da Rio
Arch. Gianluca Panzanello
Arch. Giulia Della Giustina
Geom. Enzo Panzanello
P.Ind. Simone Cesa
Arch. Federico Segal
Arch. Cristina Baratto
Dis. Romano Sommacal
Arch. Enrico Costa
Arch. Irene Poggi
Arch. Francesco Seneci
Ing. Chiara Chiofolini
Dot. For. Lorenzo Masi
Ing. Alessandro Sarina

Progettista strutturale:
Ing. Simone Galardini

Geologo:
Dot. Geol. Andrea Bizzari

SOLE2 21-35 D 3 3.2

cod. commessa: num. elaborato

DATA: Agosto 2022 REDATTO: P & P Eng

SCALA: A CONTROLLATO: L. Panzanello

REVISIONE: APPROVATO: L. Pollastri

Firmato da:

Gerarda Del Reno

codice fiscale DLRGRD59D41A509G

num.serie: 613960303214562621

emesso da: ArubaPEC EU Qualified Certificates CA G1

valido dal 06/12/2022 al 06/12/2025