




Finanziato  
dall'Unione europea  
NextGenerationEU

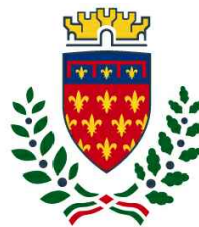

comune di  
**PRATO**

Codice Fiscale: 84006890481

## Progetto

### **PNRR - M2C2 I 4.1.1 - Ciclovie turistiche**

**"CICLOVIA TURISTICA NAZIONALE DEL SOLE" VERONA-FIRENZE**

**TRONCO 2: PISTOIA - CAMPI BISENZIO**

**LOTTO 3: PRATO**

**CUP: C31B22001650004**

## Oggetto

### **Progetto: Profili**

## Fase

### **Progetto Definitivo linea tecnica**

Servizio **Servizio Mobilità e Infrastrutture**

Dirigente del servizio **Arch. Riccardo Pallini**

Responsabile Unico del Procedimento **Geom. Gerarda Del Reno**

Elaborato: SOLE2\_21-35\_D\_3\_3.3\_A

Scala: 1:500

Spazio riservato agli uffici:



PROF. LONG. 7  
Scala : 1000:200  
Q.Rif. : 50.00


NUMERO SEZIONE	24.1	24.2	24.3	24.4	25	25.1	26	27	27.1	28	28.1	29	29.1
QUOTE TERRENO	67.97-67.97	67.47-67.47	63.03-63.07	63.44-63.44	64.40-64.60	66.87-66.87	66.65-66.65	65.51-65.51	65.77-65.77	63.55-63.55	58.99-58.99	58.99-58.99	58.84-58.84
QUOTE PROGETTO	67.97-67.97	67.47-67.47	63.03-63.07	63.44-63.44	64.40-64.60	66.87-66.87	66.65-66.65	65.51-65.51	65.77-65.77	63.55-63.55	58.99-58.99	58.99-58.99	58.84-58.84
DISTANZE PARZIALI	77.53	55.04	30.24	18.49	36.23	71.87	359.30	117.30	47.60	108.35	18.05	59.40	
DISTANZE PROGRESSIVE	0+000.00	0+077.53	0+132.57	0+152.81	0+191.30	0+217.53	0+289.40	0+406.70	0+454.30	0+562.60	0+671.00	0+730.40	0+789.80
LIVELLETTA	L+348.93m +4.64m Δh=1.69m	L+34.36m +4.12m Δh=4.41m	L+30.91m +3.14m Δh=3.38m	L+54.72m +4.29m Δh=1.43m	L+71.55m +4.29m Δh=0.22m	L+359.62m +4.29m Δh=1.13m	L+47.90m +4.29m Δh=0.25m	L+17.90m +4.29m Δh=0.25m	L+47.60m +4.48m Δh=2.22m	L+58.35m +4.22m Δh=4.96m	L+99.42m +4.29m Δh=2.25m		

PROF. LONG. 8  
Scala : 1000:200  
Q.Rif. : 50.00

NUMERO SEZIONE	29.1	30	31	31.1	31.2	31.3	32	33	34
QUOTE TERRENO	58.84-58.84	58.74-58.74	57.47-57.47	57.04-57.04	56.64-56.64	61.35-61.35	61.44-61.44	61.51-61.51	61.51-61.51
QUOTE PROGETTO	58.84-58.84	58.74-58.74	57.47-57.47	57.04-57.04	56.64-56.64	61.35-61.35	61.44-61.44	61.51-61.51	61.51-61.51
DISTANZE PARZIALI	40.00	335.90	214.48	67.94	34.80	40.76	72.00	192.70	
DISTANZE PROGRESSIVE	7+000.00	7+040.00	7+375.90	7+590.38	7+625.32	7+666.12	7+738.30	7+931.00	8+123.70
LIVELLETTA	L+99.42m +4.29m Δh=0.25m	L+335.90m +4.29m Δh=1.27m	L+214.48m +4.29m Δh=0.43m	L+67.94m +4.29m Δh=1.60m	L+34.80m +4.29m Δh=2.72m	L+40.76m +4.29m Δh=0.08m	L+72.00m +4.69m Δh=0.07m	L+192.70m +4.29m Δh=0.01m	

PROF. LONG. 9  
Scala : 1000:200  
Q.Rif. : 50.00

NUMERO SEZIONE	34	35	36	37	38	39	39.1
QUOTE TERRENO	61.51-61.51	59.66-60.04	59.44-59.44	58.37-58.37	57.41-57.41	57.04-57.04	57.11-57.11
QUOTE PROGETTO	61.51-61.51	59.66-60.04	59.44-59.44	58.37-58.37	57.41-57.41	57.04-57.04	57.11-57.11
DISTANZE PARZIALI	248.20	102.00	289.50	188.70	154.60	37.00	
DISTANZE PROGRESSIVE	8+248.20	8+350.20	8+639.70	8+928.40	8+1083.10	8+1457.70	8+1494.70
LIVELLETTA	L+248.20m +4.49m Δh=2.28m	L+289.50m +4.49m Δh=1.07m	L+188.70m +4.49m Δh=0.96m	L+188.70m +4.49m Δh=0.96m	L+154.60m +4.49m Δh=0.36m	L+171.89m +4.49m Δh=0.34m	

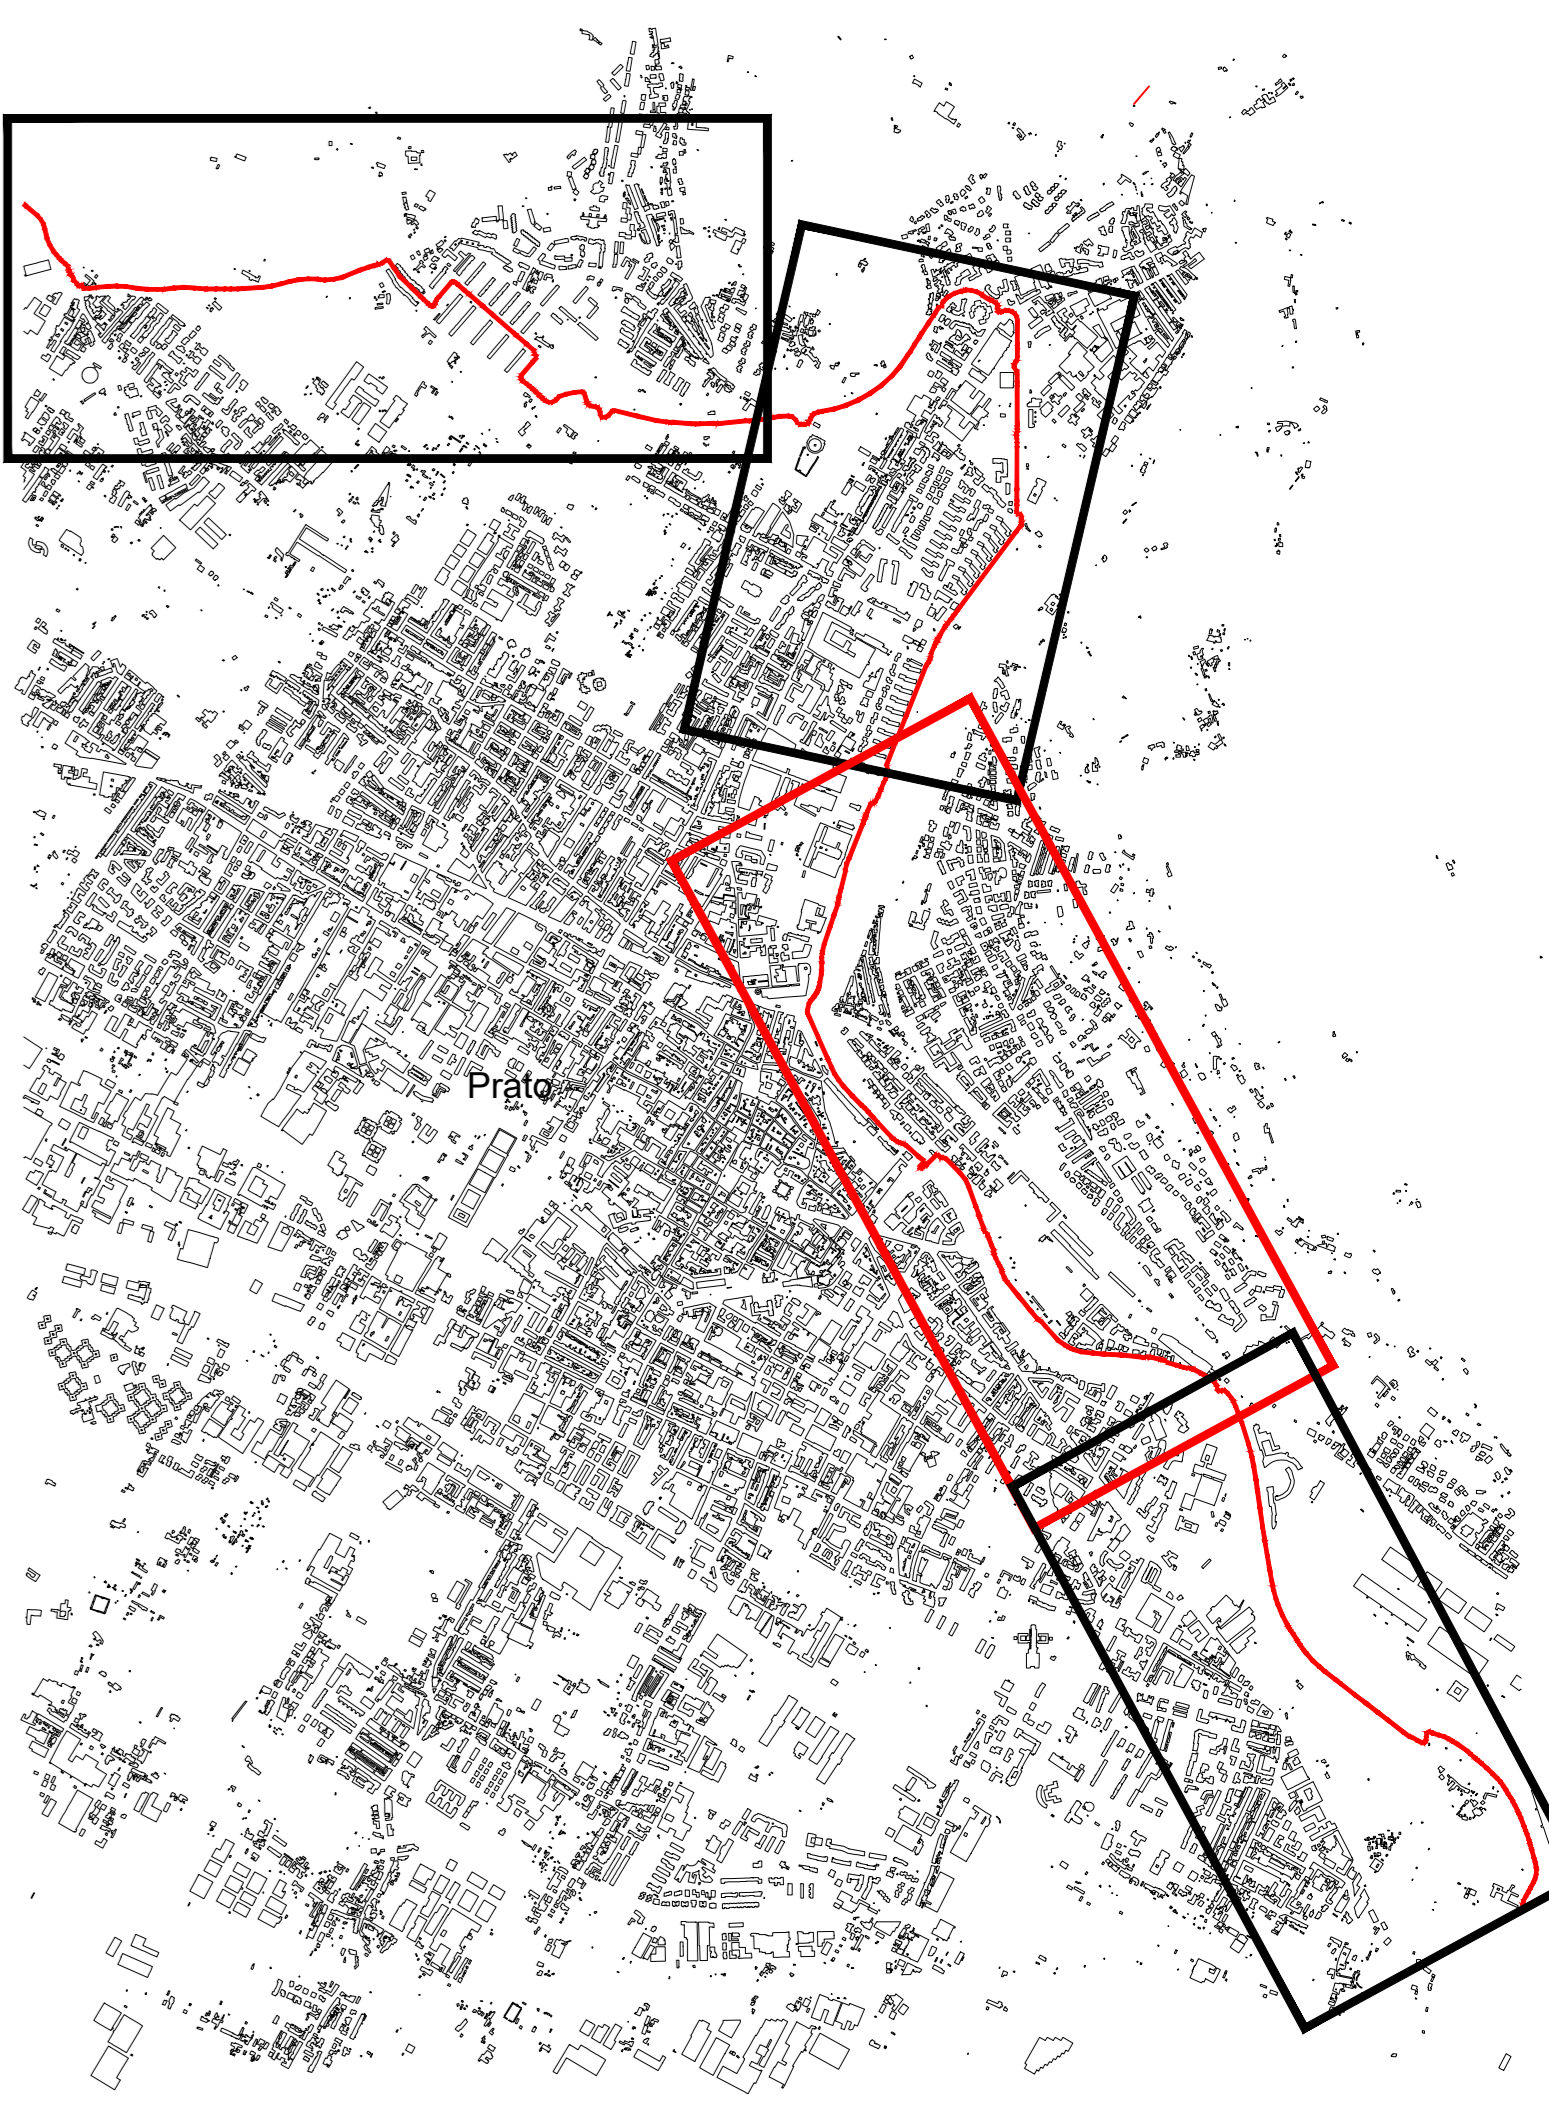

**REGIONE TOSCANA**

**CICLOVIA TURISTICA NAZIONALE DEL SOLE VERONA - FIRENZE**

Progetto Definitivo

**TRONCO 2: PISTOIA - CAMPI BISENZIO (FI)**

Comune di Prato

**LOTTO 3: Comune di Prato**

**OGGETTO**

Progetto: Profili

**Responsabile dell'integrazione prestazioni specialistiche**  
Ing. Lino Pollastri

**Progettisti:**  
Arch. Lino Pollastri  
Arch. Renato Da Re  
Arch. Gianluca Paroncello  
Arch. Giulia Della Giustina  
Geom. Enzo Paroncello  
P. Ing. Simone Casa  
Arch. Federico Segal  
Arch. Cristina Baratto  
Dis. Romano Sommacal  
Arch. Enrico Costa  
Ing. Francesco Seneci  
Arch. Irene Poggi  
Arch. Gianluca Paroncello  
Dot. For. Lorenza Mini  
Ing. Chiara Chiosini  
Dot. For. Lorenza Mini  
Ing. Alessandro Sanna

**Progettista strutturale:**  
Ing. Simone Galardini

**Geologo:**  
Dot. Geol. Andrea Bazzari

**SOLE2 21-35 D 3 3.3**

cod. commessa  
DATA: Agosto 2022  
SCALA:  
REVISIONE: A

num. elaborato  
Agosto 2022  
L. Paroncello  
L. Pollastri

REDATTO: P & P Eng  
CONTROLLATO: L. Paroncello  
APPROVATO: L. Pollastri



Firmato da:

**Gerarda Del Reno**

codice fiscale DLRGRD59D41A509G

num.serie: 613960303214562621

emesso da: ArubaPEC EU Qualified Certificates CA G1

valido dal 06/12/2022 al 06/12/2025