




Finanziato  
dall'Unione europea  
NextGenerationEU

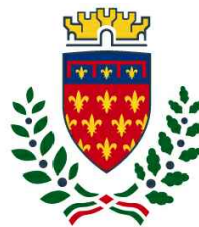

comune di  
**PRATO**

Codice Fiscale: 84006890481

## Progetto

### **PNRR - M2C2 I 4.1.1 - Ciclovie turistiche**

**"CICLOVIA TURISTICA NAZIONALE DEL SOLE" VERONA-FIRENZE**

**TRONCO 2: PISTOIA - CAMPI BISENZIO**

**LOTTO 3: PRATO**

**CUP: C31B22001650004**

## Oggetto

### **Progetto: Profili**

## Fase

### **Progetto Definitivo linea tecnica**

Servizio **Servizio Mobilità e Infrastrutture**

Dirigente del servizio **Arch. Riccardo Pallini**


Responsabile Unico del Procedimento **Geom. Gerarda Del Reno**

Elaborato: SOLE2\_21-35\_D\_3\_3.4\_A


Scala: 1:500

Spazio riservato agli uffici:


PROF. LONG. 10  
Scala : 1000:200  
Q.Rif. : 45.00

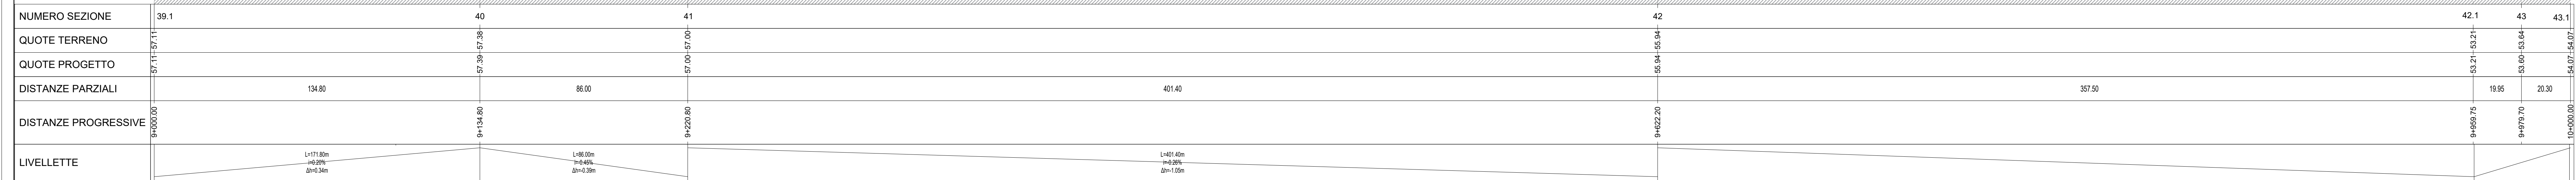

PROF. LONG. 11  
Scala : 1000:200  
Q.Rif. : 45.00

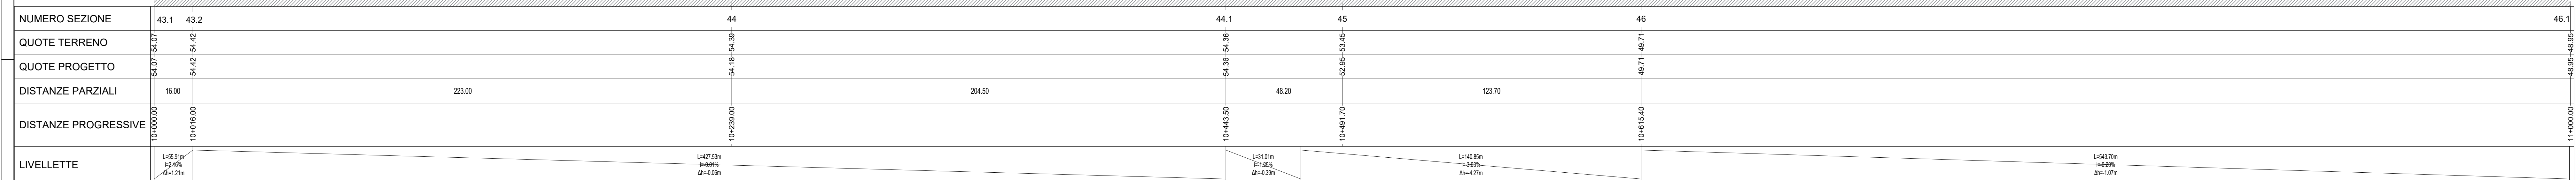

PROF. LONG. 12  
Scala : 1000:200  
Q.Rif. : 45.00

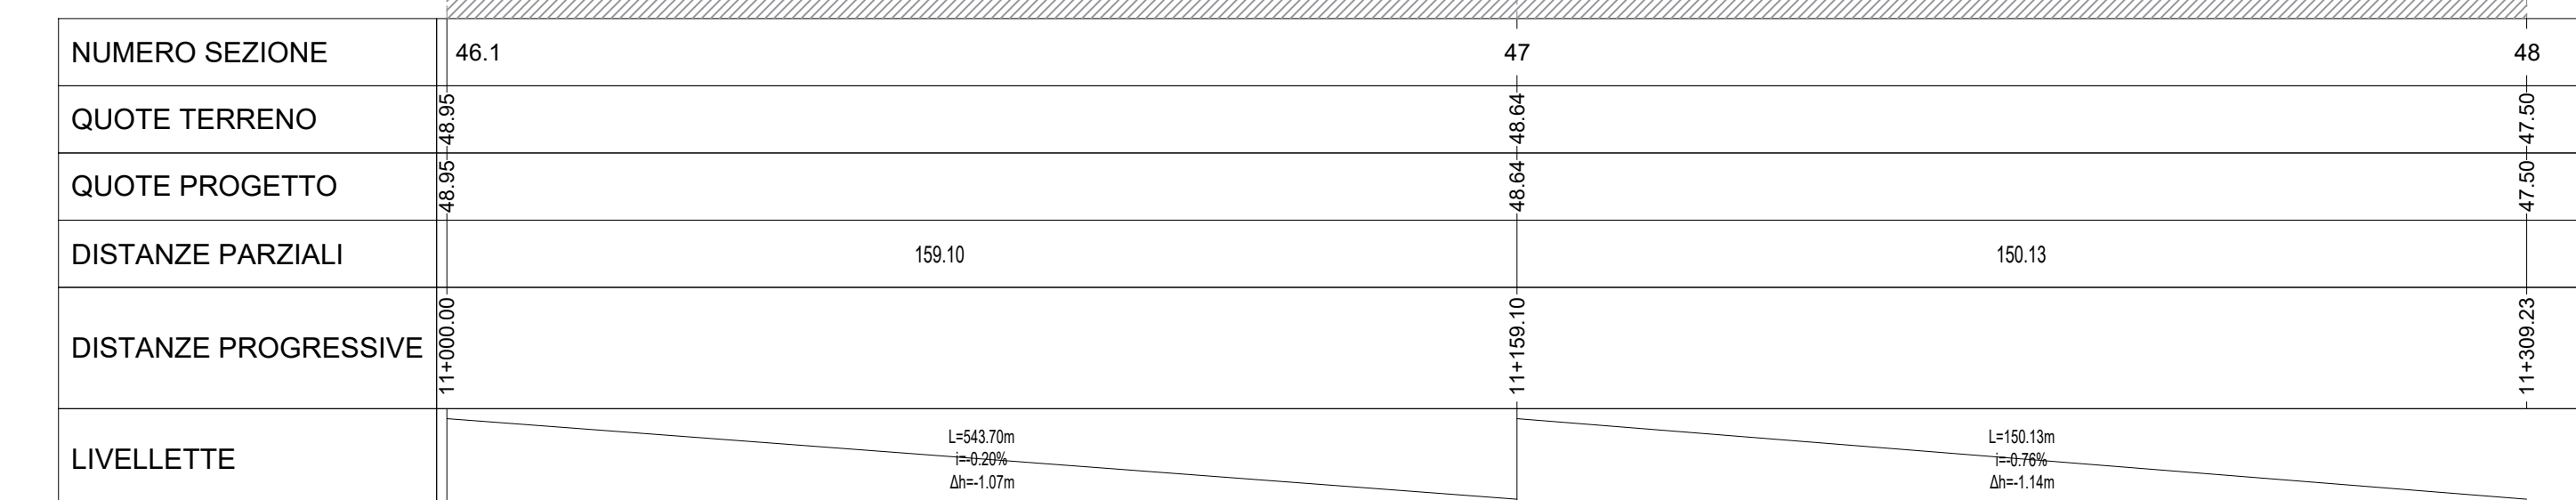

**REGIONE TOSCANA**

**CICLOVIA TURISTICA NAZIONALE DEL SOLE VERONA - FIRENZE**

Progetto Definitivo

**TRONCO 2: PISTOIA - CAMPI BISENZIO (FI)**

Comune di Prato

**7 Ciclovias del Sole**

Verona • Bologna • Firenze

**LOTTO 3: Comune di Prato**

OGGETTO

Progetto: Profili

**Responsabile dell'integrazione prestazioni specialistiche:**  
Ing. Lino Pollastri

**Progettisti:**  
Arch. Lio Parciarello  
Arch. Renato Da Re  
Arch. Gianluca Parciarello  
Arch. Giulia Della Giustina  
Geom. Enrico Parciarello  
P.Ind. Simone Cesa  
Arch. Federico Segati  
Arch. Cristina Baratto  
Dis. Romano Sommacal  
Arch. Gianvito Aiba  
Arch. Irene Poggi  
Arch. Enrico Costa  
Ing. Francesco Seneci  
Ing. Chiara Chioselli  
Dot. For. Lorenza Mini  
Ing. Alessandro Samà  
**Progettista strutturale:**  
Ing. Simone Galardini  
**Geologo:**  
Dot. Geol. Andrea Bizzari

**SOLE2 21-35 D 3 3.4**

cod. commessa: null, elaborato: Agosto 2022

DATA: Agosto 2022

SCALA: CONTROLATO: L. Parciarello

REVISIONE: APPROVATO: L. Pollastri

Firmato da:

**Gerarda Del Reno**

codice fiscale DLRGRD59D41A509G

num.serie: 613960303214562621

emesso da: ArubaPEC EU Qualified Certificates CA G1

valido dal 06/12/2022 al 06/12/2025