




Finanziato
dall'Unione europea
NextGenerationEU

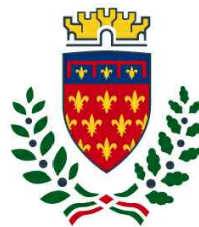

comune di
PRATO

Codice Fiscale: 84006890481

Progetto

PNRR - M2C2 I 4.1.1 - Ciclovie turistiche

"CICLOVIA TURISTICA NAZIONALE DEL SOLE" VERONA-FIRENZE

TRONCO 2: PISTOIA - CAMPI BISENZIO

LOTTO 3: PRATO

CUP: C31B22001650004

Oggetto

Stato di fatto: Planimetria, sezioni e fotografie

Fase

Progetto Definitivo linea tecnica

Servizio **Servizio Mobilità e Infrastrutture**

Dirigente del servizio **Arch. Riccardo Pallini**

Responsabile Unico del Procedimento **Geom. Gerarda Del Reno**

Elaborato: SOLE2_21-35_D_3_1.4_A

Scala: **varie**

Spazio riservato agli uffici:

SEZ. 14
 Progr. 1508,983
 SCALA 1:100

QUOTE TERRENO	69.56	69.87	69.64	69.59	69.55	69.45	69.43
DISTANZE PARZIALI TERRENO	1,16	1,68	1,42	1,42	0,83	1,25	

SEZ. 15
 Progr. 1595,499
 SCALA 1:100

QUOTE TERRENO	70.21	70.21	70.30	70.32	70.47	70.48	70.48
DISTANZE PARZIALI TERRENO	1,90	2,77	0,65	0,97	0,97	0,36	

Foto 1



Foto 2




Tratto 84

Tratto 85


Foto 3




Foto 4

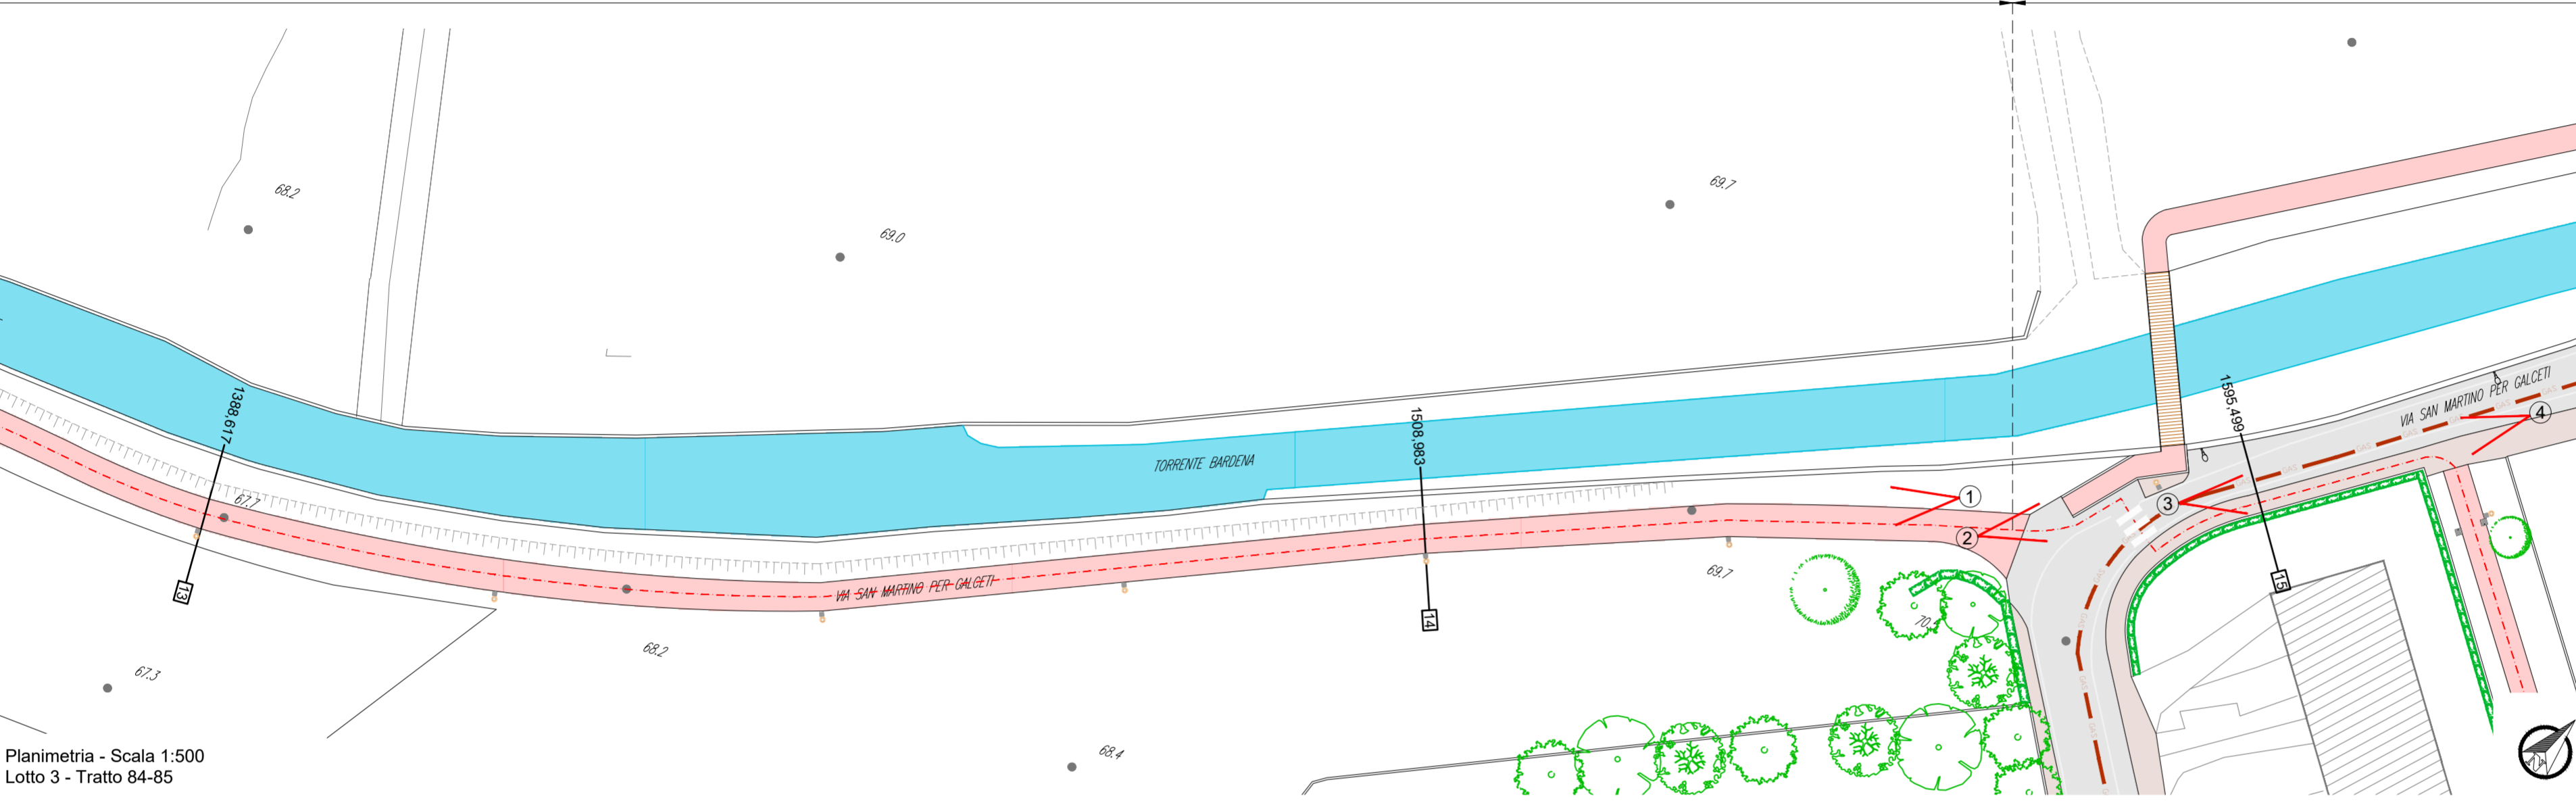

Planimetria - Scala 1:500
 Lotto 3 - Tratto 84-85

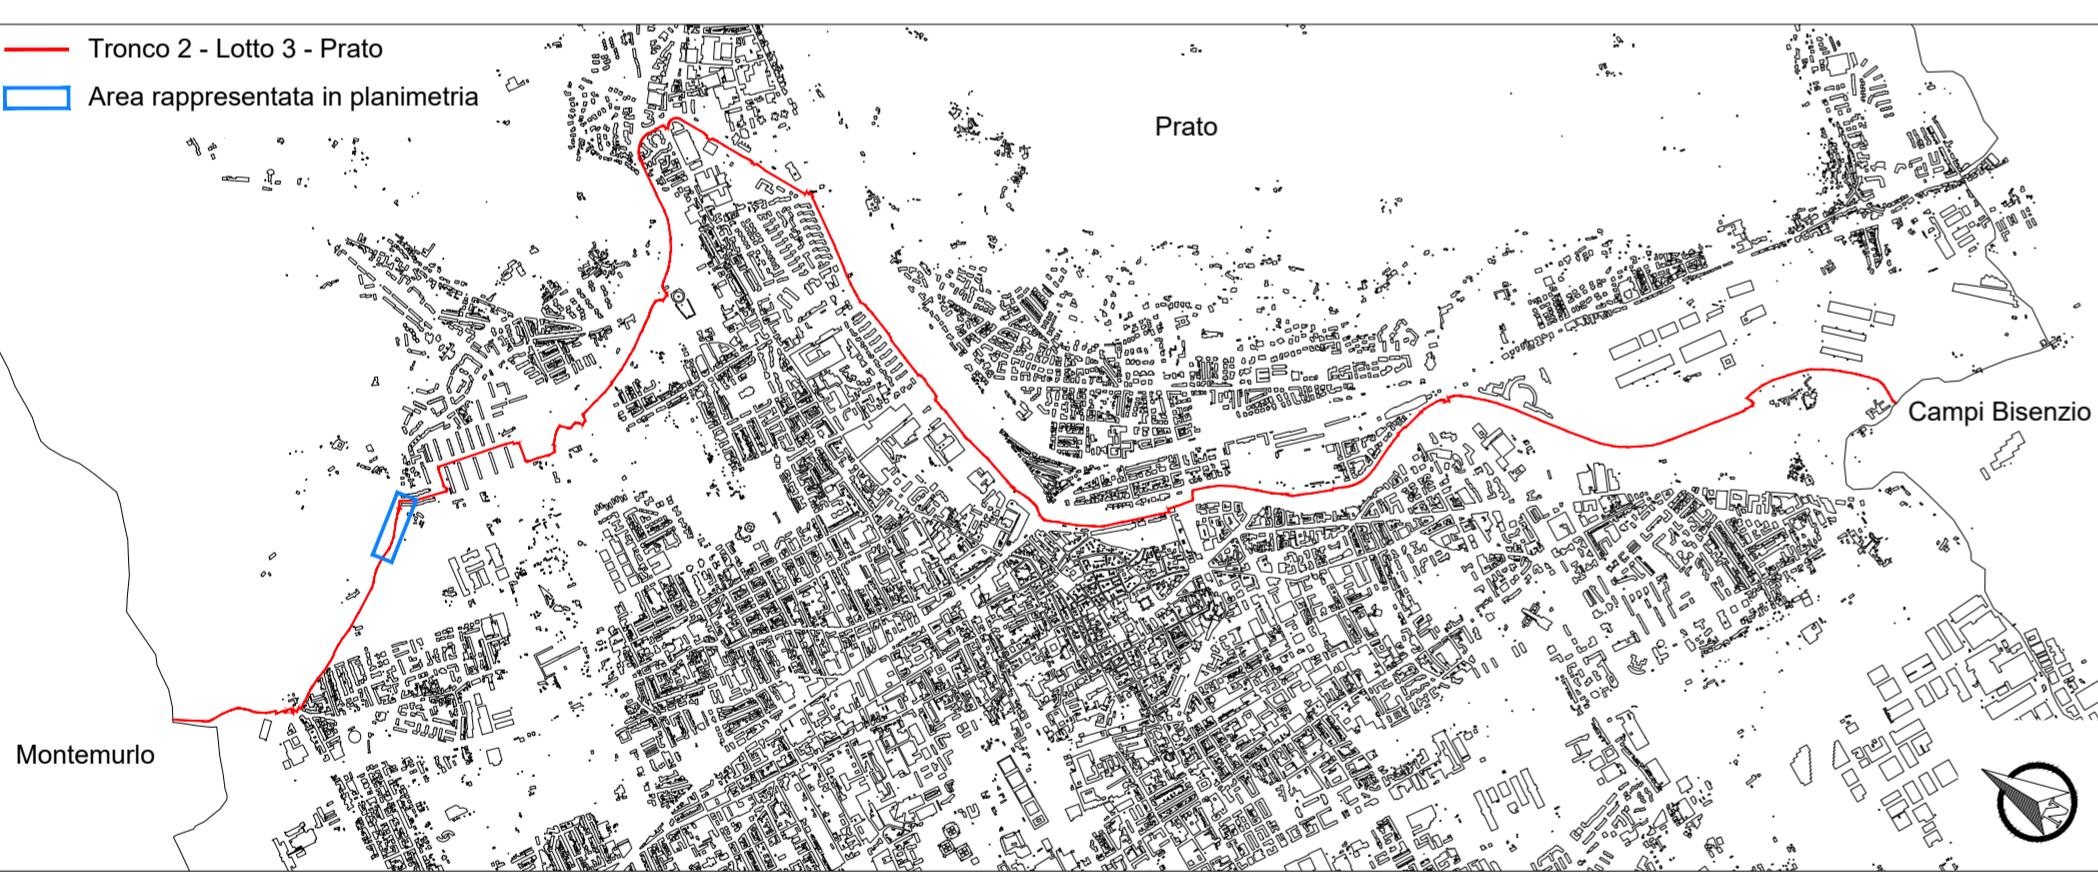

- Legenda dello stato di fatto**
- - - - - asse del percorso
 - [diagonale] edifici esistenti
 - [grigio] viabilità in asfalto
 - [grigio scuro] viabilità in ghiaia e/o sterrato
 - [rosso] ciclabile esistente
 - [marrone] marciapiedi / percorsi pedonali
 - [pavimento] pavimentazione in masselli
 - [rettilineo] attraversamenti pedonali
 - [rettilineo con linee] attraversamenti pedonali-ciclabili
 - [linea] muricci di recinzione
 - [linea con trattini] recinzioni in rete metallica
 - [linea con trattini] staccionata in legno
 - [linea] guard-rail
 - [linea con trattini] cassetta/armadietto utenze (enel-gasmetano-telecom)
 - [linea con trattini] cordoli spartitraffico in calcestruzzo
 - [linea con trattini] scarpate
 - [verde] verde
 - [linea con trattini] punto luce stradale
 - [linea con trattini] punto luce pedonale / ciclabile
 - [linea con trattini] caditoie stradali
 - [linea con trattini] chiusini metallici
 - [linea con trattini] chiusini fognatura
 - [linea con trattini] alberature
 - [linea con trattini] siepe
 - [linea con trattini] corsi d'acqua / fossi
 - [linea con trattini] punto di ripresa fotografica con cono visivo
 - [+]
- Reti esistenti**
- [linea con trattini] rete acquedotto
 - [linea con trattini] rete gas
 - [linea con trattini] rete fognatura
 - [linea con trattini] rete acque meteoriche
 - [linea con trattini] rete elettrica intt/ aer
 - [linea con trattini] rete telefonica intt/ aer
- Elementi interferenti**
- [triangolo] cartello stradale
 - [quadrato] cartello luminoso
 - [cerchio] rilevatore di velocità
 - [linea con trattini] cassetta/armadietto utenze
 - [linea con trattini] punto luce stradale
 - [linea con trattini] punto luce pedonale

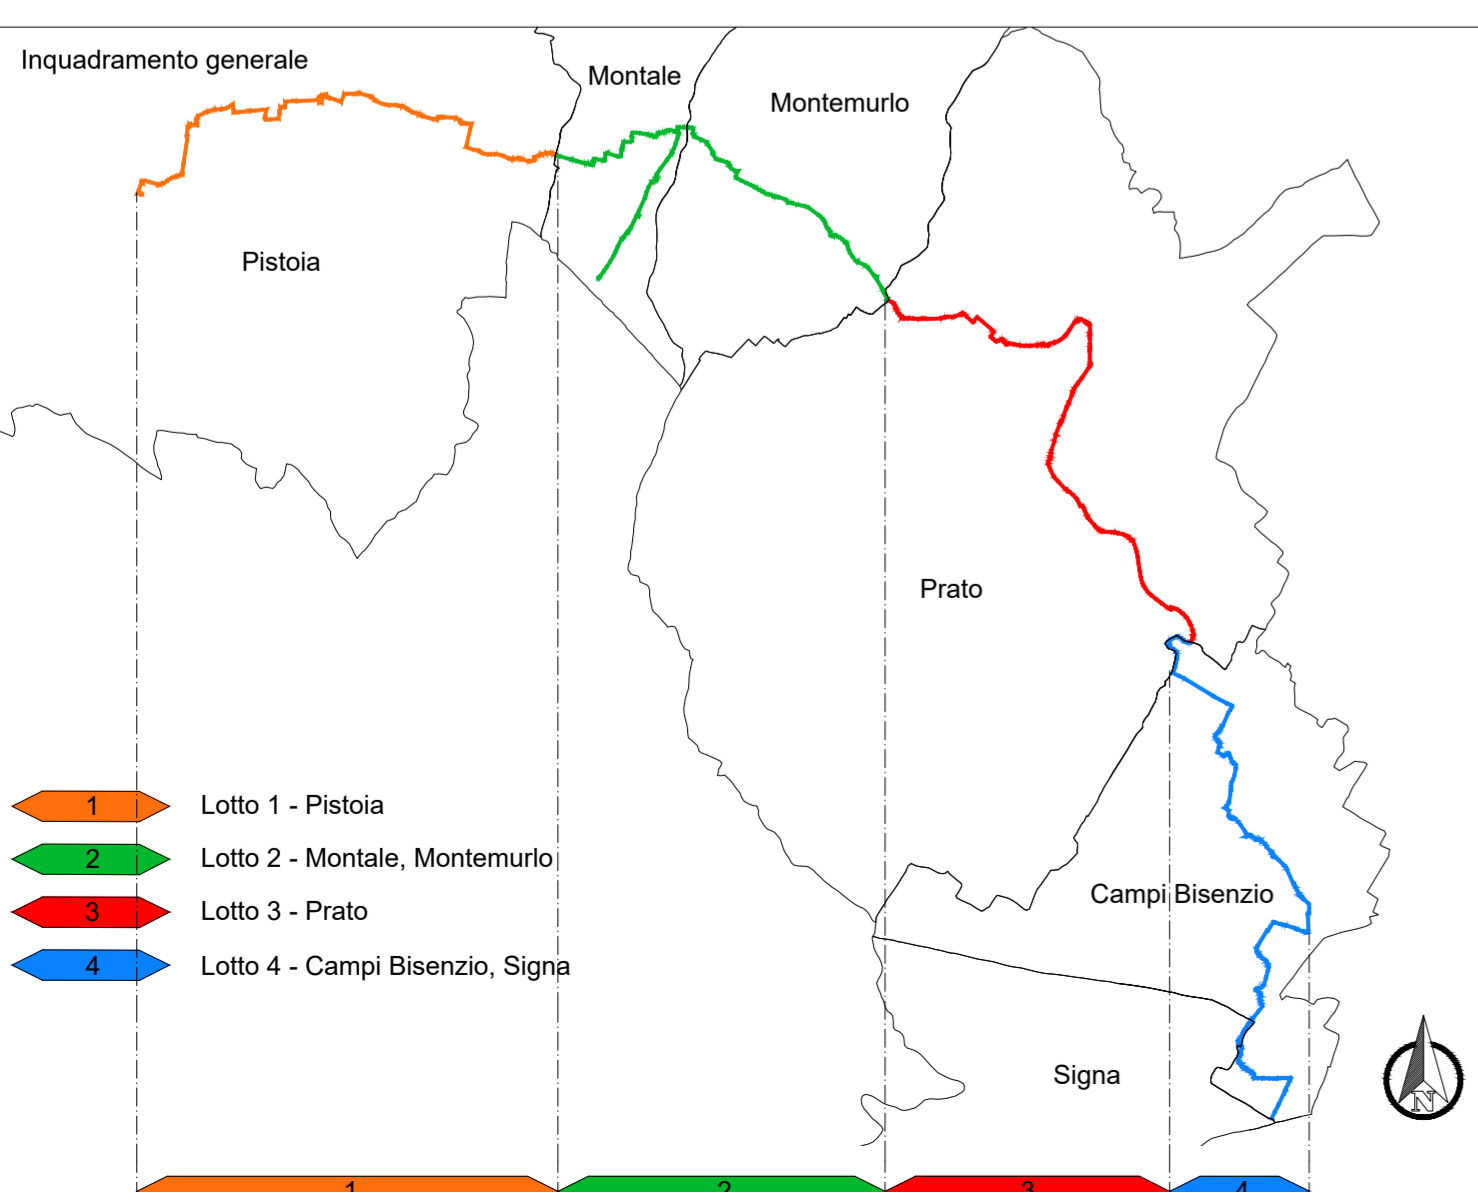

REGIONE TOSCANA

CICLOVIA TURISTICA NAZIONALE DEL SOLE VERONA - FIRENZE

Progetto Definitivo

COMUNE DI PRATO

**TRONCO 2:
 PISTOIA - CAMPI BISENZIO (FI)**

CIG 87000135D8 - CUP C31B21000190009
 Responsabile Unico del Procedimento : Geom Gerarda Del Reno

7 **Ciclovia del Sole**
 Sun Route Verona • Bologna • Firenze

LOTTO 3: Comune di Prato

OGGETTO:

Stato di fatto: Planimetria, sezioni e fotografie
 Stato di fatto tratti 84-85

MATE Soc. Coop. vs
 C.F. Is.IVA 03419611201
 pec mateng@legalmat.it
 mateng@mateng.it

PARCIANELLO PARTNERS
 Parcianello & Partners
 Engineering s.r.l.
 C.F. Is.IVA 01041780255
 studio@pec.studioparcianello.com
 teoscio@studioparcianello.com

COOPROGETTI
 Coopprogetti Soc. Coop.
 C.F. Is.IVA 09434850543
 pec coopprogetti@pec.it
 staff@coopprogetti.it

NetMobility s.r.l.
 C.F. Is.IVA 03184140238
 pec netmobility@pec.it
 netmobility@netmobility.it

D.R.E.A.M. Società Coop.
 C.F. Is.IVA 02026295117
 certar@pec.dream-italia.it
 segreteria-pl@dream-italia.it

Via S. Felice 21
 40122 Bologna (BO)
 T +39 051 29 12 911

Via G. Matteotti, 30/0
 32016 Alpaio-Farra (BL)

Via della Piaggola 152
 06024 Gubbio (PG)
 T +39 075 92 30111

Via G. Morgagni 24
 37135 Verona (VR)
 T +39 045 82 90 176

Via Garibaldi, 3
 53019 Pratovecchio-Stia (AR)
 T +39 0575 526514
 T +39 0573 365967

Responsabile dell'integrazione prestazioni specialistiche
 Ing. Lino Pollastri
Progettisti:
 Arch. Lio Parcianello
 Arch. Renato Da Re
 Arch. Gianluca Parcianello
 Arch. Giulia Della Giustina
 Geom. Enzo Parcianello
 P.Ind. Simone Cesa
 Arch. Federico Segat
 Arch. Cristina Baratto
 Dis. Romano Sommaccal
 Arch. Gianvito Alba
 Arch. Irene Poggi
 Arch. Enrico Costa
 Ing. Francesco Seneci
 Ing. Chiara Chiostri
 Dott. For. Lorenzo Mini
 Ing. Alessandro Sanna
 Progettista strutturale:
 Ing. Simone Galardini
 Geologo:
 Dott. Geol. Andrea Bizzari

SOLE2 21-35

cod. commessa

DATA:

SCALA:

REVISIONE:

D 3 1.4

num. elaborato

Agosto 2022

A

REDATTO: P & P Eng

CONTROLLATO: L. Parcianello

APPROVATO: L. Pollastri

Firmato da:

Gerarda Del Reno

codice fiscale DLRGRD59D41A509G

num.serie: 613960303214562621

emesso da: ArubaPEC EU Qualified Certificates CA G1

valido dal 06/12/2022 al 06/12/2025