




SEZIONE C-C'

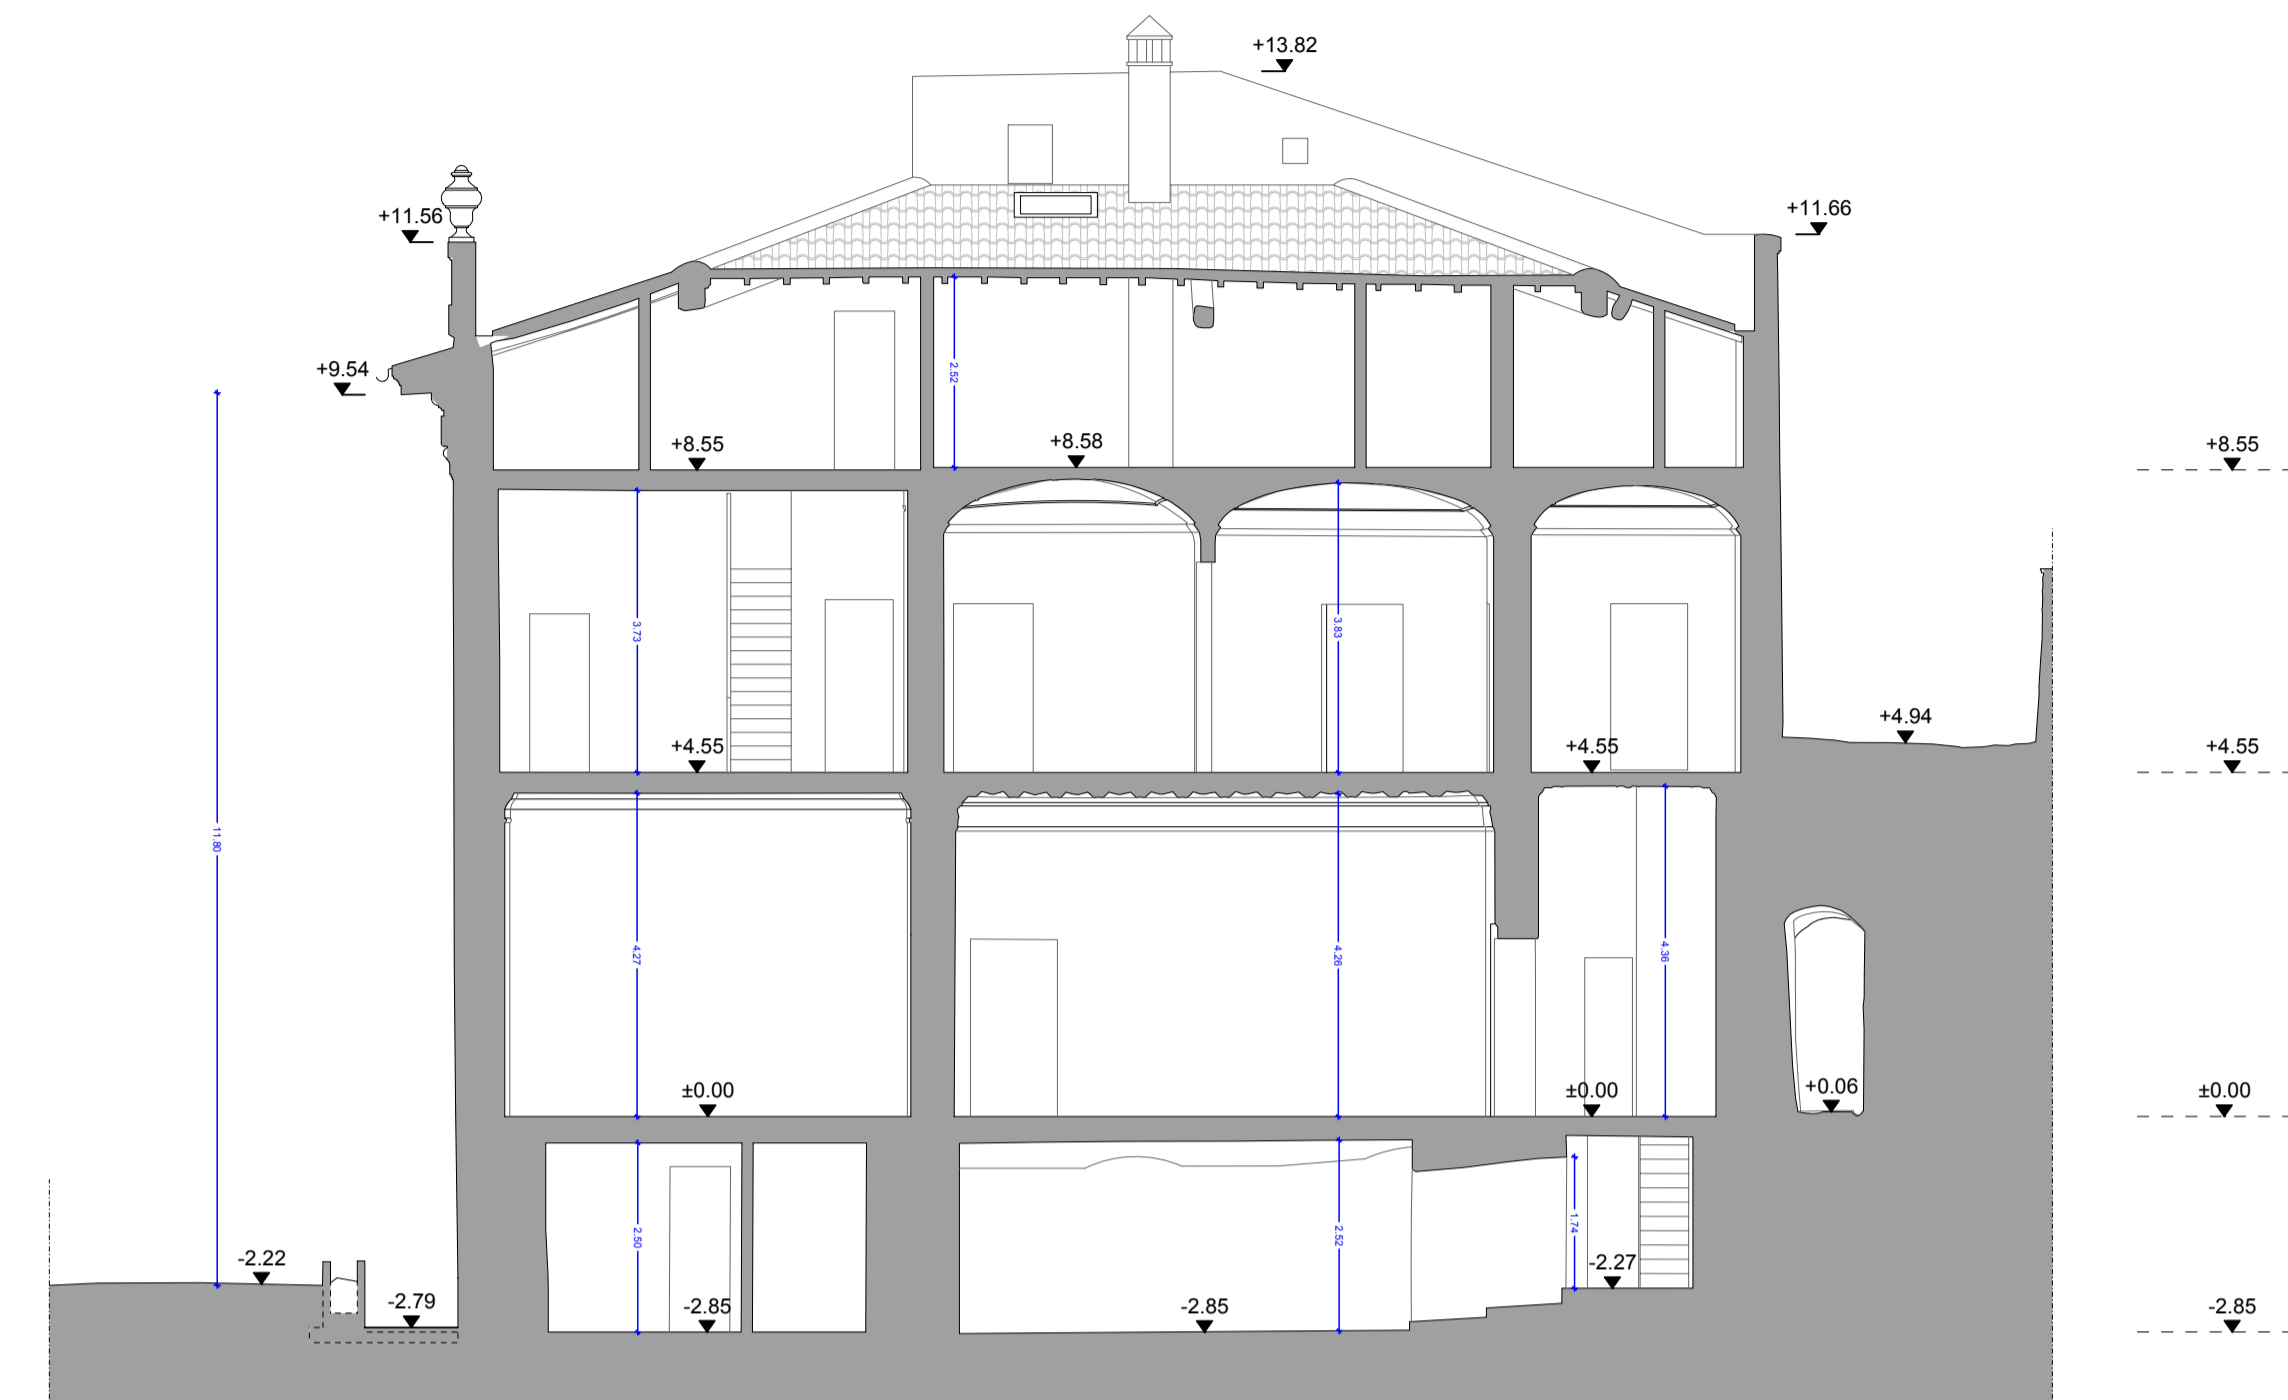


SEZIONE D-D'

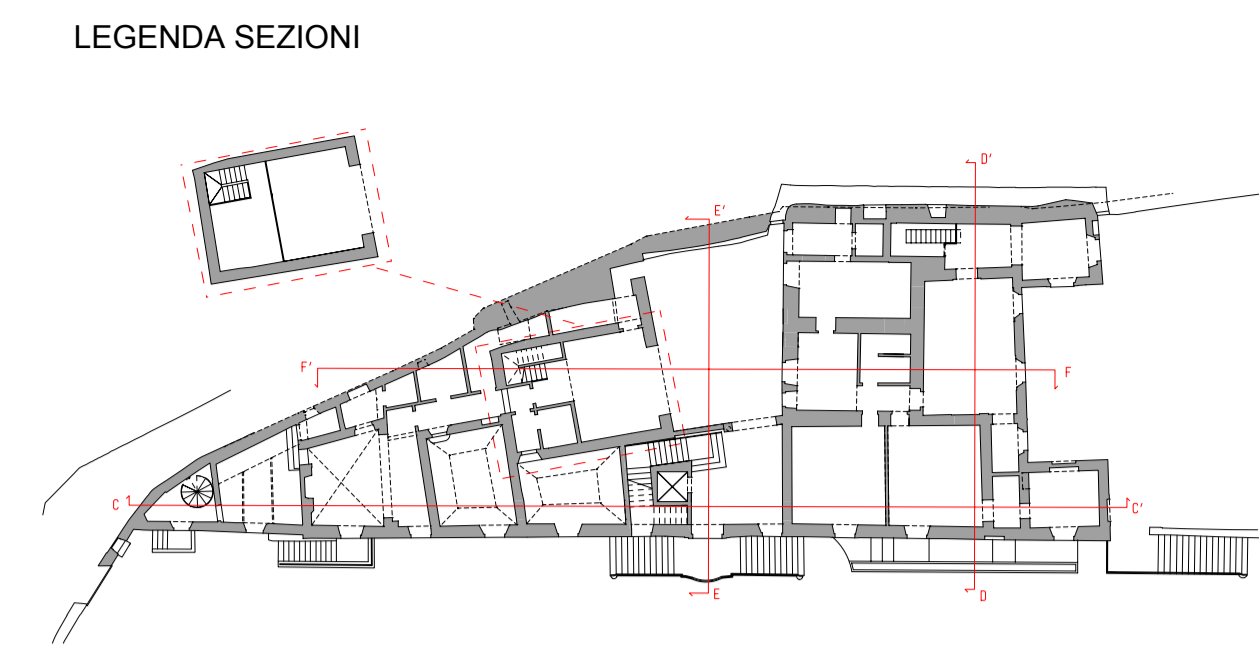

LEGENDA SEZIONI

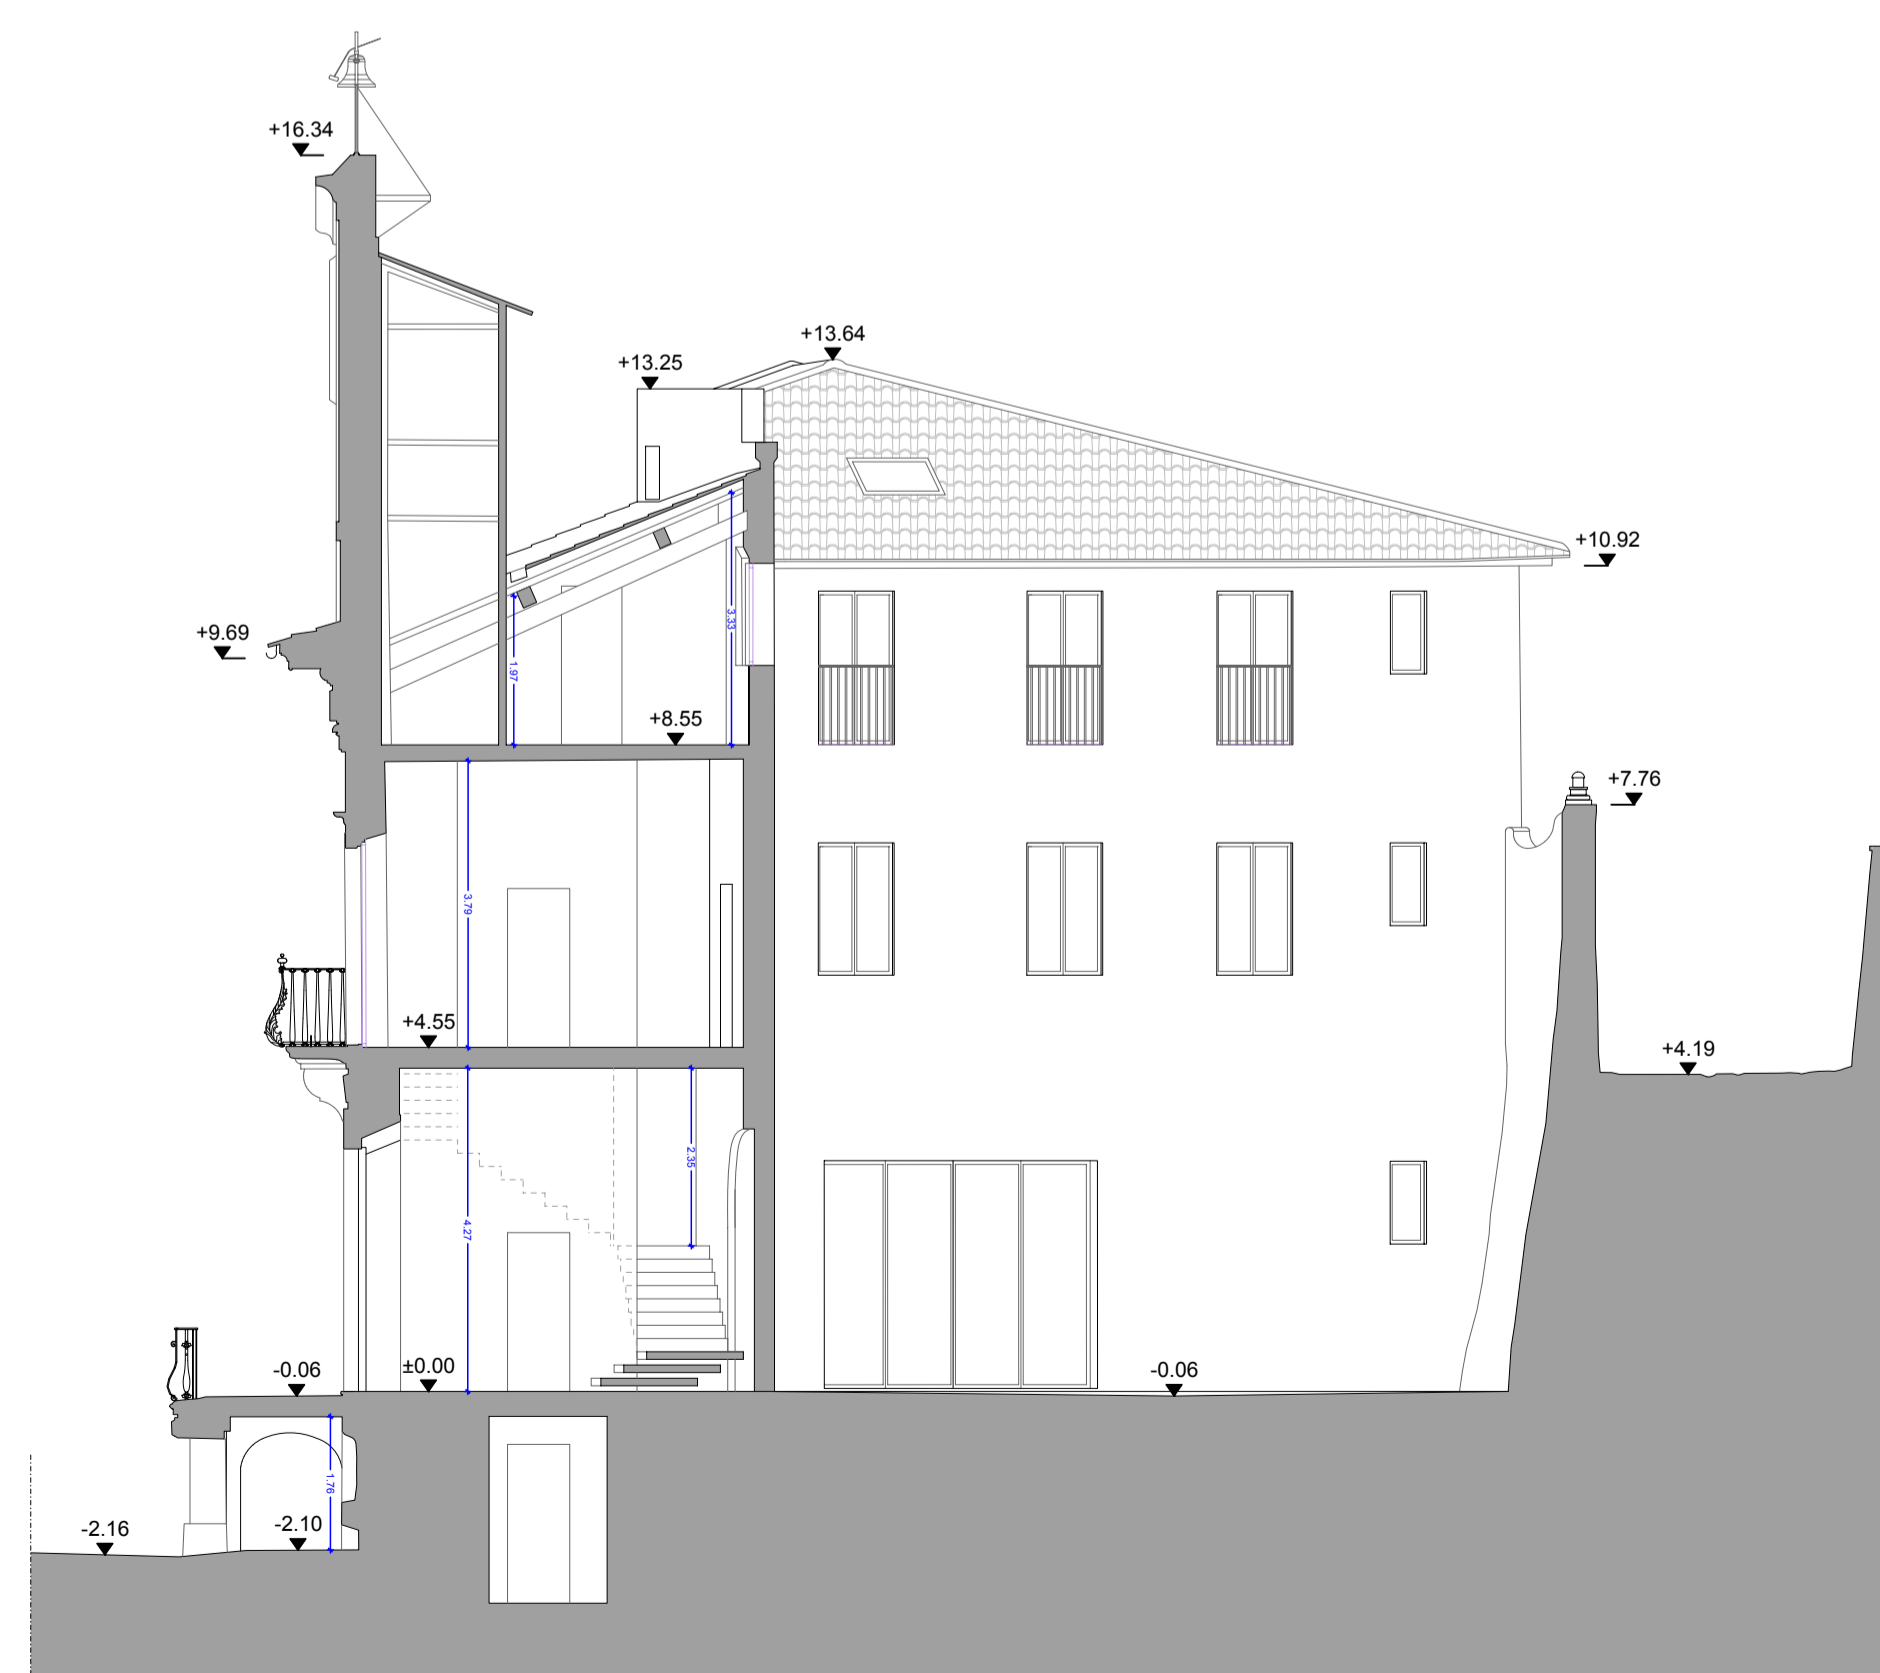

SEZIONE E-E'

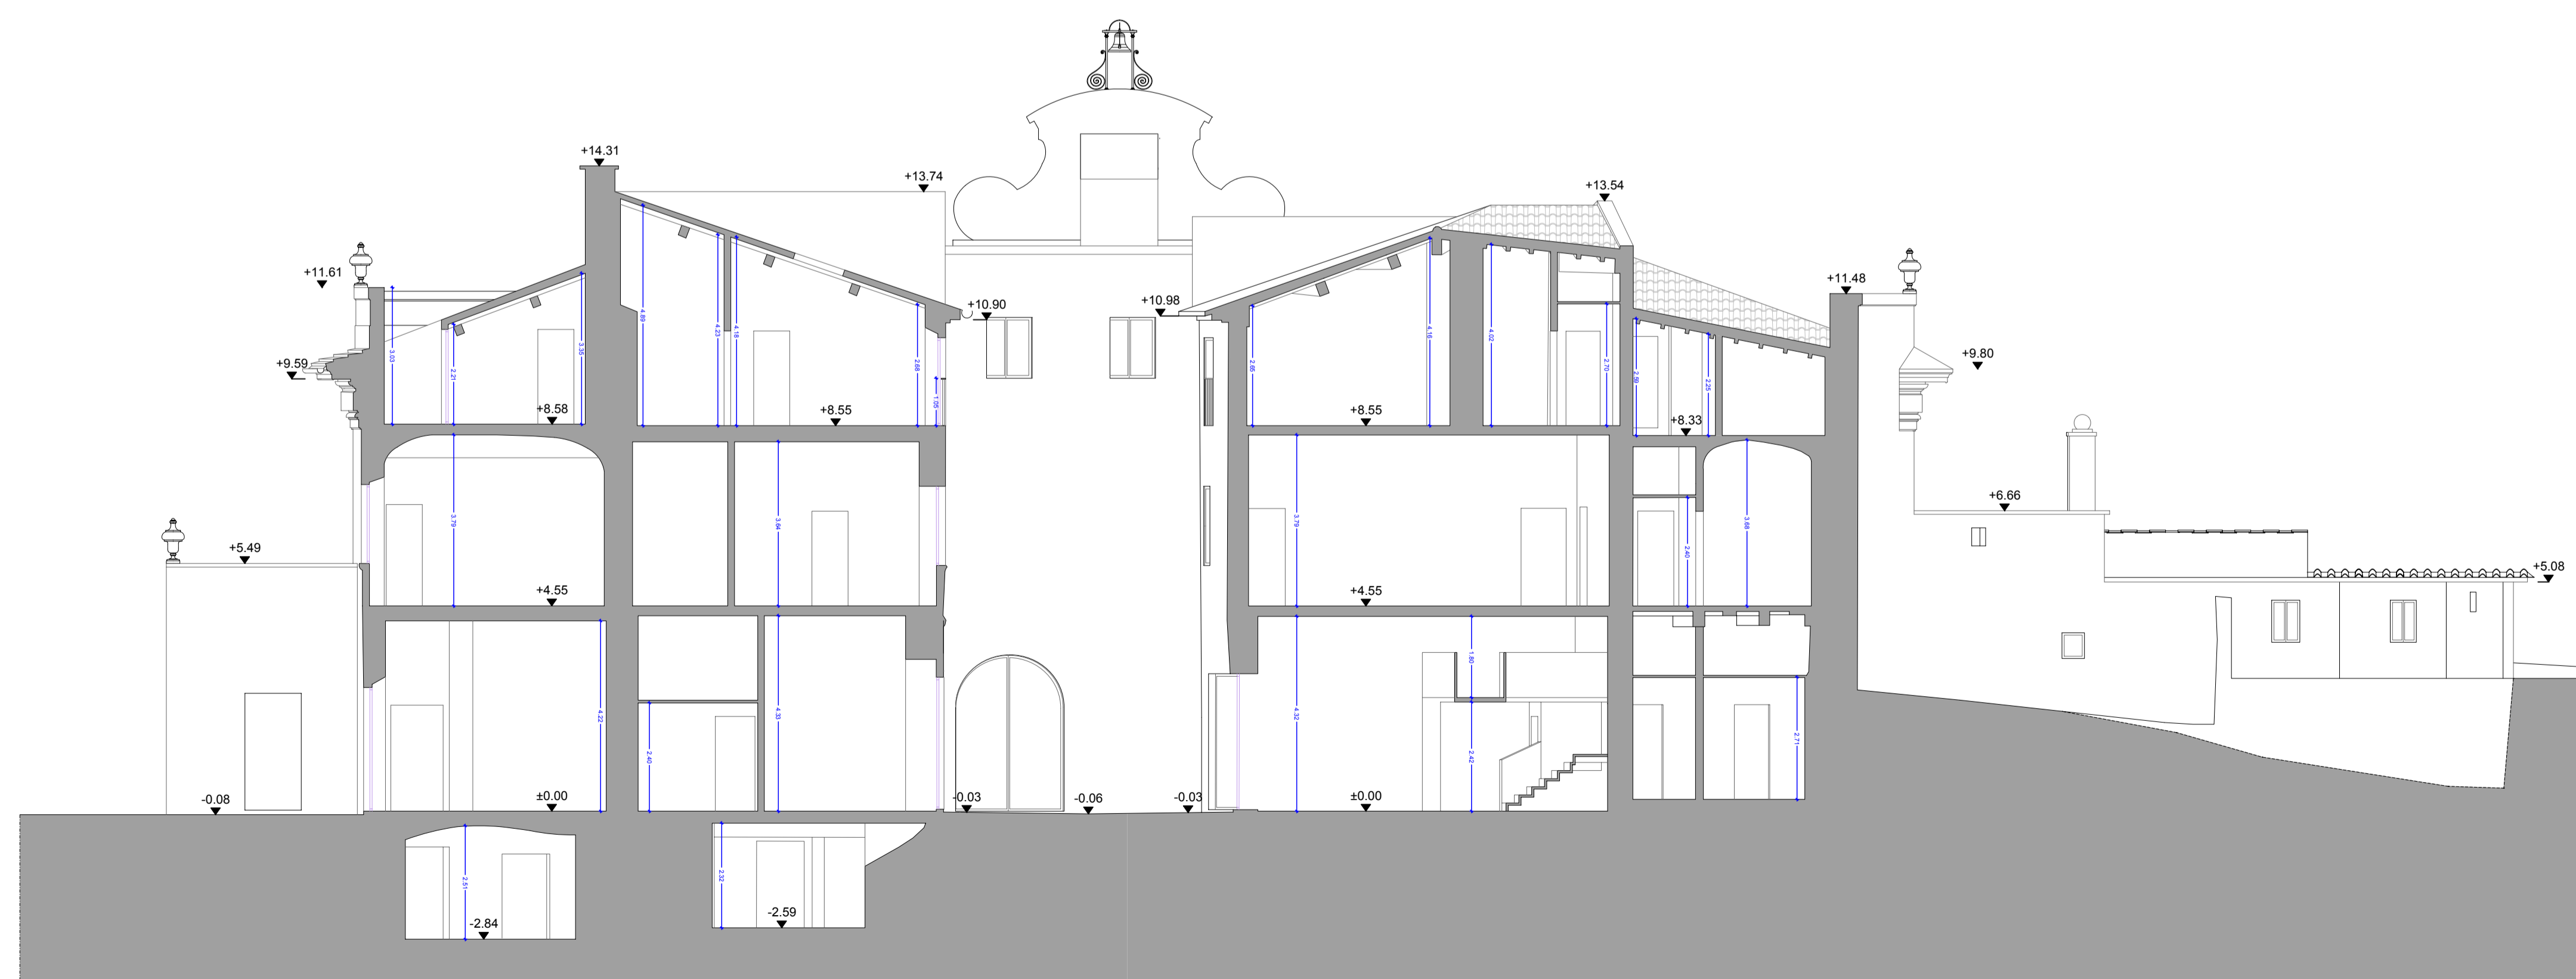

SEZIONE F-F'

<p>COMUNE DI PRATO</p>																							
<p>VARIANTE PdR Art.112 LR n.65/2014</p> <p>VARIANTE AL PIANO DI RECUPERO n. 342/2015 COMPLESSO SANTA CRISTINA A PIMONTE Via per Poggio Secco, 58 Prato</p>																							
<p>INDIRIZZO: Via Per Poggio Secco, 58</p>		<p>TAVOLA: EP05</p>																					
<p>CODICE FILE: EP05_PROGETTO_VILLA_SEZIONI</p>	<p>Data Revisione "00": Luglio 2022</p>	<p>ELABORATO</p>																					
<p>STATO: PROGETTO</p>	<p>Revisione: 00</p>	<p>EDIFICIO "A" - Villa SEZIONI</p>																					
<p>SCALA: 1:100</p>	<p>DATA: Luglio 2022</p>																						
<p>Committente:</p> <div style="text-align: right;"> <p>POLISTRAD COSTRUZIONI GENERALI Via P. P. Pasolini 18 - 50013 Campi Bisenzio (FI)</p> </div>																							
<p>Progettazione:</p> <div style="text-align: right;"> <p>studio tecnico edilprogetti s.r.l. SOCIETA' DI INGEGNERIA</p> </div>		<p>Progettista:</p> <p>Dott. Ing. Patrizio R. Puggelli Dott. Arch. Beatrice Azzini</p>																					
<p>Collaboratore:</p> <p>Dott. Arch. Elisa Targetti</p>																							
<table border="1"> <thead> <tr> <th>Revisione</th> <th>Data</th> <th>Disegnato</th> <th>Oggetto della modifica</th> <th>Approvato</th> </tr> </thead> <tbody> <tr> <td>r0</td> <td>Luglio 2022</td> <td>Arch. E. Targetti</td> <td>Emissione</td> <td>Ing. Puggelli</td> </tr> <tr> <td> </td> <td> </td> <td> </td> <td> </td> <td> </td> </tr> <tr> <td> </td> <td> </td> <td> </td> <td> </td> <td> </td> </tr> </tbody> </table>	Revisione	Data	Disegnato	Oggetto della modifica	Approvato	r0	Luglio 2022	Arch. E. Targetti	Emissione	Ing. Puggelli													
Revisione	Data	Disegnato	Oggetto della modifica	Approvato																			
r0	Luglio 2022	Arch. E. Targetti	Emissione	Ing. Puggelli																			
<p><small>Questo disegno è protetto dalle vigenti Leggi sul diritto di autore e pertanto non può essere riprodotto, in tutto o in parte, né essere ceduto a terzi senza la nostra AUTORIZZAZIONE SCRITTA</small></p>																							

Firmato da:

AZZINI BEATRICE

codice fiscale ZZNBRC74P59D612X

num.serie: 139728162976771876802107809172257649299

emesso da: ArubaPEC S.p.A. NG CA 3

valido dal 03/02/2021 al 04/02/2024

PUGGELLI PATRIZIO RAFFAELLO

codice fiscale PGGPRZ54S23G999L

num.serie: 32943469256948614666527792829322065358

emesso da: ArubaPEC S.p.A. NG CA 3

valido dal 23/04/2020 al 24/04/2023