



PROSPETTO PRINCIPALE

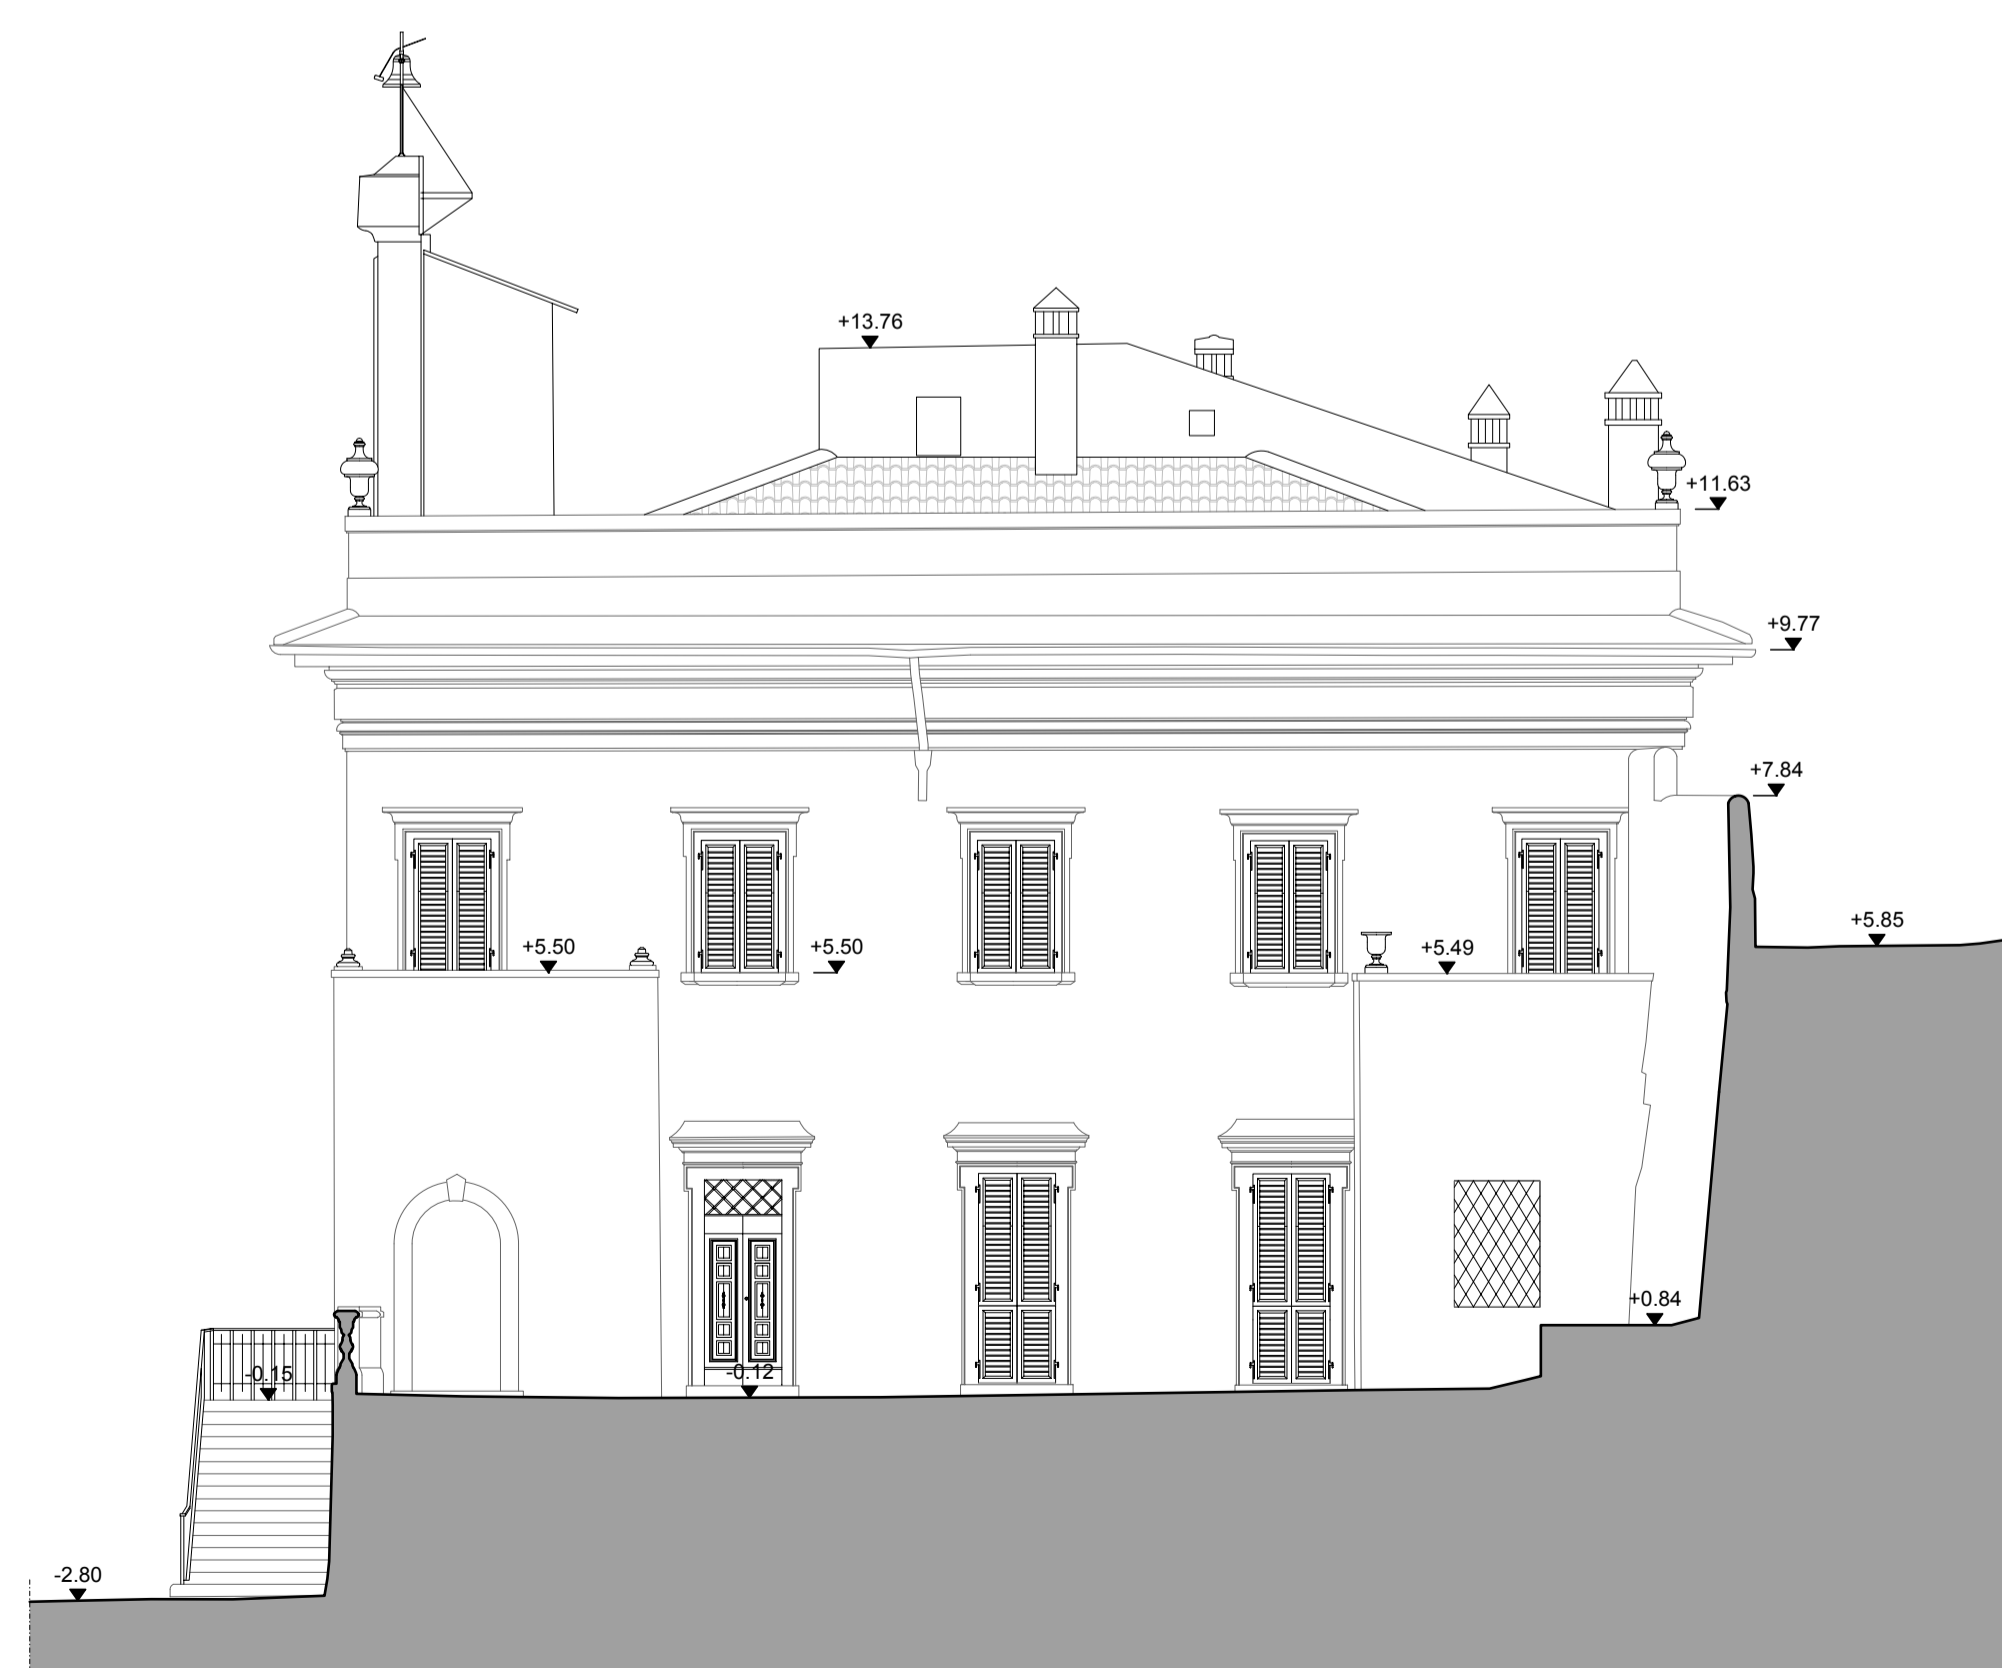

PROSPETTO OVEST



PROSPETTO EST

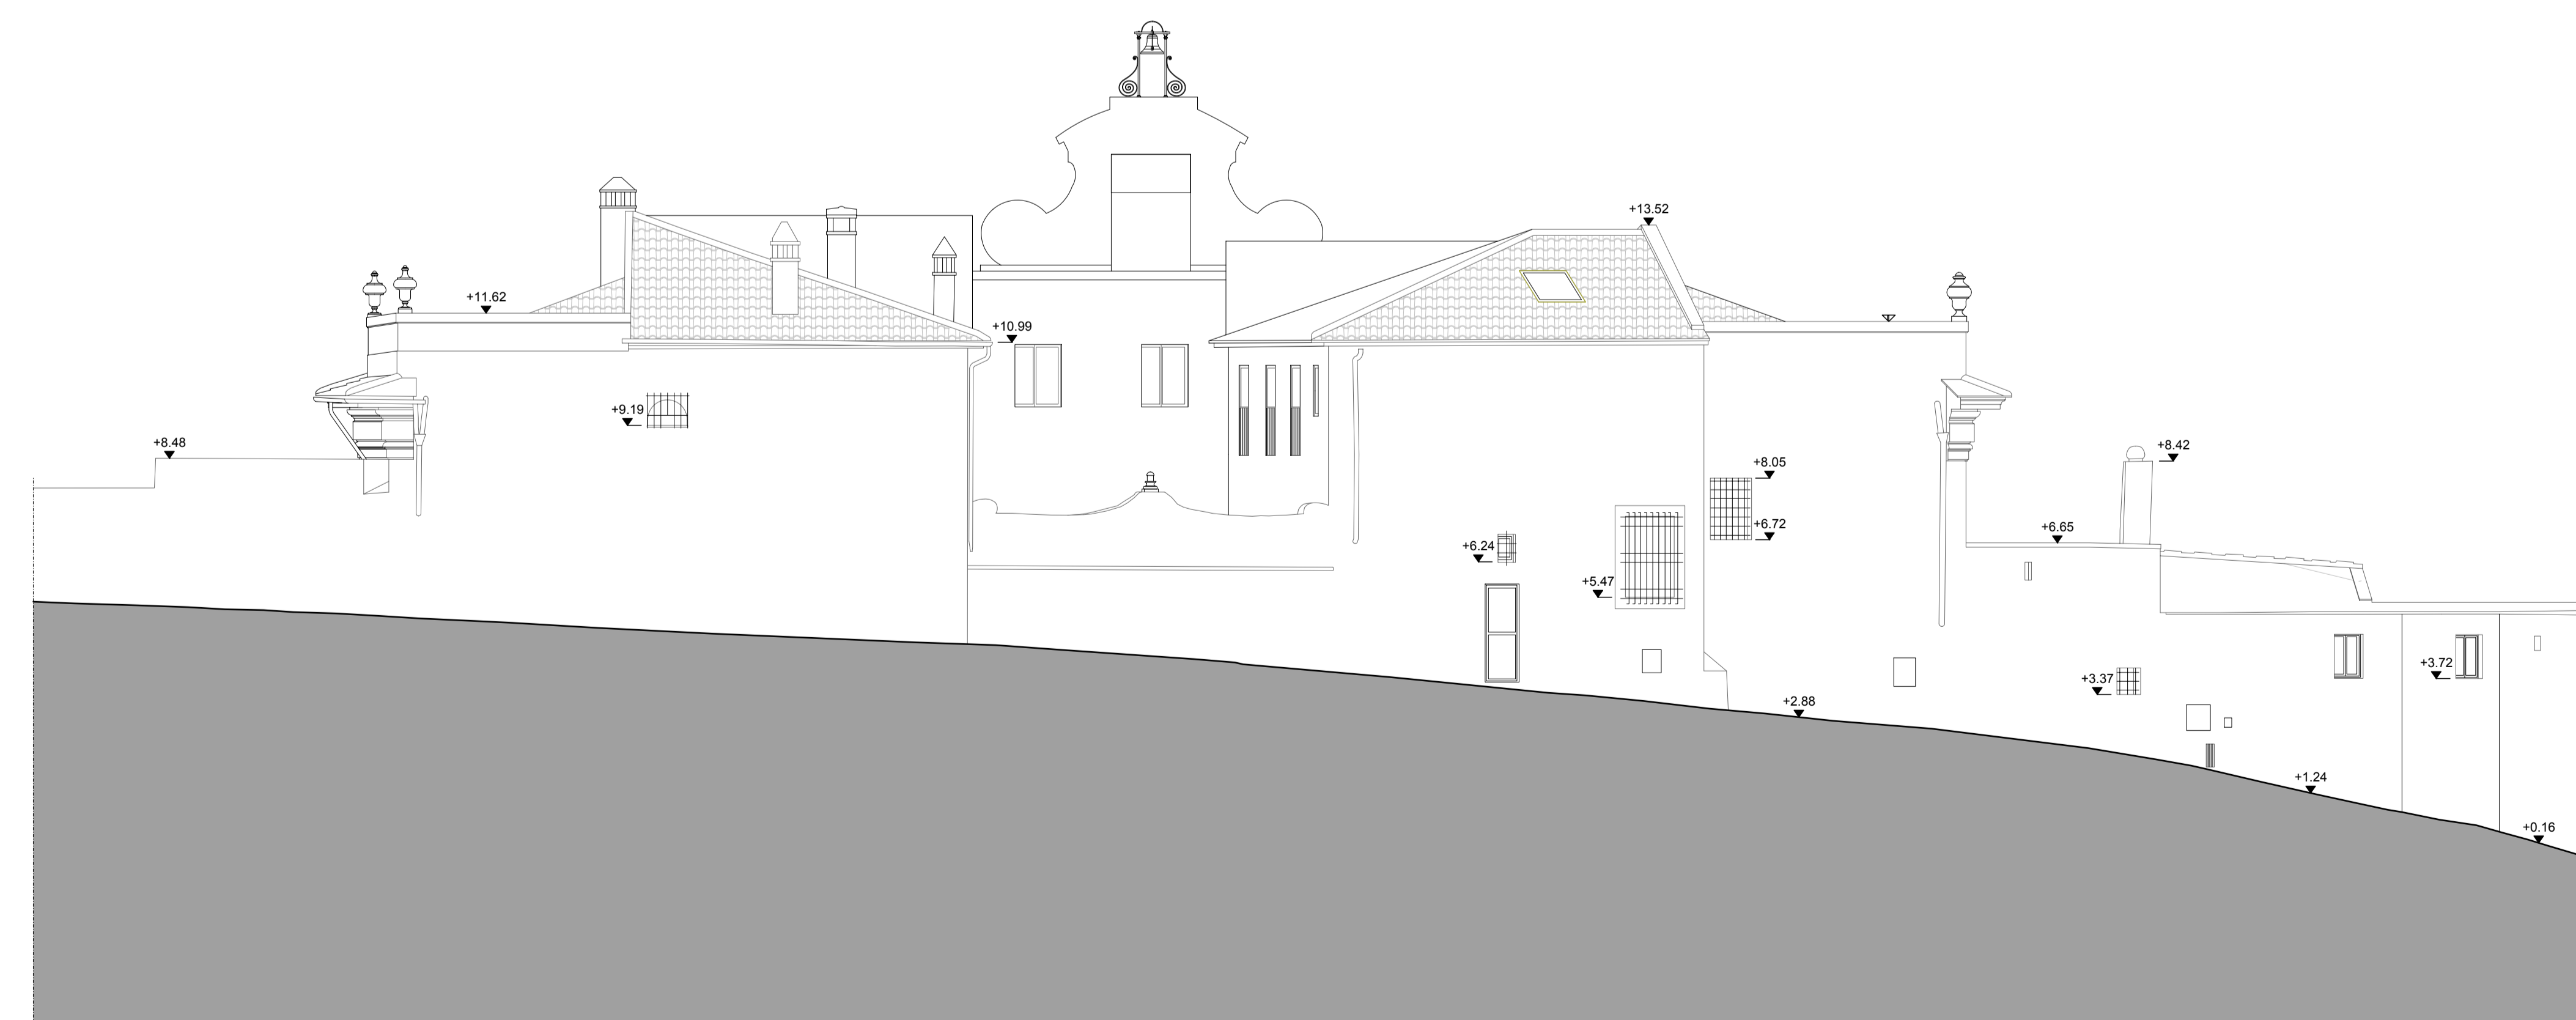

PROSPETTO TERGALE

 COMUNE DI PRATO																	
VARIANTE PdR Art.112 LR n.65/2014 VARIANTE AL PIANO DI RECUPERO n. 342/2015 COMPLESSO SANTA CRISTINA A PIMONTE Via per Poggio Secco, 58 Prato																	
INDIRIZZO: Via Per Poggio Secco, 58	TAVOLA: EP06	ELABORATO EDIFICIO "A" - Villa PROSPETTI															
CODICE FILE: EP06_PROGETTO_VILLA_PROSPETTI	Data Revisione "01": Luglio 2022																
STATO: PROGETTO	Revisione: 01	Committer:  POLISTRAD COSTRUZIONI GENERALI Via P. P. Pasolini 18 - 50013 Campi Bisenzio (FI)															
SCALA: 1:100	DATA: Genn 2023																
Progettazione:  studio tecnico edilprogetti s.r.l. SOCIETA' DI INGEGNERIA	Progettista: Dott. Ing. Patrizio R. Puggelli Dott. Arch. Beatrice Azzini	Collaboratore: Dott. Arch. Elisa Targetti															
<table border="1"> <thead> <tr> <th>Revisione</th> <th>Data</th> <th>Disegnato</th> <th>Oggetto della modifica</th> <th>Approvato</th> </tr> </thead> <tbody> <tr> <td>r0</td> <td>Luglio 2022</td> <td>Arch. E. Targetti</td> <td>Emissione</td> <td>Ing. Puggelli</td> </tr> <tr> <td>r1</td> <td>Genn 2023</td> <td>Arch. E. Targetti</td> <td>modifica finestra PT prospetto EST Parere SABAP PROT. 32947 del 19/12/2022</td> <td>Ing. Puggelli</td> </tr> </tbody> </table>	Revisione		Data	Disegnato	Oggetto della modifica	Approvato	r0	Luglio 2022	Arch. E. Targetti	Emissione	Ing. Puggelli	r1	Genn 2023	Arch. E. Targetti	modifica finestra PT prospetto EST Parere SABAP PROT. 32947 del 19/12/2022	Ing. Puggelli	
Revisione	Data	Disegnato	Oggetto della modifica	Approvato													
r0	Luglio 2022	Arch. E. Targetti	Emissione	Ing. Puggelli													
r1	Genn 2023	Arch. E. Targetti	modifica finestra PT prospetto EST Parere SABAP PROT. 32947 del 19/12/2022	Ing. Puggelli													
<small>Questo disegno è protetto dalle vigenti Leggi sul diritto di autore e pertanto non può essere riprodotto, in tutto o in parte, né essere ceduto a terzi senza la nostra AUTORIZZAZIONE SCRITTA</small>																	

Firmato da:

PUGGELLI PATRIZIO RAFFAELLO

codice fiscale PGGPRZ54S23G999L

num.serie: 32943469256948614666527792829322065358

emesso da: ArubaPEC S.p.A. NG CA 3

valido dal 23/04/2020 al 24/04/2023

AZZINI BEATRICE

codice fiscale ZZNBRC74P59D612X

num.serie: 139728162976771876802107809172257649299

emesso da: ArubaPEC S.p.A. NG CA 3

valido dal 03/02/2021 al 04/02/2024