

LEGENDA ARREDI ESTERNI E SCHERMATURE VERDI

- ① posizione cestini
- ② posizione lampione di arredo
- ③ posizione panchine da esterno
- ④ posizione portabiciclette
- ⑤ posizione unità esterne clima con schermature verdi con *Lonicera caprifolium* e *Syringa vulgaris* "Firmament"
- ⑥ pergolato per posti auto

ELEMENTI ARREDO GIARDINO effetto BRONZO ANTICATO
 ELEMENTI PERGOLATI colore GRIGIO MICACEO




①




②



③

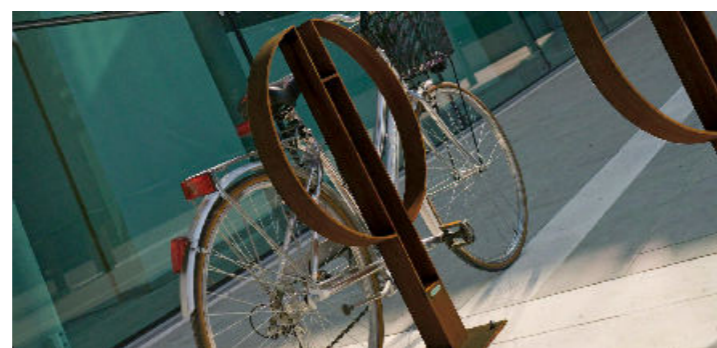

④

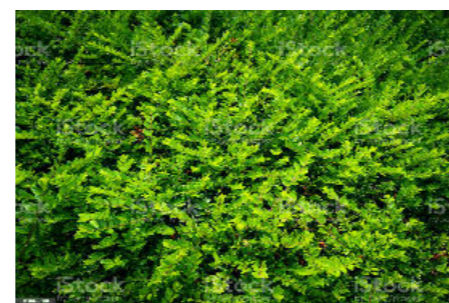

⑤




⑥



COMUNE DI PRATO

VARIANTE PdR Art.112 LR n.65/2014

VARIANTE AL PIANO DI RECUPERO
 n. 342/2015
COMPLESSO SANTA CRISTINA A PIMONTE
 Via per Poggio Secco, 58 Prato

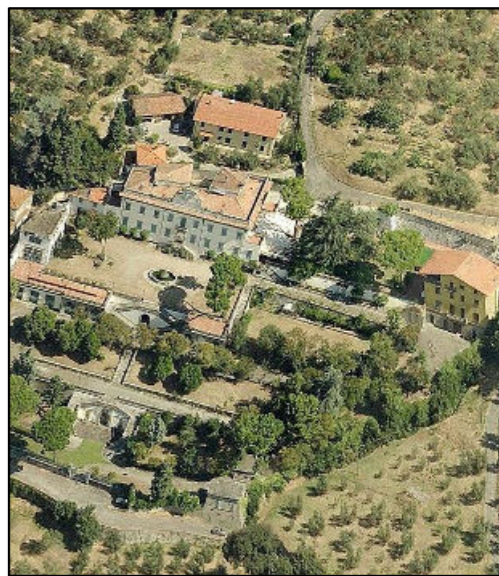

INDIRIZZO:
Via Per Poggio Secco, 58

TAVOLA:
EP15

CODICE FILE:
EP15_PROGETTO_COMPLEXO
ARREDI ESTERNI E SCHERMATURE

Data Revisione "0":
Settembre 2022

ELABORATO

STATO:
PROGETTO

Revisione:
02

ARREDI ESTERNI
E SCHERMATURE VERDI

SCALA:
1:200


DATA:
Genn 2023

Committente:



POLISTRAD
 COSTRUZIONI GENERALI
 Via P. Pasolini 18 - 50013 Campi Bisenzio (FI)

Progettazione:

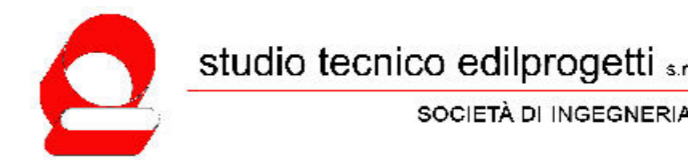

C.F. - C.C. e S. Prato: 01123/80296 parte: 042896/05/8
 web: www.edilprogetti.com e mail: info@edilprogetti.com

900: via Giovanni Bovo, 4 - 50130 - FIRENZE
 tel. 0574 444 112 fax: 0574 448 401

Progettista:

Dott. Ing. Patrizio R. Puggelli
 Dott. Arch. Beatrice Azzini

Collaboratore:

Dott. Arch. Elisa Targetti

Revisione	Data	Disegnato	Oggetto della modifica	Approvato
r0	Luglio 2022	Arch. E. Targetti	Emissione	Ing. Puggelli
r1	Novembre 2022	Arch. E. Targetti	spostamento area impianti	Ing. Puggelli
r2	Genn 2023	Arch. E. Targetti	modifiche piazza Villa Parere SABAP PROT. 32947 del 19/12/2022	Ing. Puggelli

Questo disegno è protetto dalle vigenti Leggi sul diritto di autore e pertanto non può essere riprodotto, in tutto o in parte, né essere ceduto a terzi senza la nostra AUTORIZZAZIONE SCRITTA

Firmato da:

PUGGELLI PATRIZIO RAFFAELLO

codice fiscale PGGPRZ54S23G999L

num.serie: 32943469256948614666527792829322065358

emesso da: ArubaPEC S.p.A. NG CA 3

valido dal 23/04/2020 al 24/04/2023

AZZINI BEATRICE

codice fiscale ZZNBRC74P59D612X

num.serie: 139728162976771876802107809172257649299

emesso da: ArubaPEC S.p.A. NG CA 3

valido dal 03/02/2021 al 04/02/2024