




CANCELLO DI INGRESSO PRINCIPALE
vista attuale dall'interno

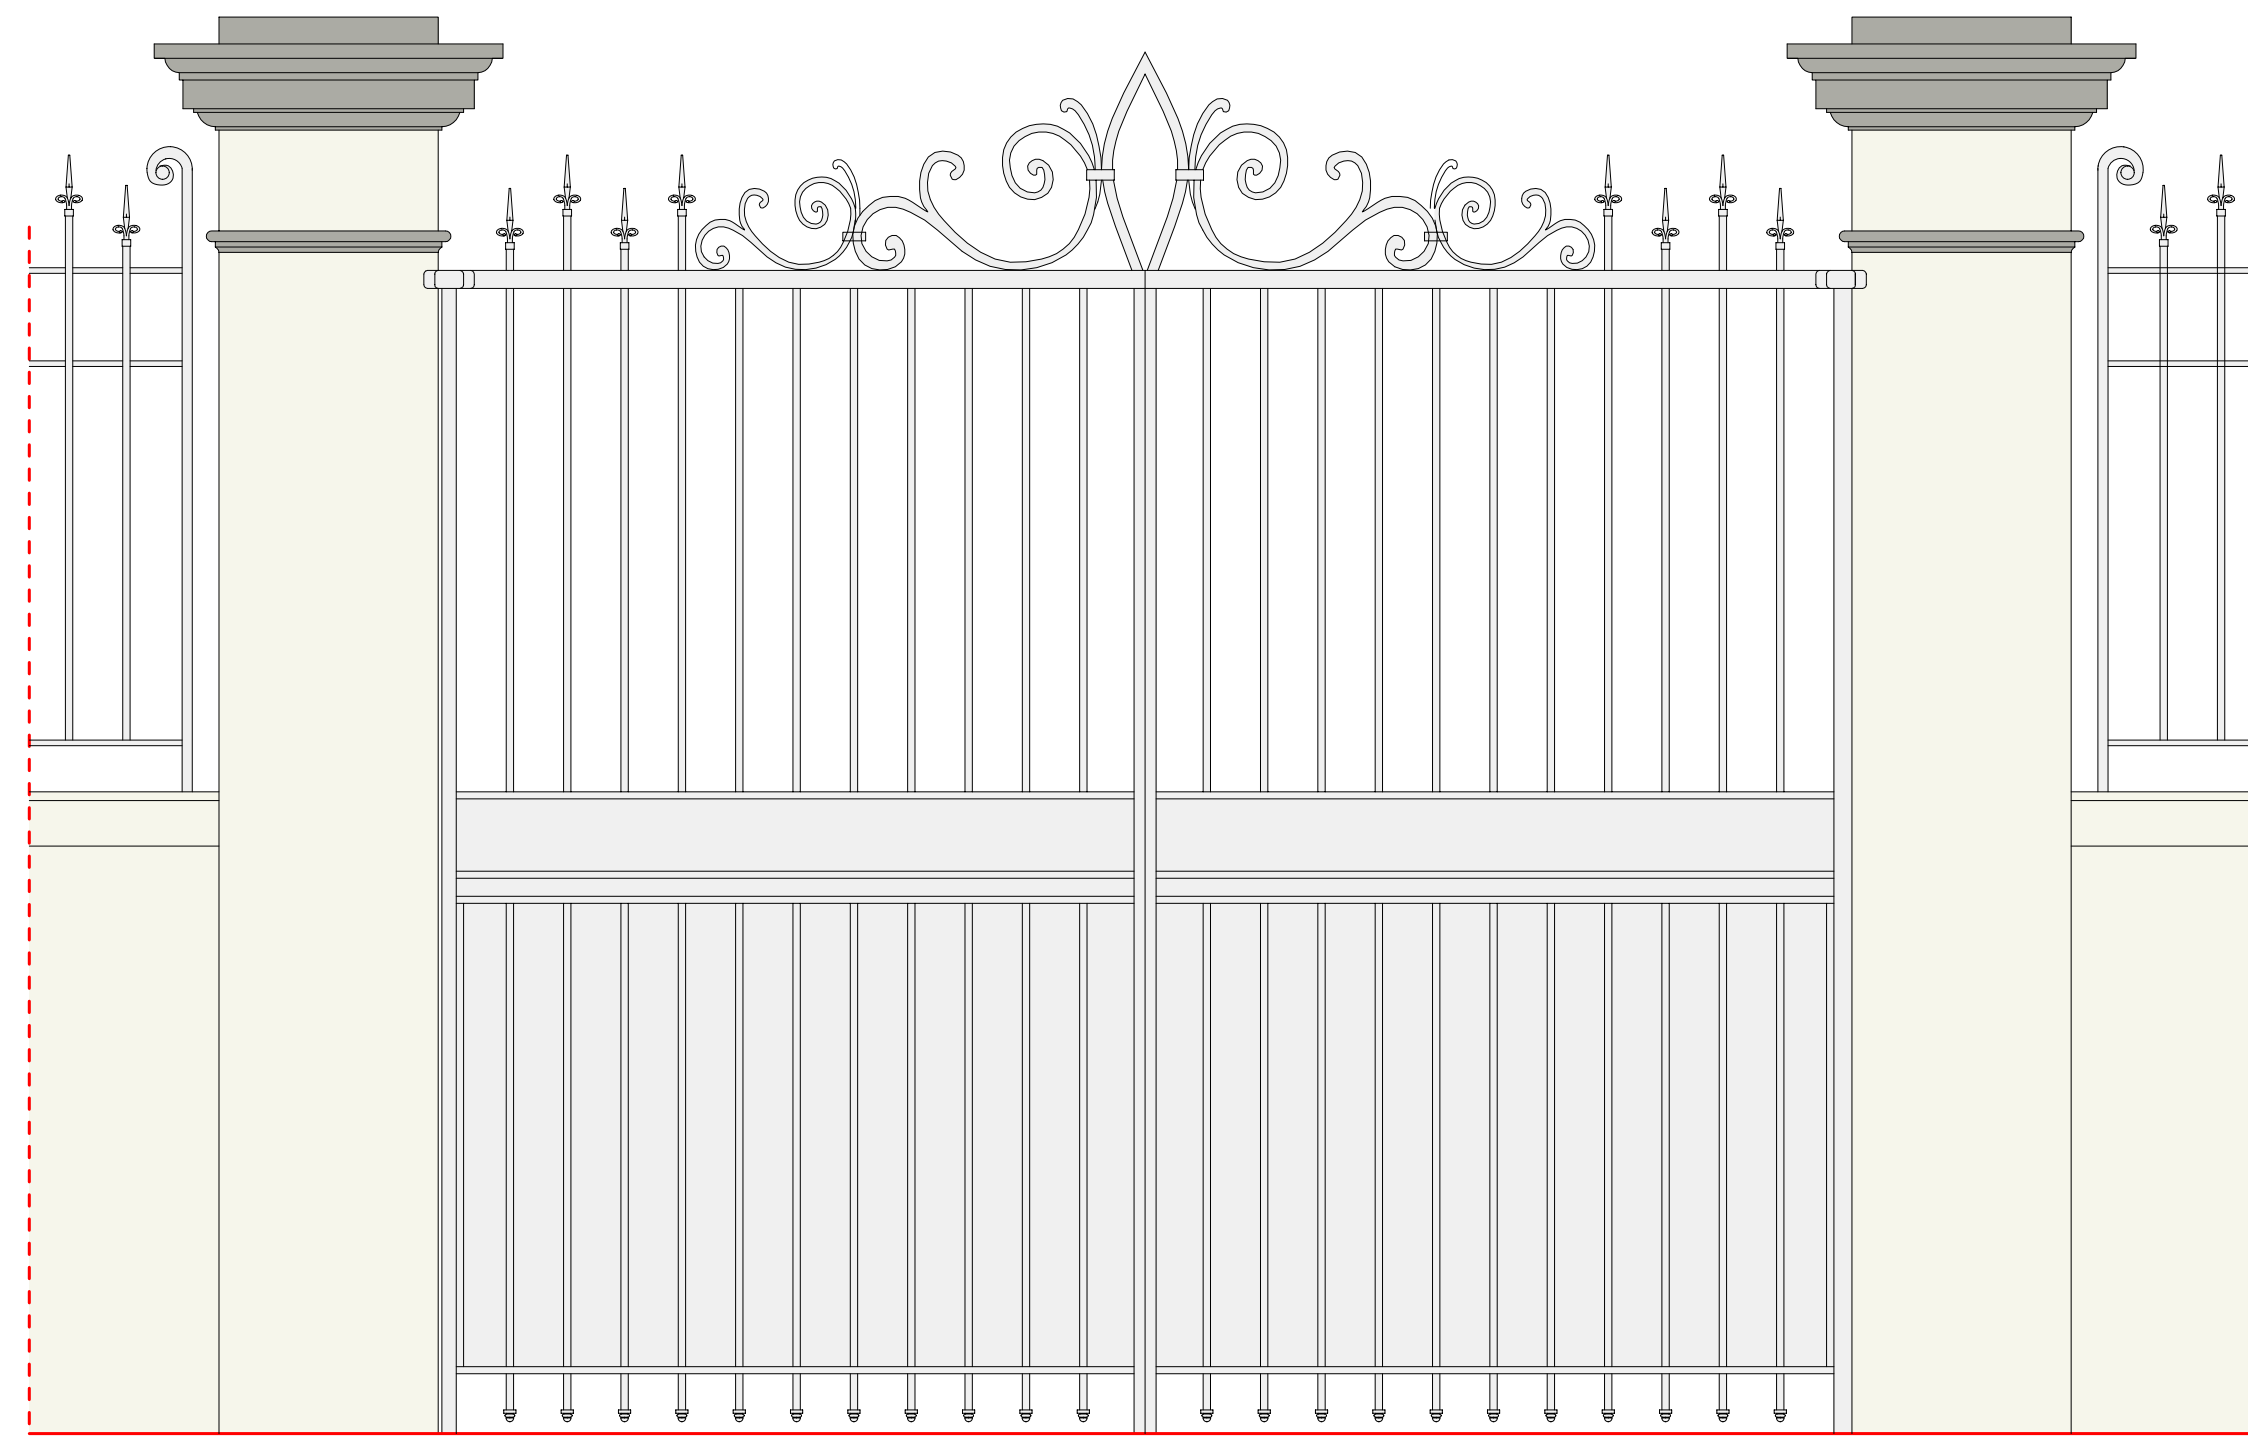



Cancello di ingresso _ progetto



INGRESSO EDIFICIO D - CASA DEL CASIERE
cancello esistente che sarà oggetto di ripristino e restauro




INGRESSO LATERALE da Via Della Chiesa di Santa Cristina
cancello esistente
che sarà oggetto di restauro

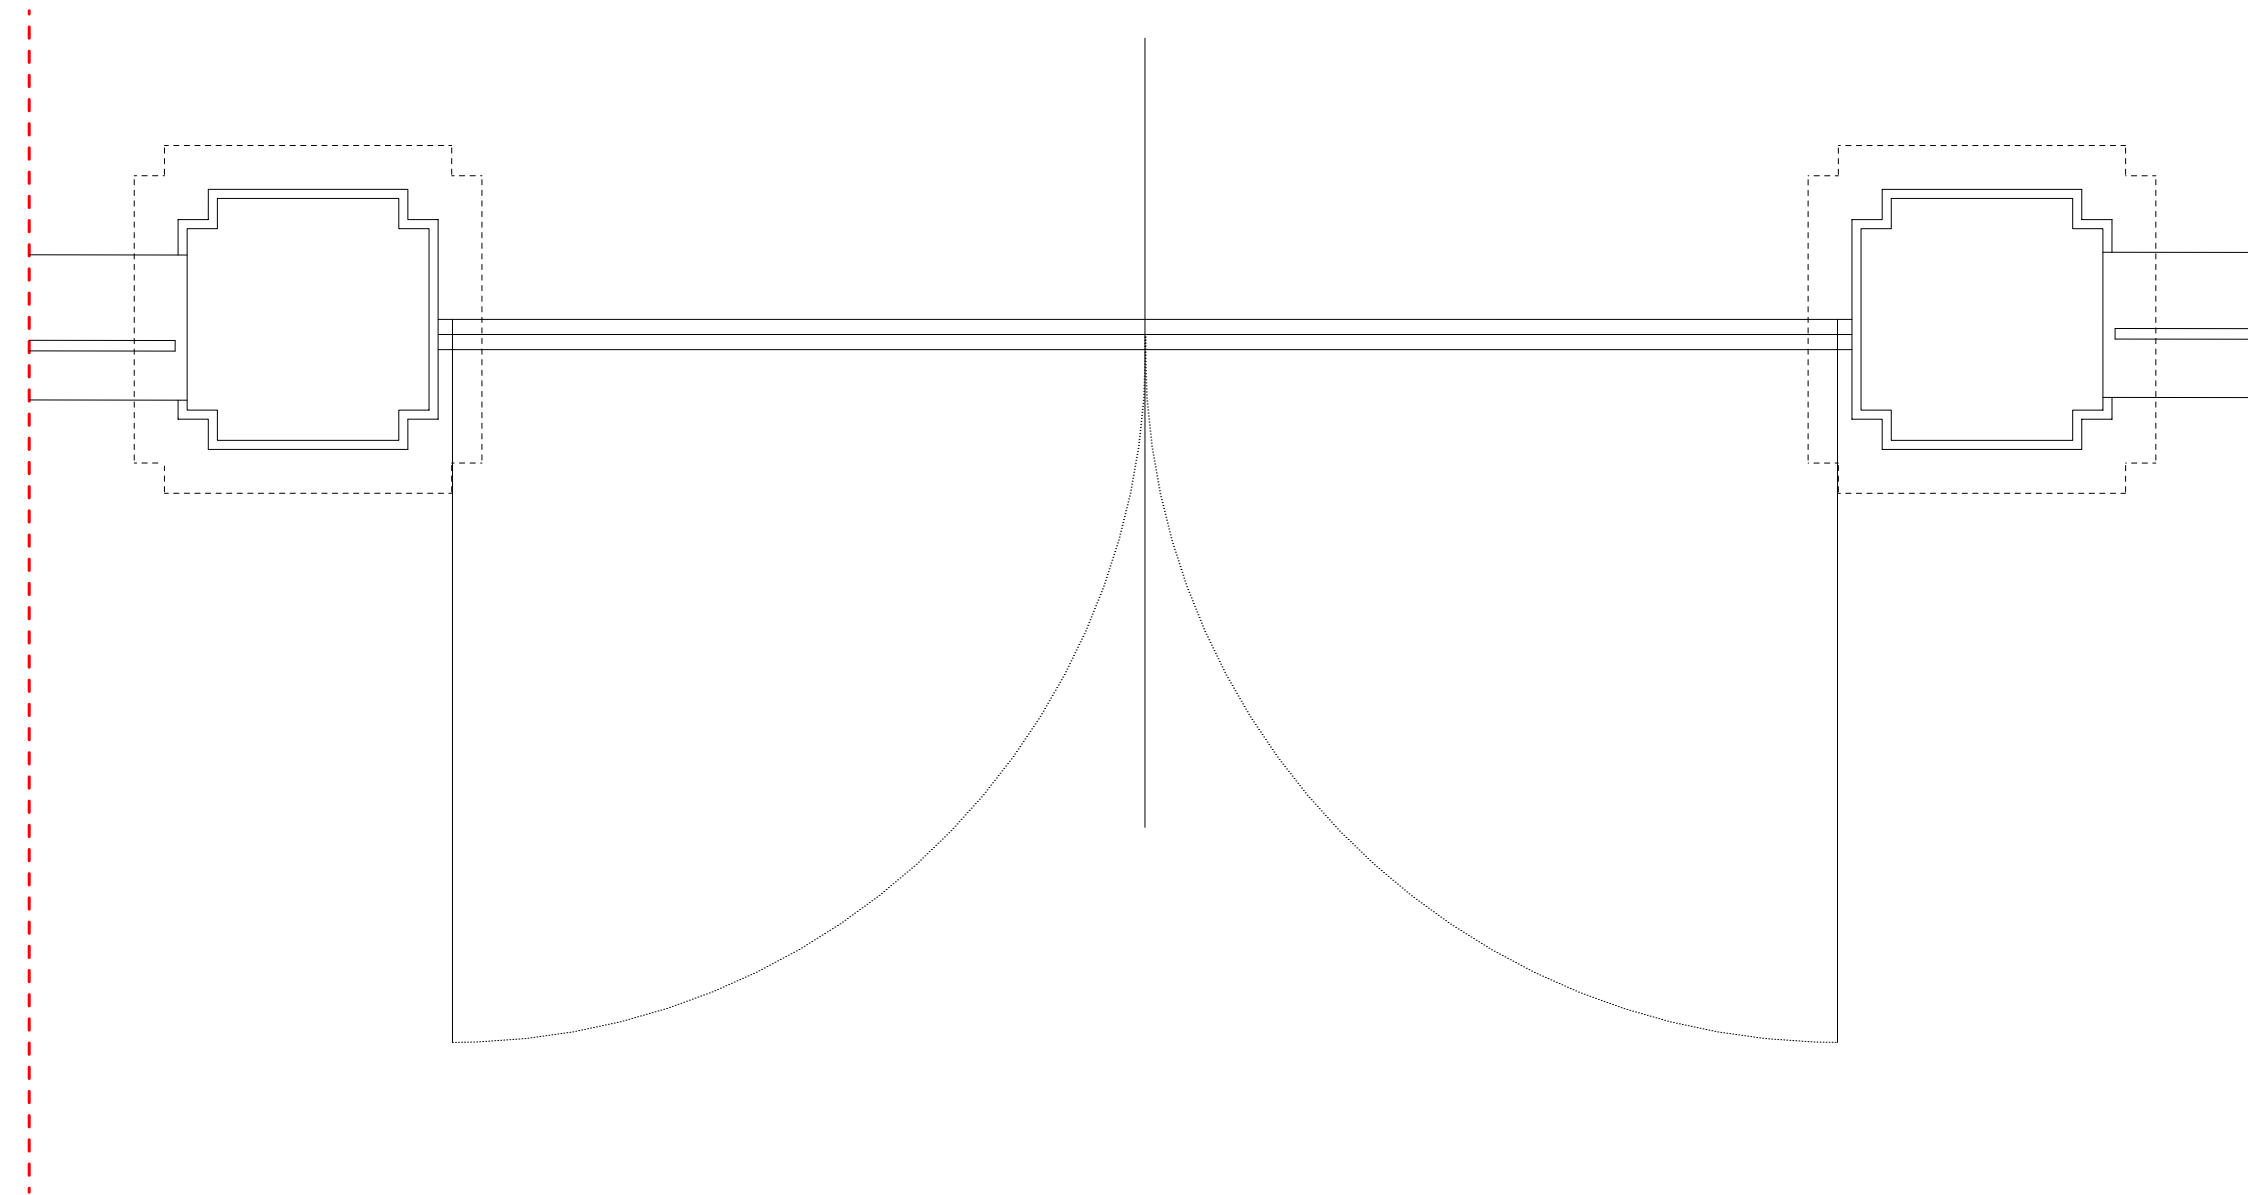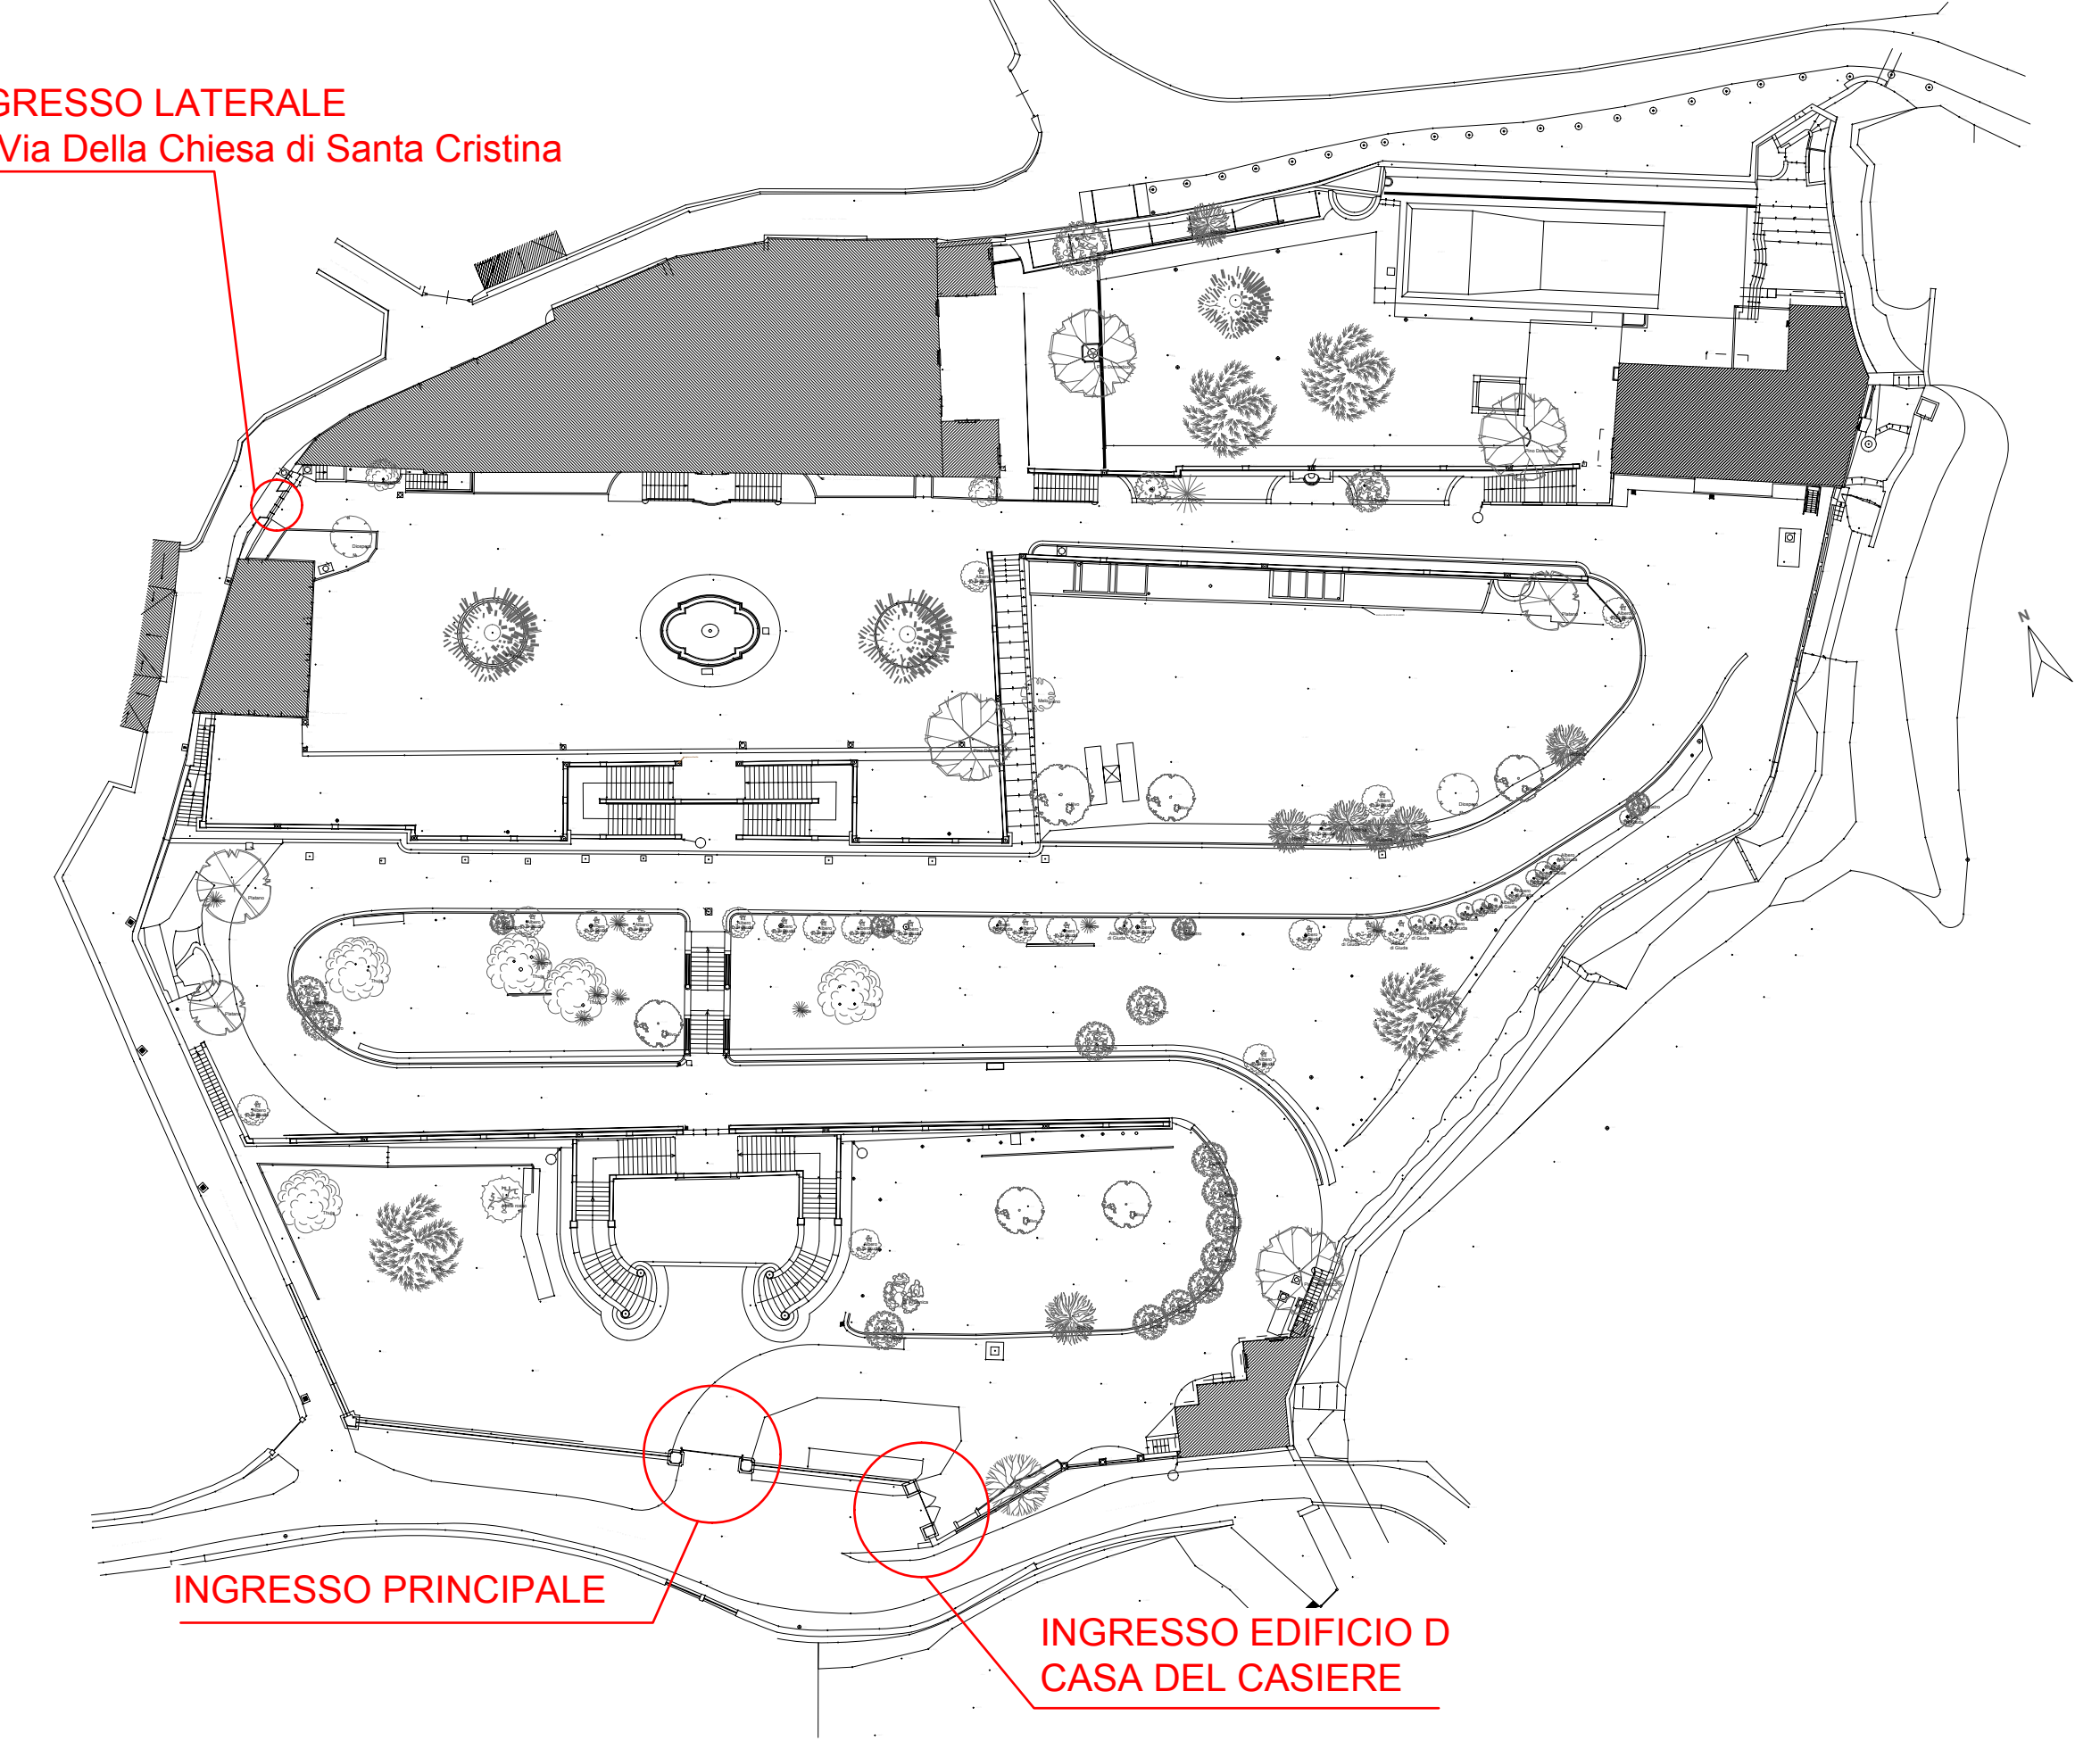


CANCELLO DI INGRESSO Scala 1:100
Stato di Rilievo

COLORE RAL PER ELEMENTI METALLICI
Ringhiere, cancelli, parapetti ed elementi decorativi esterni


GRIGIO MICACEO
RAL 7038

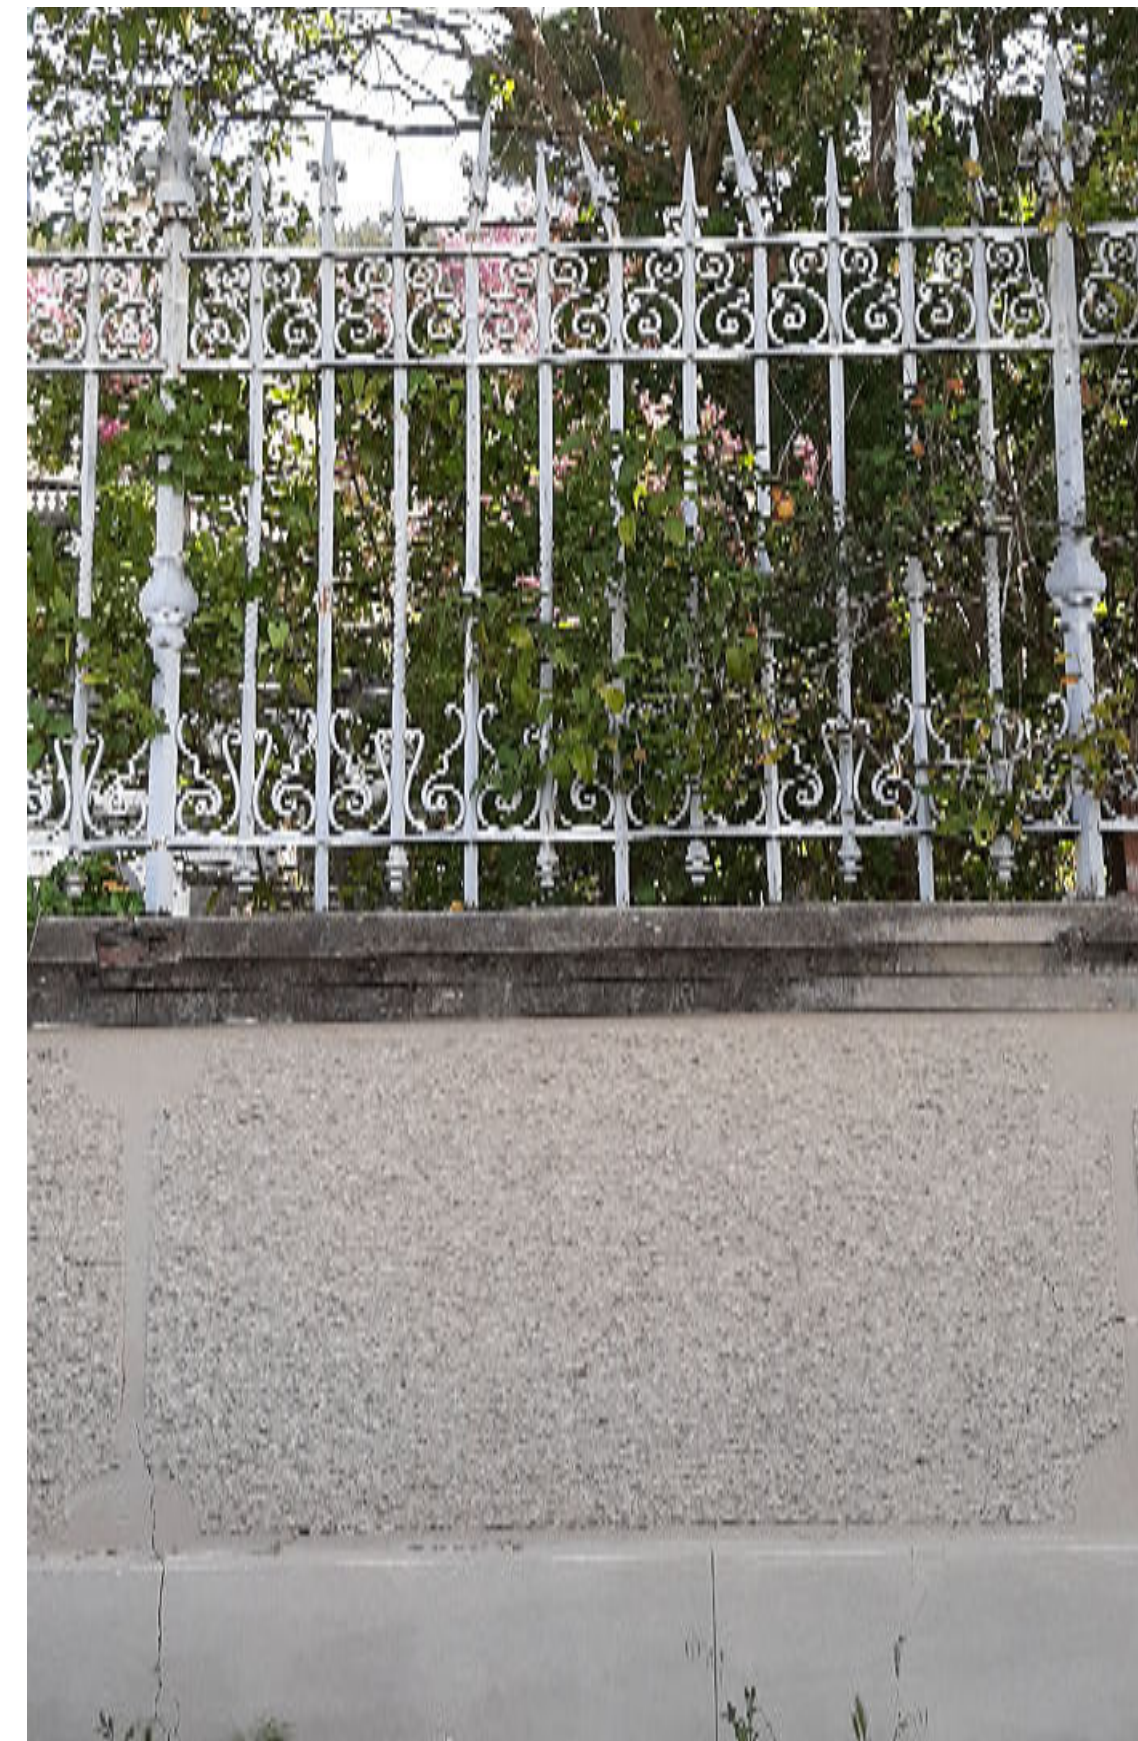

CANCELLATA DI RECINZIONE
lato di ingresso su Via Per il Poggio Secco

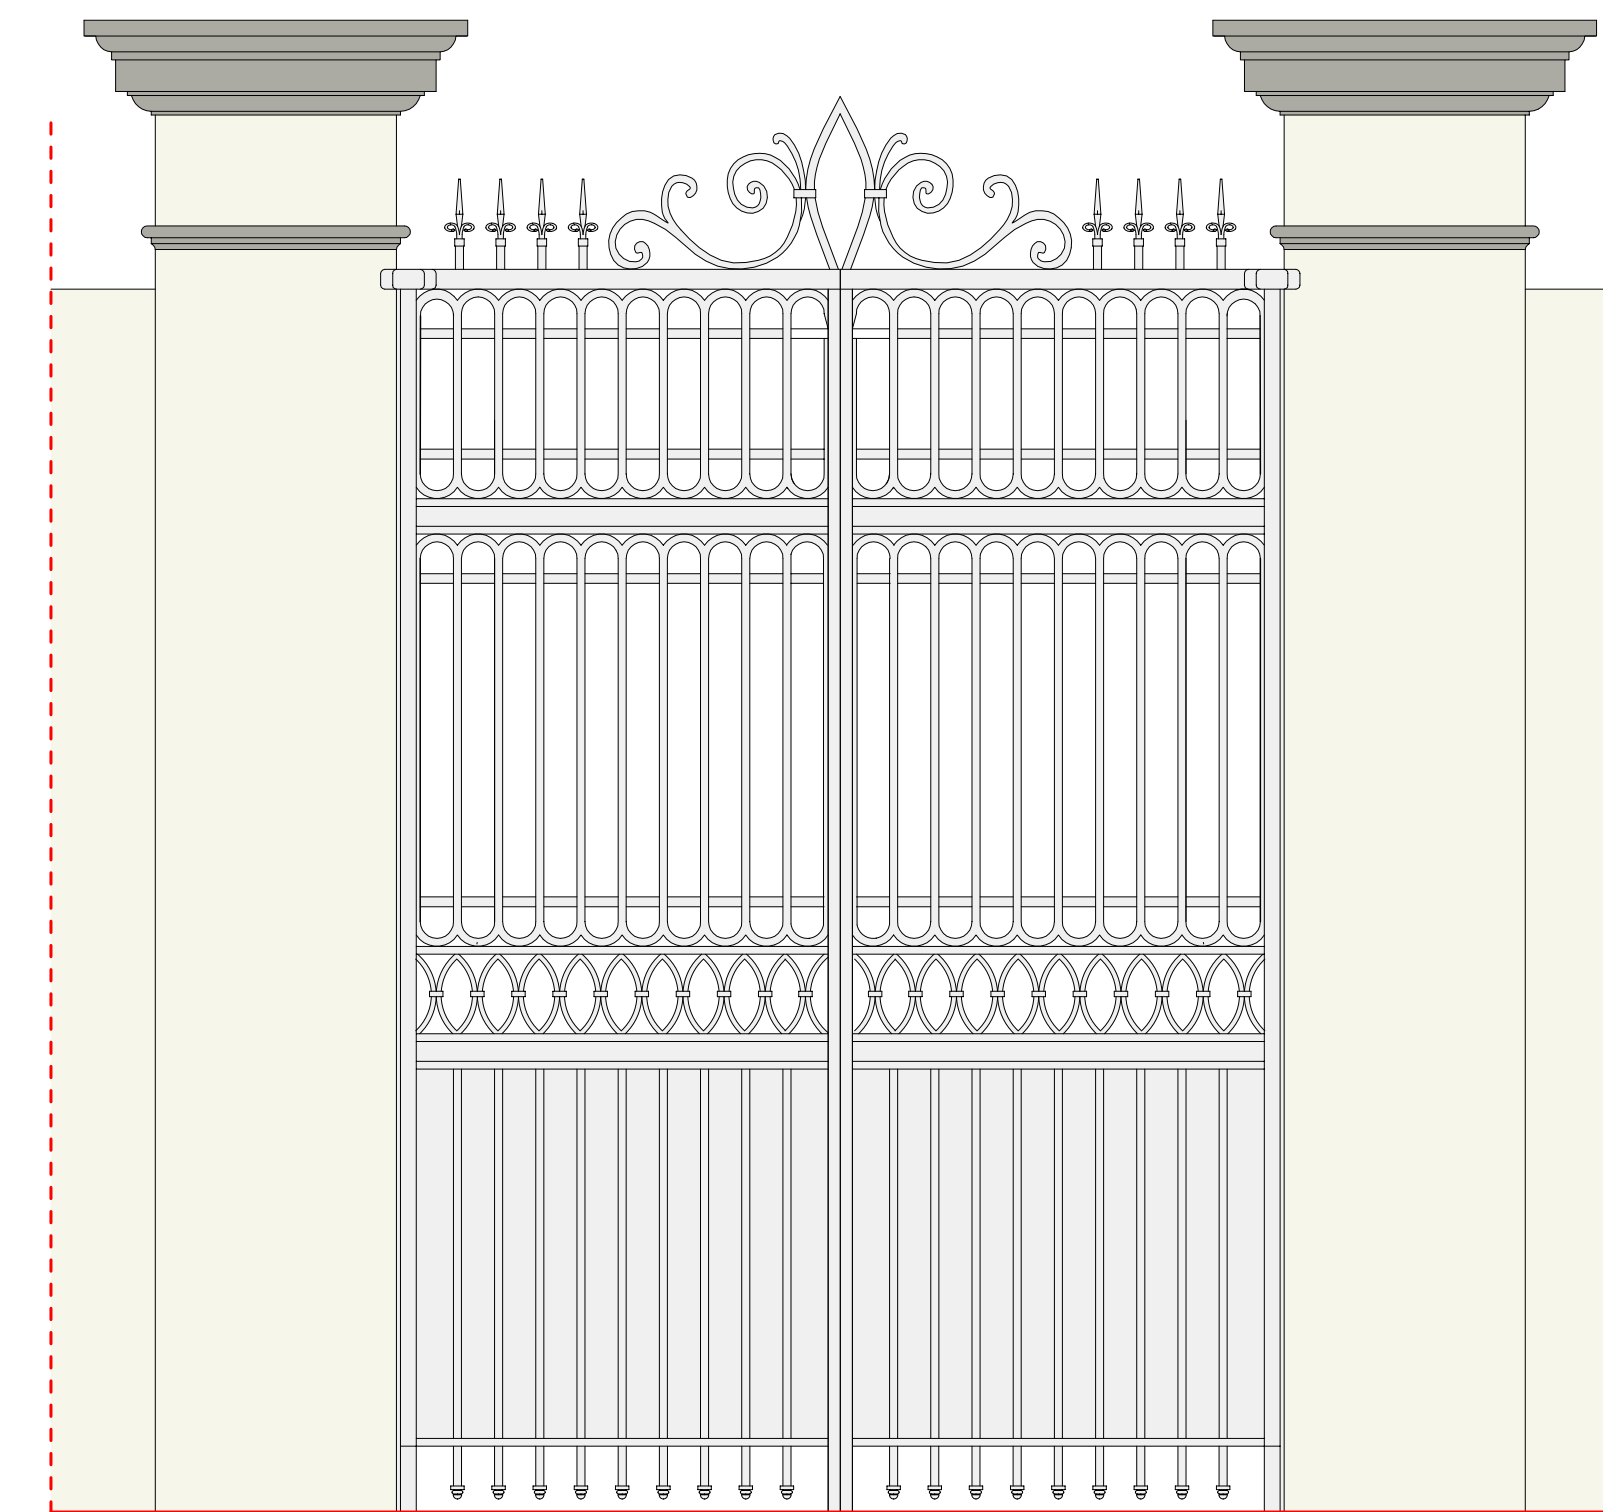

Cancello di ingresso laterale su Via per Il Poggio Secco
disegno di progetto con ripristino delle volute di coronamento

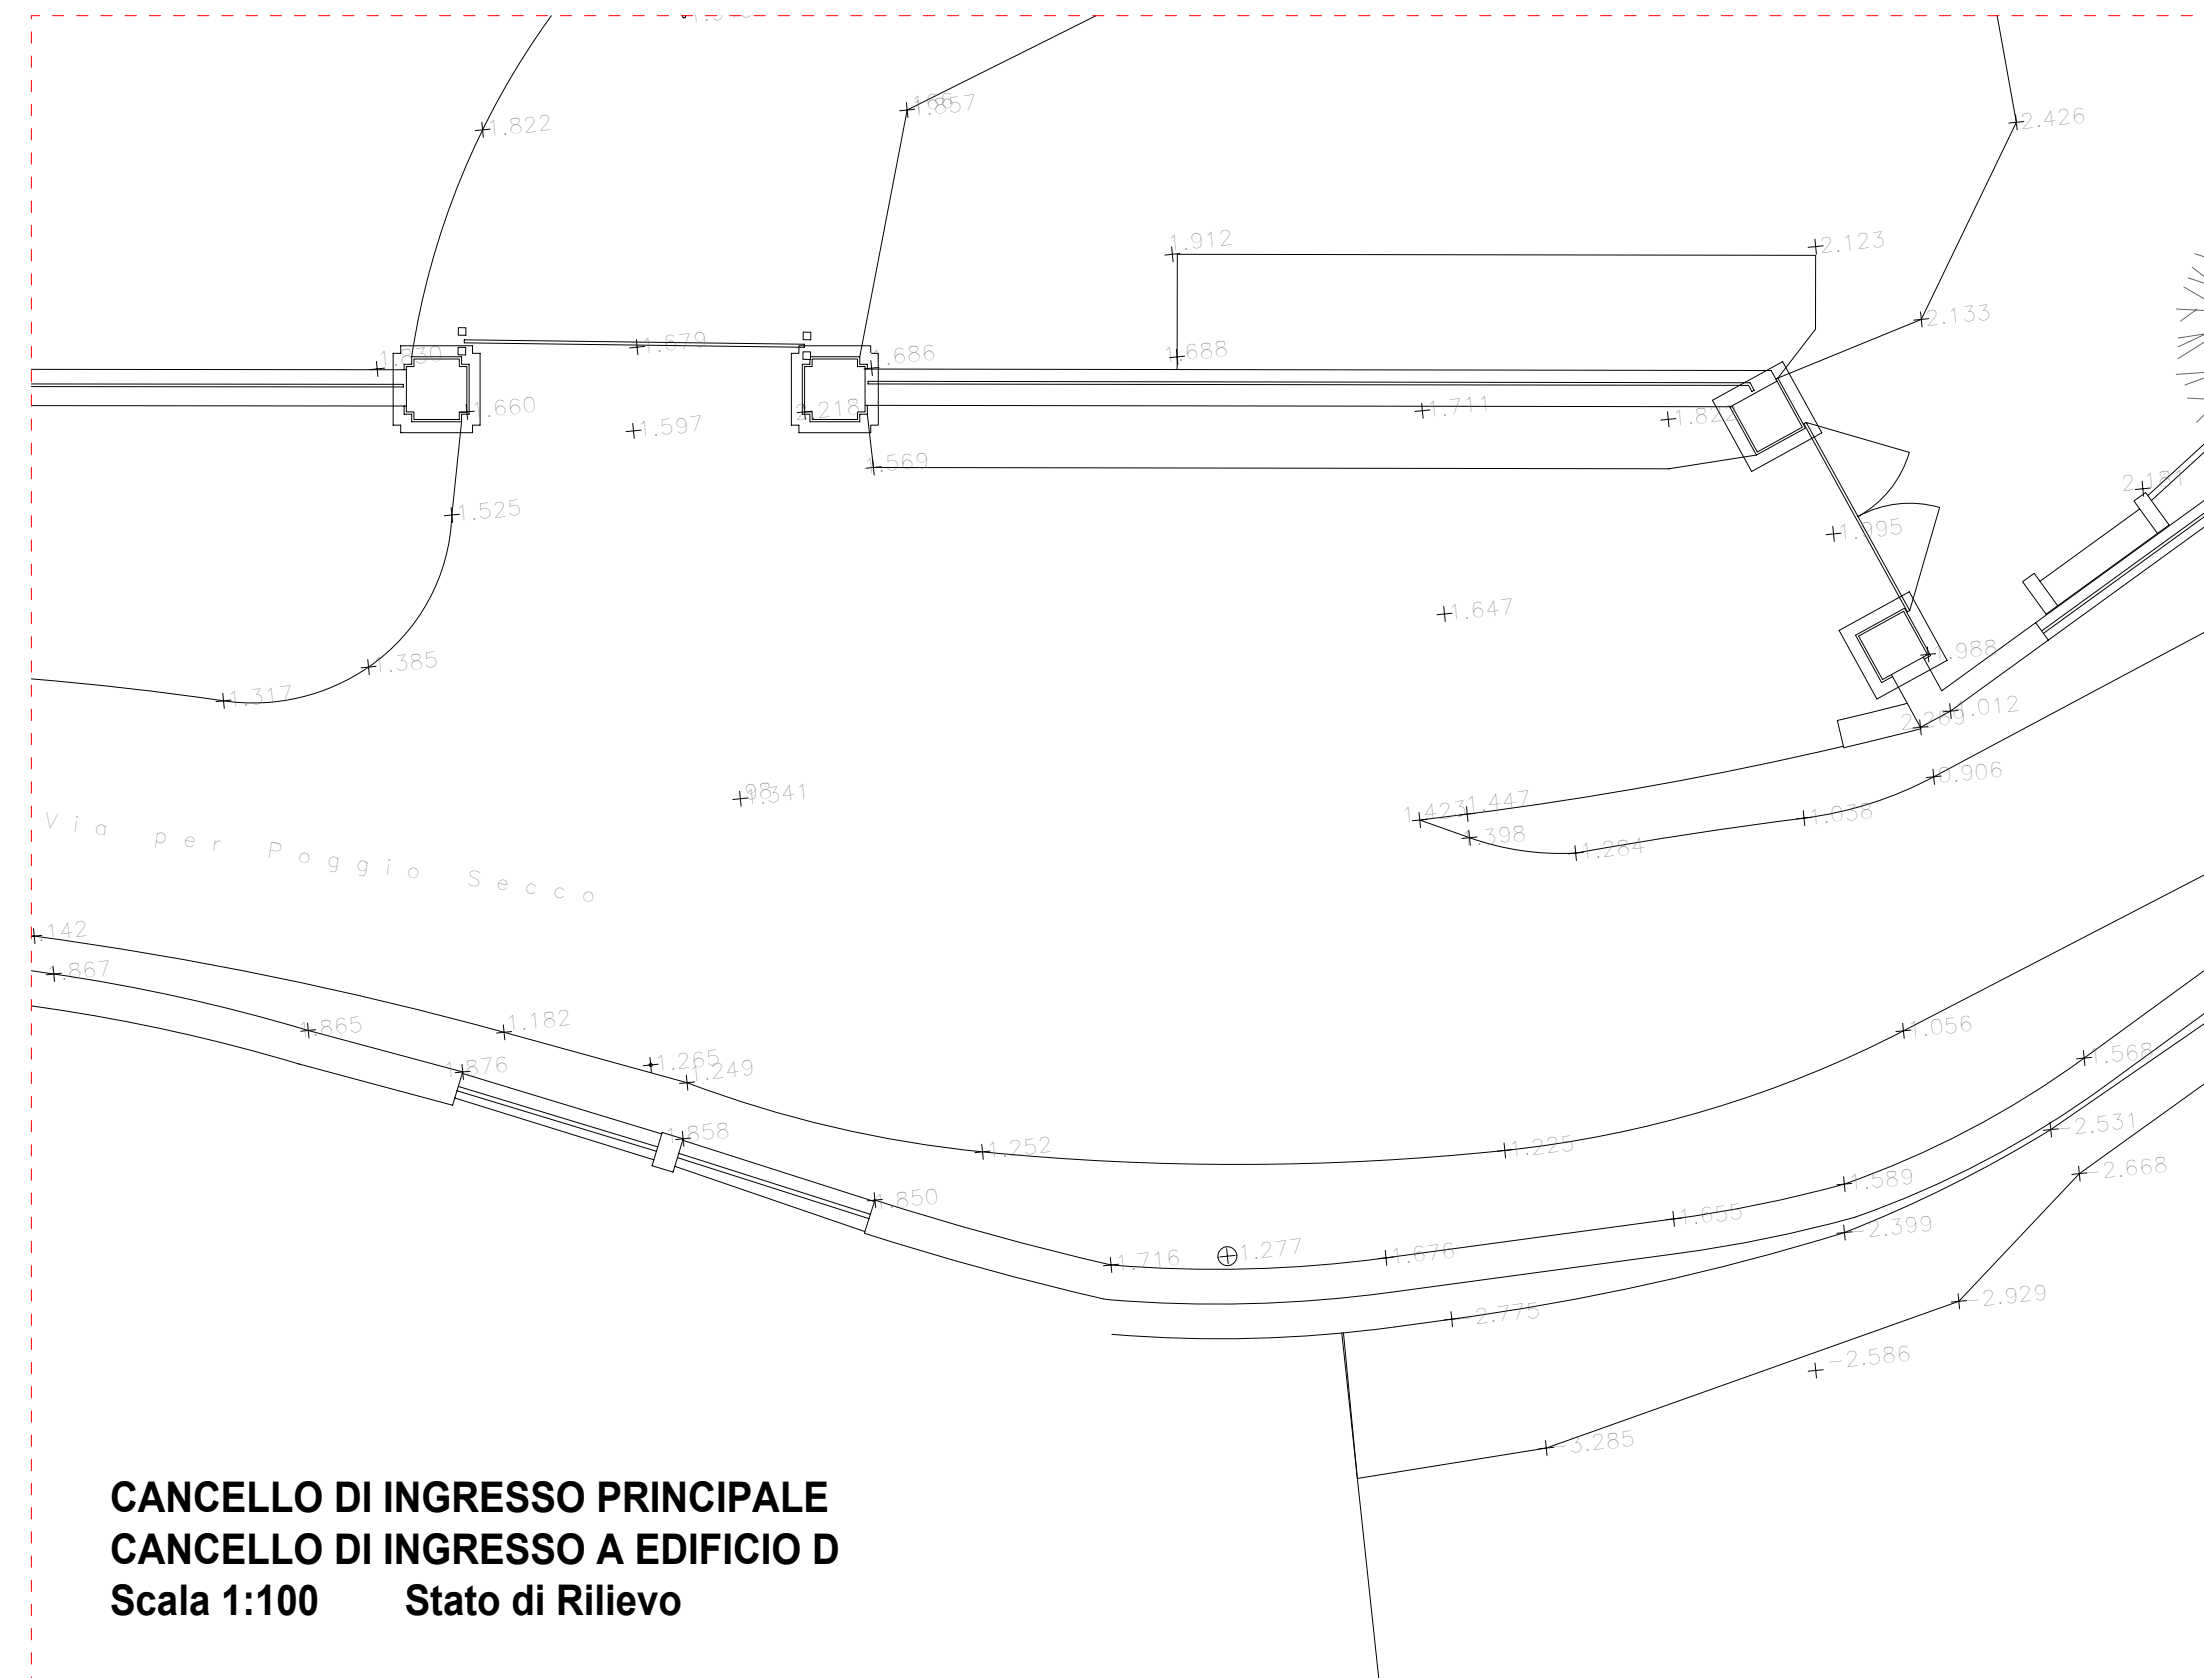

CANCELLO DI INGRESSO PRINCIPALE
CANCELLO DI INGRESSO A EDIFICIO D
Scala 1:100 Stato di Rilievo

		COMUNE DI PRATO		
VARIANTE PdR Art.112 LR n.65/2014				
VARIANTE AL PIANO DI RECUPERO n. 342/2015 COMPLESSO SANTA CRISTINA A PIMONTE Via per Poggio Secco, 58 Prato				
INDIRIZZO: Via Per Poggio Secco, 58		TAVOLA: EP16		
CODICE FILE: EPIE.PARTICOLARI_CANCELLO DI INGRESSO	Data Revisione "0": NOV 2022	ELABORATO		
STATO: PROGETTO	Revisione: 00	PARTICOLARI CANCELLI DI INGRESSO		
SCALA:	DATA: NOV 2022			
Committente:				
Progettazione: 		Progettista: Dott. Ing. Patrizio R. Puggelli Dott. Arch. Beatrice Azzini		
SOCIETA' DI INGEGNERIA		Collaboratore: Dott. Arch. Elisa Targetti		
Revisione	Data	Disegnato	Oggetto della modifica	Approvato
00	NOV 2022	Arch. E. Targetti	Integrazione Autorizzazione Passaggiatica	Dott. Ing. P. Puggelli
Questo disegno è protetto dalle vigenti Leggi sul diritto di autore e pertanto non può essere riprodotto, in tutto o in parte, né essere ceduto a terzi senza la nostra AUTORIZZAZIONE SCRITTA				
H/L = 731 / 1717 (1,26m²) Allplan 2022				

Firmato da:

PUGGELLI PATRIZIO RAFFAELLO

codice fiscale PGGPRZ54S23G999L

num.serie: 32943469256948614666527792829322065358

emesso da: ArubaPEC S.p.A. NG CA 3

valido dal 23/04/2020 al 24/04/2023

AZZINI BEATRICE

codice fiscale ZZNBRC74P59D612X

num.serie: 139728162976771876802107809172257649299

emesso da: ArubaPEC S.p.A. NG CA 3

valido dal 03/02/2021 al 04/02/2024