



TIPOLOGIE INFISSI EDIFICIO E - STUDI PROFESSIONALI
 INFISSI IN LEGNO Colore Ral 6021



TIPOLOGIE INFISSI EDIFICIO D - CASA DEL CASIERE
 INFISSI IN LEGNO Colore Ral 9001
 PERSIANE IN LEGNO Colore Ral 6021

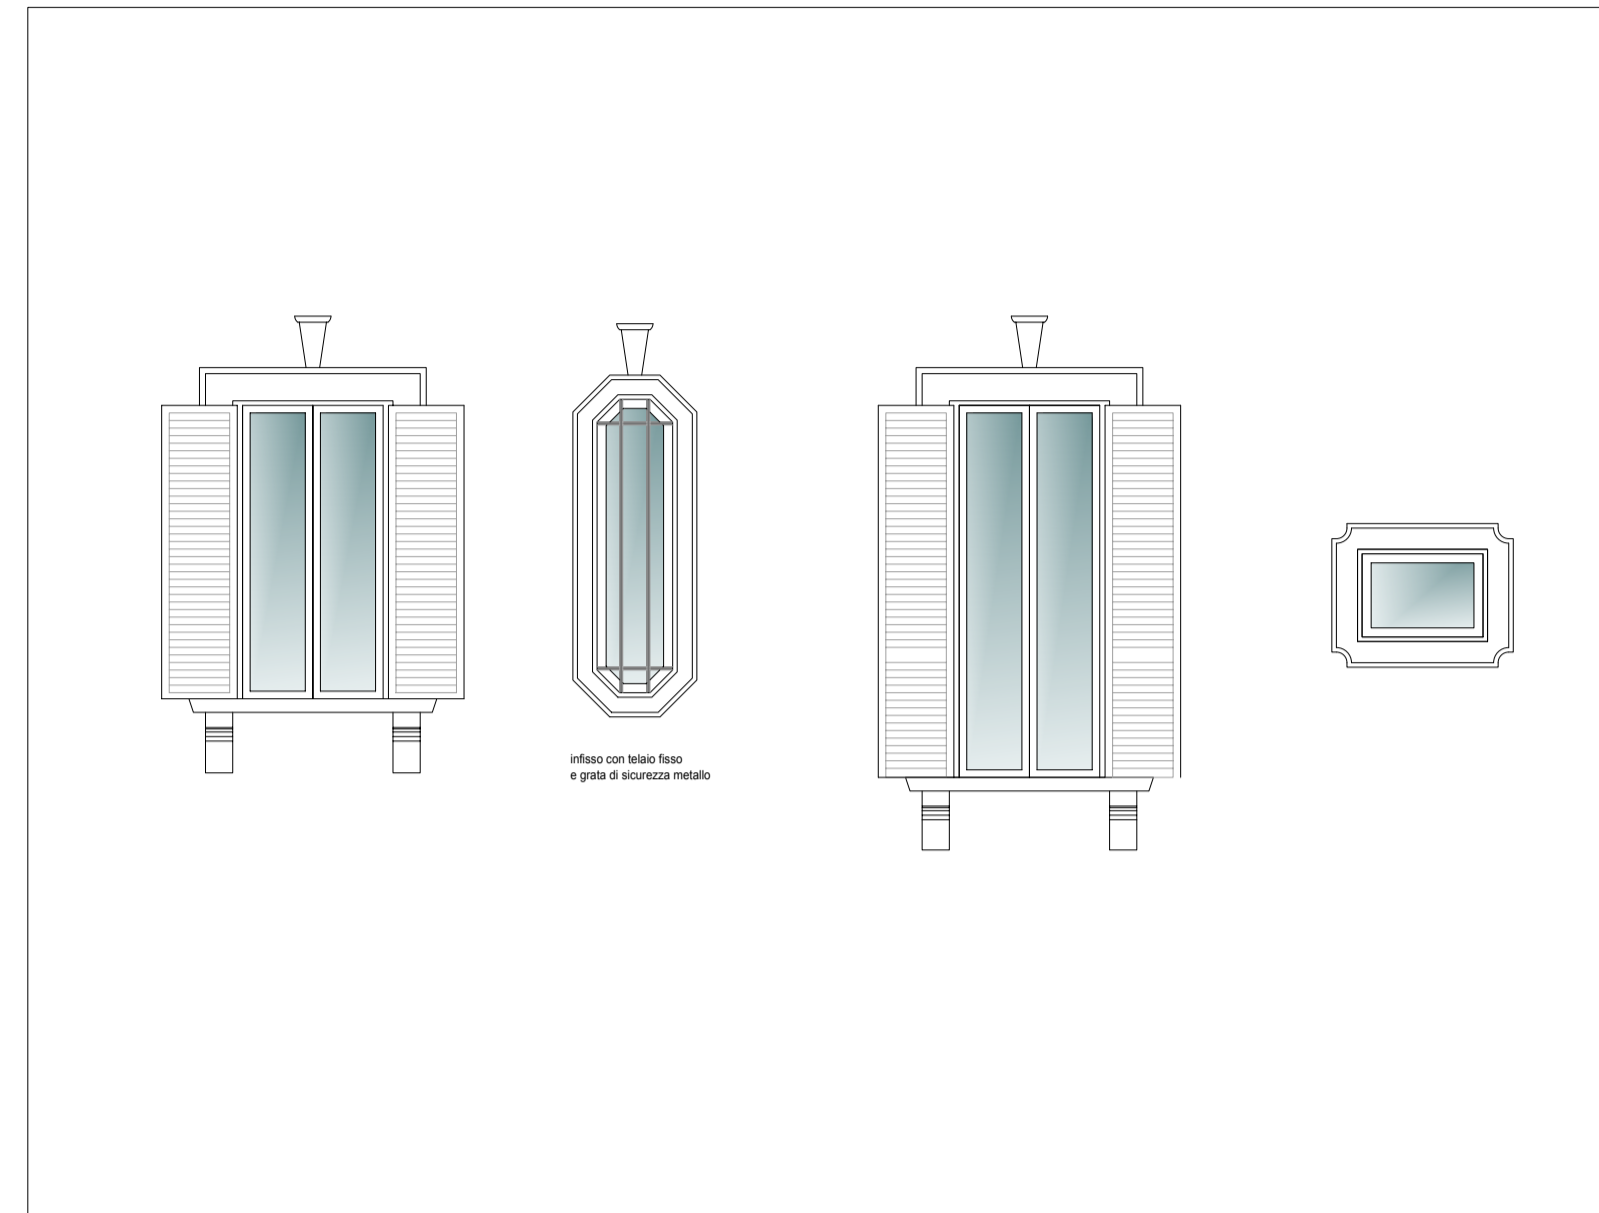

TIPOLOGIE INFISSI EDIFICIO B - DEPANDANCE
 INFISSI IN LEGNO Colore Ral 9001
 PERSIANE IN LEGNO Colore Ral 6021
 PORTONI IN LEGNO Essenza NOCE

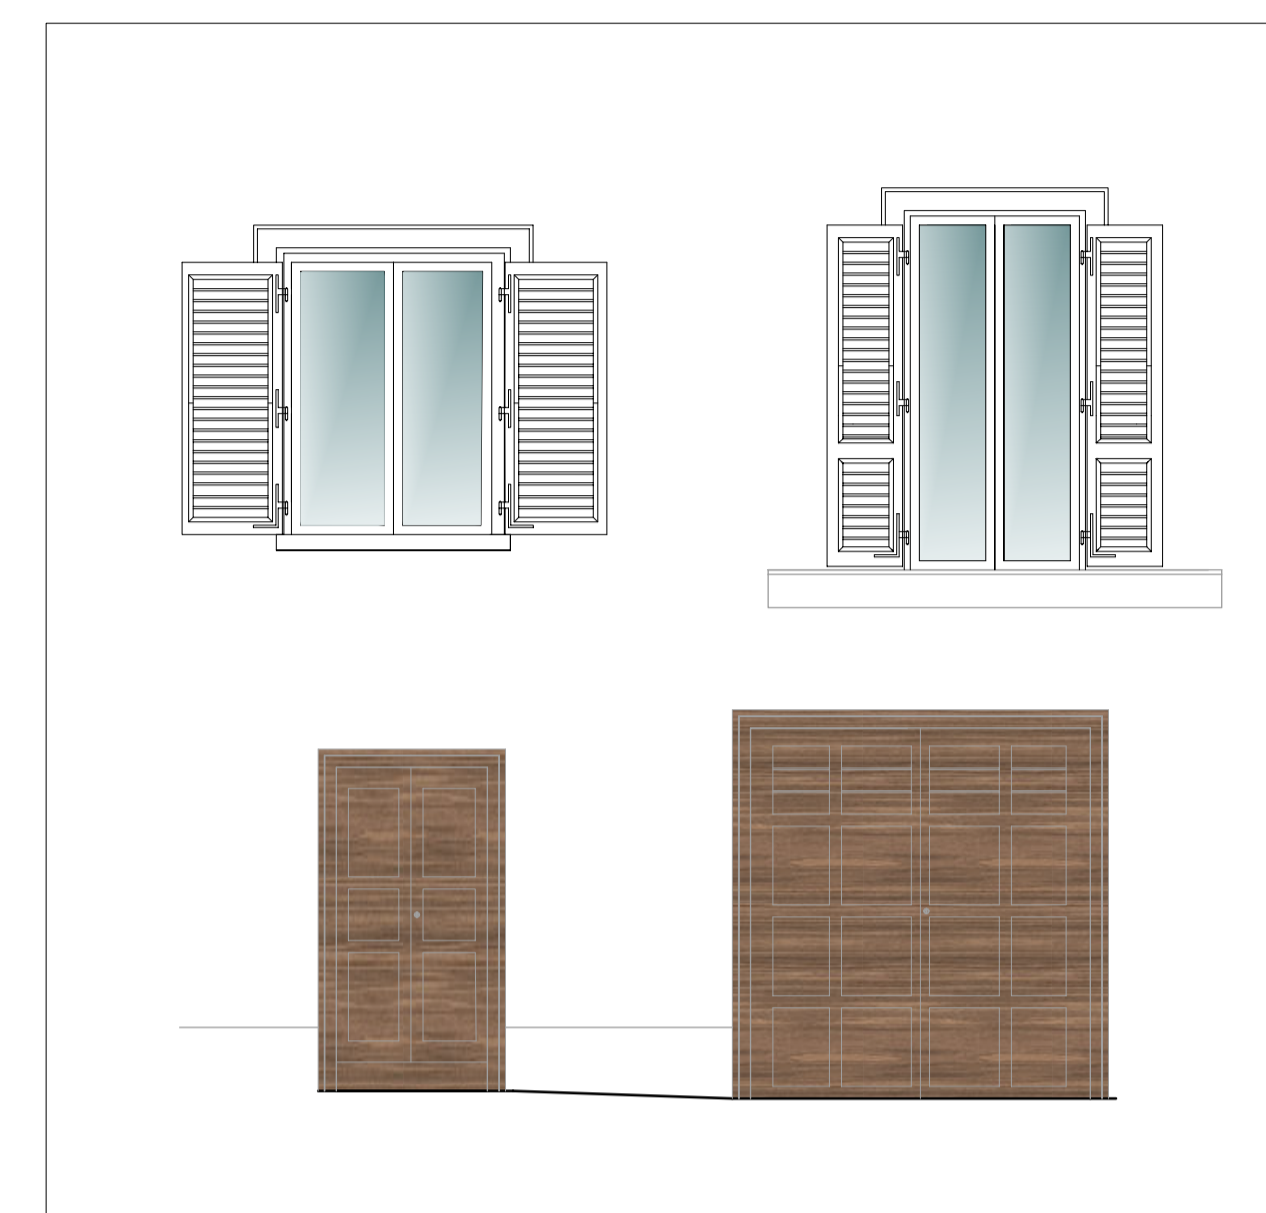


TIPOLOGIE INFISSI EDIFICIO C - LIMONAIA

INFISSI IN LEGNO Colore Ral 6021
 INFISSI IN METALLO Colore Ral 6021



TIPOLOGIE INFISSI EDIFICIO A - VILLA
 INFISSI IN LEGNO Colore Ral 9001
 PERSIANE IN LEGNO Colore Ral 6021
 PORTONI IN LEGNO Essenza NOCE

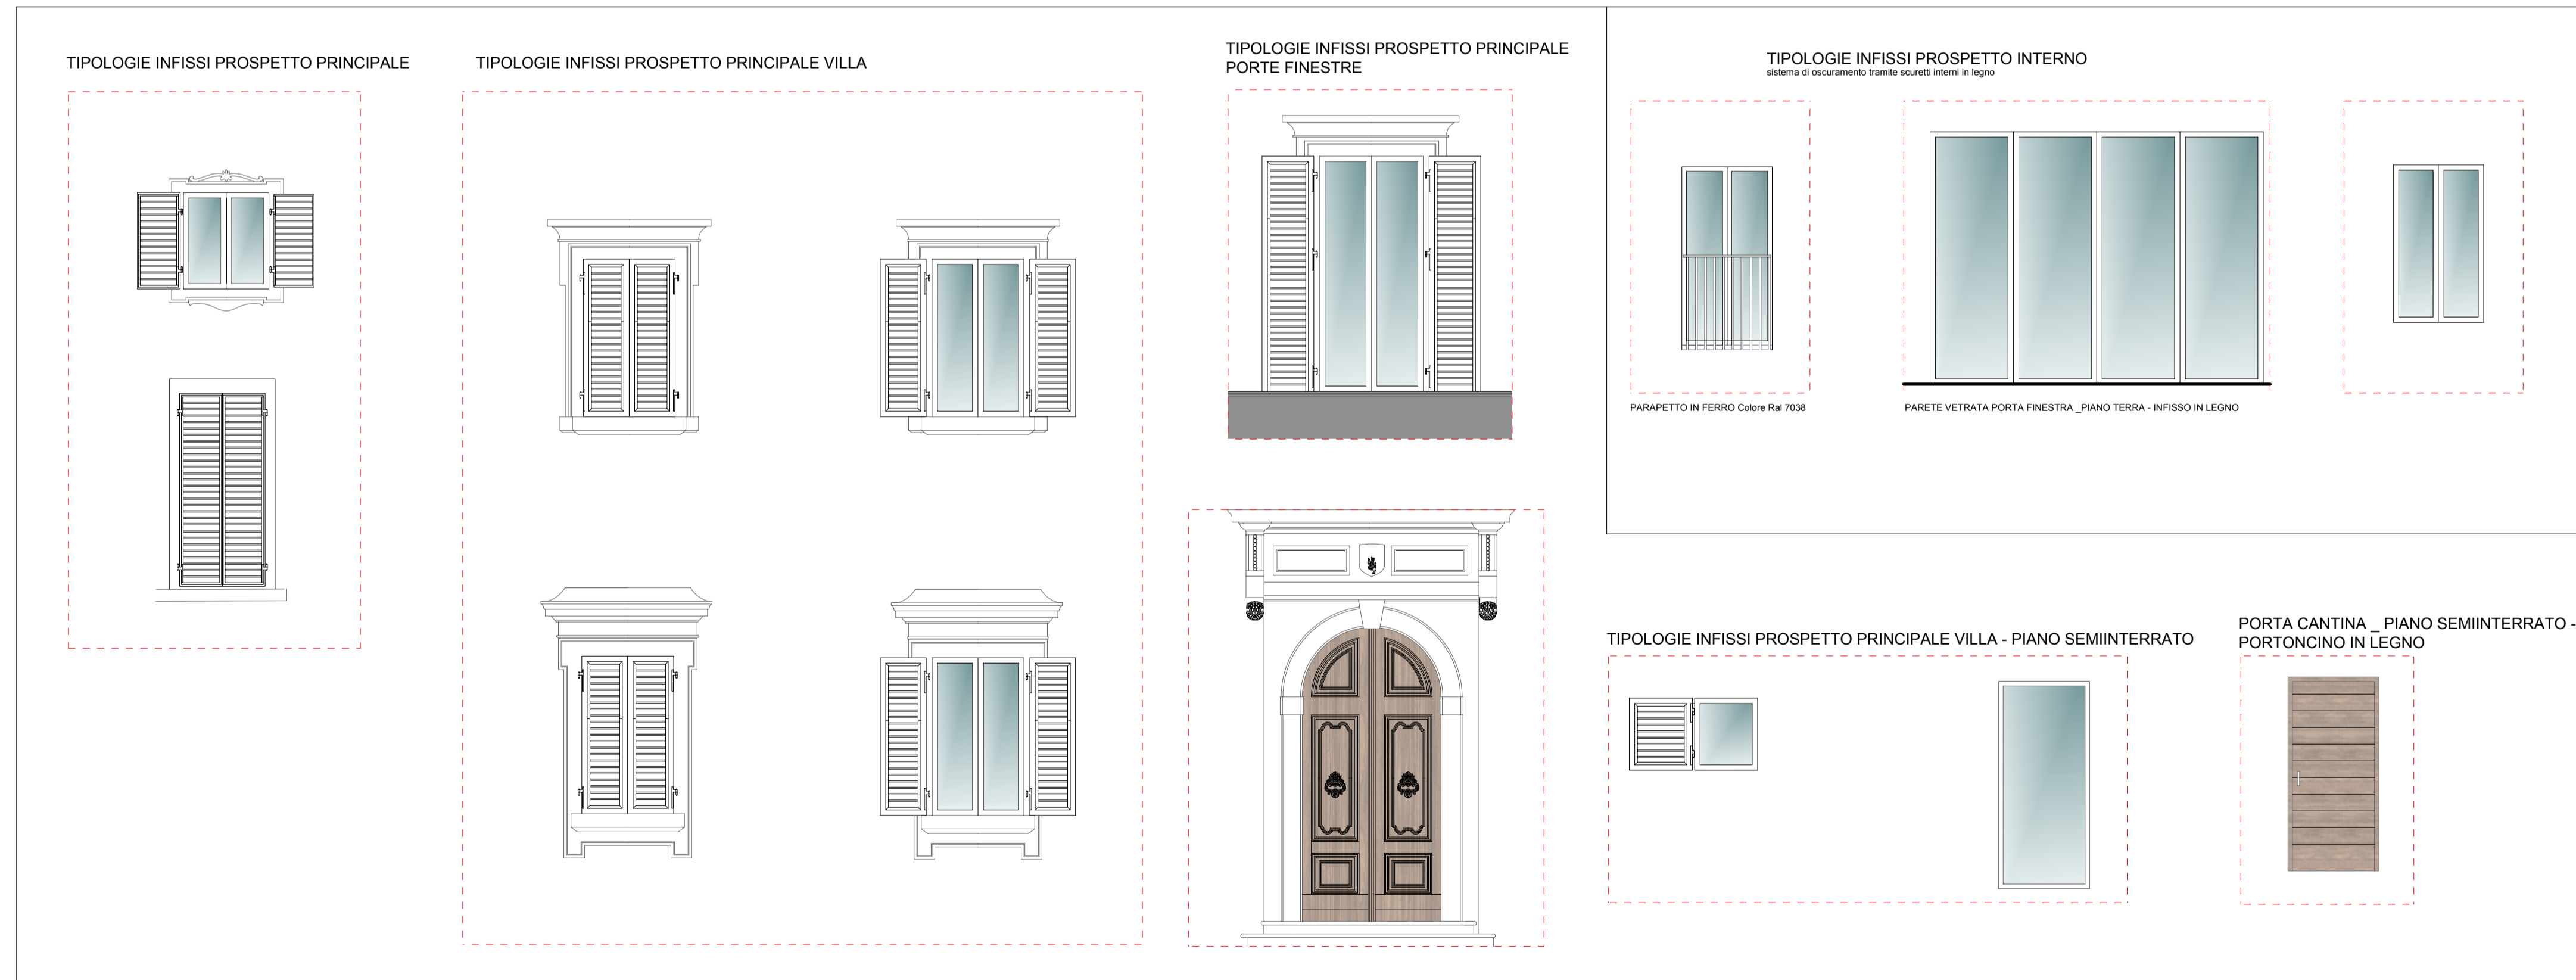

-  VERDE SALVIA RAL 6021
-  BIANCO AVORIO RAL 9001
-  GRIGIO MICACEO RAL 7038
-  LEGNO ESSENZA NOCE

Progetto: DOSUB SANTA CRISTINA_2022_ Numero Tavola: 479 Parametri: EP17_ABACO INFISSI

COMUNE DI PRATO

VARIANTE PdR Art.112 LR n.65/2014

VARIANTE AL PIANO DI RECUPERO n. 342/2015
COMPLESSO SANTA CRISTINA A PIMONTE
 Via per Poggio Secco, 58 Prato

INDIRIZZO: Via Per Poggio Secco, 58 TAVOLA: EP17

CODICE FILE: EP17_ABACO INFISSI Data Revisione "0": NOV 2022 ELABORATO

STATO: PROGETTO Revisione: 00 **ABACO INFISSI**

SCALA: - DATA: NOV 2022

Committente: **POLISTRAD E** COSTRUZIONI GENERALI Via P. Passolini 18 - 50013 Campi Bisenzio (FI)

Progettazione: **studio tecnico edilprogetti** s.r.l. SOCIETÀ DI INGEGNERIA

Progettista: Dott. Ing. Patrizio R. Puggelli
 Dott. Arch. Beatrice Azzini

Collaboratore: Dott. Arch. Elisa Targetti

Revisione	Data	Disegnato	Oggetto della modifica	Approvato
00	NOV 2022	Arch. E. Targetti	Integrazione Autorizzazione Paesaggistica	Dott. Arch. B. Azzini

Questo disegno è protetto dalle vigenti Leggi sul diritto di autore e pertanto non può essere riprodotto, in tutto o in parte, né essere ceduto a terzi senza la nostra AUTORIZZAZIONE SCRITTA

Firmato da:

PUGGELLI PATRIZIO RAFFAELLO

codice fiscale PGGPRZ54S23G999L

num.serie: 32943469256948614666527792829322065358

emesso da: ArubaPEC S.p.A. NG CA 3

valido dal 23/04/2020 al 24/04/2023

AZZINI BEATRICE

codice fiscale ZZNBRC74P59D612X

num.serie: 139728162976771876802107809172257649299

emesso da: ArubaPEC S.p.A. NG CA 3

valido dal 03/02/2021 al 04/02/2024