SOVRAPPOSTO PROGETTO DI VARIANTE - RILIEVO
con indicazione alberature abbattute e alberi di nuovo impianto

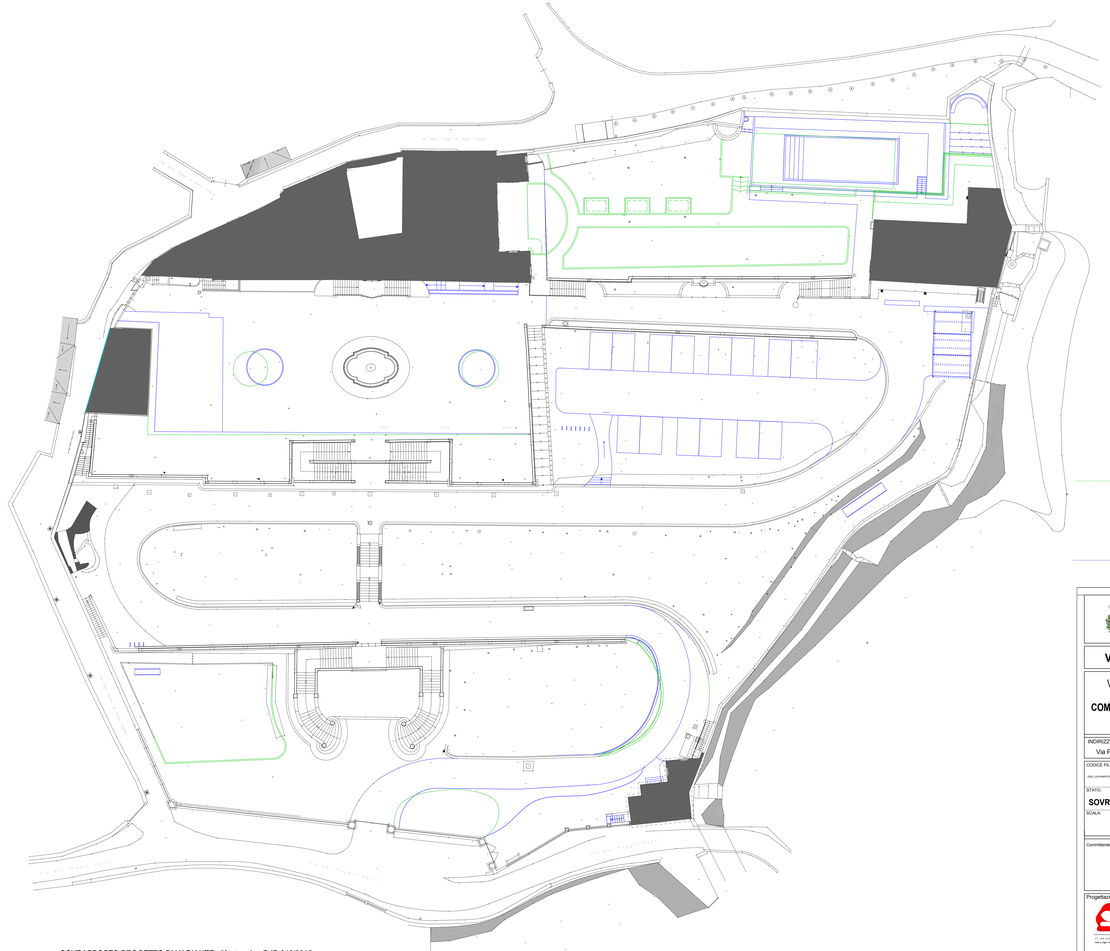

SOVRAPPOSTO PROGETTO DI VARIANTE - Masterplan PdR 342/2015

STATO AUTORIZZATO
PdR 342/2015

Autorizzazione Paesaggistica A151-149-2014
(rilasciata dal Comune di Prato con P.G. n. 173295/8D del 17/12/2014)

richiesta di Autorizzazione Paesaggistica A151-39-2017 P.G. 34317 del 23/02/2017,
(per la quale gli interventi richiesti sono dichiarati ininfluente dalla Commissione Paesaggistica ai fini del vincolo stesso)

PROGETTO IN VARIANTE

COMUNE DI PRATO

VARIANTE PdR Art.112 LR n.65/2014

VARIANTE AL PIANO DI RECUPERO
n. 342/2015
COMPLESSO SANTA CRISTINA A PIMONTE
Via per Poggio Secco, 58 Prato

INDIRIZZO: Via Per Poggio Secco, 58	TAVOLA: ES01
CODICE FILE: 342_SOVRAPPOSTO COMPLETO_PLANIMETRIA	Data Revisione "0": Luglio 2022
STATO: **SOVRAPPOSTO**	Revisione: 02
SCALA: 1:200	DATA: Genn 2023

ELABORATO:
SOVRAPPOSTO
PROGETTO DI VARIANTE - RILIEVO
PROGETTO DI VARIANTE - PdR 342/2015

PLANIMETRIA GENERALE

Committente:
POLISTRADE COSTRUZIONI GENERALI
Via F. F. Pasolini 10 - 50013 Campi Bisenzio (FI)

Progettazione:
studio tecnico edilprogetti s.r.l.
SOCIETÀ DI INGEGNERIA
C.F. / I.V.A. 01 914 980 170 CCIAA Firenze Iscr. Registro Imprese n. 01914 980 170
REA n. 545 Capitale sociale euro 20.000 i.v. e-mail: info@edil-progetti.com
SEDE: Via Cimabue Arena, 11 - 50121 FIRENZE
tel. 055 668 1551 fax. 055 668 4001

Progettista:
Dott. Ing. Patrizio R. Puggelli
Dott. Arch. Beatrice Azzini

Collaboratore:
Dott. Arch. Elisa Targetti

Revisione	Data	Disegnato	Oggetto della modifica	Approvato
00	Luglio 2022	Arch. E. Targetti		
01	Novembre 2022	Arch. E. Targetti	inserimento schematica impianti	
02	Genn 2023	Arch. E. Targetti	modifiche piazza Villa Paese SABAP PROT. 3347 del 16/1/2022	

Questo disegno è protetto dalle vigenti Leggi sul diritto di autore e pertanto non può essere riprodotto, in tutto o in parte, né essere ceduto a terzi senza la nostra **AUTORIZZAZIONE SCRITTA**

H/L = 731 / 1717 (1:26m²)

Allplan 2021

Firmato da:

PUGGELLI PATRIZIO RAFFAELLO
codice fiscale PGGPRZ54S23G999L
num.serie: 329434692569486146665277928293220653 58
emesso da: ArubaPEC S.p.A. NG CA 3
valido dal 23/04/2020 al 24/04/2023

AZZINI BEATRICE
codice fiscale ZZNBRC74P59D612X
num.serie: 139728162976771876802107809172257649299
emesso da: ArubaPEC S.p.A. NG CA 3
valido dal 03/02/2021 al 04/02/2024