



PROGETTO URBANISTICO/ARCHITETTONICO

Studio BENAIM

Arch. André Benaim
Arch. Stefano Combet
Arch. Simone Pistillo
Arch. Camilla Titti

Via della Fornace 11
50123 Firenze
architetti@studiobenaim.it

STUDIO
BENAIM
architettura

BODÀR
Bottega d'Architettura

Arch. Francesco Messina
Arch. Giuseppe Messina
Arch. Marco Messina
con
Arch. Ilaria Brogi
Arch. Edoardo Fanterla

Via Dott. Prof. Luigi Zanica 43
06051 Barcolana P.G.
info@bodar.it

bo_____d'ar
bottega d'architettura

CONSULENZA PAESAGGISTICA

Arch. Michelangelo Pugliese

CONSULENZA VALUTAZIONE AMBIENTALE

Francesco Paolo Nicoletti

Via M. Sestini 23 - 56023 Polo Scientifico Navacchie Cascina (PI)

Studio Associato di Urbanistica e Architettura

Arch. Giovanni Maffei Cardellini
Arch. Alberto Montemagni

Via Fra' Giovanni Angelico 76 - Firenze

RILIEVO GEOMETRICO-DIMENSIONALE :

Geom. Rolando Giovannini

PROGETTO:

**PIANO DI RECUPERO DELLE
"FATTORIE MEDICEE" DI PRATO NEL
PARCO DELLE CASCINE DI TAVOLA**

Via della Fattoria, Prato 59100, Italia



CLIENTE:


**"CIOTTOLI IMMOBILIARE S.N.C.
di Ciottoli Egisto e Figlio"**

Via Rossini 16, Prato 59100, Italia

PROCEDIMENTO:

**PIANO DI RECUPERO
in Variante al Piano Operativo**

CODICE ELABORATO:
EA 01

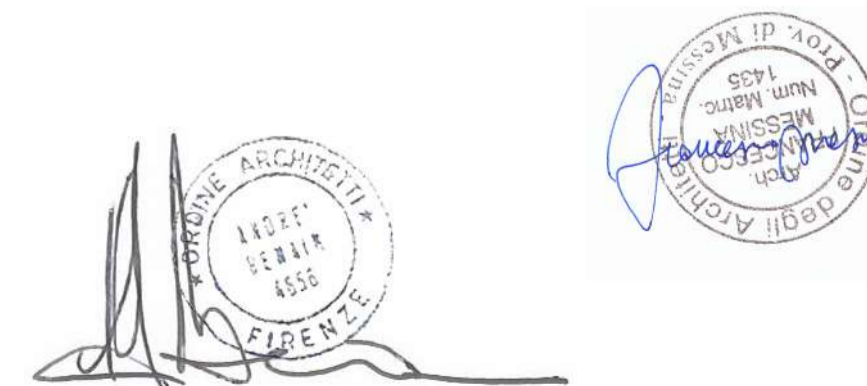

REVISIONE DATA OGGETTO
R0 20/12/2022 PDR

SCALA
1:2000

Firmato da:

MESSINA FRANCESCO

codice fiscale MSSFNC77D24I199Z

num.serie: 1058991

emesso da: InfoCamere Qualified Electronic Signature CA

valido dal 10/01/2022 al 10/01/2025