

- PERCORSO
- SEMINATIVO
- PARCO
- COMPLESSO FATTORIE MEDICEE  
*dettagliato nell'elaborato EA 01.2*

**PROGETTO URBANISTICO/ARCHITETTONICO**  
**Studio BENAIM**

Arch. André Benaim  
 Arch. Stefano Combet  
 Arch. Simone Pistillo  
 Arch. Camilla Titti

Via della Fornace 11  
 50125 Firenze  
 architetti@studiobenaim.it

**STUDIO**  
**BENAIM**  
 architettura

**BODÀR**  
**Bottega d'Architettura**

Arch. Francesco Messina  
 Arch. Giuseppe Messina  
 Arch. Marco Messina  
 con  
 Arch. Ilaria Brogi  
 Arch. Edoardo Fanterla

Via Dott. Prof. Luigi Zanica 43  
 06051, Barcolona P.O.

**bo\_\_\_\_\_d'ar**  
 bottega d'architettura

**CONSULENZA PAESAGGISTICA**  
 Arch. Michelangelo Pugliese

**CONSULENZA VALUTAZIONE AMBIENTALE**  
**Francesco Paolo Nicoletti**

Via M. Biondi 23 - 96024 Polo Scientifico Navacchio-Cascina (PR)

**Studio Associato di Urbanistica e Architettura**  
 Arch. Giovanni Maffei Cardellini  
 Arch. Alberto Montemagni  
 Via Fra' Giovanni Angelico 76 - Firenze

**RILIEVO GEOMETRICO-DIMENSIONALE :**  
 Geom. Rolando Giovannini


PROGETTO:  
**PIANO DI RECUPERO DELLE**  
**"FATTORIE MEDICEE" DI PRATO NEL**  
**PARCO DELLE CASCINE DI TAVOLA**  
 Via della Fattoria, Prato 59100, Italia



CLIENTE:  
**"CIOTTOLI IMMOBILIARE S.N.C.**  
**di Ciottoli Egisto e Figlio"**  
 Via Rossini 18, Prato 59100, Italia

PROCEDIMENTO:  
**PIANO DI RECUPERO**  
**in Variante al Piano Operativo**

CODICE ELABORATO:  
**EA 03**

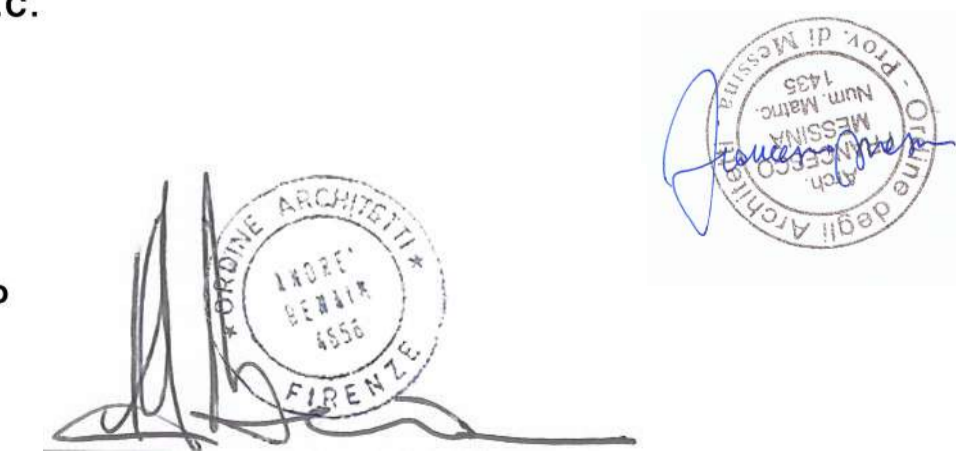

REVISIONE DATA OGGETTO  
 R0 20/12/2022 PDR

SCALA  
 1:2000

Firmato da:

**MESSINA FRANCESCO**

codice fiscale MSSFNC77D24I199Z

num.serie: 1058991

emesso da: InfoCamere Qualified Electronic Signature CA

valido dal 10/01/2022 al 10/01/2025