

sezione AA




sezione BB




sezione CC



sezione DD

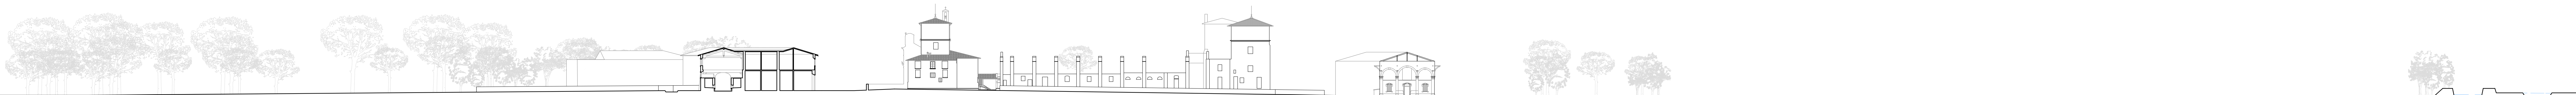

sezione EE

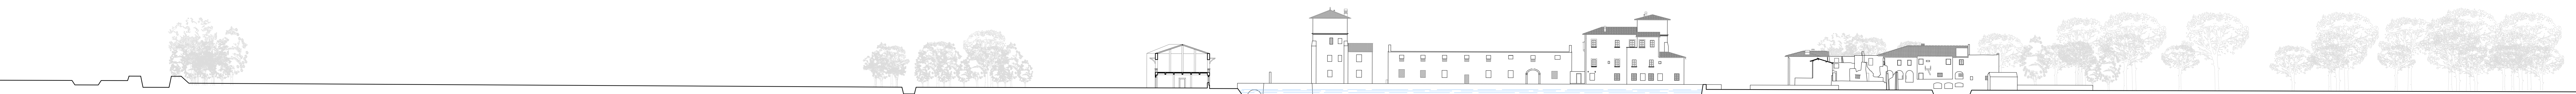

SEZIONI AMBIENTALI

NOMELEMENTO_EVENTUALE CODICE_SCALA X:XXX

PROGETTO URBANISTICO/ARCHITETTONICO
Studio BENAIM **BODÀR**
Bottega d'Architettura

Arch. André Benaim
 Arch. Stefano Combi
 Arch. Simone Piello
 Arch. Camilla Tini

Arch. Francesco Messina
 Arch. Giuseppe Messina
 Arch. Marco Messina
 con:
 Arch. Ilaria Brogi
 Arch. Edoardo Farnaria

Arch. Francesco Messina
 Arch. Giuseppe Messina
 Arch. Marco Messina
 con:
 Arch. Ilaria Brogi
 Arch. Edoardo Farnaria

Arch. Francesco Messina
 Arch. Giuseppe Messina
 Arch. Marco Messina
 con:
 Arch. Ilaria Brogi
 Arch. Edoardo Farnaria

CONSULENZA PAESAGGISTICA
 Arch. Michelangelo Pugliese

CONSULENZA VALUTAZIONE AMBIENTALE
 Francesco Paolo Nicoletti
 Via M. Guinicci 23 - 50023 Pisto Scatolotto (Arezzo-Casina (PI))

Studio Associato di Urbanistica e Architettura
 Arch. Giovanni Maffei Cardellini
 Arch. Alberto Montemaggi
 Via Far. Giovanni Angelo 76 - Firenze

RILIEVO GEOMETRICO-DIMENSIONALE :
 Geom. Rolando Giovannini

STUDIO BENAIM **bo_d'ar**
 architettura bottega d'architettura

PROGETTO:
PIANO DI RECUPERO DELLE "FATTORIE MEDICEE" DI PRATO NEL PARCO DELLE CASCINE DI TAVOLA
 Via della Fattoria, Prato 59100, Italia

CLIENTE:
"CIOTTOLI IMMOBILIARE S.N.C. di Ciottoli Egisto e Figlio"
 Via Rossetti 16, Prato 59100, Italia

PROCEDIMENTO:
PIANO DI RECUPERO in Variante al Piano Operativo

CODICE ELABORATO:
EA 04

REVISIONE DATA OGGETTO
 R0 20/12/2022 PDR

SCALA
 1:500

Firmato da:

MESSINA FRANCESCO

codice fiscale MSSFNC77D24I199Z

num.serie: 1058991

emesso da: InfoCamere Qualified Electronic Signature CA

valido dal 10/01/2022 al 10/01/2025