


sezione AA



sezione BB

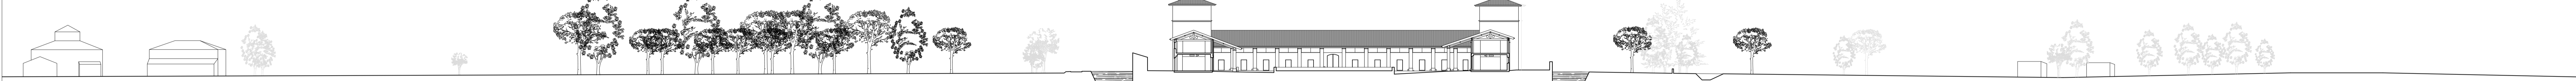


sezione CC




sezione DD



sezione EE

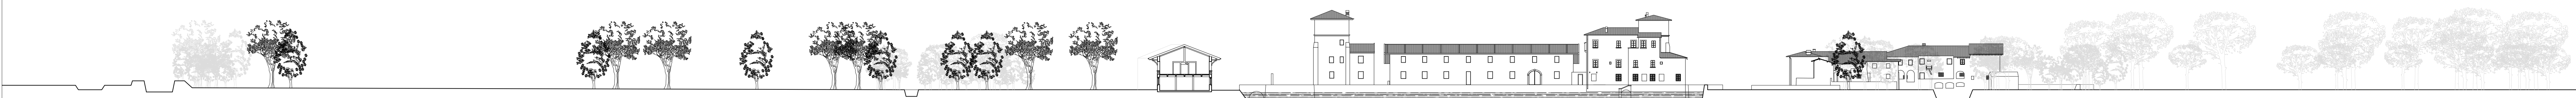

LEGENDA:

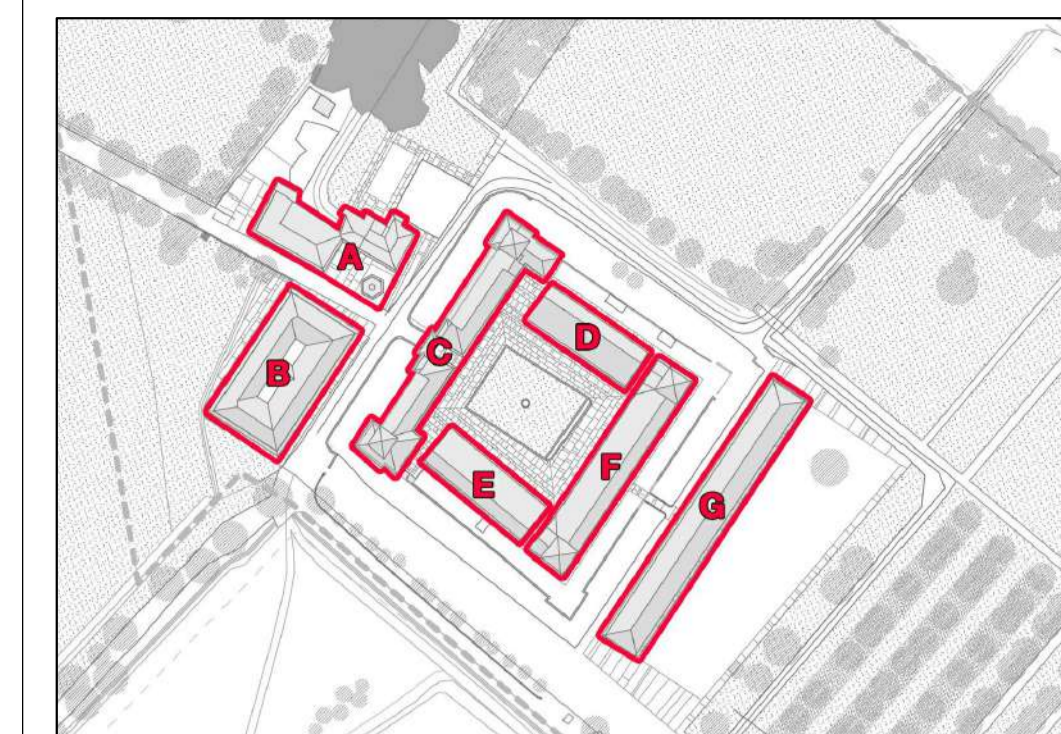

PROGETTO URBANISTICO/ARCHITETTONICO
Studio BENAIM **BODÀR**
Bottega d'Architettura

Arch. André Benaim
 Arch. Stefano Corbelli
 Arch. Simone Pizzillo
 Arch. Camilla Tinti
 Via della Fattoria, 11
 52022 Prato, Firenze
 archstudio@studiobenaim.it

STUDIO BENAIM
 ARCHITETTURA

bo_d'ar
 bottega d'architettura

CONSULENZA PAESAGGISTICA
 Arch. Michelangelo Pugliese

CONSULENZA VALUTAZIONE AMBIENTALE
 Francesco Paolo Nicoletti
 Via M. Saverio 23 - 50022 Pisa Scientifico Terracina-Caserta (PI)

Studio Associato di Urbanistica e Architettura
 Arch. Giovanni Maffei Cardellini
 Arch. Alberto Montanaggi
 Via F.lli Giovanni Agostini 76 - Firenze

RILIEVO GEOMETRICO-DIMENSIONALE :
 Geom. Rolando Giovannini

PROGETTO:
PIANO DI RECUPERO DELLE "FATTORIE MEDICEE" DI PRATO NEL PARCO DELLE CASCINE DI TAVOLA
 Via della Fattoria, Prato 59100, Italia



CLIENTE:
"CIOTTOLI IMMOBILIARE S.N.C. di Ciottoli Egisto e Figlio"
 Via Rossetti 16, Prato 59100, Italia



PROCEDIMENTO:
PIANO DI RECUPERO in Variante al Piano Operativo

CODICE ELABORATO:

EP.04

PROFILI DI PROGETTO

SCALA 1:500

REVISIONE	DATA	OGGETTO
RO	20/12/2022	PDR

SEZIONI AMBIENTALI
 NOME/ELEMENTO_EVENTUALE CODICE_SCALA X:XXX

Firmato da:

MESSINA FRANCESCO

codice fiscale MSSFNC77D24I199Z

num.serie: 1058991

emesso da: InfoCamere Qualified Electronic Signature CA

valido dal 10/01/2022 al 10/01/2025