



..... Perimetro del Piano di Recupero proposto in variante al Piano Operativo Vigente

PROGETTO URBANISTICO/ARCHITETTONICO
Studio BENAIM **BODÀR**
Bottega d'Architettura

Arch. André Benaim
 Arch. Stefano Combet
 Arch. Simone Pistillo
 Arch. Camilla Tinti

Via della Fornace 11
 50125 Firenze
 architetti@studiobenaim.it

STUDIO
BENAIM
 architettura

Arch. Francesco Messina
 Arch. Giuseppe Messina
 Arch. Marco Messina
 con
 Arch. Ilaria Brogi
 Arch. Edoardo Fanterla

Via Dott. Prof. Luigi Zanca 43
 58051 Barcolona P.O.
 info@bodar.it

bo_d'ar
 bottega d'architettura

CONSULENZA PAESAGGISTICA
 Arch. Michelangelo Pugliese

CONSULENZA VALUTAZIONE AMBIENTALE

Francesco Paolo Nicoletti
 Via M. Giumini 23 - 56023 Pozzo Sciencico Navacchio-Cascina (PI)

Studio Associato di Urbanistica e Architettura
 Arch. Giovanni Maffei Cardellini
 Arch. Alberto Montemagni
 Via Fra' Giovanni Angelico 76 - Firenze

RILIEVO GEOMETRICO-DIMENSIONALE :
 Geom. Rolando Giovannini

PROGETTO:

PIANO DI RECUPERO DELLE
"FATTORIE MEDICEE" DI PRATO NEL
PARCO DELLE CASCINE DI TAVOLA

Via della Fattoria, Prato 59100, Italia

CLIENTE:

"CIOTTOLI IMMOBILIARE S.N.C.
di Ciottoli Egisto e Figlio"

Via Rossini 16, Prato 59100, Italia

PROCEDIMENTO:


PIANO DI RECUPERO
in Variante al Piano Operativo

CODICE ELABORATO:

IG.04

ESTRATTO PIANO OPERATIVO

SCALA 1:2000

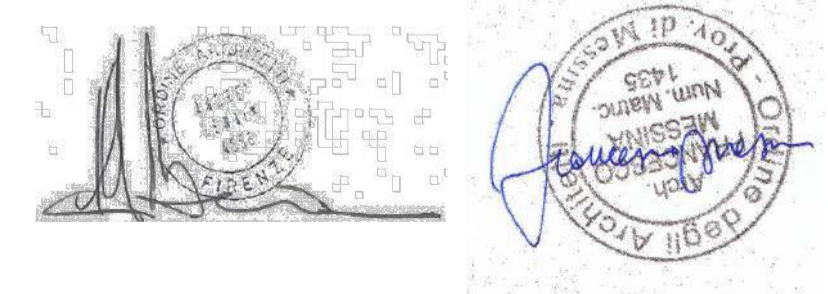

REVISIONE	DATA	OGGETTO
RO	20.02.2023	PDR

Firmato da:

MESSINA FRANCESCO

codice fiscale MSSFNC77D24I199Z

num.serie: 1058991

emesso da: InfoCamere Qualified Electronic Signature CA

valido dal 10/01/2022 al 10/01/2025