SUPERFICIE A PARCHEGGIO ESISTENTE

	Dimensioni				Superficie	
	B	b	h			
A	36,00	17,35		(R)	596,38	mq
B	19,45	7,70		(T)	74,96	mq
C	19,35	8,55		(T)	82,72	mq
D	19,40	5,60		(T)	108,68	mq
E	21,00	5,50		(T)	55,55	mq
F	47,30	21,00		(R)	1004,35	mq
G	32,45	41,00		(R)	1330,42	mq
H	18,15	20,15		(R)	1023,99	mq
I	26,00	10,20		(T)	140,60	mq
L	17,10	16,20		(R)	277,08	mq
M	11,90	22,65		(R)	255,30	mq
N	16,70	5,70		(T)	15,90	mq
O					145,00	mq
TOTALE SUPERFICIE A PARCHEGGIO					6287,19	mq
in cifra tonda					**6.285,00**	**mq**

SUPERFICIE TOTALE A PARCHEGGIO IN FREGIO ALLA VIA PARONESE, DI PROPRIETA' DI ALIA S.P.A., AD USO PUBBLICO = Mtq. 6.285,00 (capo II art.5 del Regolamento Edilizio)

SUPERFICIE TOTALE DEL VERDE = Mtq. 44.495,00 (PERMEABILE)

SUP. VERDE 44.495,00 Mtq.
SUP. FONDIARIA SF 87.668,00 Mtq. 0.5075 => 50,75% > 25% Ex D.C.R. 230/94

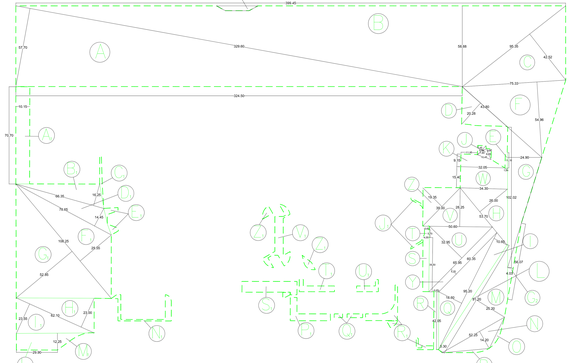

SUPERFICIE COPERTA EDIFICI

EDIFICIO		
Lotto 1	61.00 mt. x 48.80 mt. =	2.976,80 Mtq.
	70.00 mt. x 41.20 mt. =	2.884,00 Mtq.
		5.860,80 Mtq.
Lotto 2	29.50 mt. x 90.00 mt. =	2.655,00 Mtq.
Lotto 3	55.00 mt. x 75.00 mt. =	4.125,00 Mtq.
Lotto 4	56.00 mt. x 12.00 mt. =	672,00 Mtq.
Edificio A (edificio residenz. dismesso)	16.30 mt. x 8.02 mt. =	130,73 Mtq.
	24.21 mt. x 12.26 mt. =	296,81 Mtq.
		427,54 Mtq.
Portineria	9.60 mt. x 4.50 mt. =	43,20 Mtq.
Cabina Enel	12.00 mt. x 3.60 mt. =	43,20 Mtq.
Isc. tecnico Imp. trat. urb.	6.00 mt. x 3.50 mt. =	21,00 Mtq.
TOTALE SUPERFICIE COPERTA EDIFICI		**13.847,74 Mtq.**

SUPERFICIE COPERTA TETTOIE

TETTOIA		
Tettoia6 "sotto2"	(44.20 mt.x5.70 mt.+43.15 mt.x5.70 mt.)=	611,89 Mtq.
Tettoia2 "motorino"	(12.00 mt.x5.00 mt.+4.00 mt.x3.00 mt.)=	78,00 Mtq.
Tettoia3	40.80 mt. x 13.20 mt. =	=538,56 Mtq.
Tettoia4 "sotto3"	16.00 mt. x 5.50 mt. =	= 88,00 Mtq.
Tettoia5	(7.65 mt.x11.60 mt.+11.60 mt.x3.60 mt.)=	130,94 Mtq.
TOT. SUP. COPERTA TETTOIE		**1447,39 Mtq.**

RIEPILOGO SUPERFICIE COPERTA

TOTALE SUPERFICIE COPERTA EDIFICI	13.847,74 Mtq.	+
TOTALE SUPERFICIE COPERTA TETTOIE	1.447,39 Mtq.	=
TOTALE SUPERFICIE COPERTA = 15.295,13 mq.		

SUPERFICIE PERMEABILE ESISTENTE

	Dimensioni				Superficie	
	B	b	h			
A	36,00	17,35		(R)	596,38	mq
B	19,45	7,70		(T)	137,04	mq
C	19,35	8,55		(T)	165,44	mq
D	19,40	10,20		(T)	-197,88	mq
E	21,00	5,50		(T)	115,50	mq
F	47,30	21,00		(R)	1004,35	mq
G	32,45	41,00		(R)	1330,42	mq
H	18,15	20,15		(R)	365,72	mq
I	26,00	10,20		(T)	265,20	mq
L	17,10	16,20		(R)	277,08	mq
M	11,90	22,65		(R)	269,54	mq
N	16,70	5,70		(T)	95,19	mq
O					145,00	mq
P					40,00	mq
Q					40,00	mq
R					40,00	mq
S					40,00	mq
T					40,00	mq
U	41,00	10,00		(T)	410,00	mq
V	41,00	10,00		(T)	410,00	mq
TOTALE SUPERFICIE PERMEABILE					44495,71	mq
in cifra tonda					**44.495,00**	**mq**

Superficie esproprio autostradale

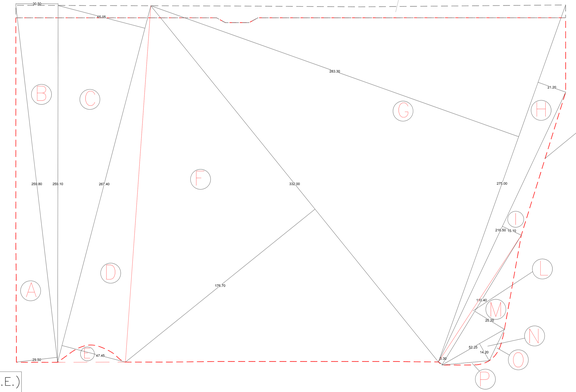

SUPERFICIE TERRITORIALE LOTTO ST (CAPO II art.3 del R. E.)

	Dimensioni				Superficie	
	B	b	h			
A	259,80		29,50	(T)	3832,05	mq
B	259,50		30,50	(T)	3951,28	mq
C	267,40		65,05	(T)	8697,19	mq
D	267,40		47,45	(T)	6344,07	mq
E				a detrarre	-380,00	mq
F	332,00		176,70	(T)	29332,20	mq
G	275,00		283,30	(T)	38953,75	mq
H	275,00		23,20	(T)	2915,00	mq
I	216,50		15,10	(T)	1634,58	mq
L	110,40		3,30	(T)	182,16	mq
M	110,40		25,20	(T)	1391,04	mq
N	52,25		14,20	(T)	370,98	mq
O					40,00	mq
P					40,00	mq
TOTALE SUPERFICIE LOTTO					97304,28	mq
in cifra tonda					**97 300,00**	**mq.**

RIEPILOGO SUPERFICIE TERRITORIALE LOTTO ST

SUPERFICIE LOTTO PROPRIETA' ALIA SPA	97.300,00 mq	-
SUPERFICIE ESPROPRIO AUTOSTRADALE (R)	3.347,00 mq	=
TOTALE SUPERFICIE TERRITORIALE LOTTO = 93.953,00 mq		

SUPERFICIE FONDIARIA SF (capo II art. 4 del R.E.)
SF = Sup. Lotto - Sup. Parcheggio =
= (93.953mq - 6.285mq) = 87.668 mq

CONTEGGI URBANISTICI - SCALA 1:1000

PERIMETRO DELLA SUPERFICIE TERRITORIALE DEL LOTTO DI PROPRIETA' ALIA S.P.A.

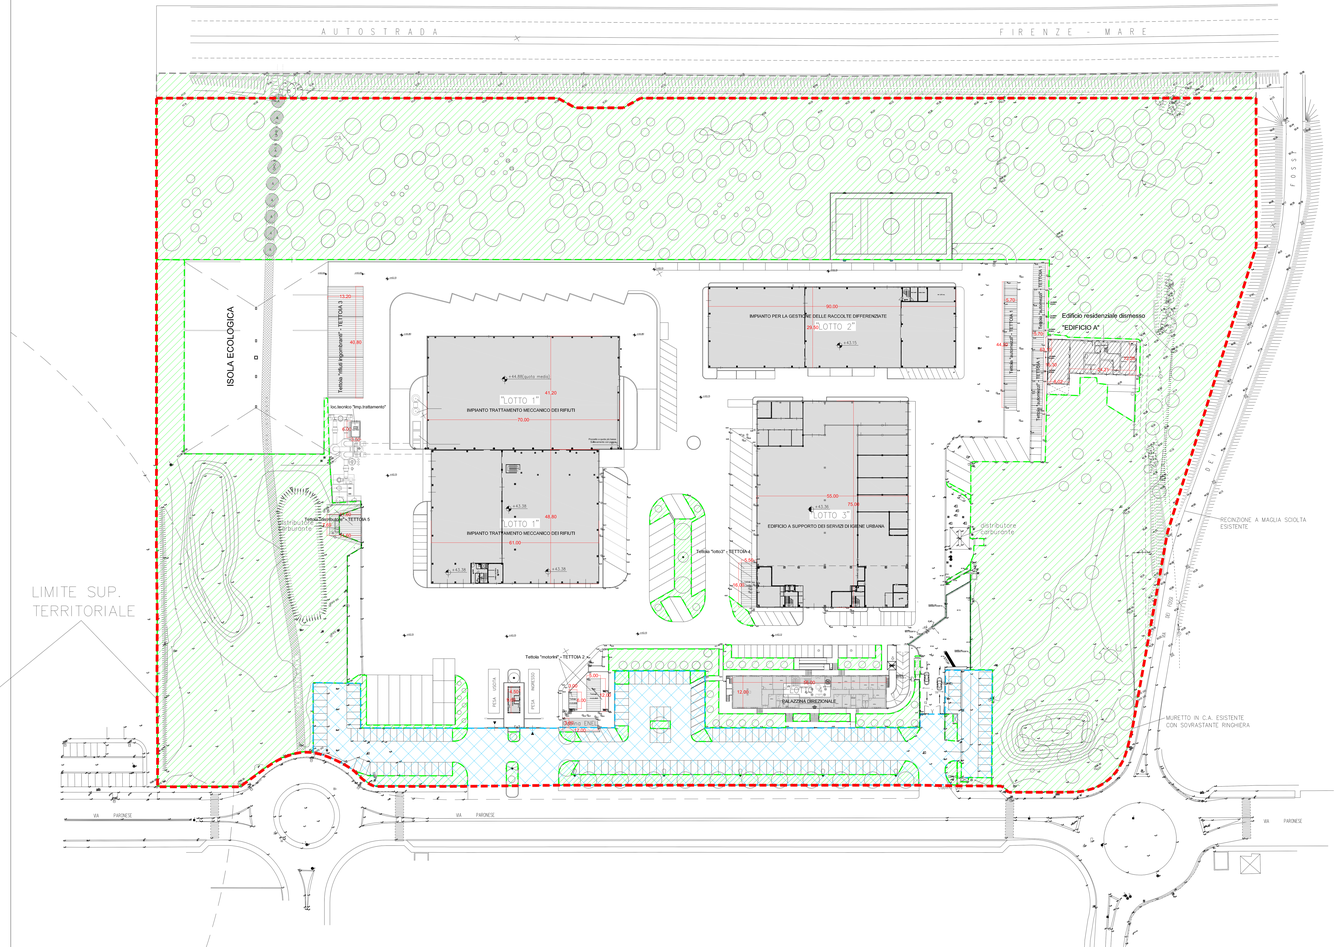

SCALA 1:500

RIEPILOGO

-SUPERFICIE FONDIARIA LOTTO	=>	87.668,00 mq.
-SUPERFICIE COPERTA TOTALE	=>	15.295,13 mq.
-SUPERFICIE PERMEABILE TOTALE	=>	44.495,00 mq.
-SUPERFICIE TOTALE A PARCHEGGIO IN FREGIO ALLA VIA PARONESE, DI PROPRIETA' DI ALIA SPA AD USO PUBBLICO	=>	6.285,00 mq.

Studio Tecnico Ing. MASSIMO PERRI
C.F. PRR MSM 58L17 G999Q Part. I.V.A. 00174520973591100
Viale Vittorio Veneto 13 59100 Prato
tel./fax. 0574.29062 - 0574.607600
e-mail: studiomcmp@conmail.it

COMUNE DI PRATO

Piano Attuativo 409/2022 depositato con P.G. 101151 del 12/052022 (ai sensi del capo II titolo V della L.R. 65/2014) con contestuale variante al Piano Operativo per gli interventi di adeguamento degli spazi esterni e dei corpi di fabbrica della sede operativa ALIA Servizi Ambientali in Prato, via Paronese. Integrazione volontaria Ottobre 2023

EL. n°		Scala
EA04 TAV.9 REV.1	STATO ATTUALE CONTEGGI URBANISTICI	1:500

UBICAZIONE INTERVENTO
Comune di Prato
Via Paronese (Sede Operativa ALIA Servizi Ambientali S.p.A.)

COMMITTENTE
Alia Servizi Ambientali S.p.a.
Via Baccio Da Montelupo 52 - Firenze

PROGETTISTA
Ing. Massimo Perri
studio tecnico
Viale Vittorio Veneto n. 13 - Prato

COLLABORAZIONE
Ing. Eutelio Volpi
Ginevra Ingegneria S.r.l.
Via Buon Vicino Nardi 110 - Pistoia

OTTOBRE 2023

Alia Servizi Ambientali S.p.A. Sede legale e amministrativa: Via Baccio da Montelupo 52, 50142 Firenze Tel. 055 71391 Fax 055 7321195
info@alieaservizieambientali.it posta@pec.alieaservizieambientali.it www.alieaservizieambientali.it Reg. Imp. Firenze C.F. e P.IVA 04628930482 REA n. FI-681564
Capitale Sociale euro 65.378.052,00 i.v.

Firmato da:

perri massimo
codice fiscale PRRMSM56L17G999G
num.serie: 109539948068460576595505714798045990090
emesso da: ArubaPEC S.p.A. NG CA 3
valido dal 31/01/2023 al 31/01/2026