



- PLANIMETRIA COPERTURA -

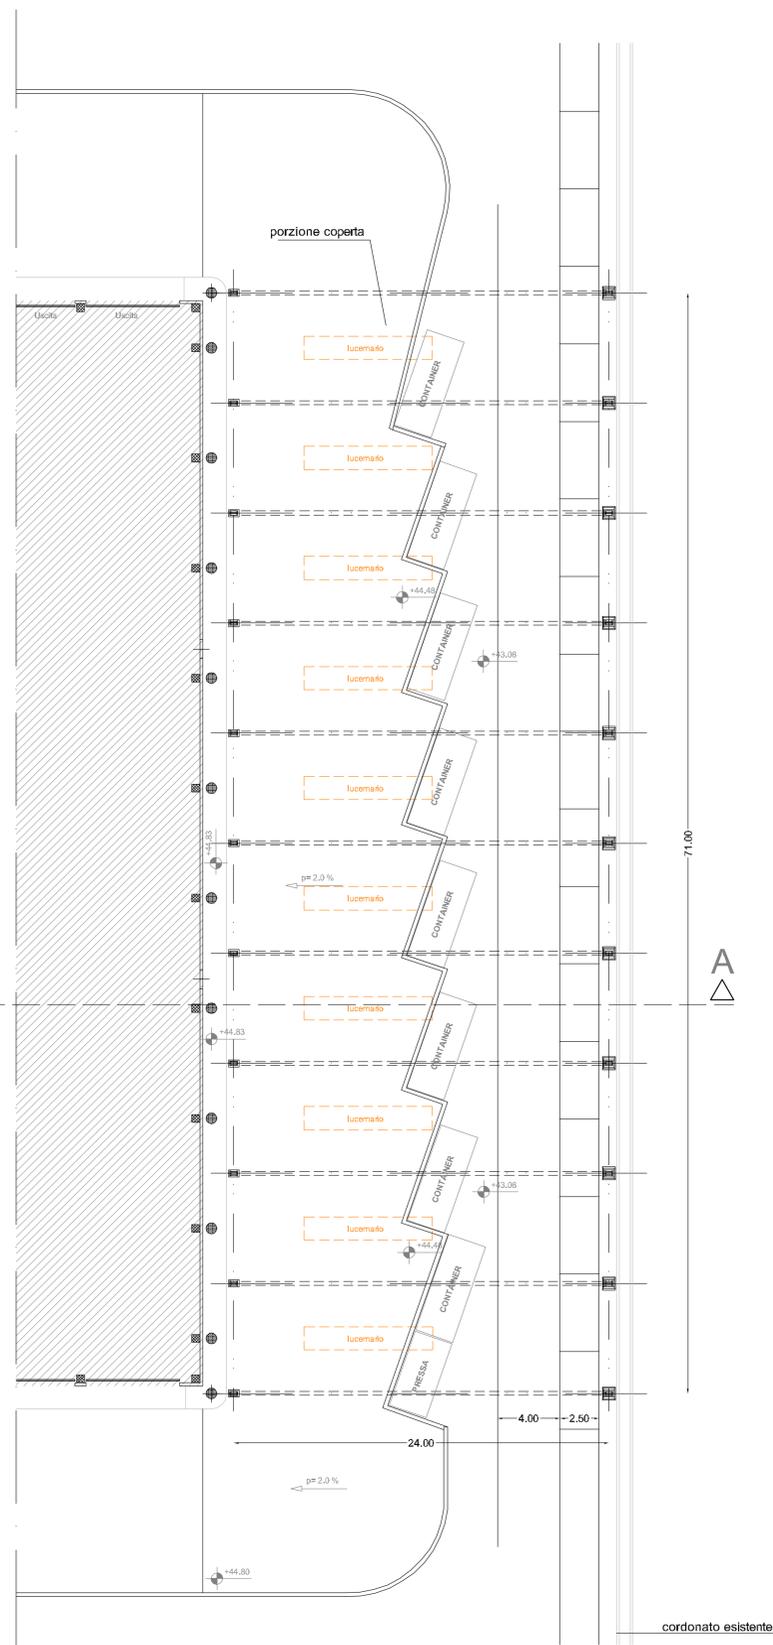

- PLANIMETRIA ALLA QUOTA DELLA VIABILITA' -

- SEZIONE A - A -

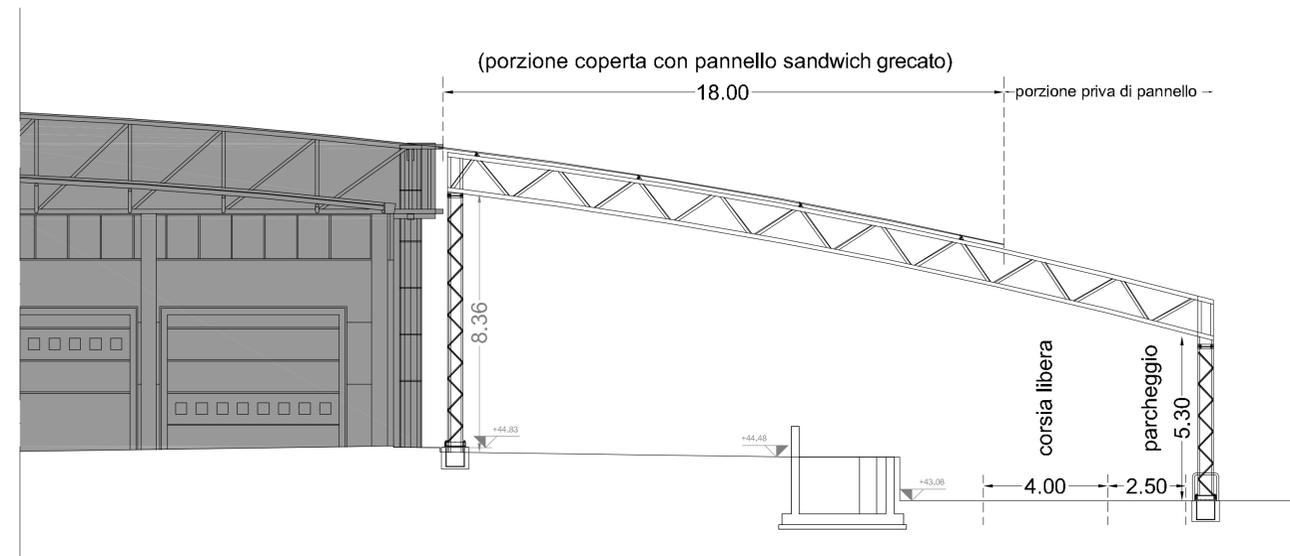

sezione A-A - scala 1:100



Studio Tecnico Ing. MASSIMO PERRI
 C.F. PRR MSM 56L17 G999G Part. I.V.A. 0017452097359100
 Viale Vittorio Veneto 13 59100 Prato
 tel./fax. 0574.29062 - 0574.607600
 e-mail: studiomcmp@conmet.it



COMUNE DI PRATO
Piano Attuativo (ai sensi del capo II titolo V della L.R. 65/2014)
con contestuale variante al Piano Operativo per gli interventi di
adeguamento degli spazi esterni e dei corpi di fabbrica della
sede operativa ALIA Servizi Ambientali in Prato, via Paronese.

EL. n°	STATO PROGETTO	Scala
EP02/3	PIANTE - SEZIONE	1:200
TAV.13	TETTOIA "LOTTO 1"	

UBICAZIONE INTERVENTO
 Comune di Prato
 Via Paronese (Sede Operativa ALIA Servizi Ambientali S.p.A.)

COMMITTENTE
 Alia Servizi Ambientali S.p.a.
 Via Baccio Da Montelupo 52 - Firenze

PROGETTISTA
 Ing. Massimo Perri
 Viale Vittorio Veneto n. 13 - Prato

COLLABORAZIONE
 Ing. Gabriele Votri
 Sintesi Ingegneria S.r.l.
 Via Bure Vecchia Nord 115 - Pienza

APRILE 2022

Alia Servizi Ambientali S.p.A. Sede legale e amministrativa: Via Baccio da Montelupo 52, 50142 Firenze Tel. 055 73391 Fax 055 732105 info@aliaserviziambientali.it protocollo@aliaserviziambientali.it

Alia Servizi Ambientali S.p.A. è un'impresa a partecipazione paritetica tra il Gruppo ALIA Servizi Ambientali S.p.A. e il Gruppo Sintesi Ingegneria S.r.l. n. 0485500488 REA n. 5376/0500101.

Firmato da:

perrì massimo

codice fiscale PRRMSM56L17G999G

num.serie: 146976073320511803997532003548715520938

emesso da: ArubaPEC S.p.A. NG CA 3

valido dal 05/02/2020 al 05/02/2023