

Legenda

▭ bacino drenato

Vincoli

Standard urbanistici - esistente|progetto

■ AI - aree per l'istruzione

▨ AI - aree per l'istruzione di progetto

Alb servizi per l'istruzione base

Als servizi per l'istruzione superiore

Alu servizi universitari

■ AC - aree per attrezzature di interesse comune

▨ AC - aree per attrezzature di interesse comune di progetto

ACa servizi sociali e assistenziali

ACc servizi culturali, dello spettacolo e ricreativi e assimilati

ACH servizi ospedalieri e sanitari

ACr servizi religiosi

ACe edilizia residenziale sociale pubblica

ACt strutture tecnologiche

ACtr stoccaggio e trattamento rifiuti

ACu servizi tecnici e amministrativi e assimilati

ACim servizi cimiteriali

ACm servizi per la mobilità

■ AP - aree per spazi e parcheggi pubblici

▨ AP - aree per spazi e parcheggi pubblici di progetto

APz piazze e aree pedonali

APc sosta camper

APt sosta tir

■ AV - aree per spazi pubblici attrezzati a parco

▨ AV - aree per spazi pubblici attrezzati a parco di progetto

AVo orti sociali urbani

■ AVs - aree per spazi pubblici attrezzati per il gioco e lo sport

▨ AVs - aree per spazi pubblici attrezzati per il gioco e lo sport di progetto

Opere di regimazione idraulica

▨ Opere di regimazione idraulica di progetto


Viabilità - esistente | progetto

▨ Viabilità di progetto

— Piste ciclabili

— Verde di connettività

••••• Connessioni

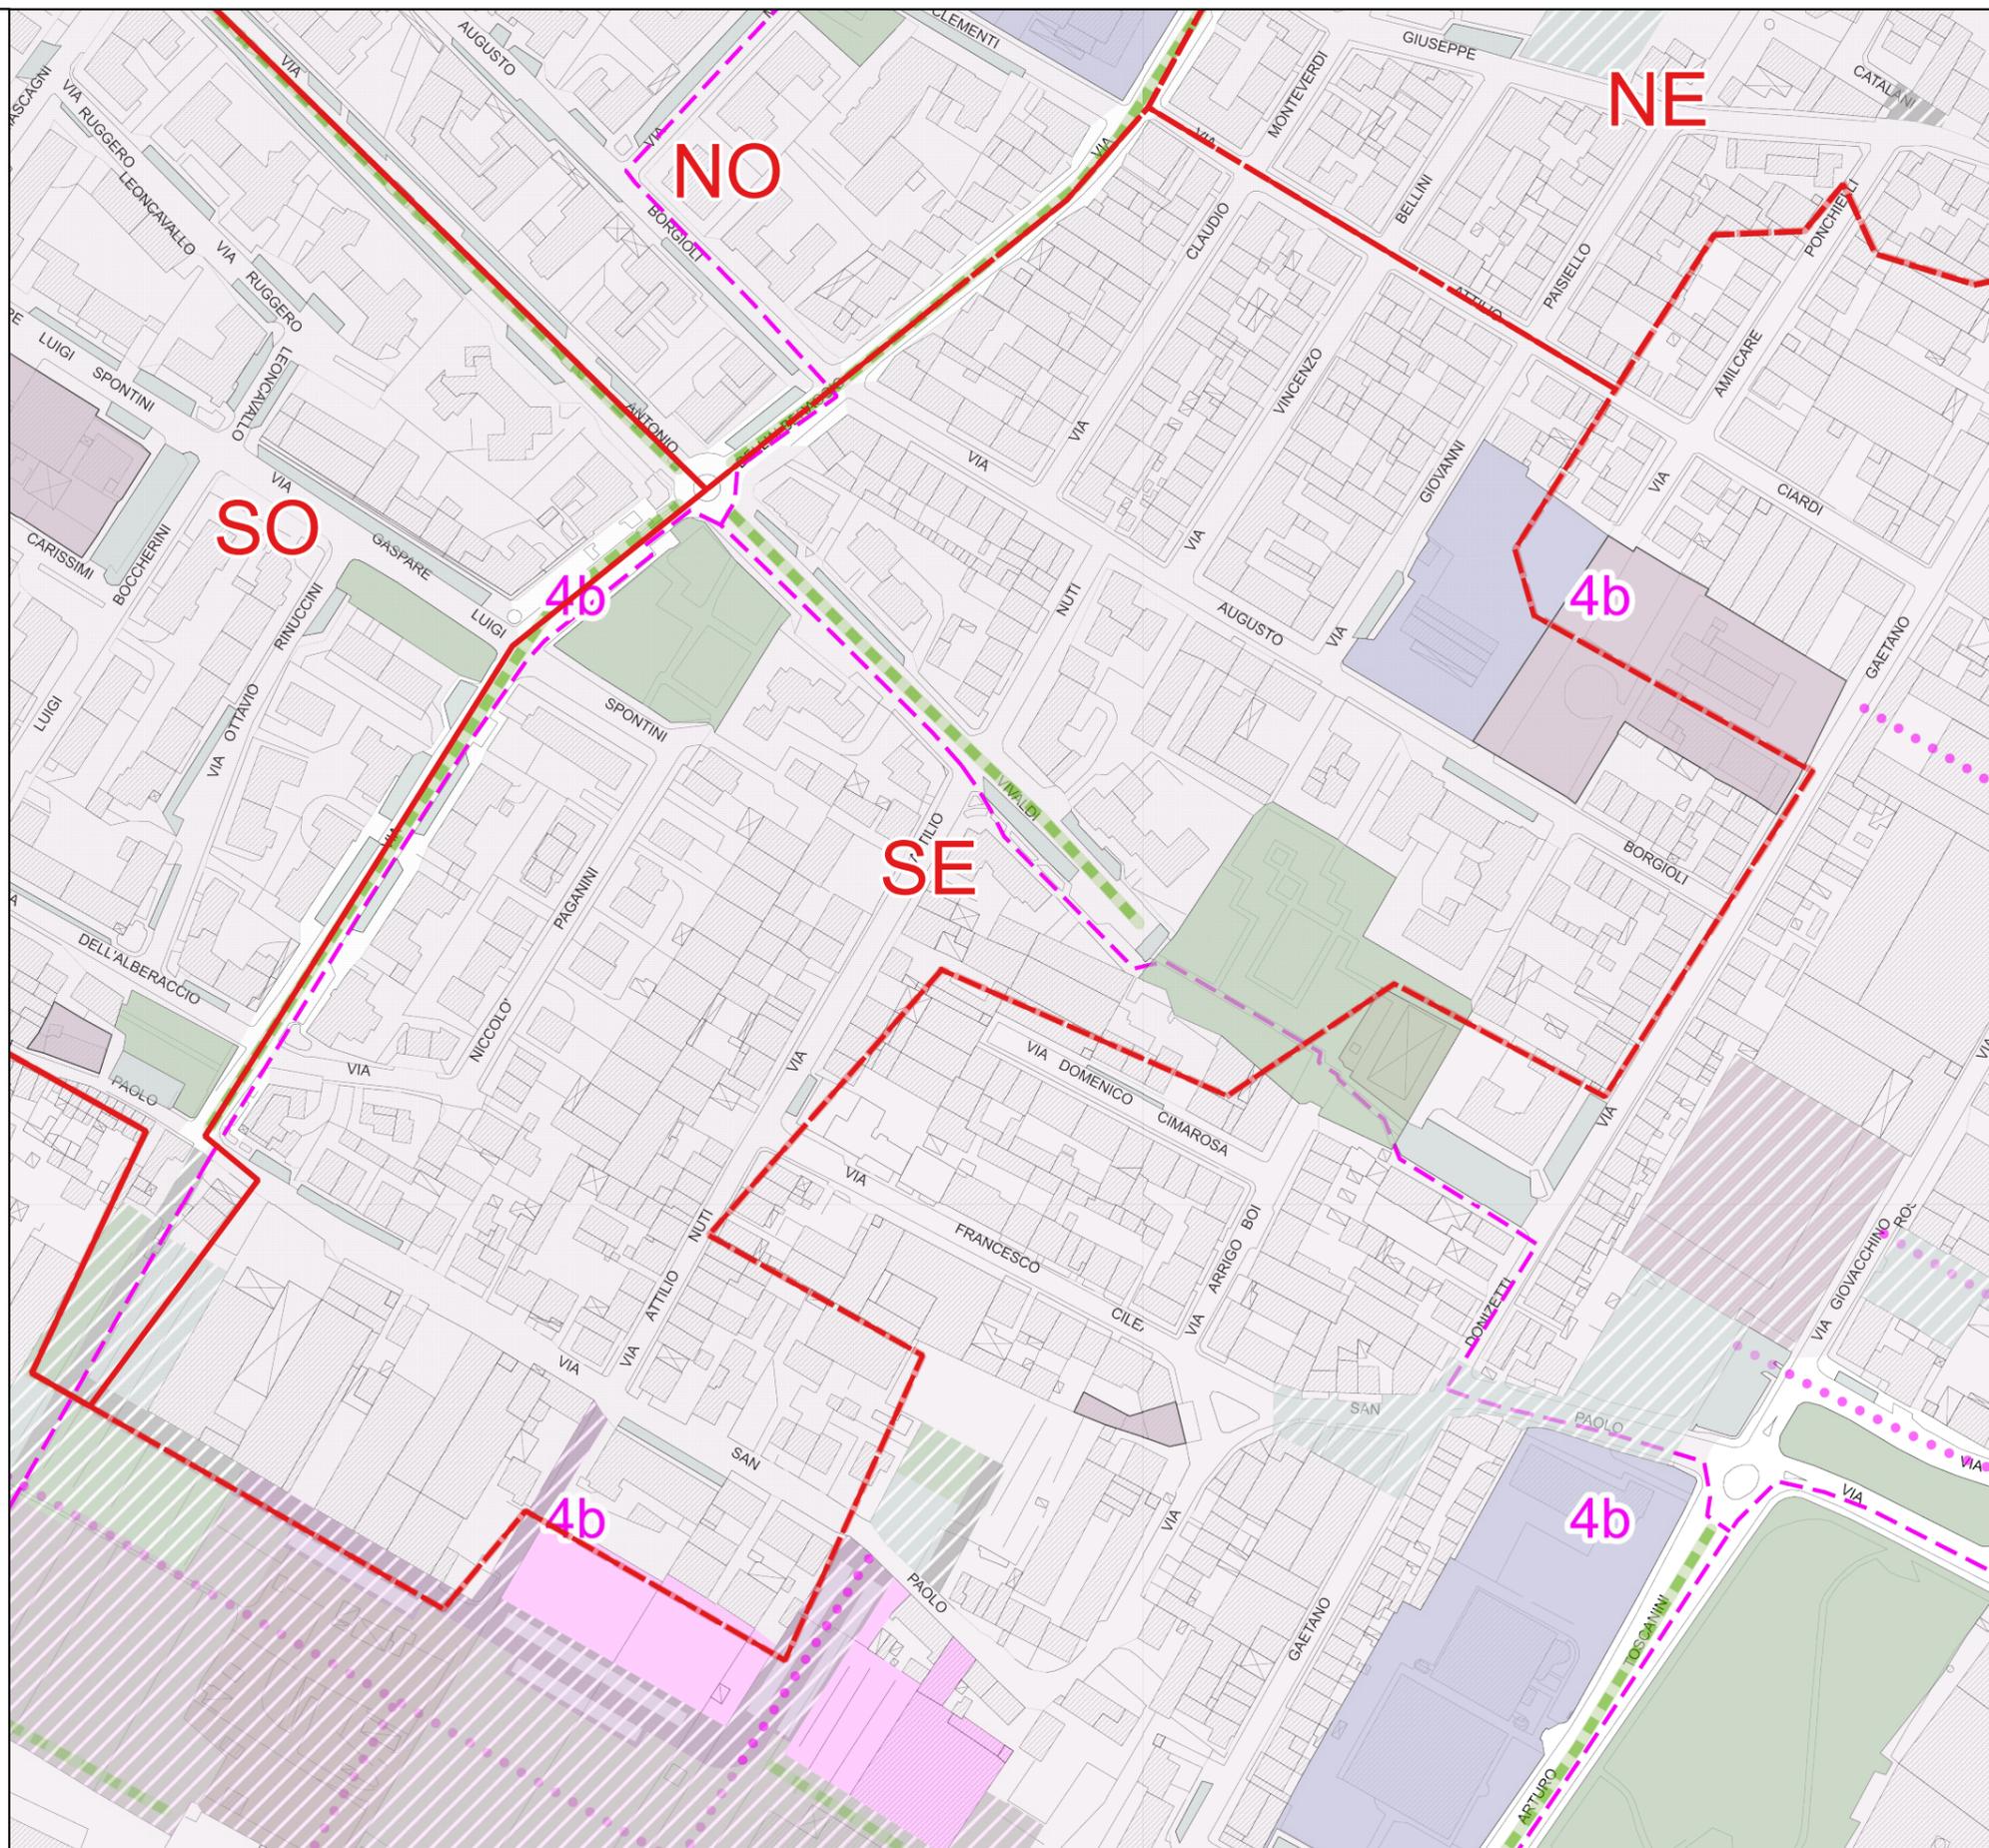

08d

BACINO DRENATO
PRATO SAN PAOLO

Disciplina suoli ed insediamenti -
Quadrante SE

Fonte: Web Service Map Prato
Accesso: Giugno 2020

