


Prato (PO)

Studio di pre-fattibilità per l'individuazione di soluzioni NBS per la riduzione di allagamento della zona di San Paolo



Via A. La Marmora, 51 - 50121 Firenze
Tel. 055-470728 - www.iridra.com

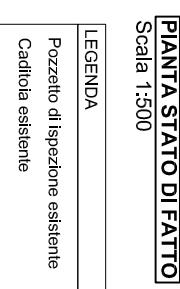


Scala 1:2.000

PLANIMETRIA GENERALE


Scala 1:2.000

ANNESI: Tavole


Id 14.1
Data
Febbraio 2021
Tipologico diffuso A: Planimetria e sezioni
Elaborazione
Ivano Filippini
Revisione
Andrea Rizzo
Geometra
Ph.D. Ingegneri

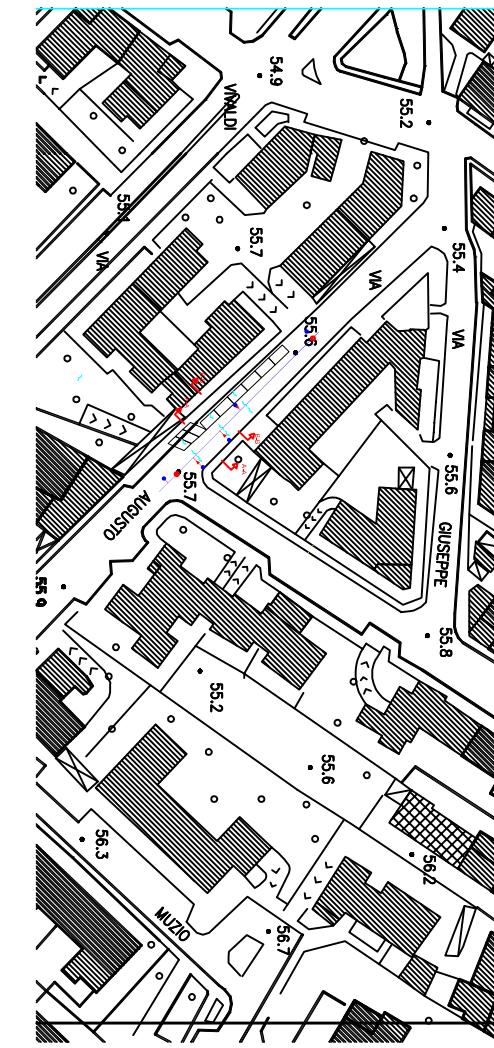

Scala 1:500

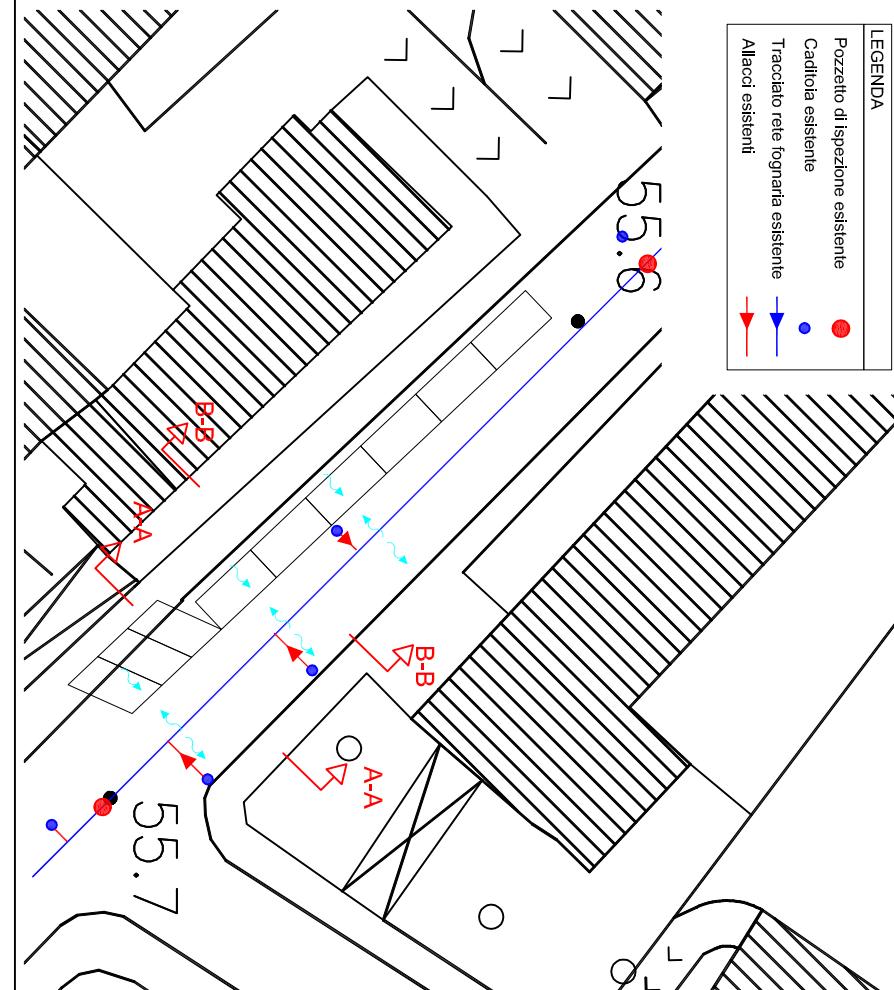


Scala 1:500

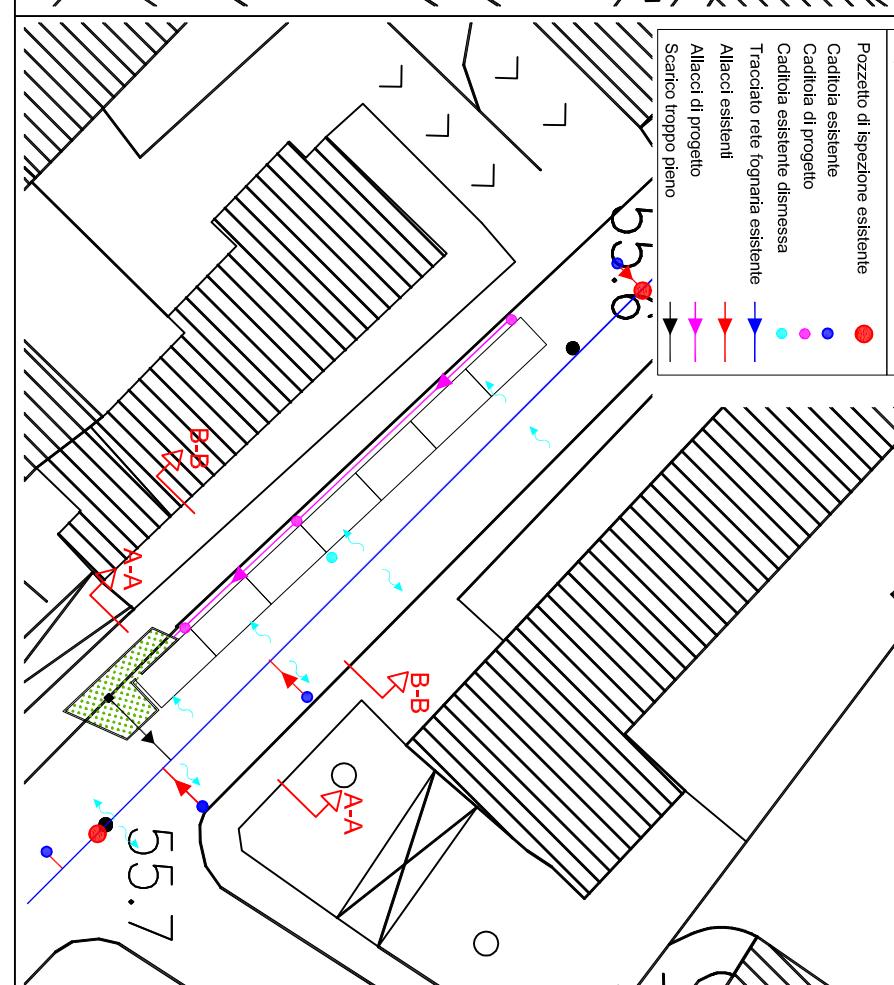


SEZIONE A-A - VIA AUGUSTO BORGIOLI - STATO DI FATTO

Scala 1:100

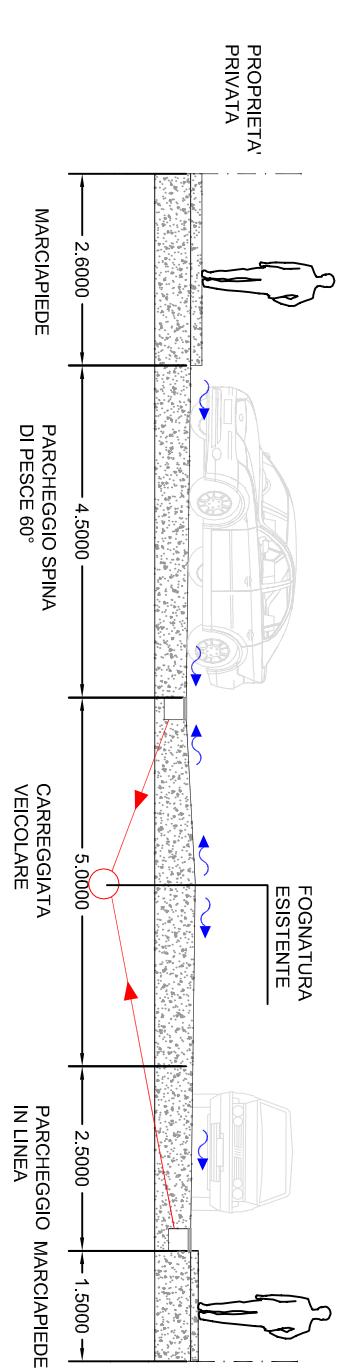


SEZIONE B-B - VIA AUGUSTO BORGIOLI - STATO DI FATTO

Scala 1:100

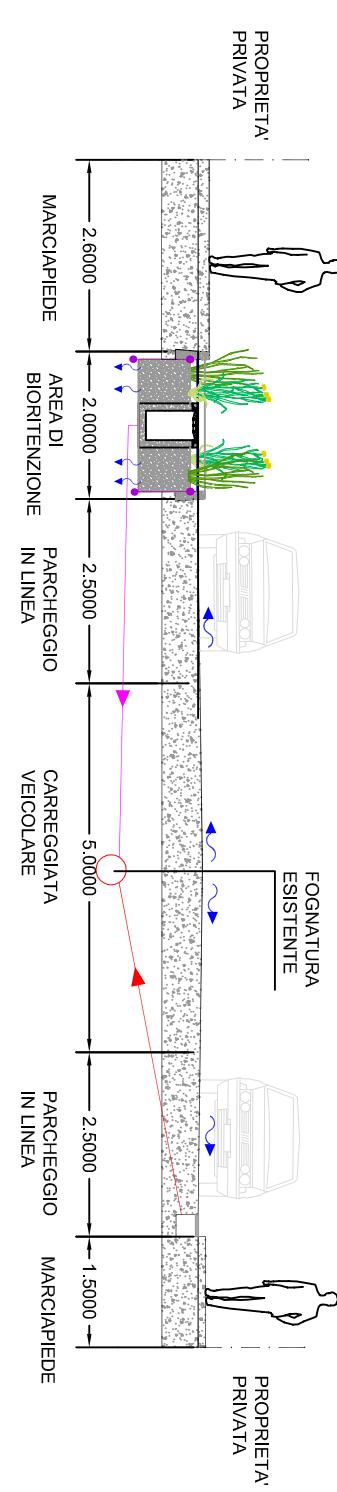

SEZIONE A-A - VIA AUGUSTO BORGIOLI - STATO DI PROGETTO

Scala 1:100

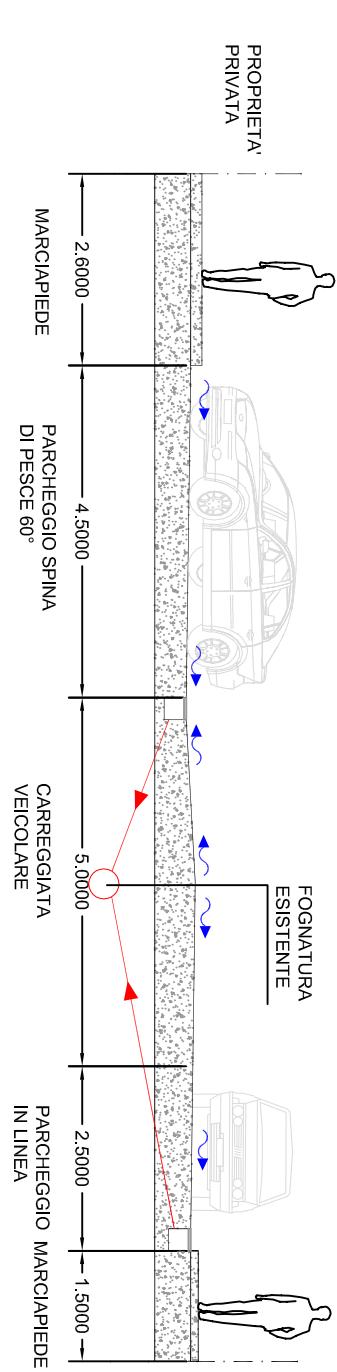

SEZIONE B-B - VIA AUGUSTO BORGIOLI - STATO DI PROGETTO

Scala 1:100

