

Prato (PO)


Studio di pre-fattibilità per l'individuazione di soluzioni NBS per la riduzione di allagamento della zona di San Paolo



Via A. La Marmora, 51 - 50121 Firenze
Tel. 055-470729 - www.irdra.com

ANNESSI: Tavole


Id 14.4	Descrizione	Scale	Elaborazione
Data	Tipologico diffuso C1: Planimetria e sezioni	Varie	Ivano Filippini Geometra
Febbraio 2021			Revisione
			Anacleto Rizzo Ph.D. Ingegnere

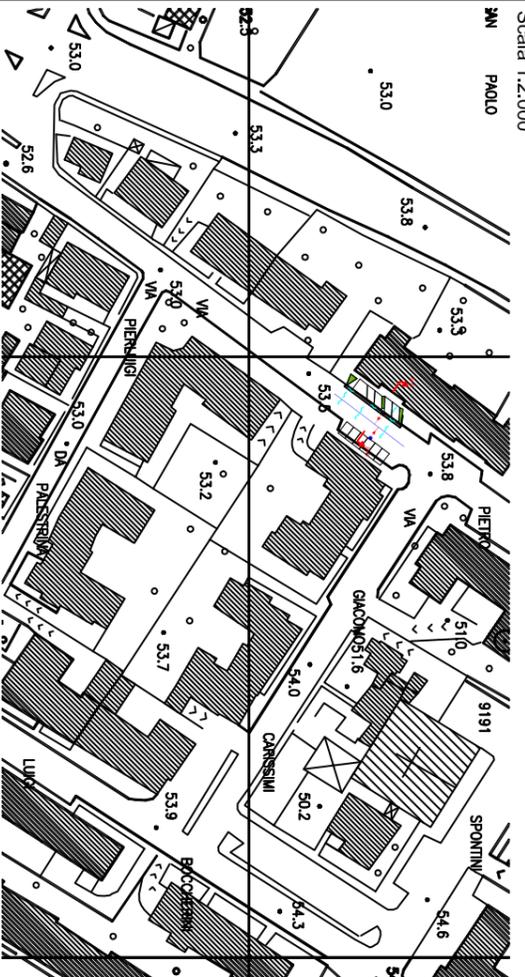

PIANTA STATO DI FATTO

Scala 1:500


LEGENDA	
●	Pozzetto di ispezione esistente
●	Caditoia esistente
→	Tracciato rete fognaria esistente
→	Allacci esistenti

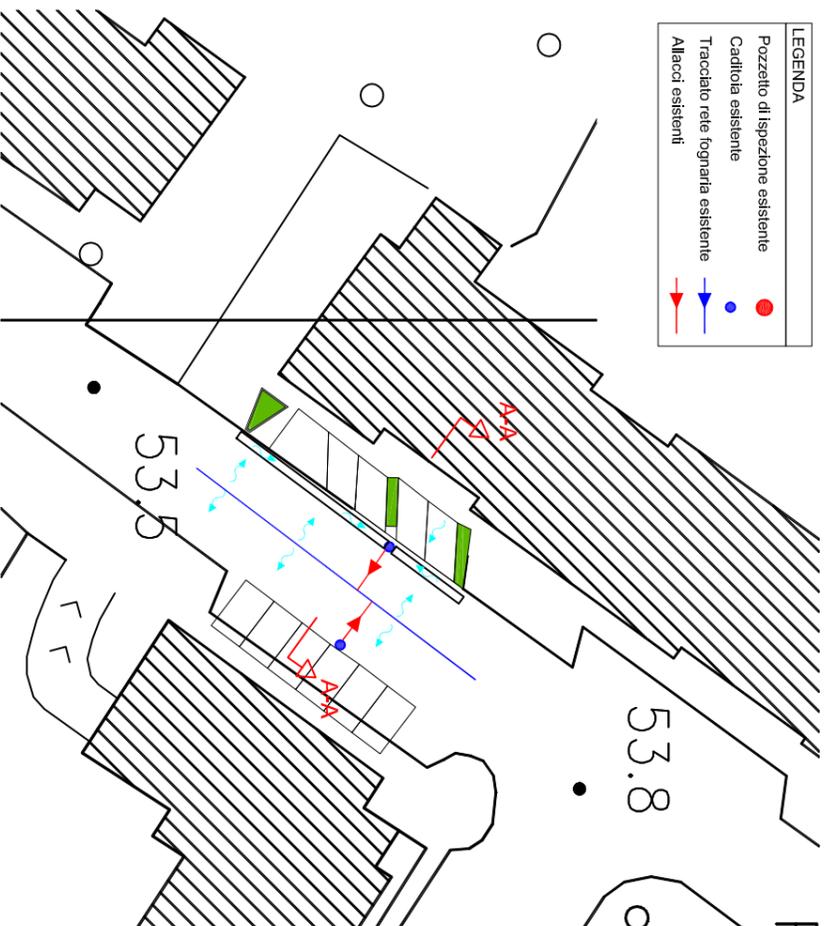

PIANTA STATO DI PROGETTO


Scala 1:500

LEGENDA	
●	Pozzetto di ispezione esistente
●	Caditoia esistente
●	Caditoia di progetto
●	Caditoia esistente dismessa
→	Tracciato rete fognaria esistente
→	Allacci esistenti
→	Allacci di progetto
→	Scarico troppo pieno

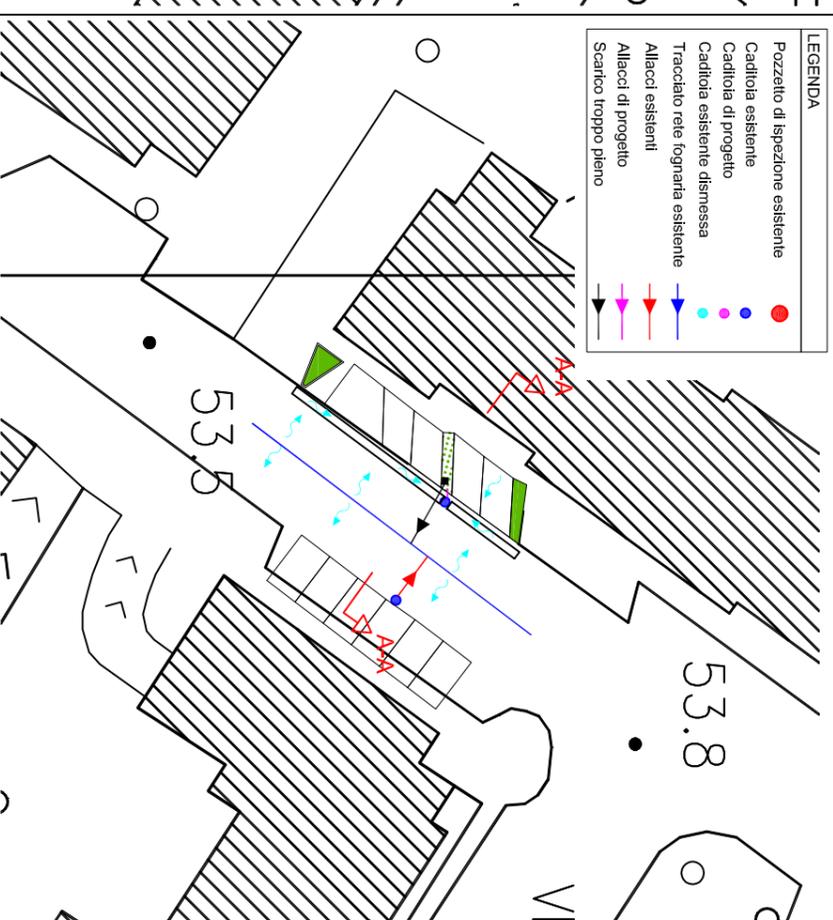


SEZIONE B-B - VIA PIETRO MASCAGNI - STATO DI FATTO

Scala 1:100

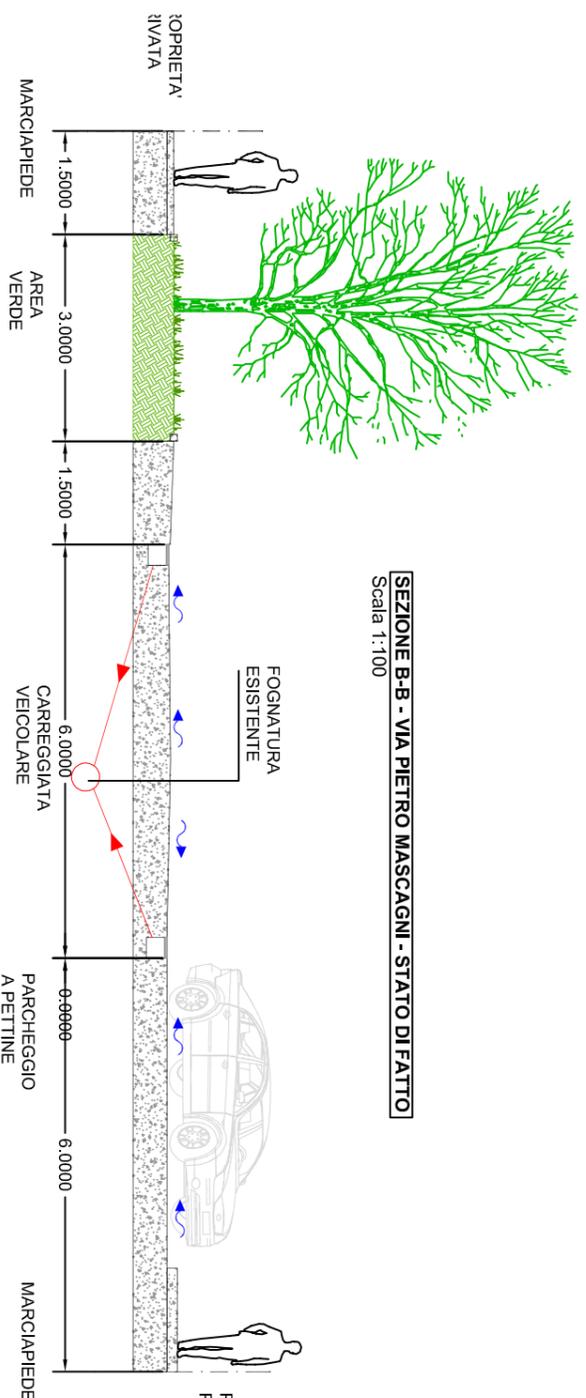

SEZIONE B-B - VIA PIETRO MASCAGNI - STATO DI FATTO

Scala 1:100

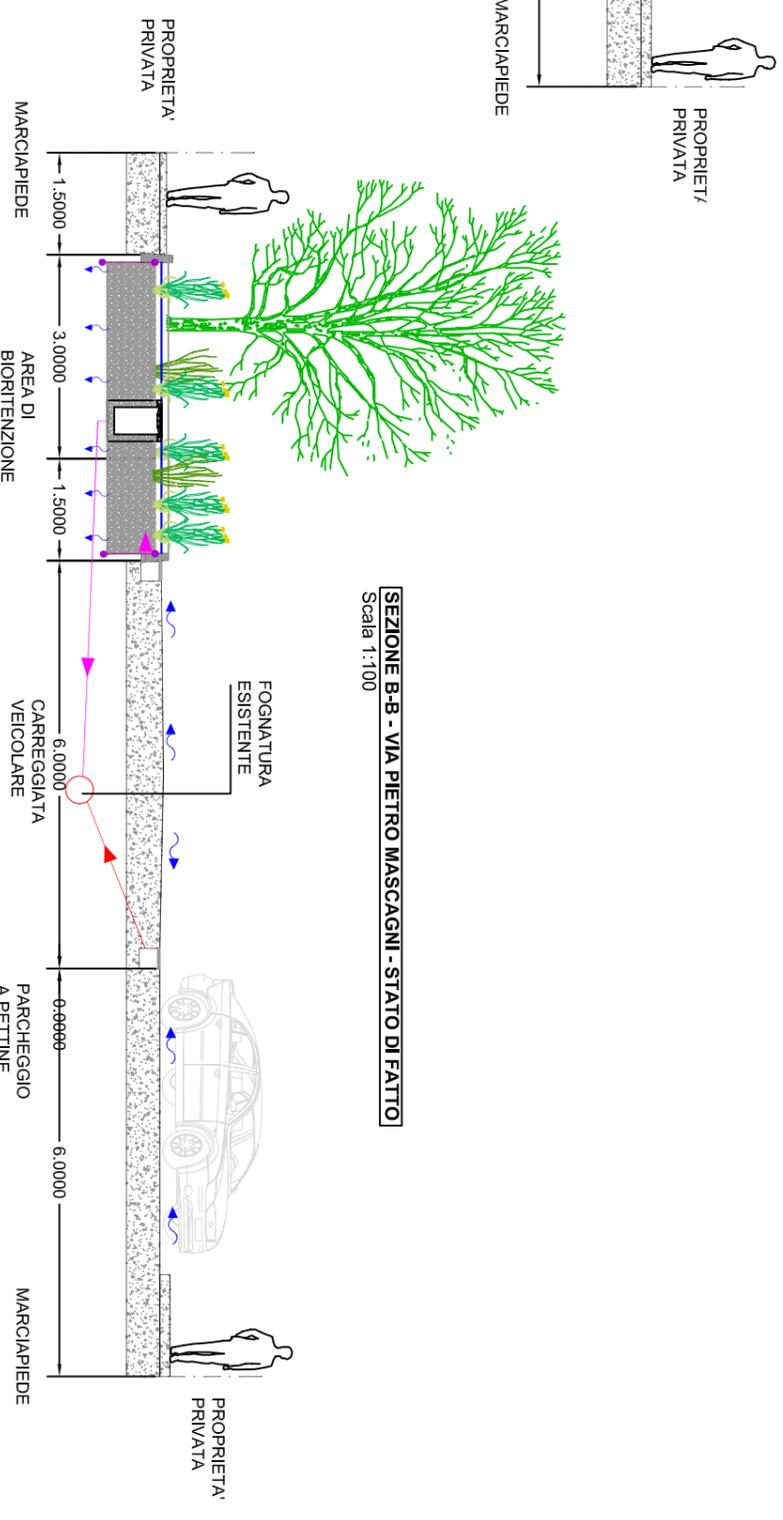

SEZIONE B-B - VIA PIETRO MASCAGNI - STATO DI PROGETTO

Scala 1:100

