


ANNESSI: Tavole

| | | | |
|----------------|-----------------------------------|--------------|-----------------------------------|
| Id 14.6 | Descrizione | Scale | Elaborazione |
| Data | Tipologico | Varie | Revisione |
| Febbraio 2021 | diffuso C3: Planimetria e sezioni | Varie | Ivano Filippini Anacleto Rizzo |
| | | | Geometra Ph.D. Ingegnere |

PLANIMETRIA GENERALE

Scala 1:2.000

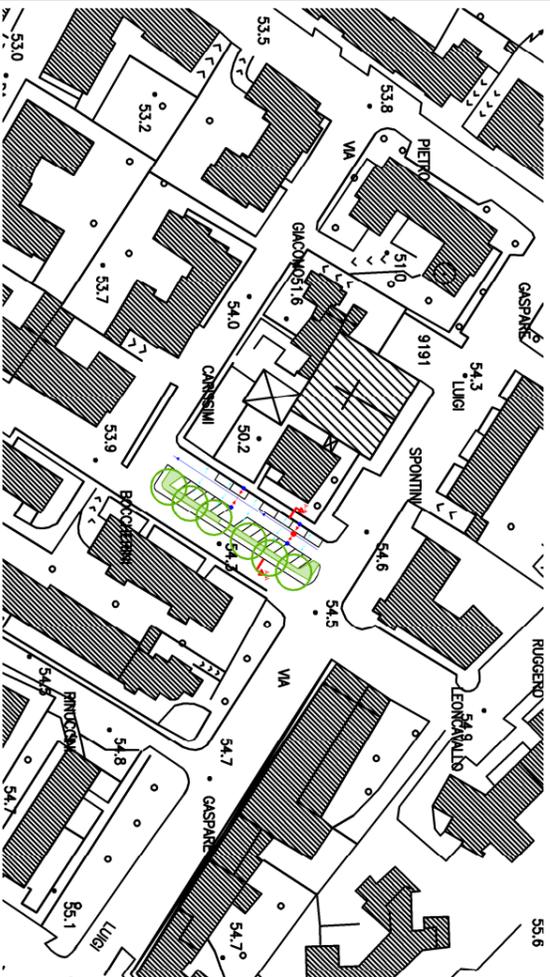


PIANTA STATO DI FATTO

Scala 1:500

LEGENDA

- Pozzetto di ispezione esistente
- Caditoia esistente
- Tracciato rete fognaria esistente
- Allacci esistenti
- Alberi esistenti (D medio 10 m)

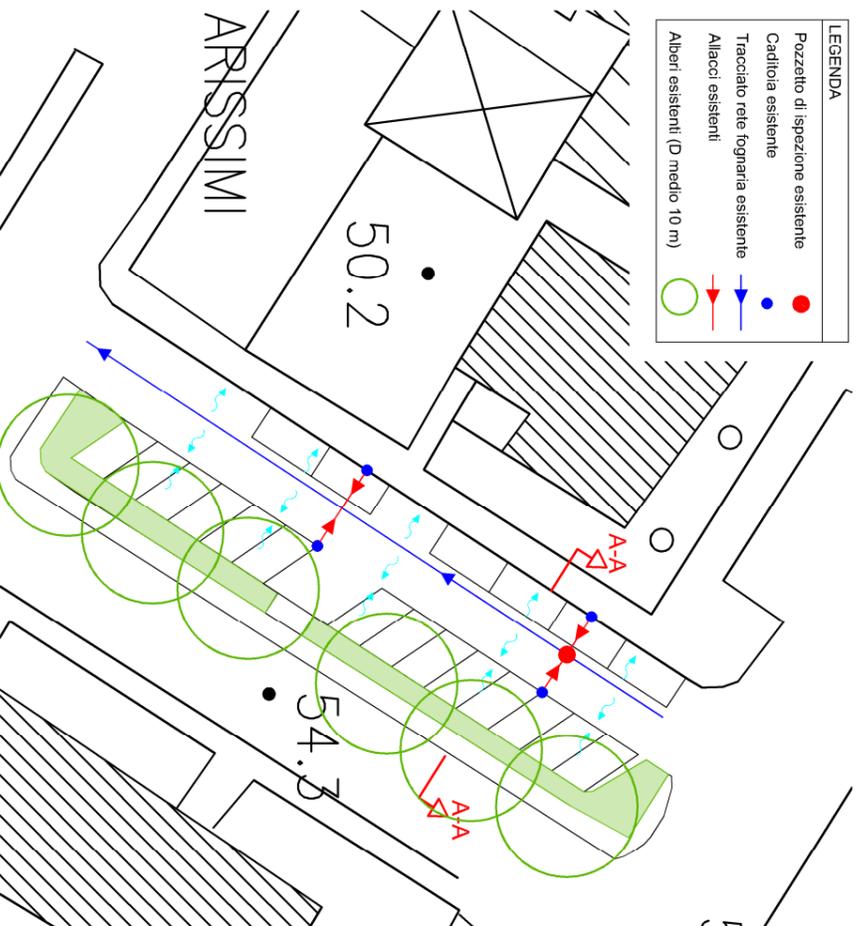


PIANTA STATO DI PROGETTO

Scala 1:500


LEGENDA

- Pozzetto di ispezione esistente
- Caditoia esistente
- Caditoia esistente dismessa
- Tracciato rete fognaria esistente
- Allacci di progetto
- Allacci di progetto
- Scarico troppo pieno
- Alberi di progetto (D max 5 m)

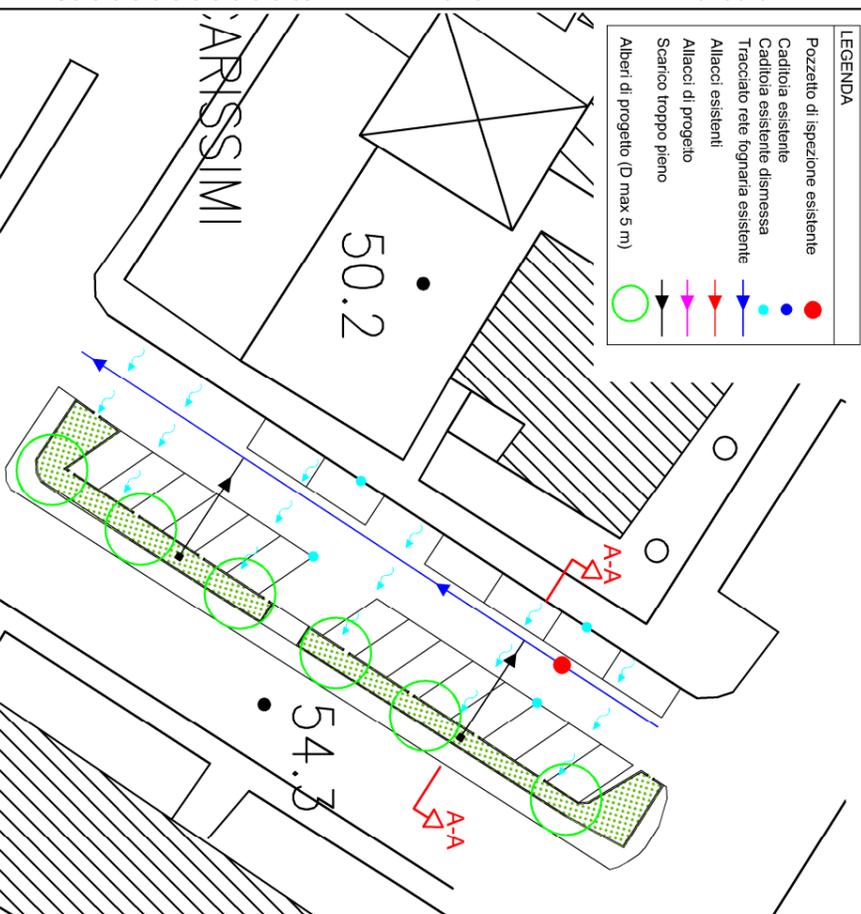

SEZIONE A-A - VIA LUIGI BOCCHERINI - STATO DI FATTO

Scala 1:100

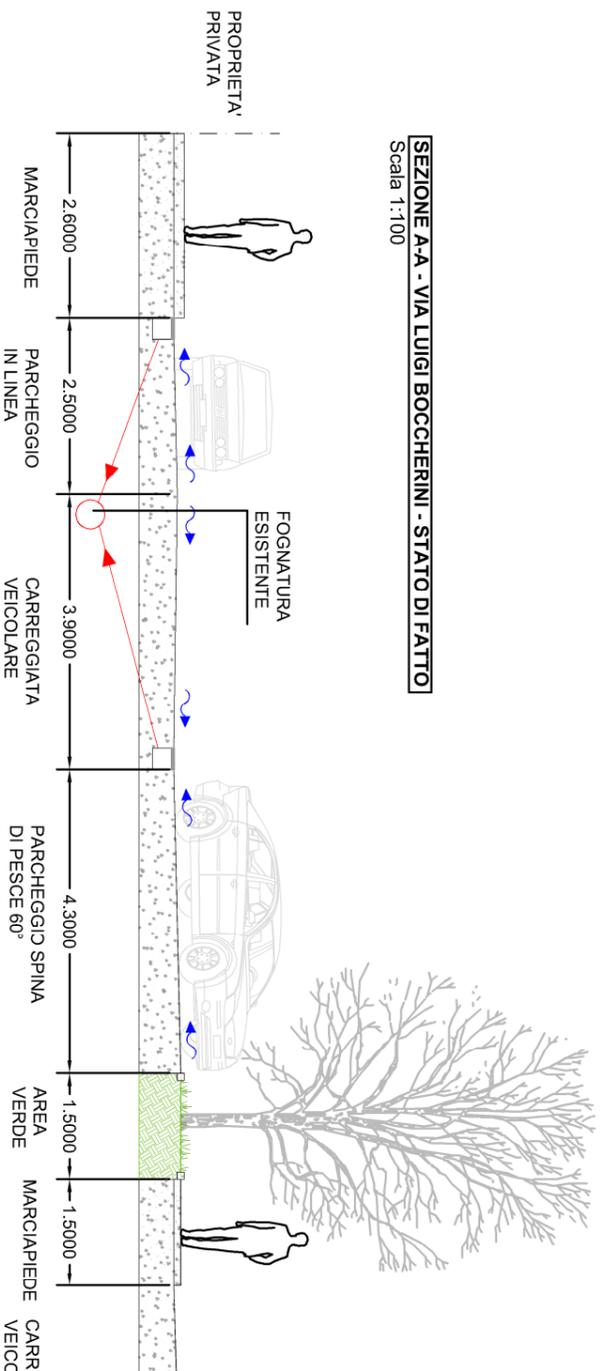

SEZIONE A-A - VIA LUIGI BOCCHERINI - STATO DI PROGETTO

Scala 1:100

