



Id 14.7	ANNESSI: Tavole	Elaborazione Ivano Filippini	Geometra
Data Febbraio 2021	Descrizione Tipologici aree bioritenzione	Revisione Anacleto Rizzo	PhD, Ingegnere
Scale 1:50			


TIPOLOGICO 1: Area a sufficiente infiltrazione
Sezione trasversale Area di bioritenzione
SCALA 1:50

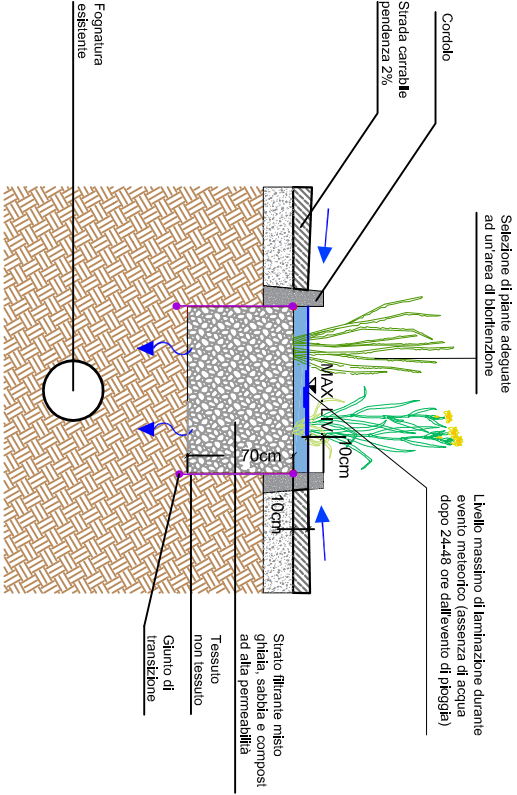

TIPOLOGICO 1: Area a sufficiente infiltrazione
Sezione longitudinale area di bioritenzione
SCALA 1:50

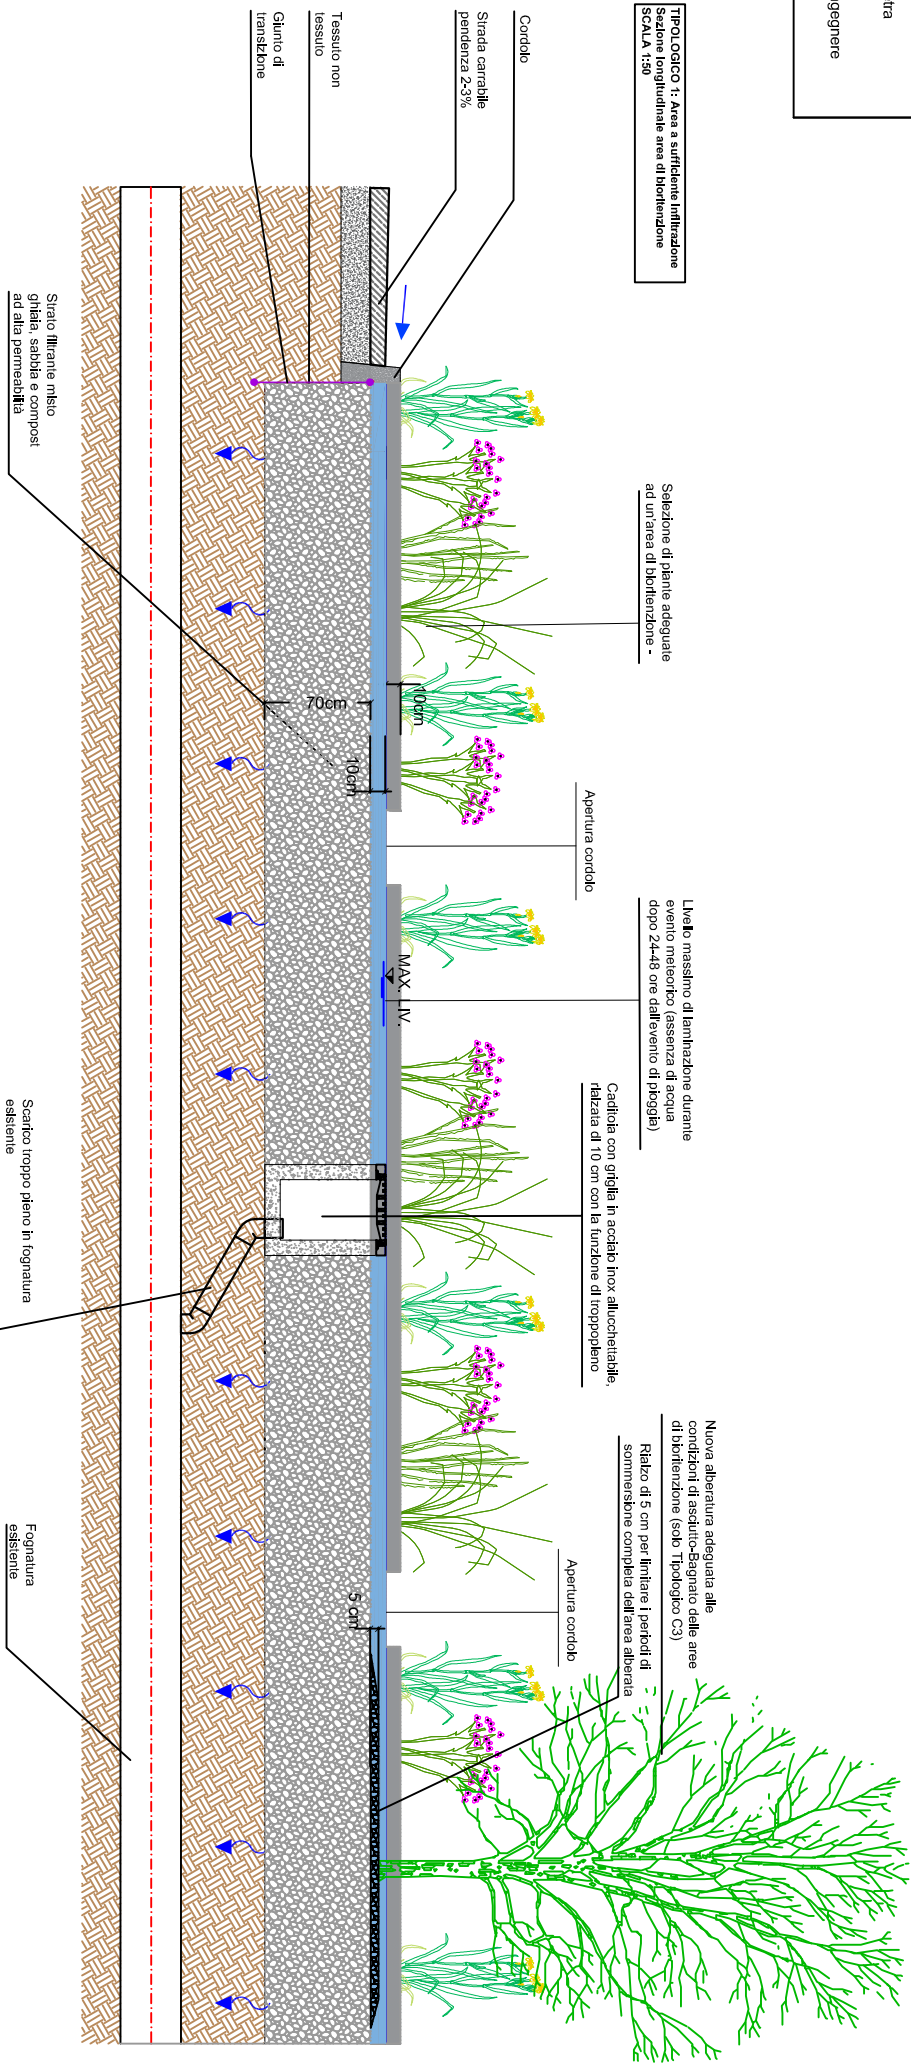

TIPOLOGICO 2: Area a insufficiente infiltrazione
Sezione trasversale Area di bioritenzione
SCALA 1:50

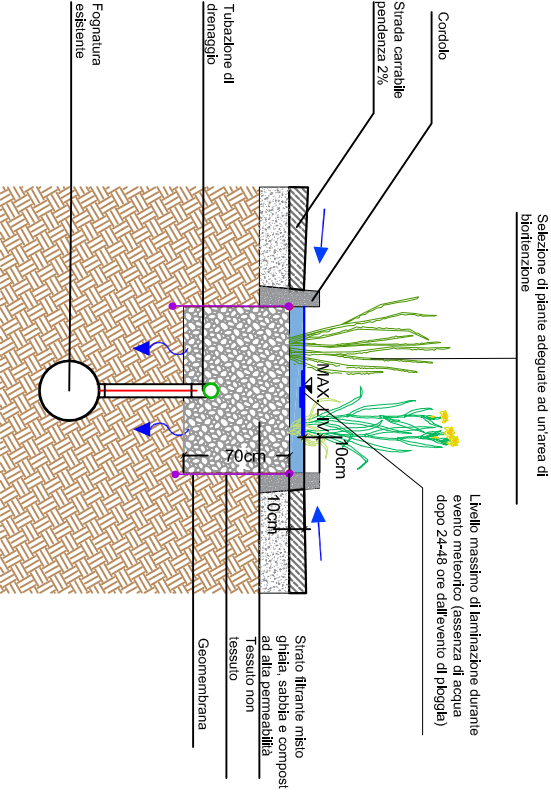

TIPOLOGICO 2: Area a insufficiente infiltrazione
Sezione longitudinale area di bioritenzione
SCALA 1:50

