

Prato (PO)


Studio di pre-fattibilità per l'individuazione di soluzioni NBS per la riduzione di allagamento della zona di San Paolo




IRIDRA
Via A. La Marmora, 51 - 50121 Firenze
Tel. 055-470729 - www.irdra.com

Id 15.1	ANNESI: Tavole		Elaborazione Ivano Filippini	Geometra
Data Febbraio 2021	Descrizione Tipologici puntuali - Giardini via Vivaldi Planimetria e Sezioni	Scale Varie	Revisione Anacleto Rizzo	Ph.D. Ingegnere


PLANIMETRIA GENERALE
Scala 1:1.000

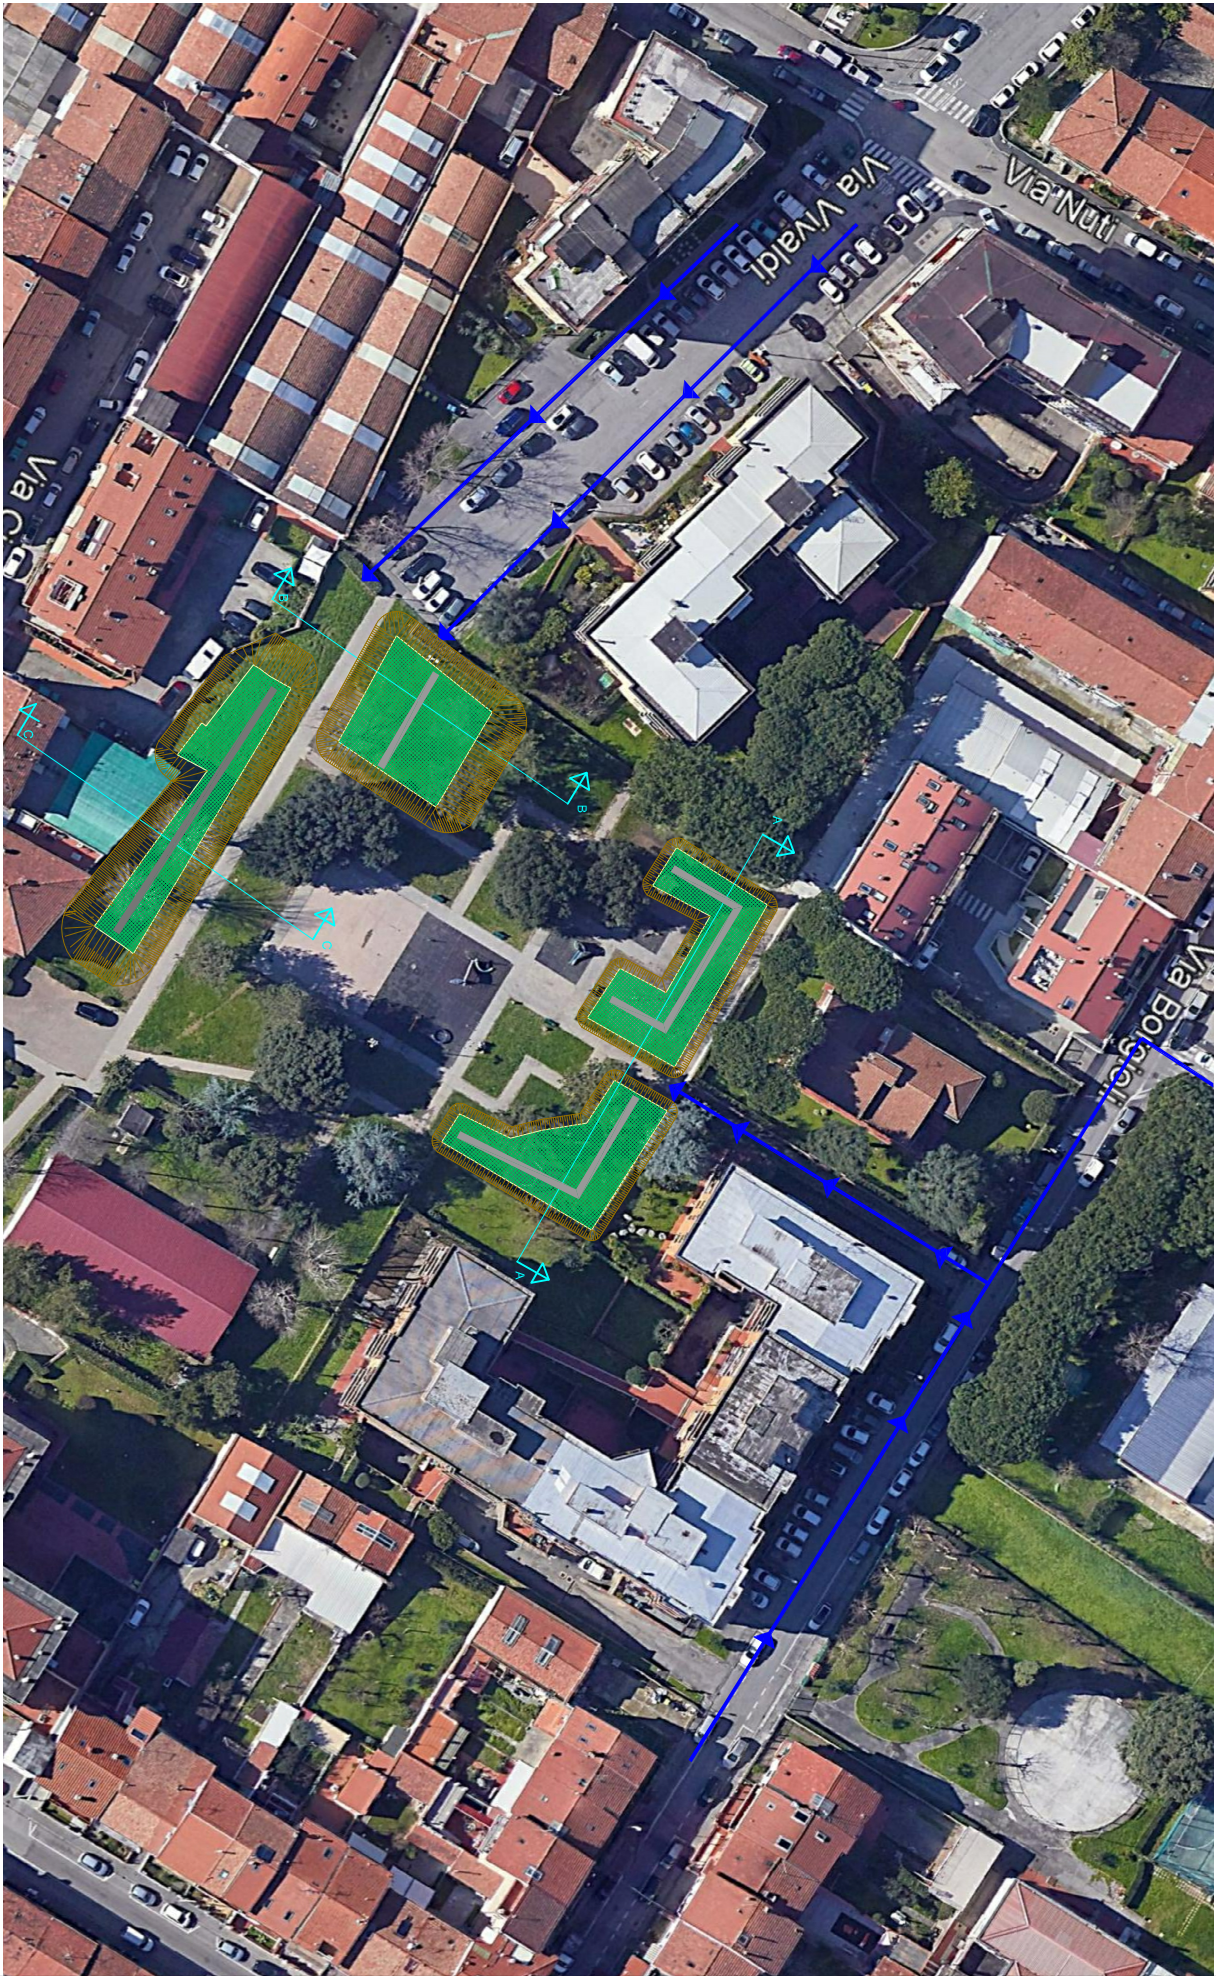

SEZIONE B-B - PARCO VIVALDI
Scala 1:150

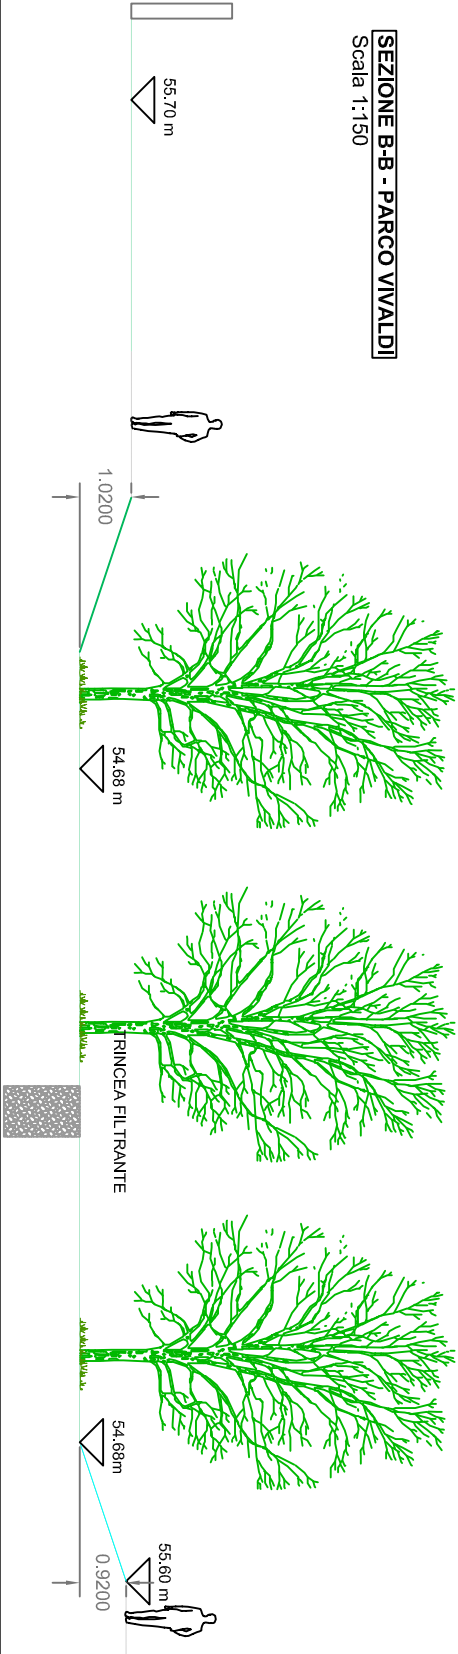

SEZIONE C-C - PARCO VIVALDI
Scala 1:150

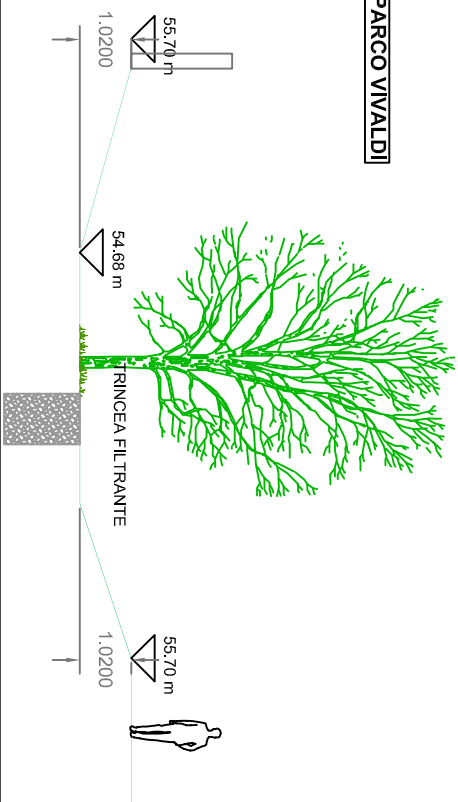

SEZIONE A-A - PARCO VIVALDI
Scala 1:150

