

### RETE FOGNARIA E IMPIANTI DI DEPURAZIONE

- Scolmatori principali
- Rete fognaria (Publiacqua, 2003)
- Impianti di stoccaggio e potabilizzazione
- Impianti di depurazione
  - Impianto di Calice
  - Impianto di Baciacavallo

### RETI ACQUEDOTTISTICHE E IMPIANTI ANNESSI

#### Booster e impianti di spinta

- Booster
- Impianti di spinta
- Impianti acquedotto industriale
- Pozzi (Publiacqua)

Contributi idrici rete acquedottistica pubblica in entrata e uscita

#### Gore

- A cielo aperto
- Tubata
- Rete acquedottistica ad uso pubblica
- Rete acquedottistica ad uso industriale
- Anello idrico acquedotto
- Campi Pozzi



06a

BACINO DRENATO  
PRATO SAN PAOLO

Piano Strutturale:  
Infrastrutture acqua

Fonte: Web Map Service Prato  
Accesso: Giugno 2020

0 100 200 300 400 500 m

Scale 1:5000

RETI ELETTRICHE AT - MT E SOTTOSTAZIONI ENEL


-  Rete alta tensione AT 380 kV
-  Rete media tensione AT 132 kV
-  Sottostazioni ENEL
-  Rete elettrica MT interrata

RETE GAS METANO

-  Rete GAS Metano

STAZIONI TECNOLOGICHE

-  Stazioni radio base autorizzate
-  Stazioni radio base previste
-  Ripetitori radiotelevisivi

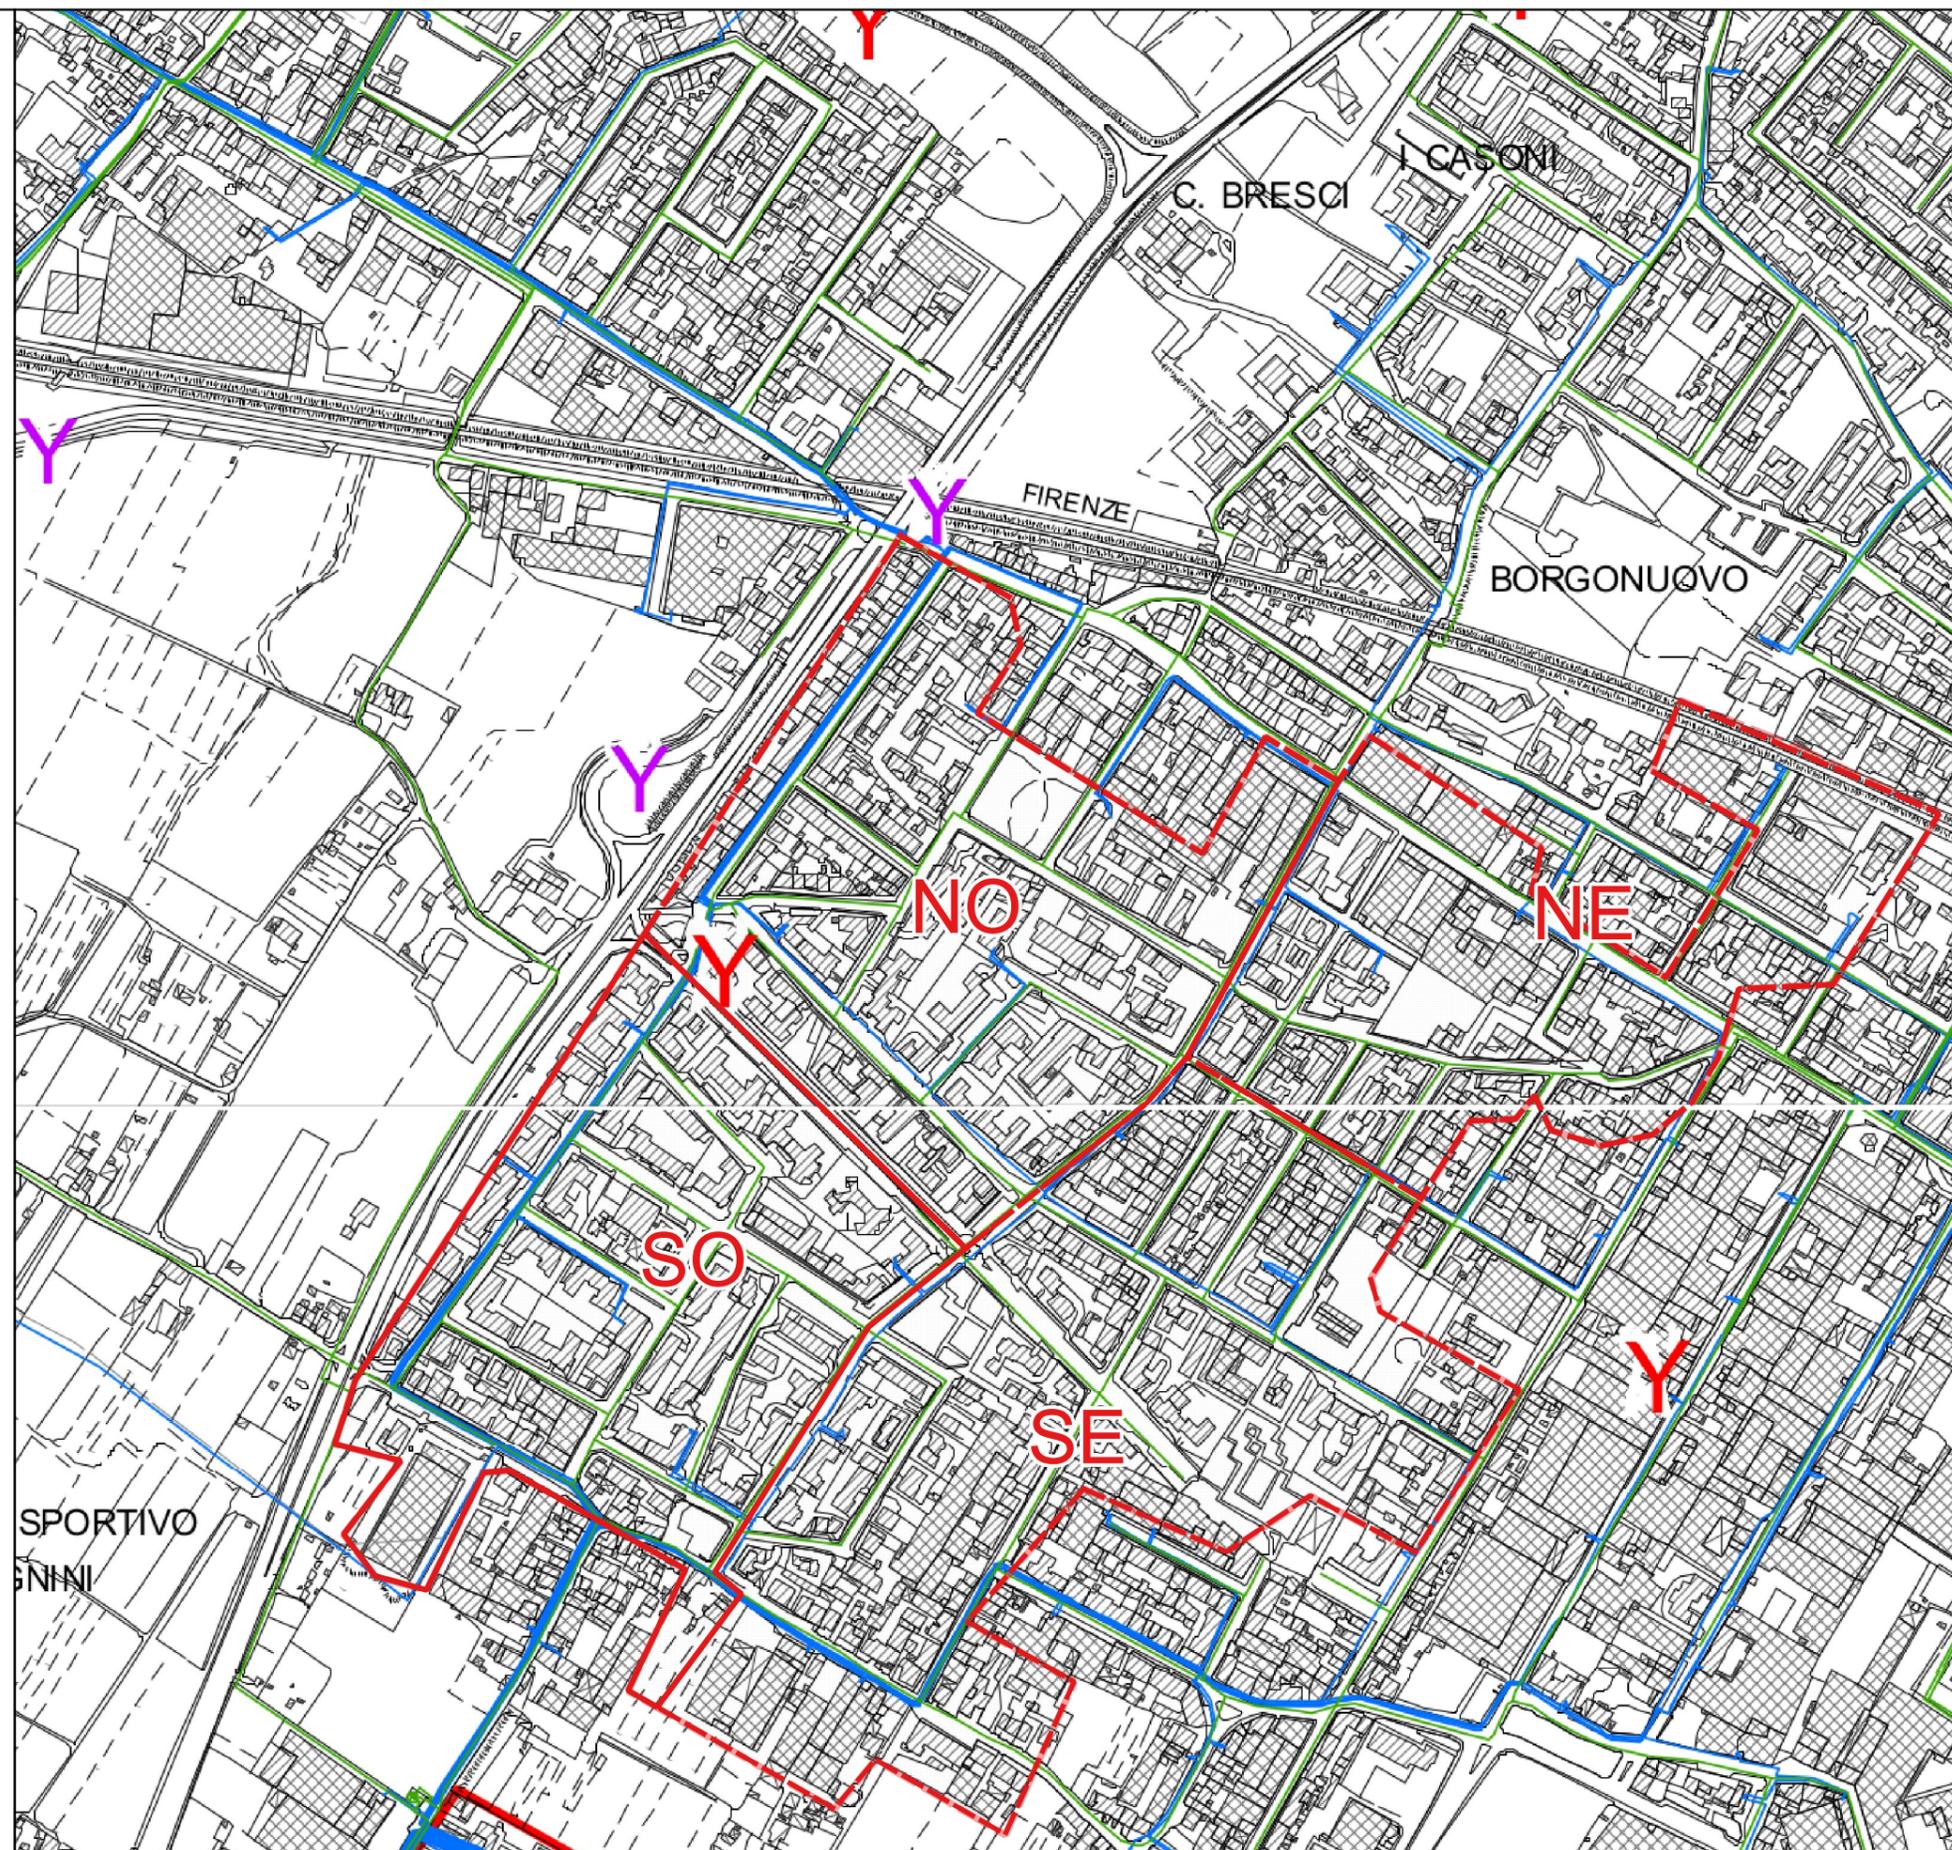

06b

BACINO DRENATO  
PRATO SAN PAOLO

Piano Strutturale:  
Infrastrutture energia

Fonte: Web Map Service Prato  
Accesso: Giugno 2020

