




dimensioni e distanze - scala 1:200
dimensioni parcheggi da artt. 35 e 36 P.O. E04

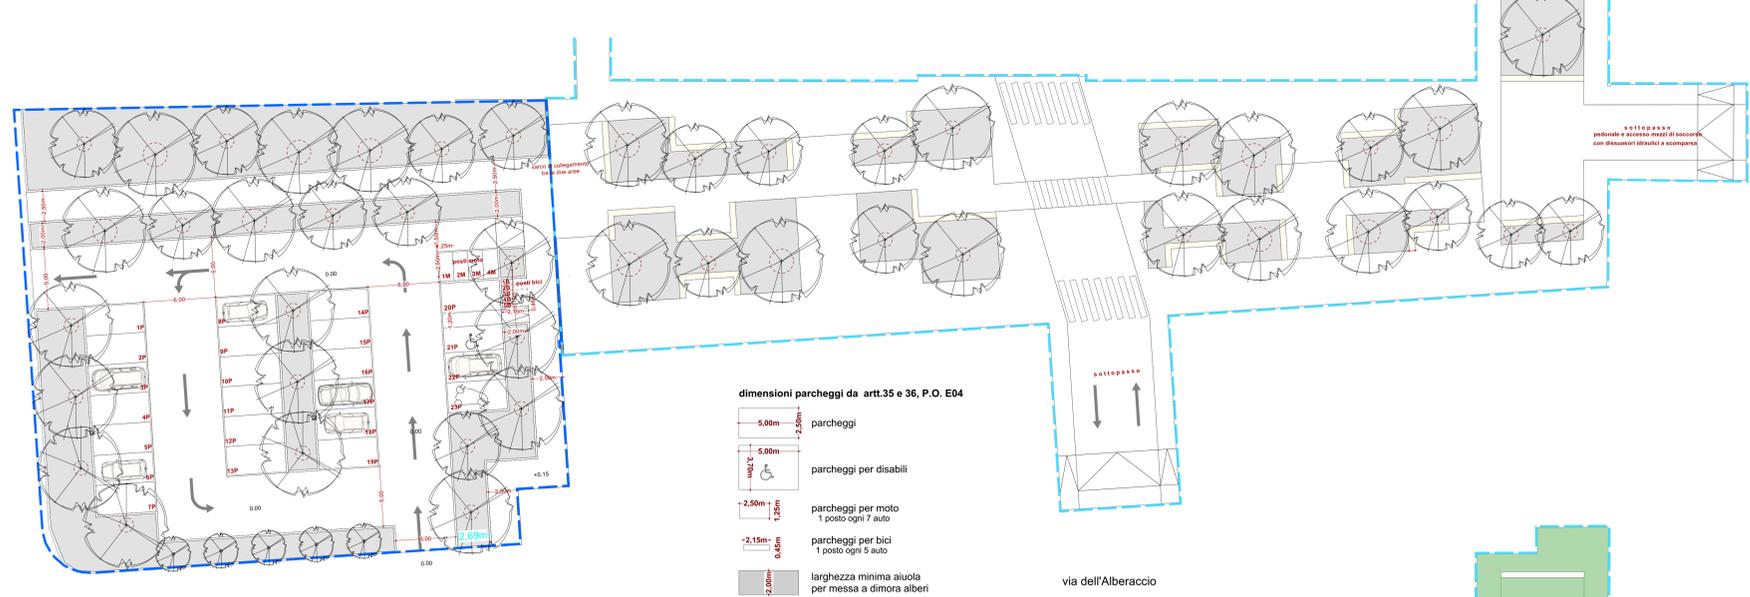


superfici permeabili - scala 1:200

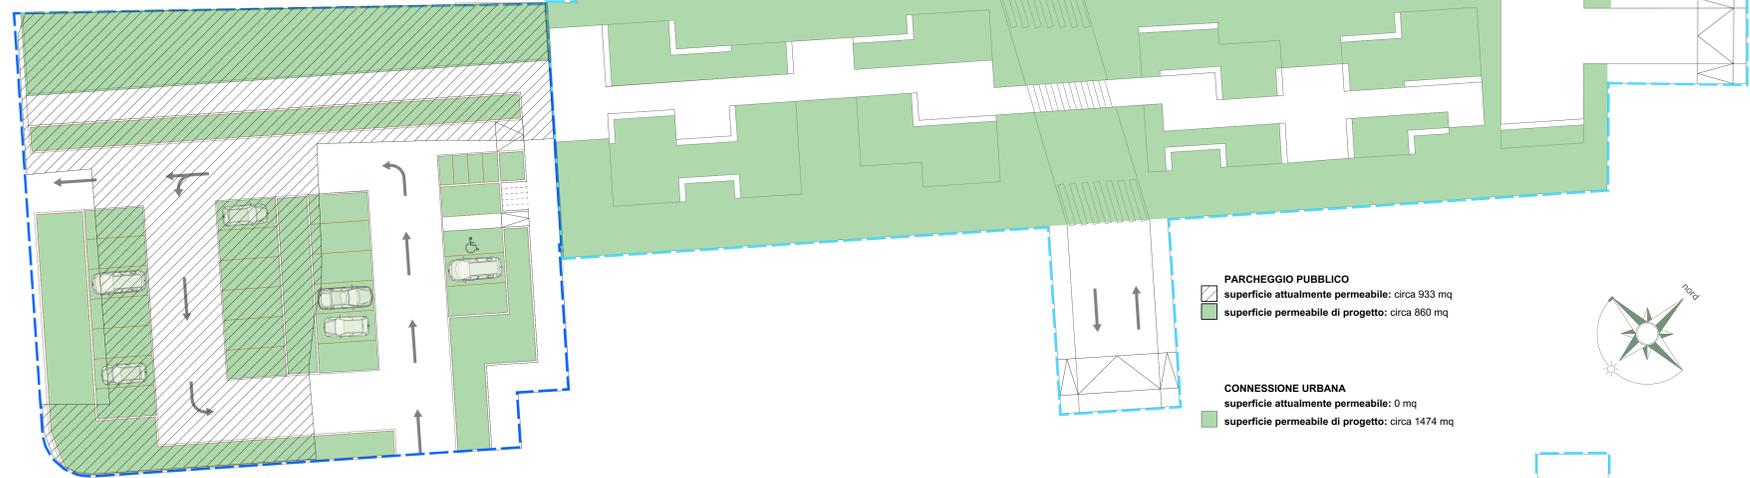


aree di pertinenza delle alberature - scala 1:200
da art.4 del Regolamento del verde pubblico e privato del Comune di Prato

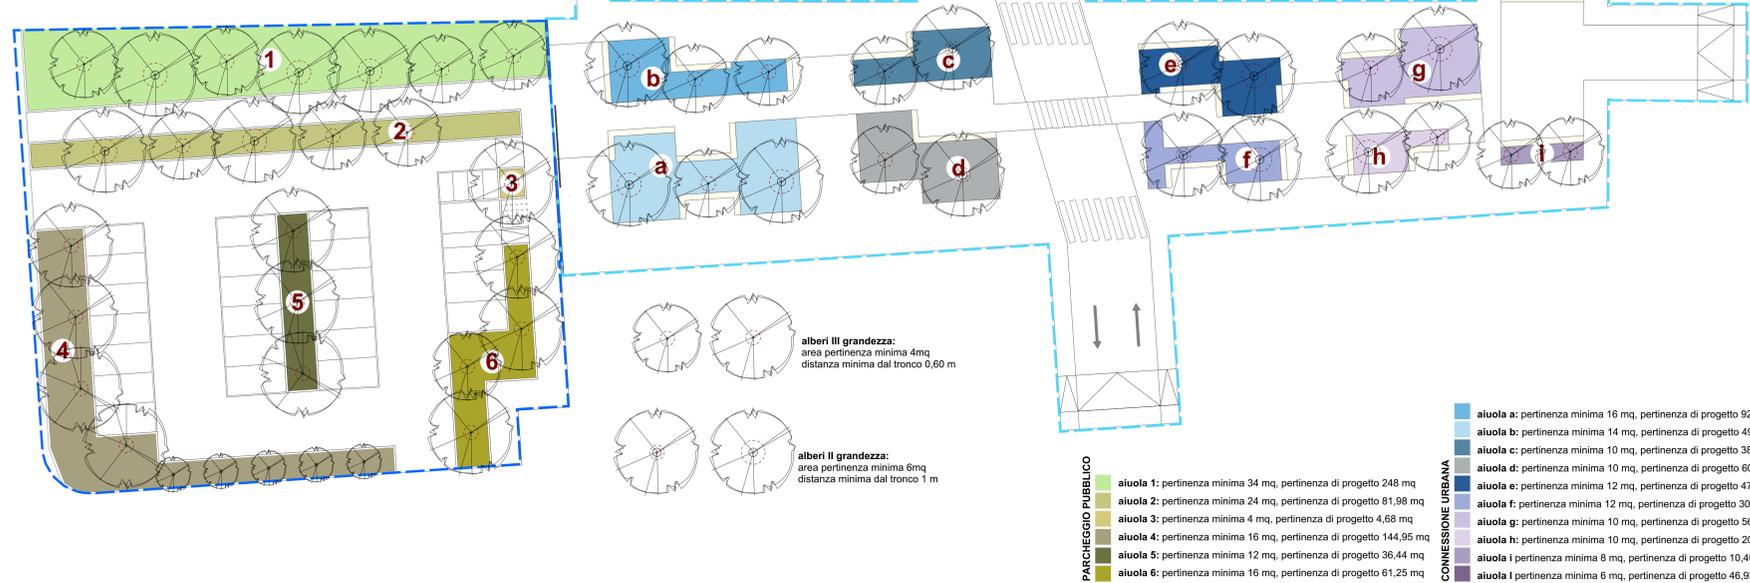


superficie minima a verde - scala 1:200
da scheda AT4b_01

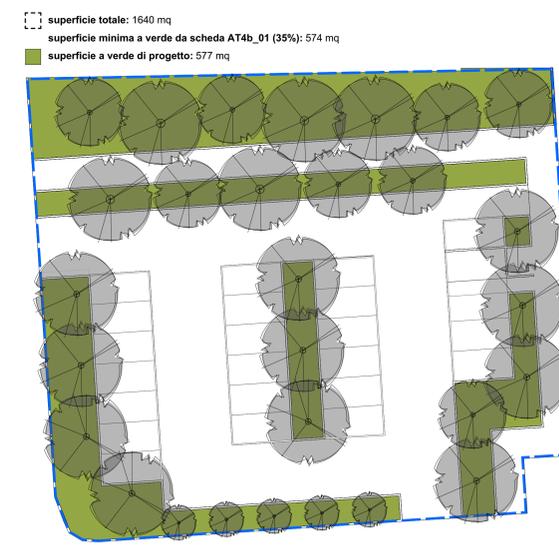

distanza dai confini - scala 1:200
da art.4 del Regolamento del verde pubblico e privato del Comune di Prato

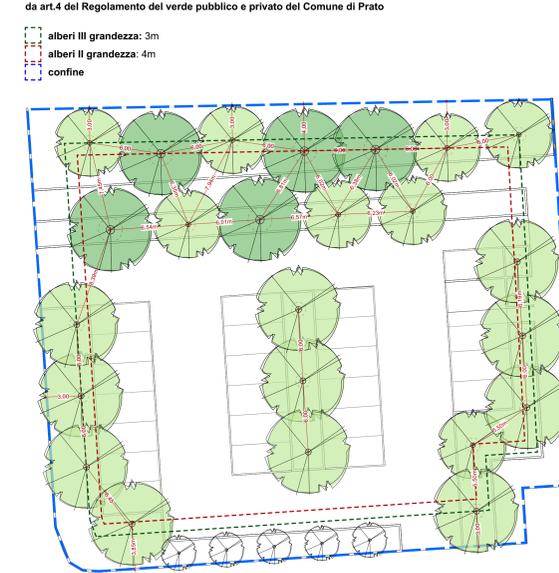

parcheggi

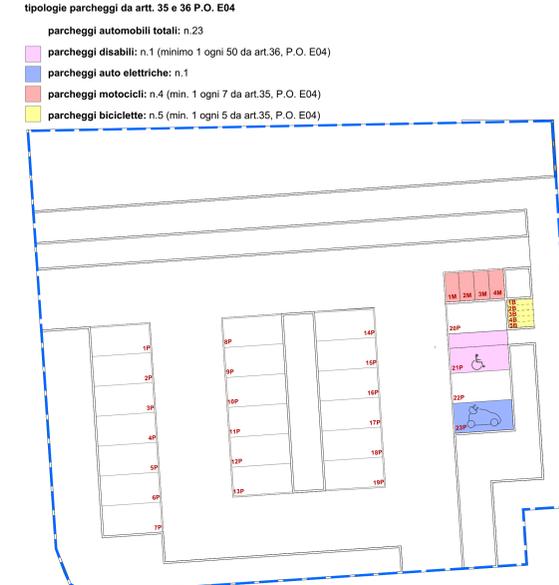

Firmato da:

Oliva Bruno

codice fiscale LVOBRN60E04L383U

num.serie: 7217746416240693051053069566141384427

emesso da: ArubaPEC S.p.A. NG CA 3

valido dal 23/12/2022 al 23/12/2025