

COMUNE DI PRATO

OCCETTO.

Richiesta di approvazione Piano Attuativo per realizzazione di insediamento produttivo posto in Prato, Via Patrese.






PROPRIETÀ:
Gallino snc
c.f. 0397539075

PROGETTISTI:
Geom. Anna Tolanti
c.f. TTN NRT 58561 G9997
Ing. Federico Fogassari
c.f. FRS PRC 54F20 G9997H


Elaborato Stato Attuale - ATR_01 - Ed. D
Piane - Prospetti - Sezione
Parametri urbanistici

TAV. 9_A1A02_a
Scala
1/100
Data
Febbraio 2024


STATO RILEVATO

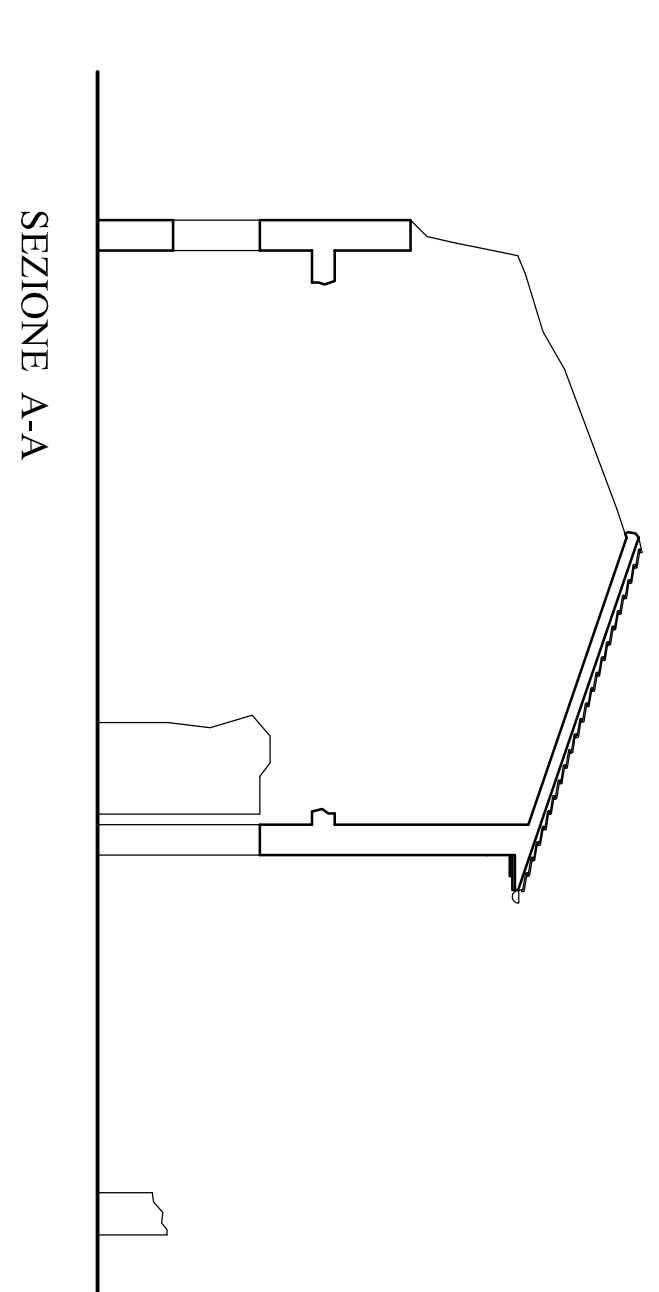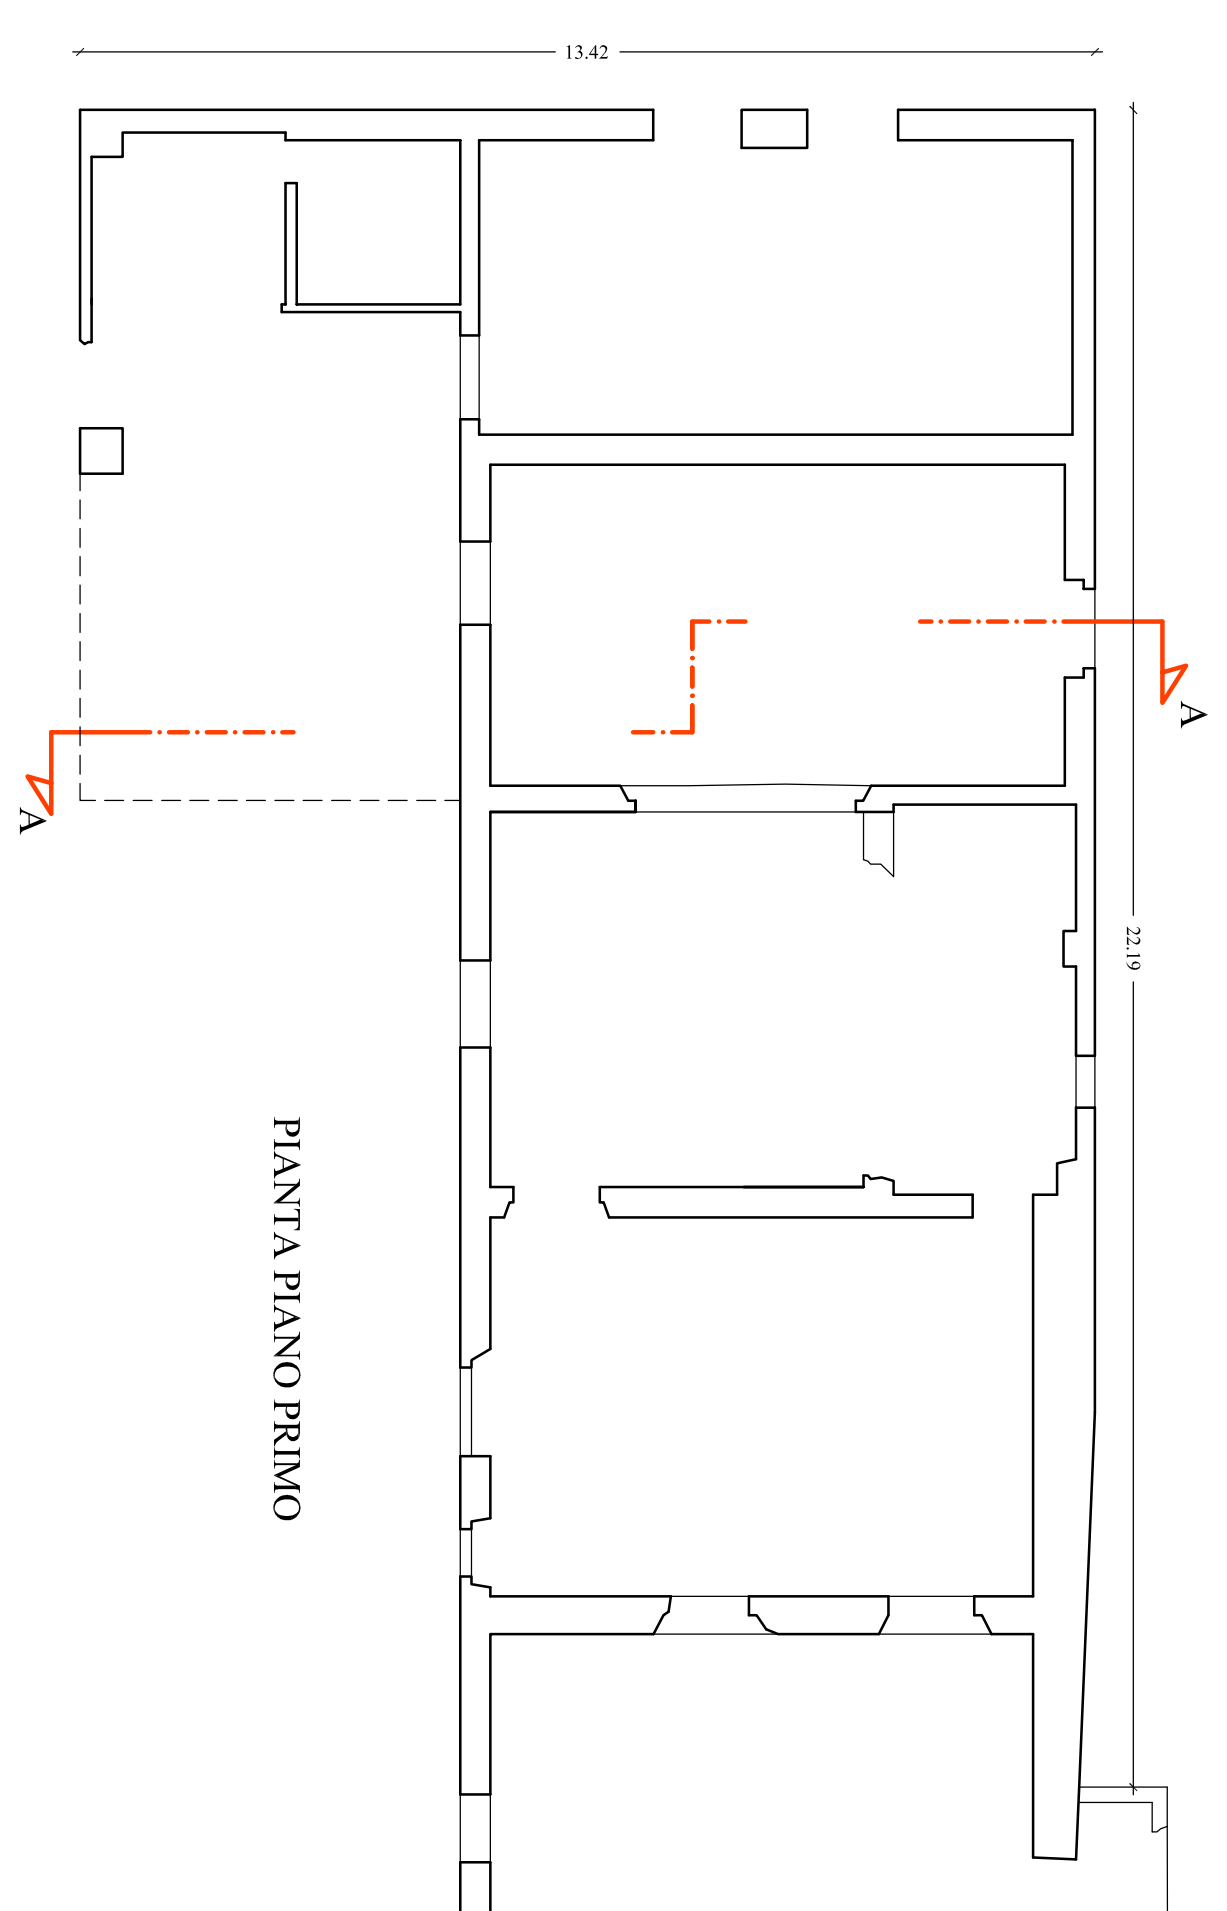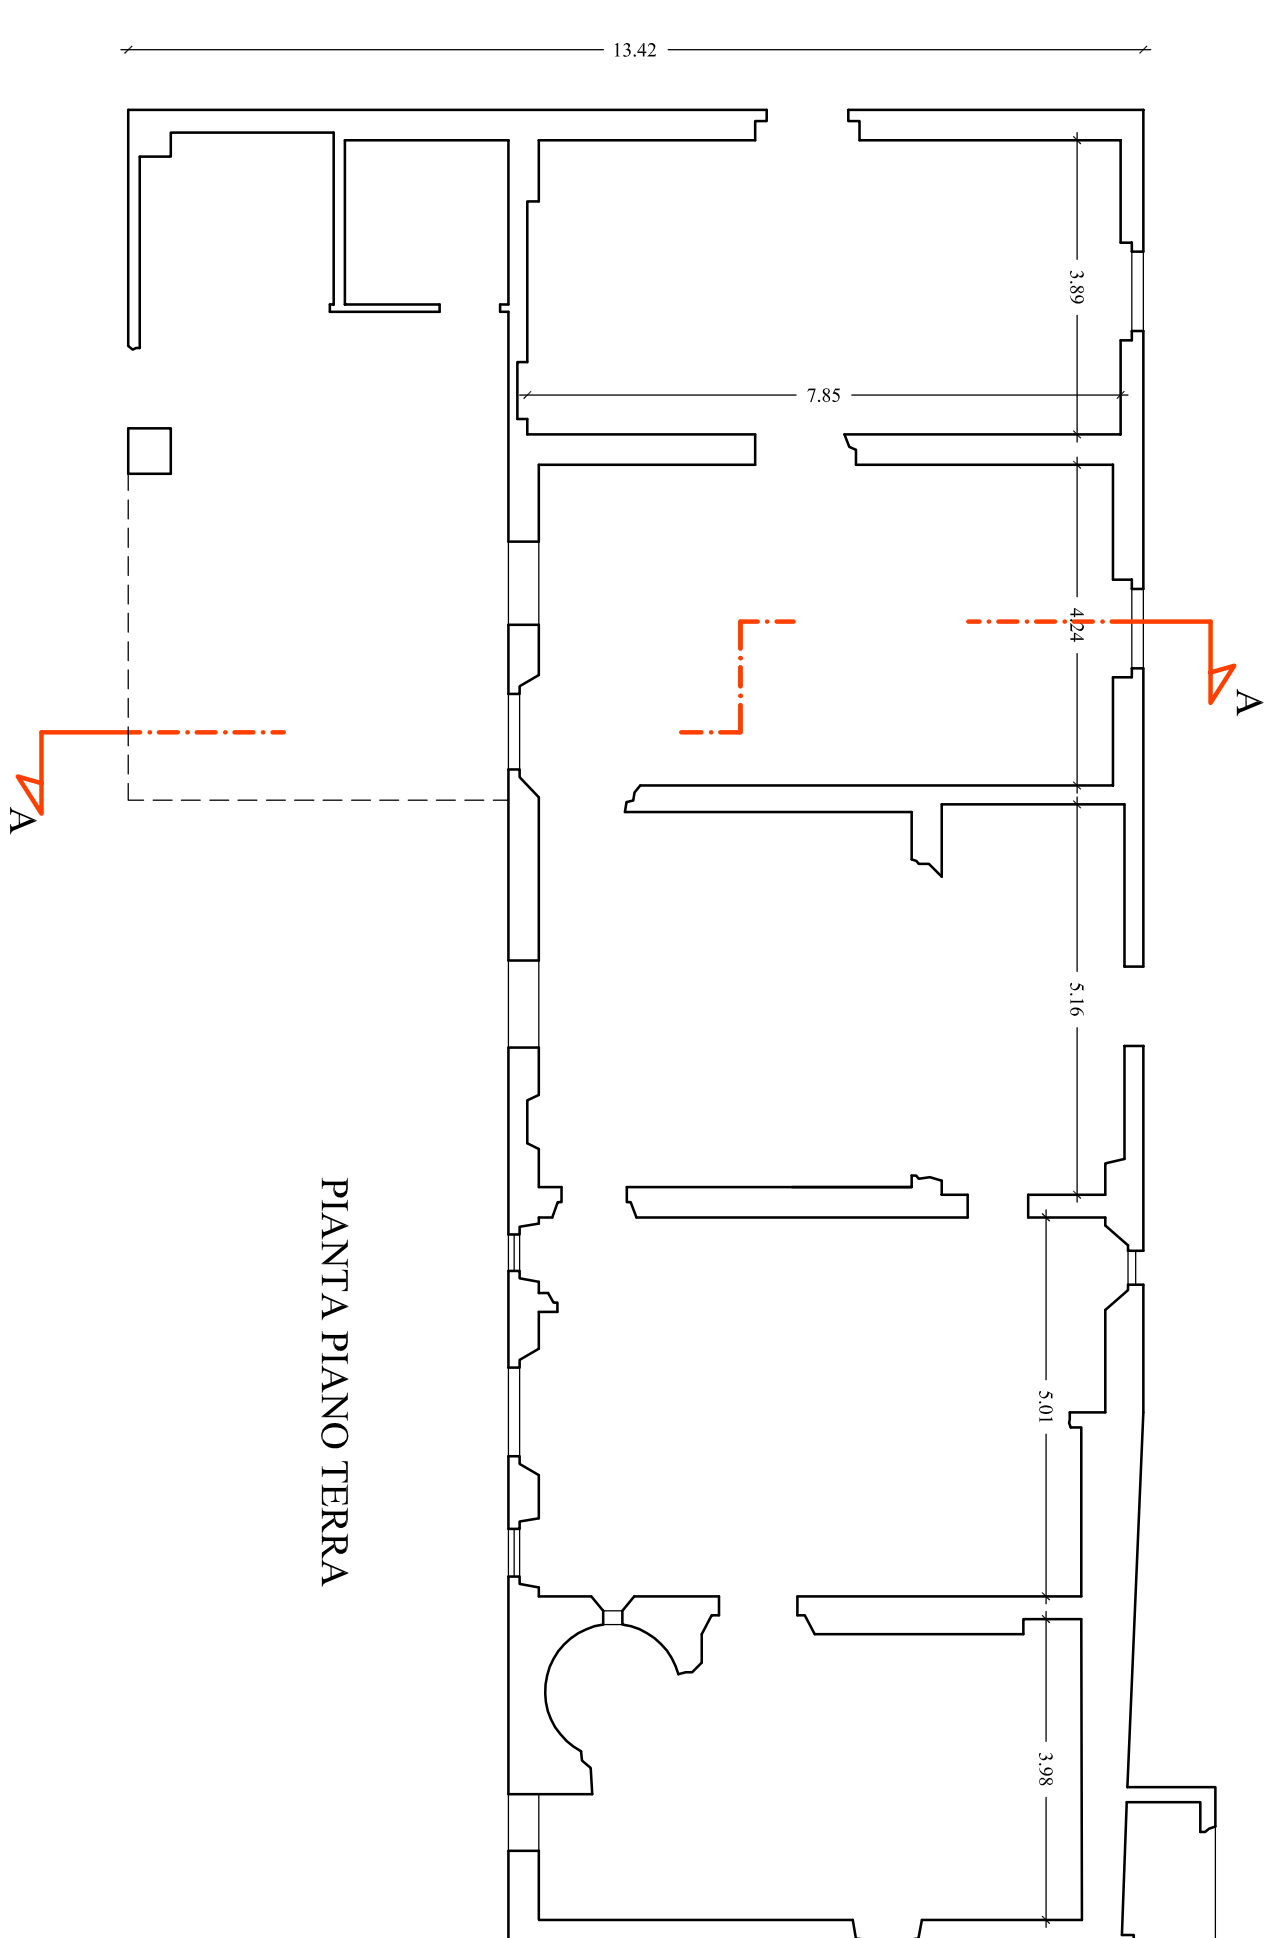


PROSPETTO LATERALE EST

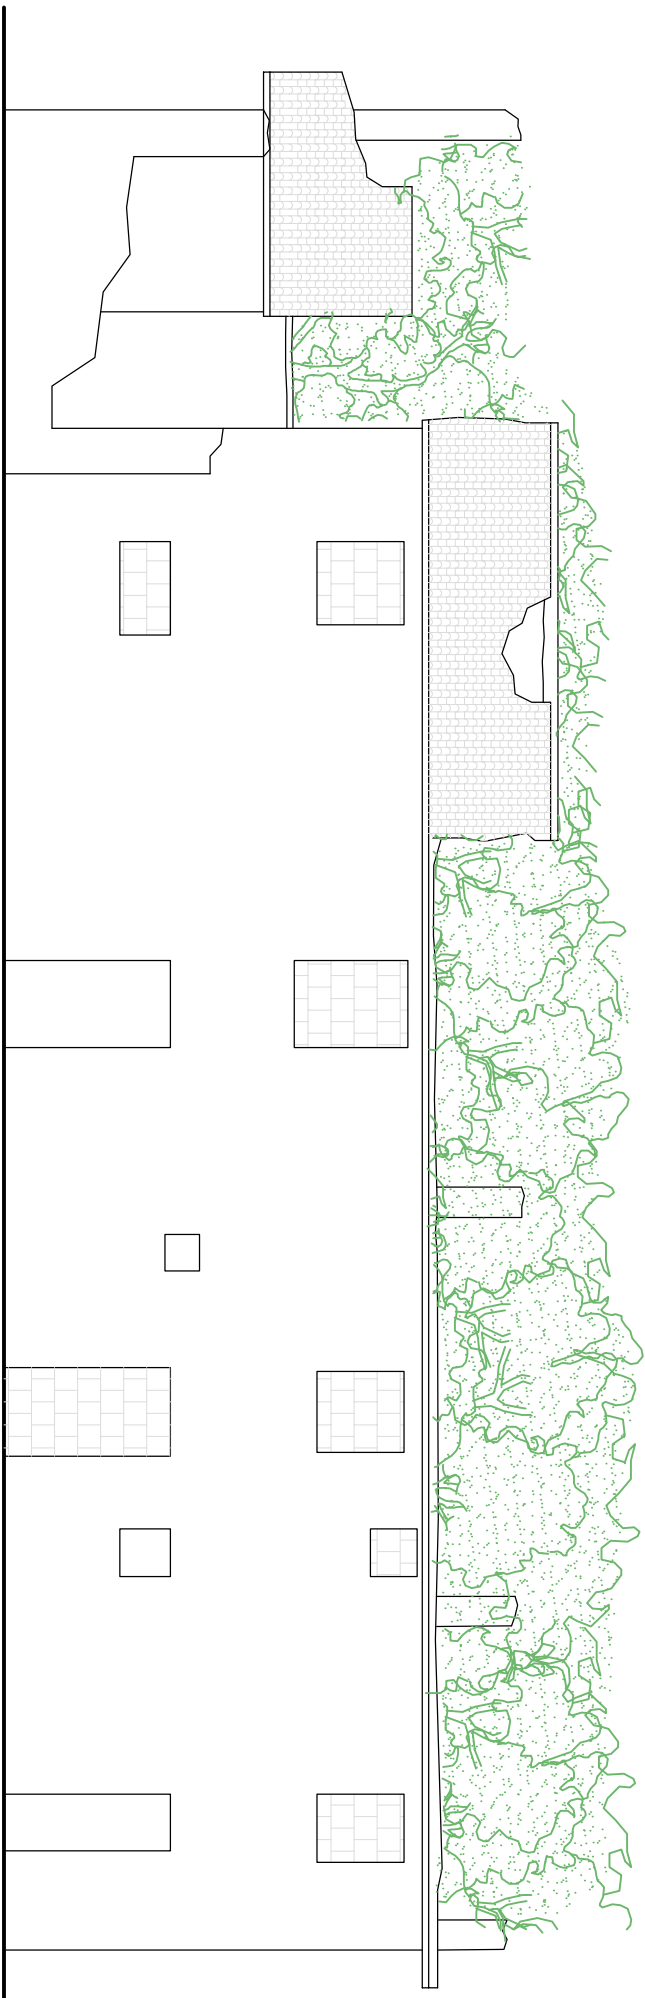


PROSPETTO FRONTALE

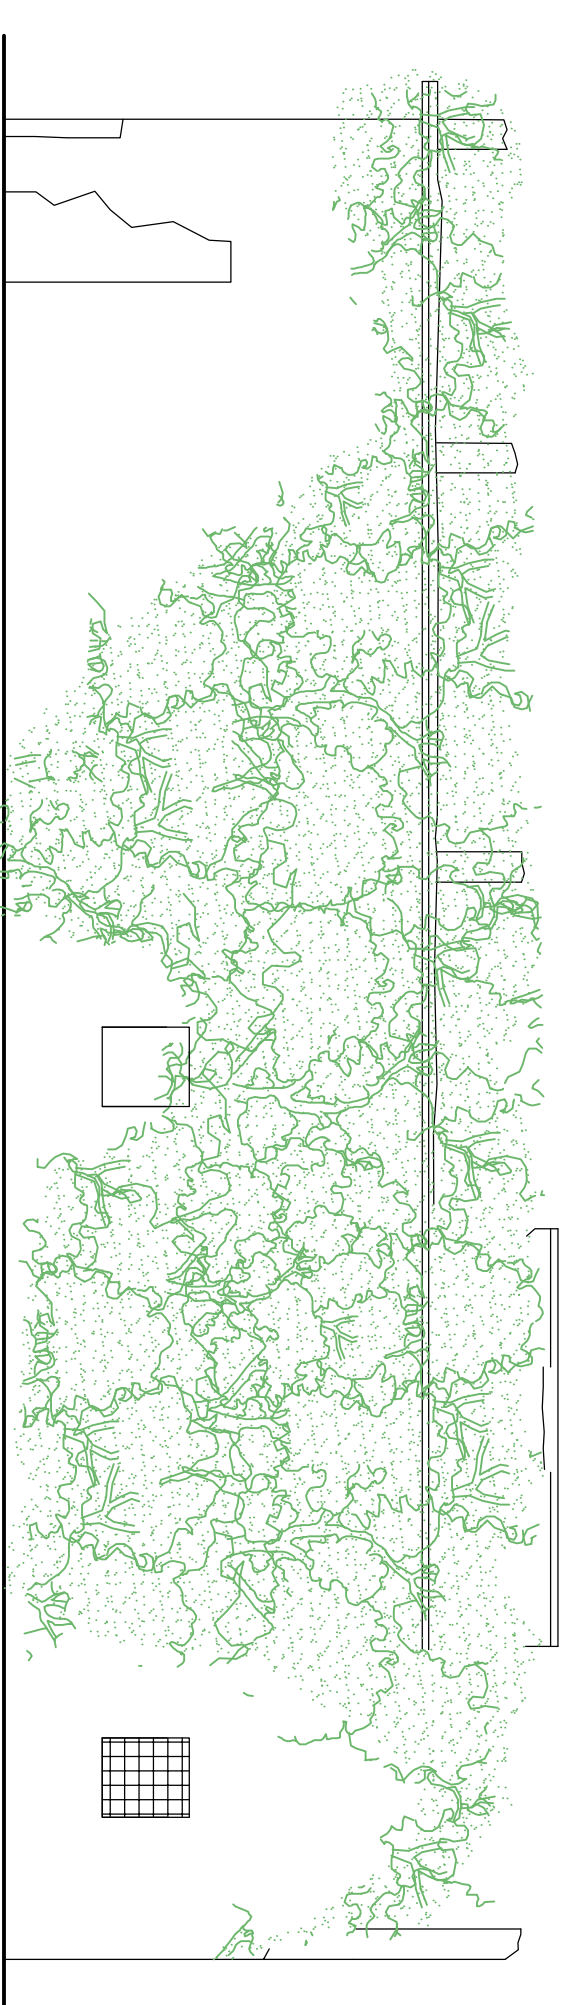


PROSPETTO TERGALE

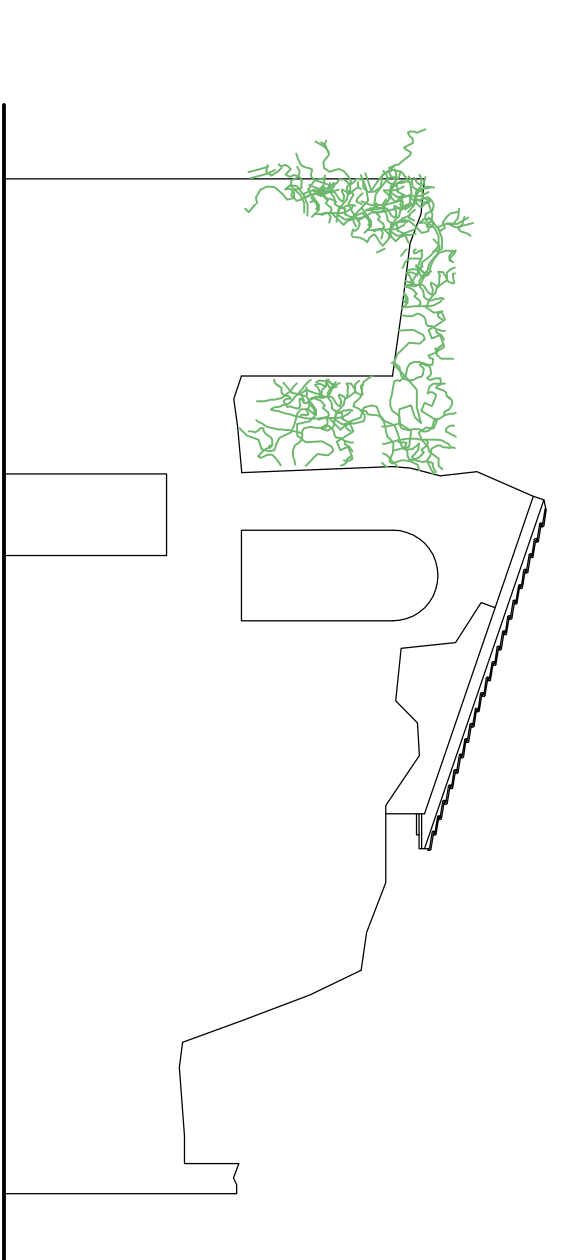




PROSPETTO LATERALE OVEST

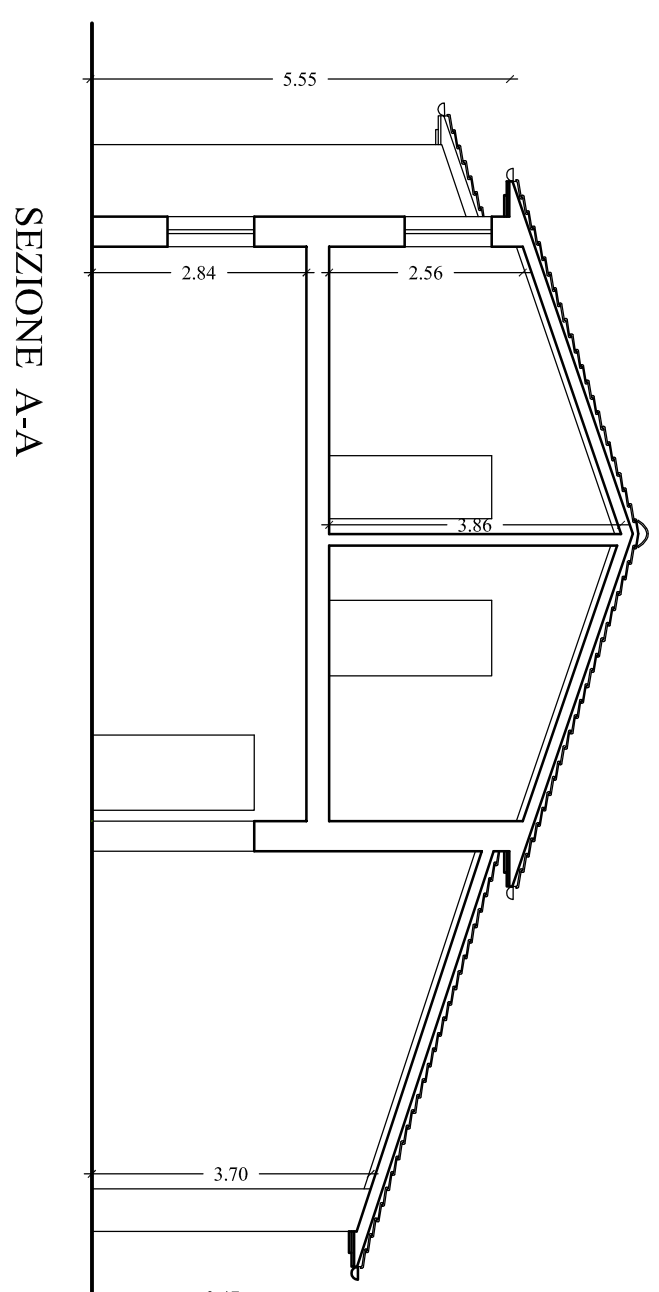


SEZIONE A-A

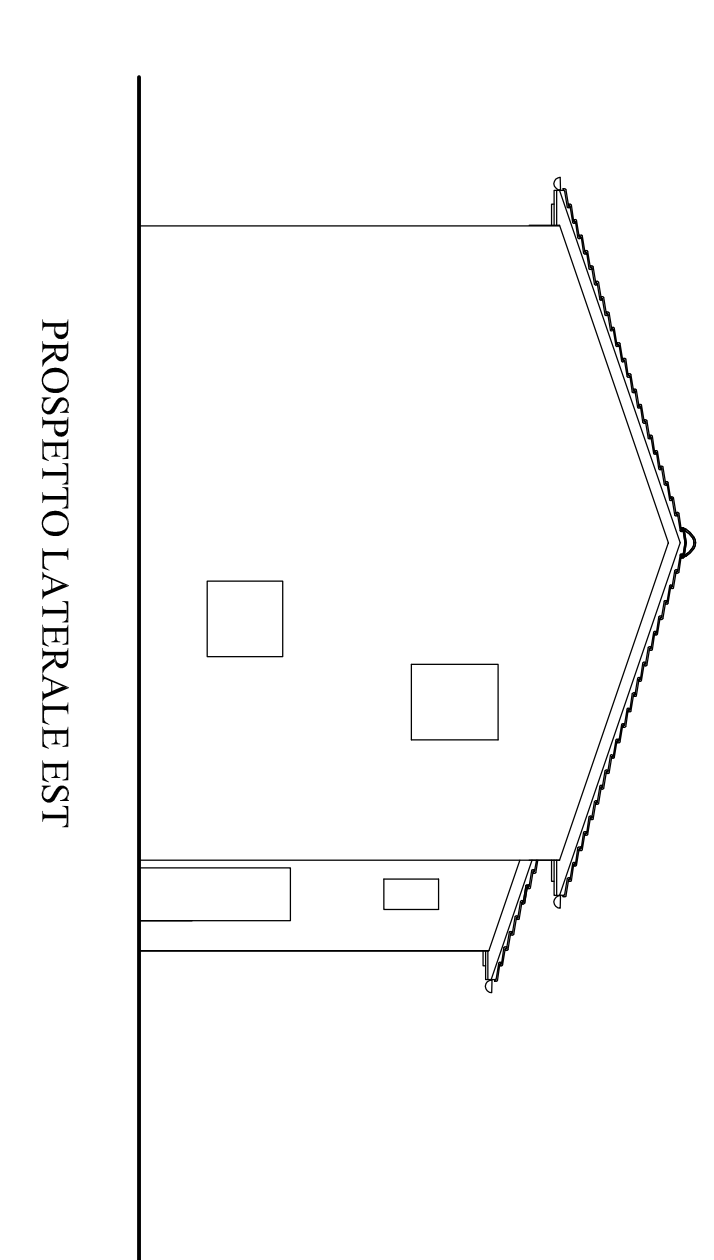


PROSPETTO LATERALE EST

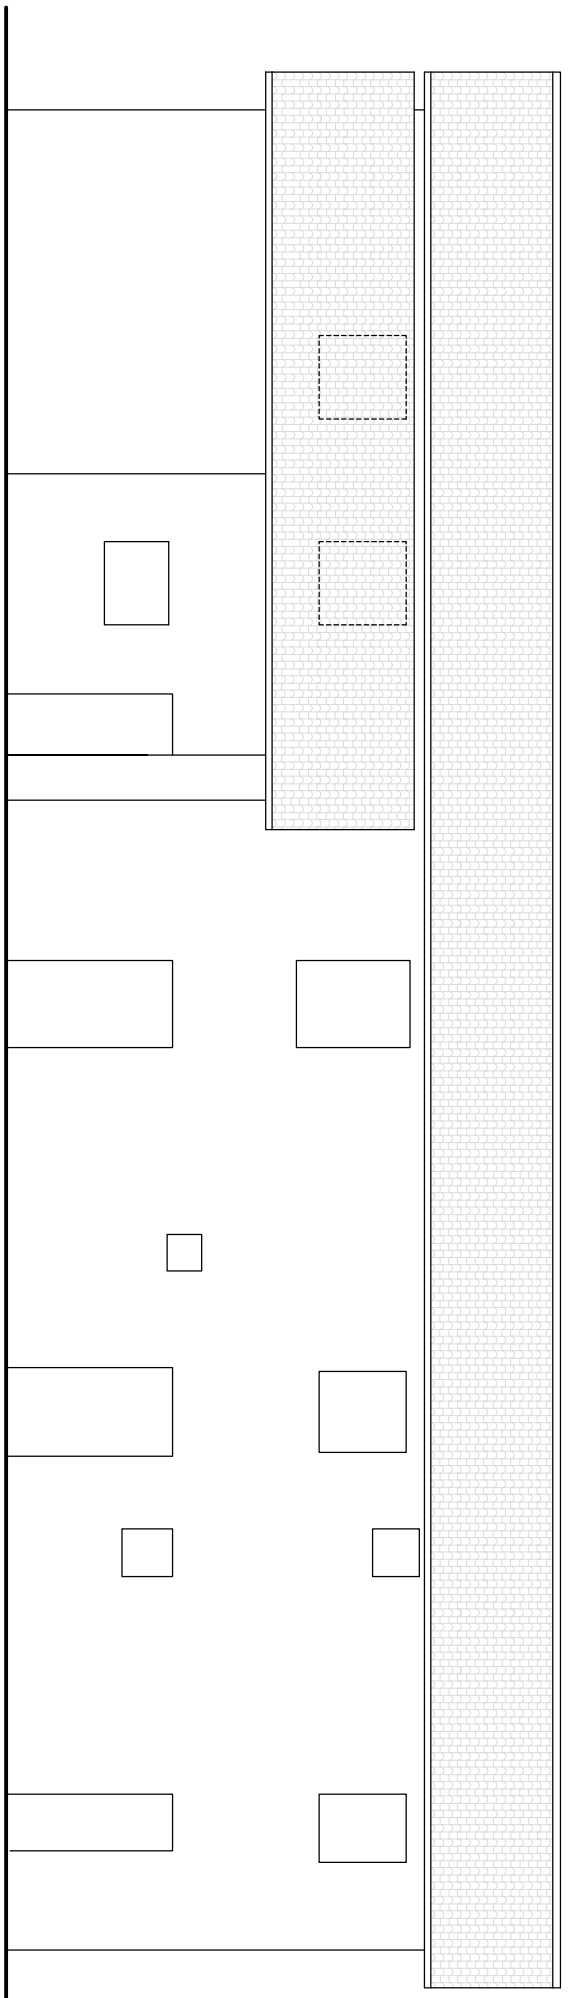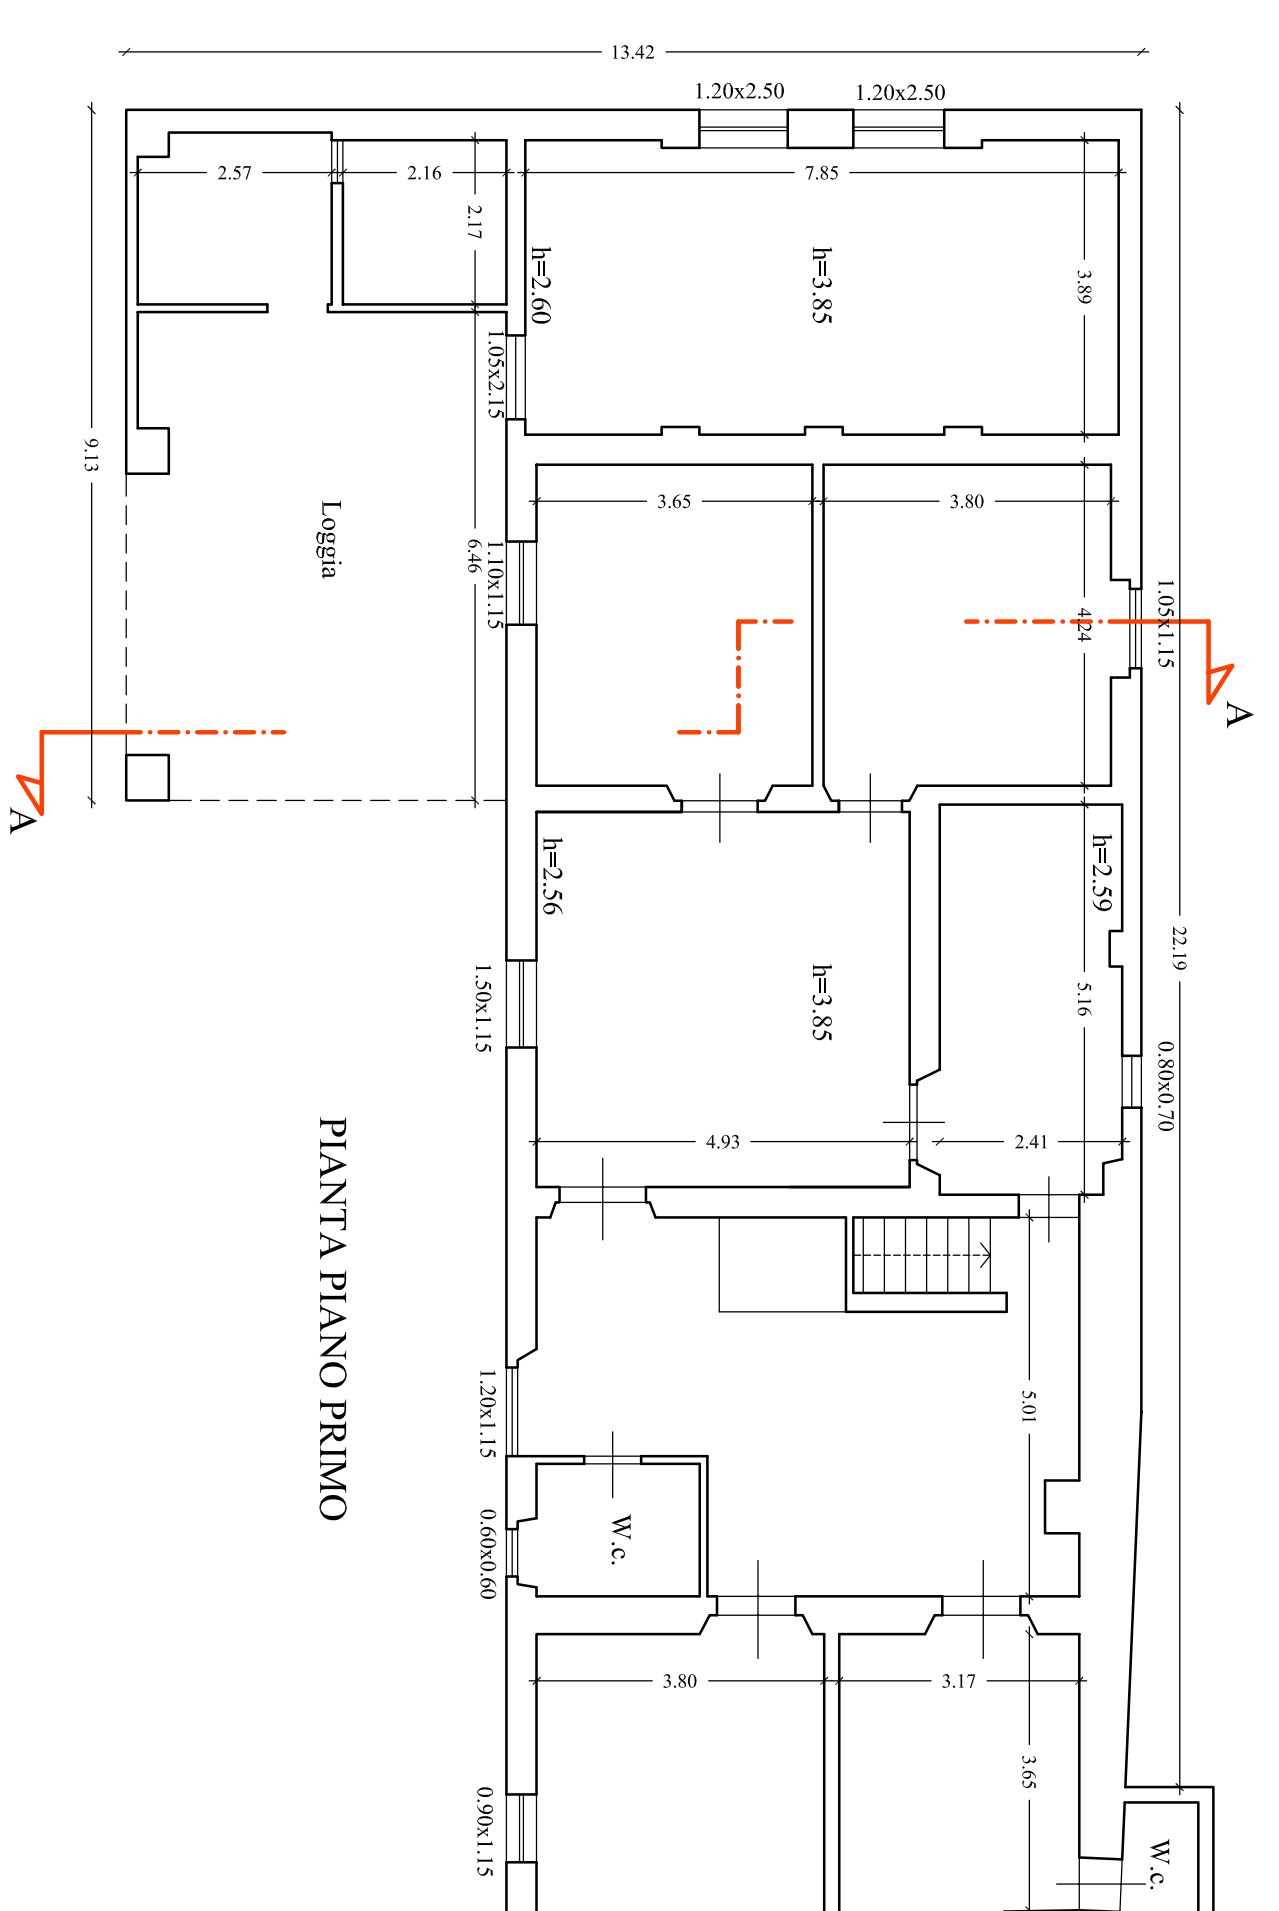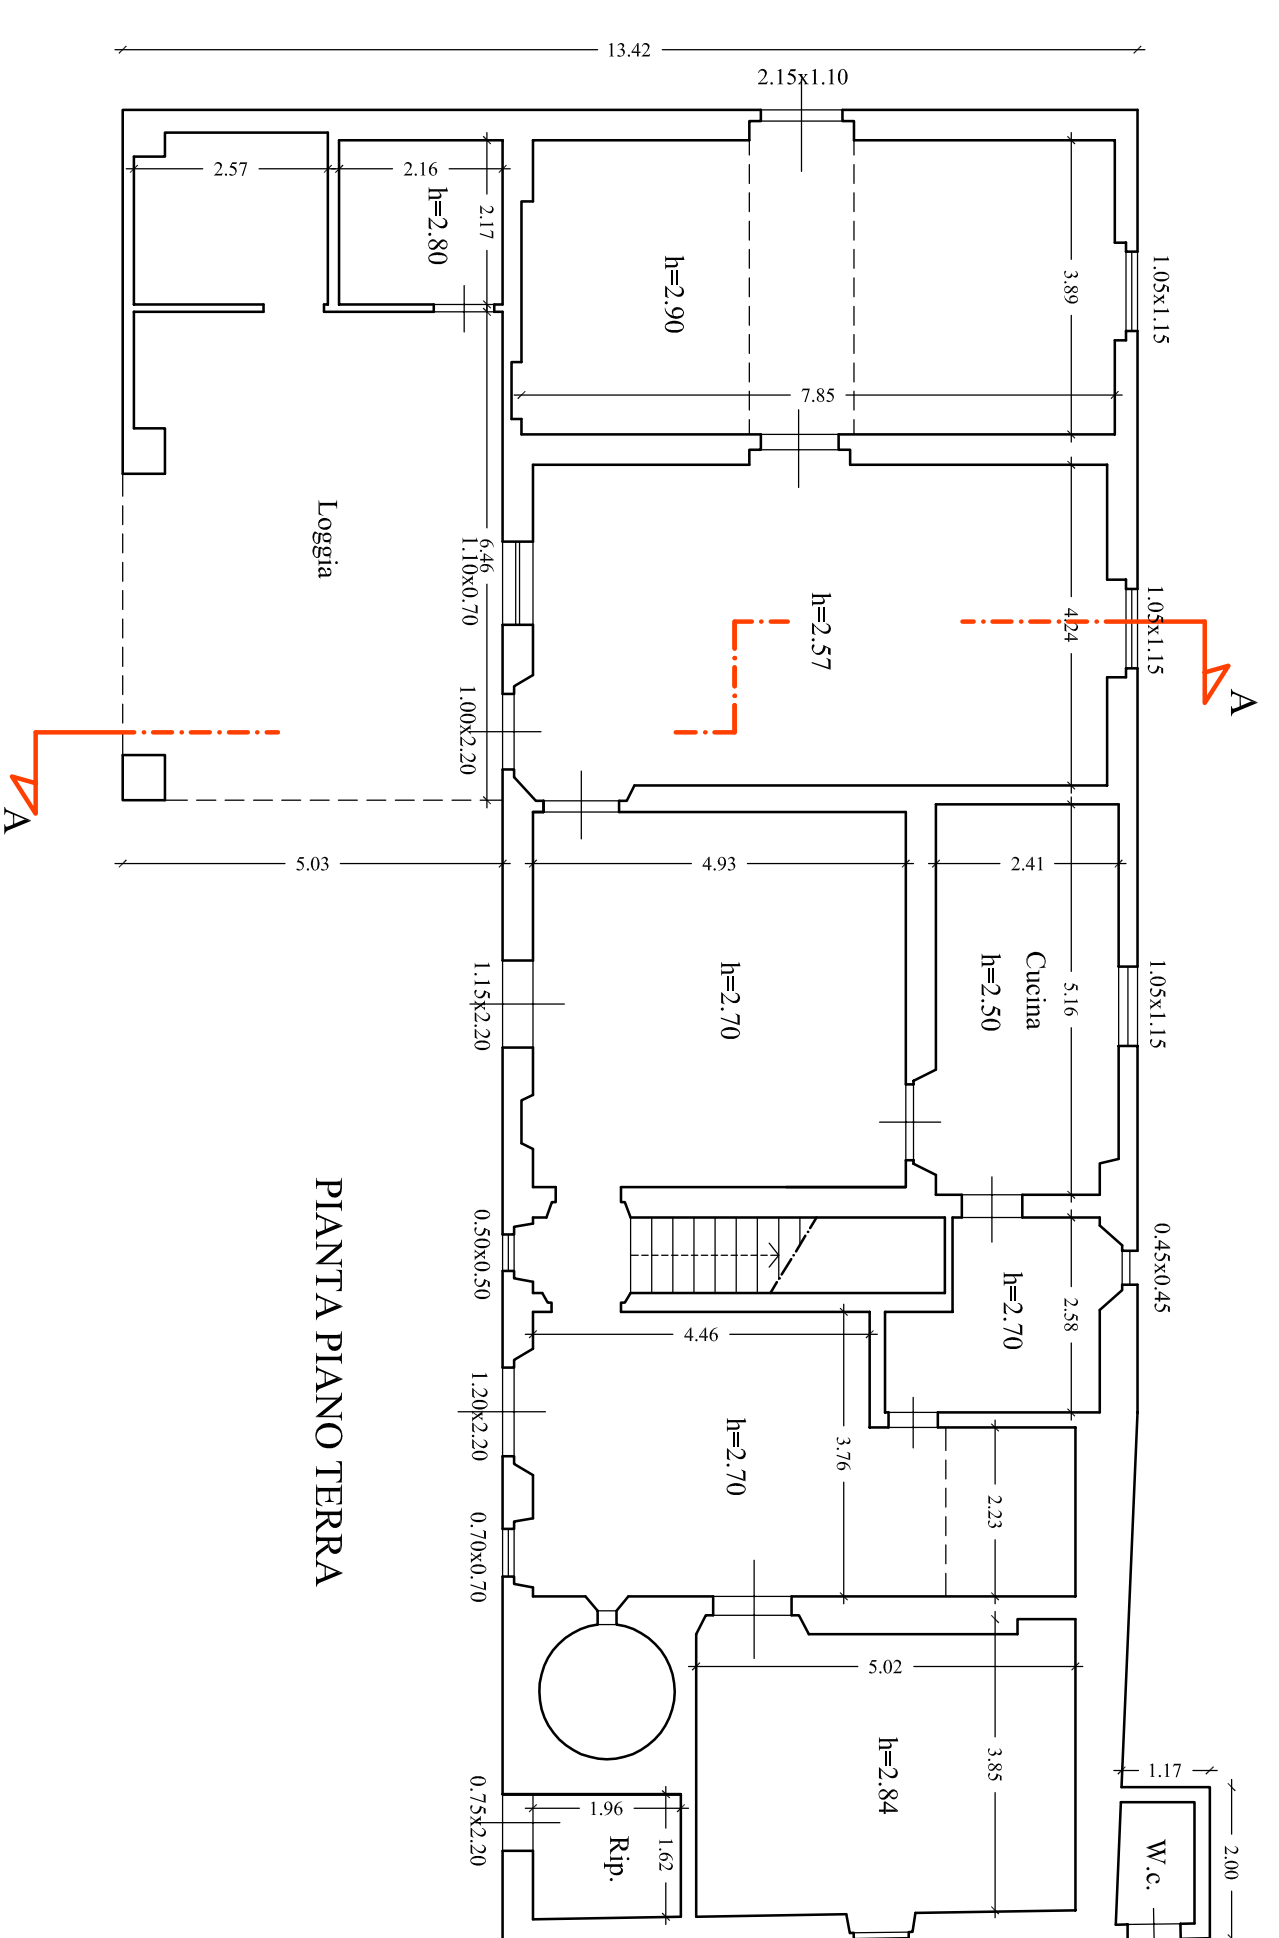

PROSPETTO FRONTALE



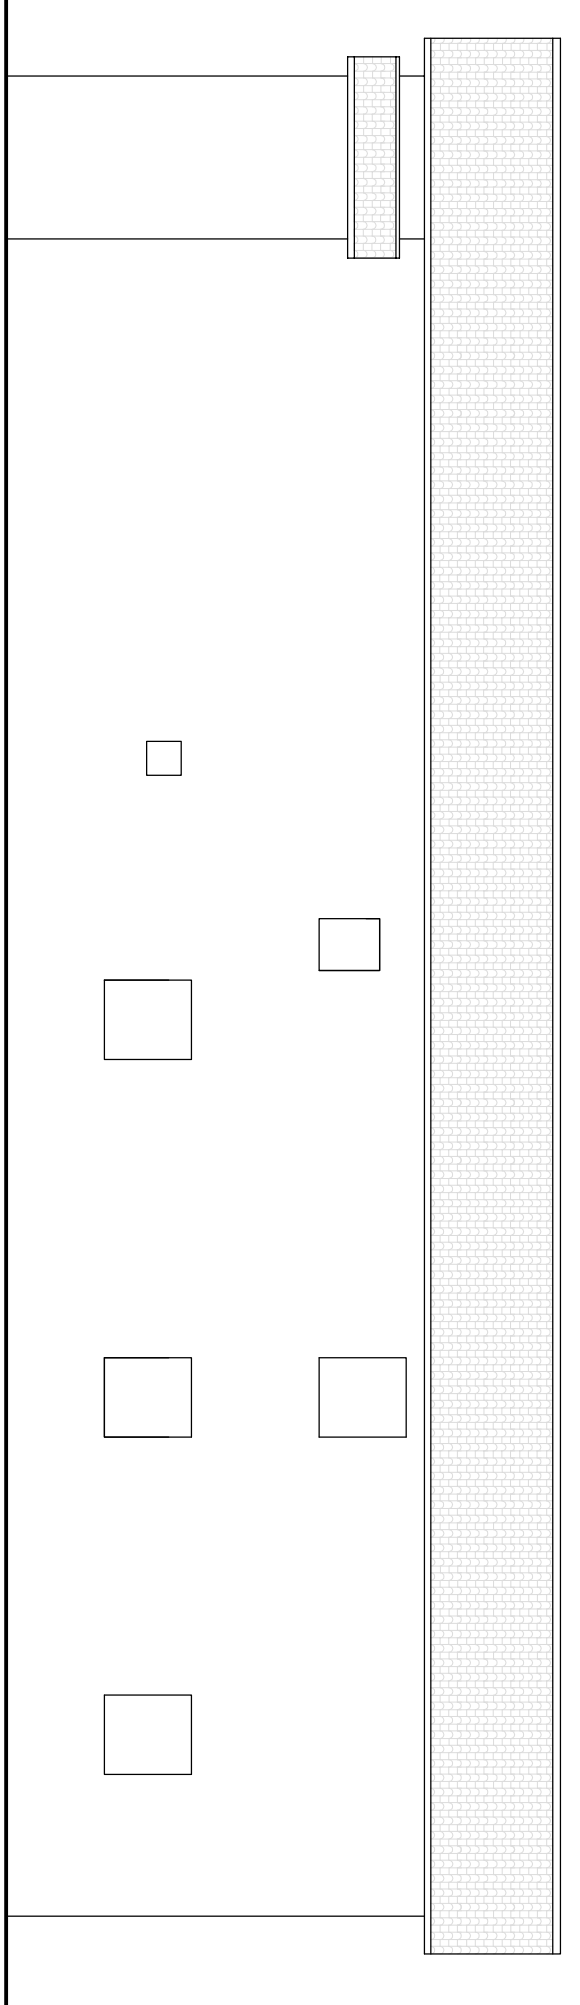


PROSPETTO TERGALE

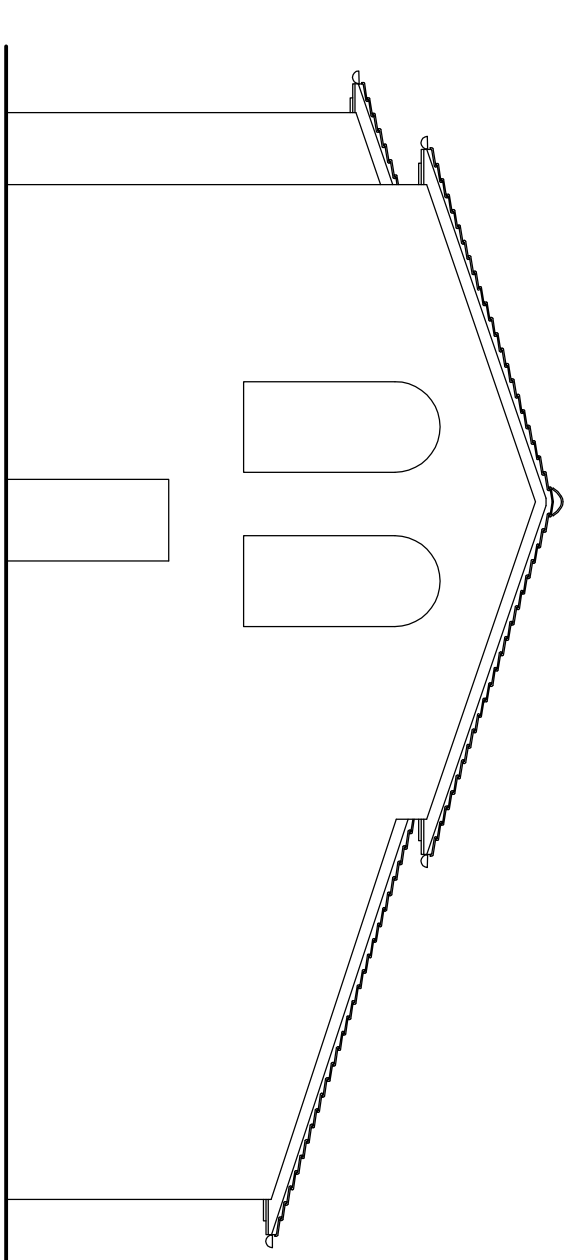

PROSPETTO LATERALE OVEST

RICOSTRUZIONE SU BASE DI
PLANIMETRIE CATASTALI
ELABORATE IN DATA 19/05/1987

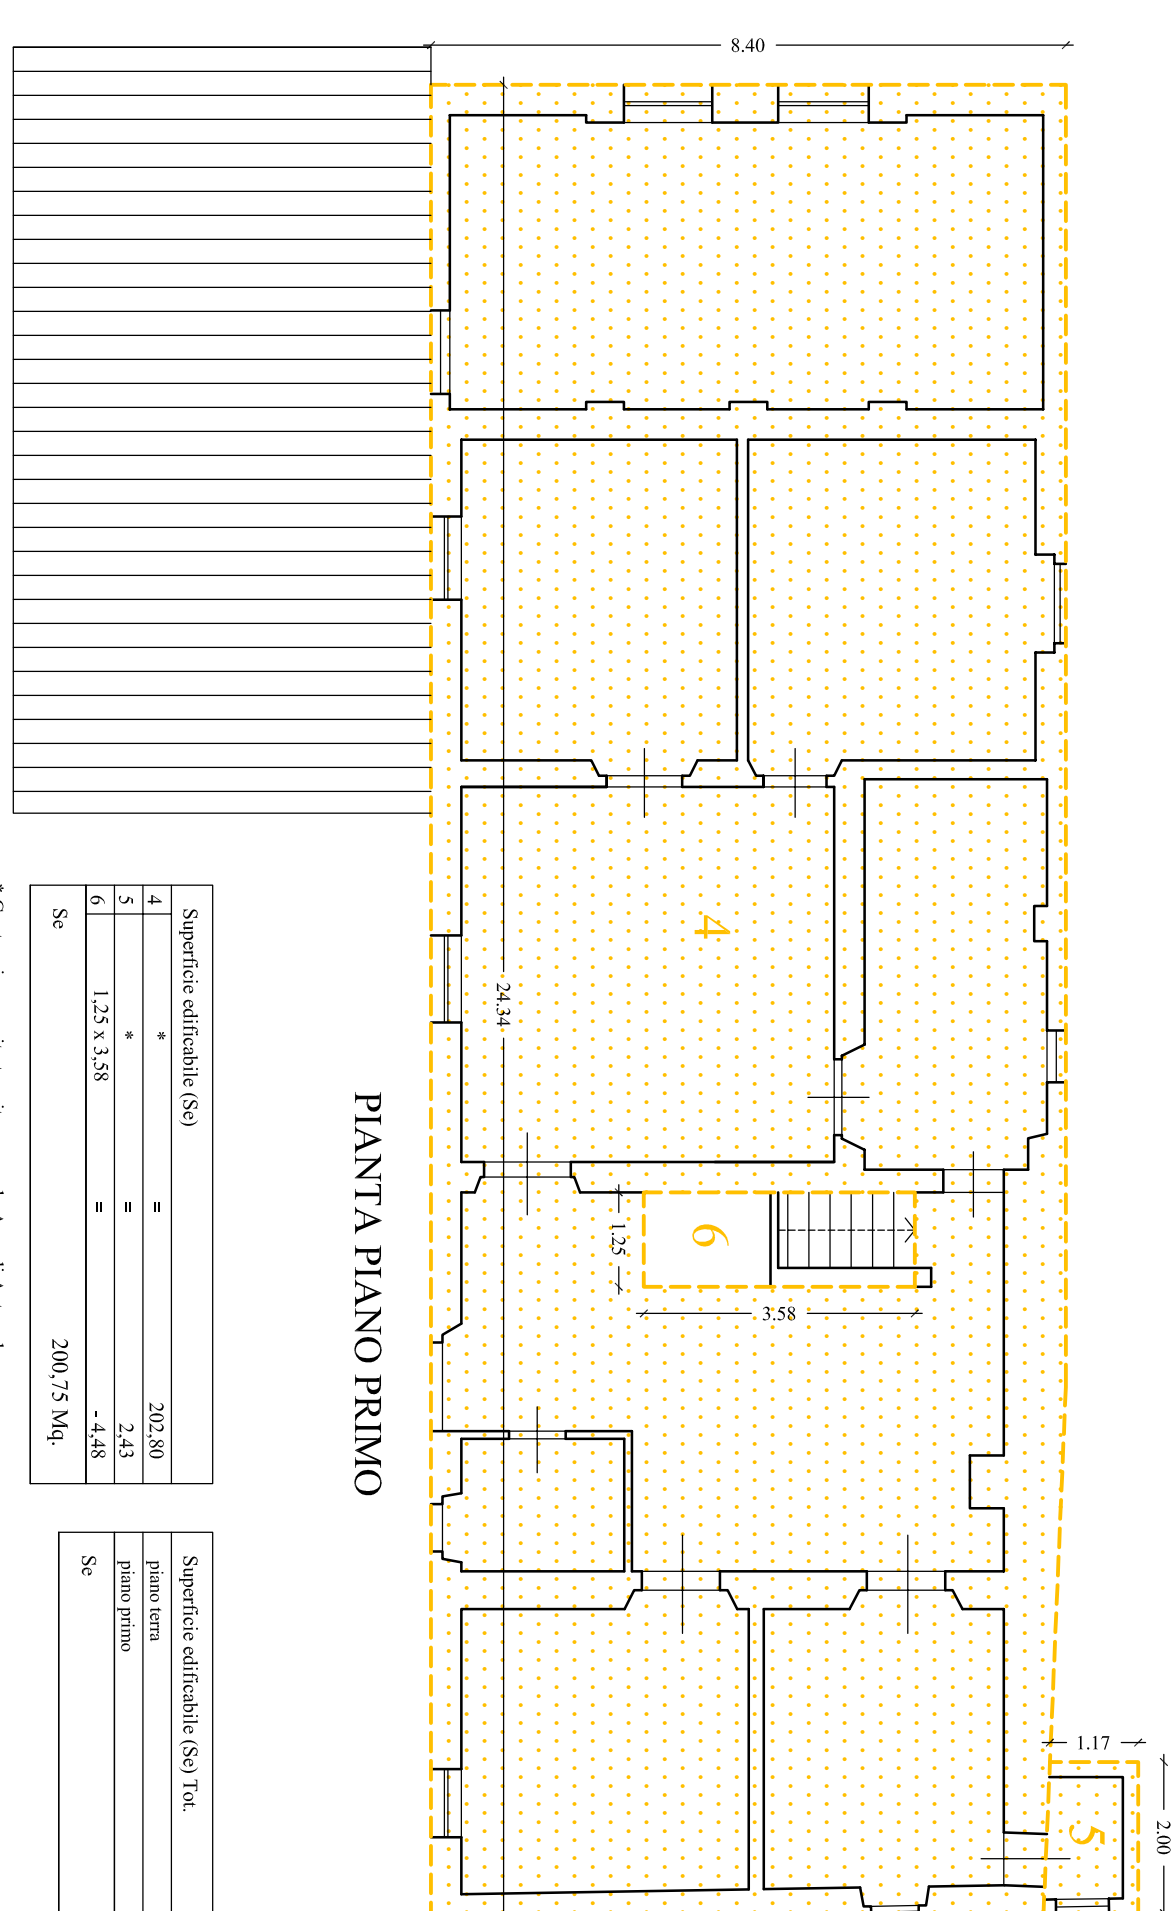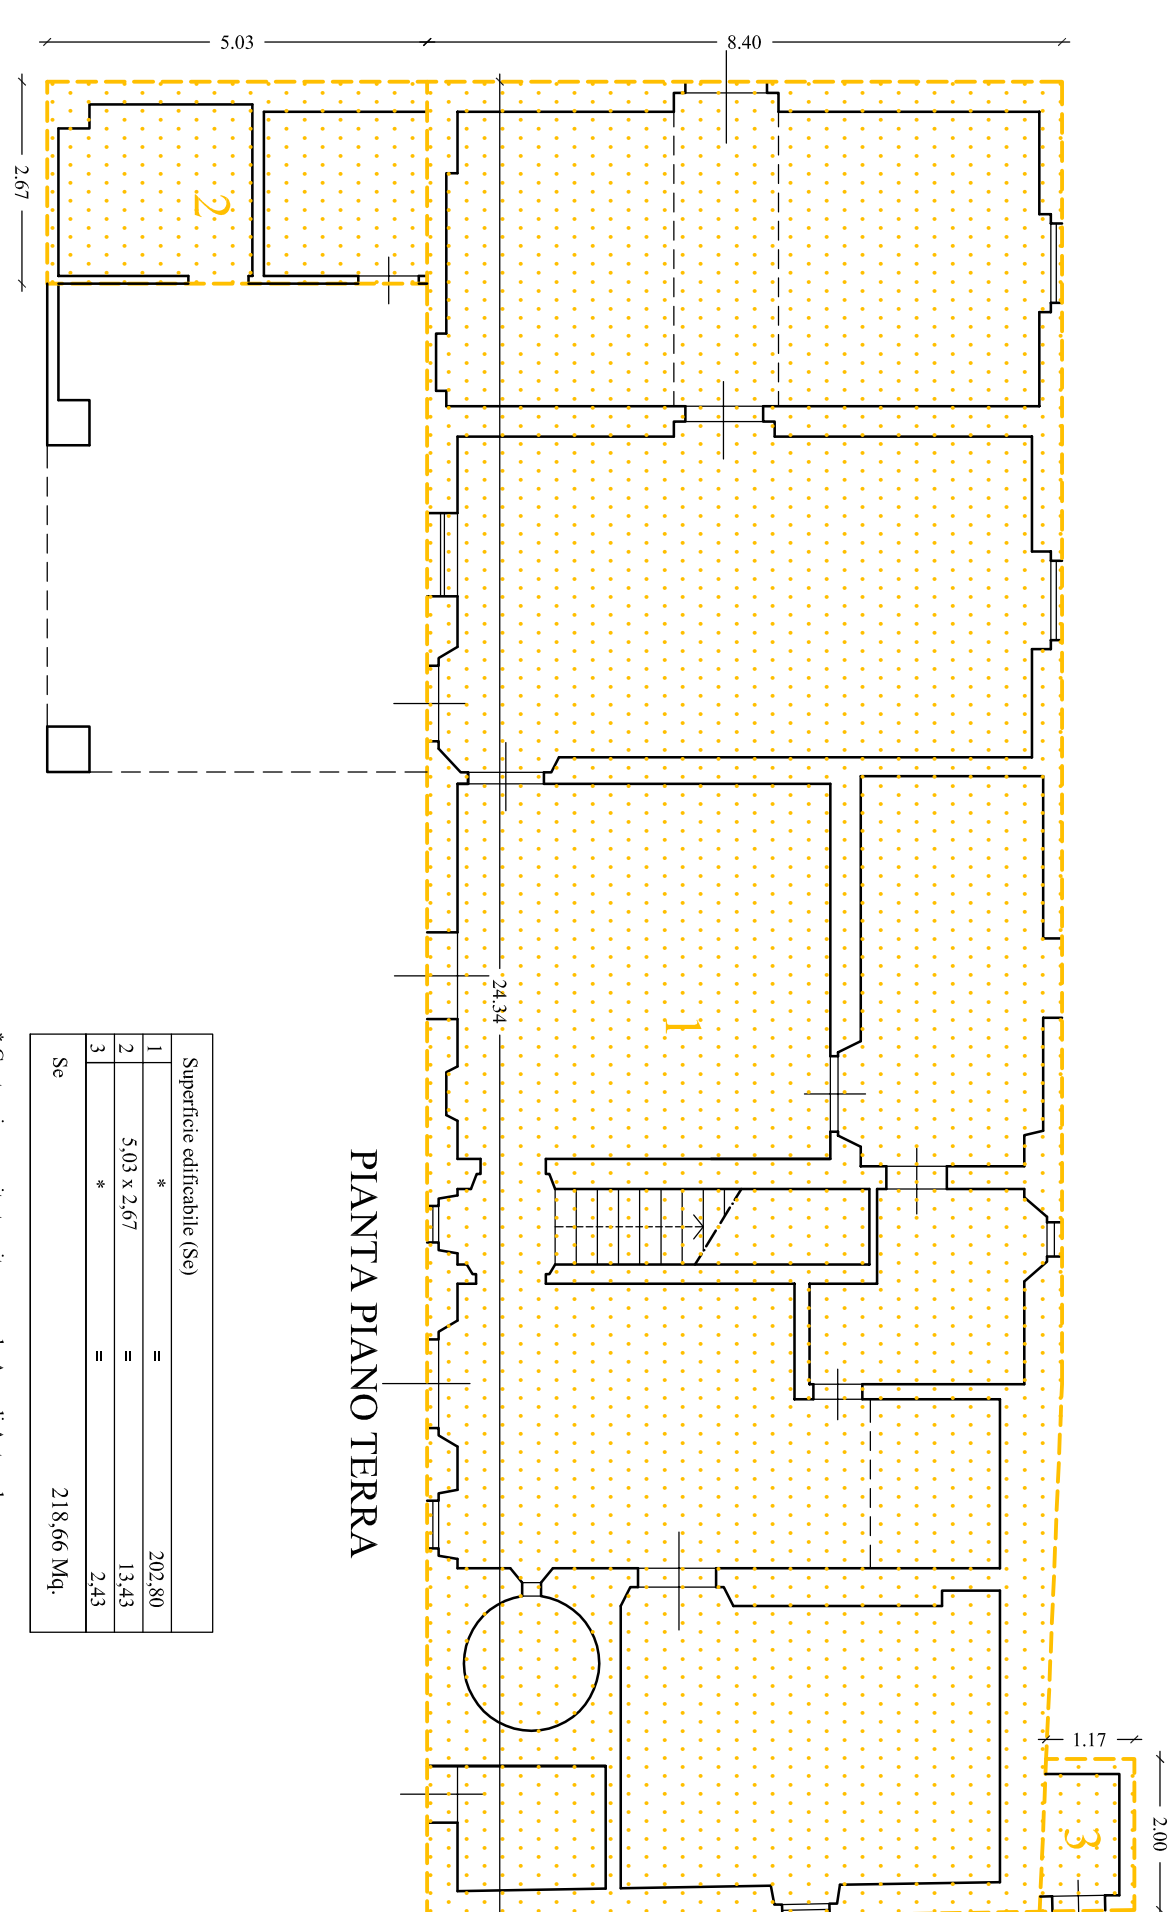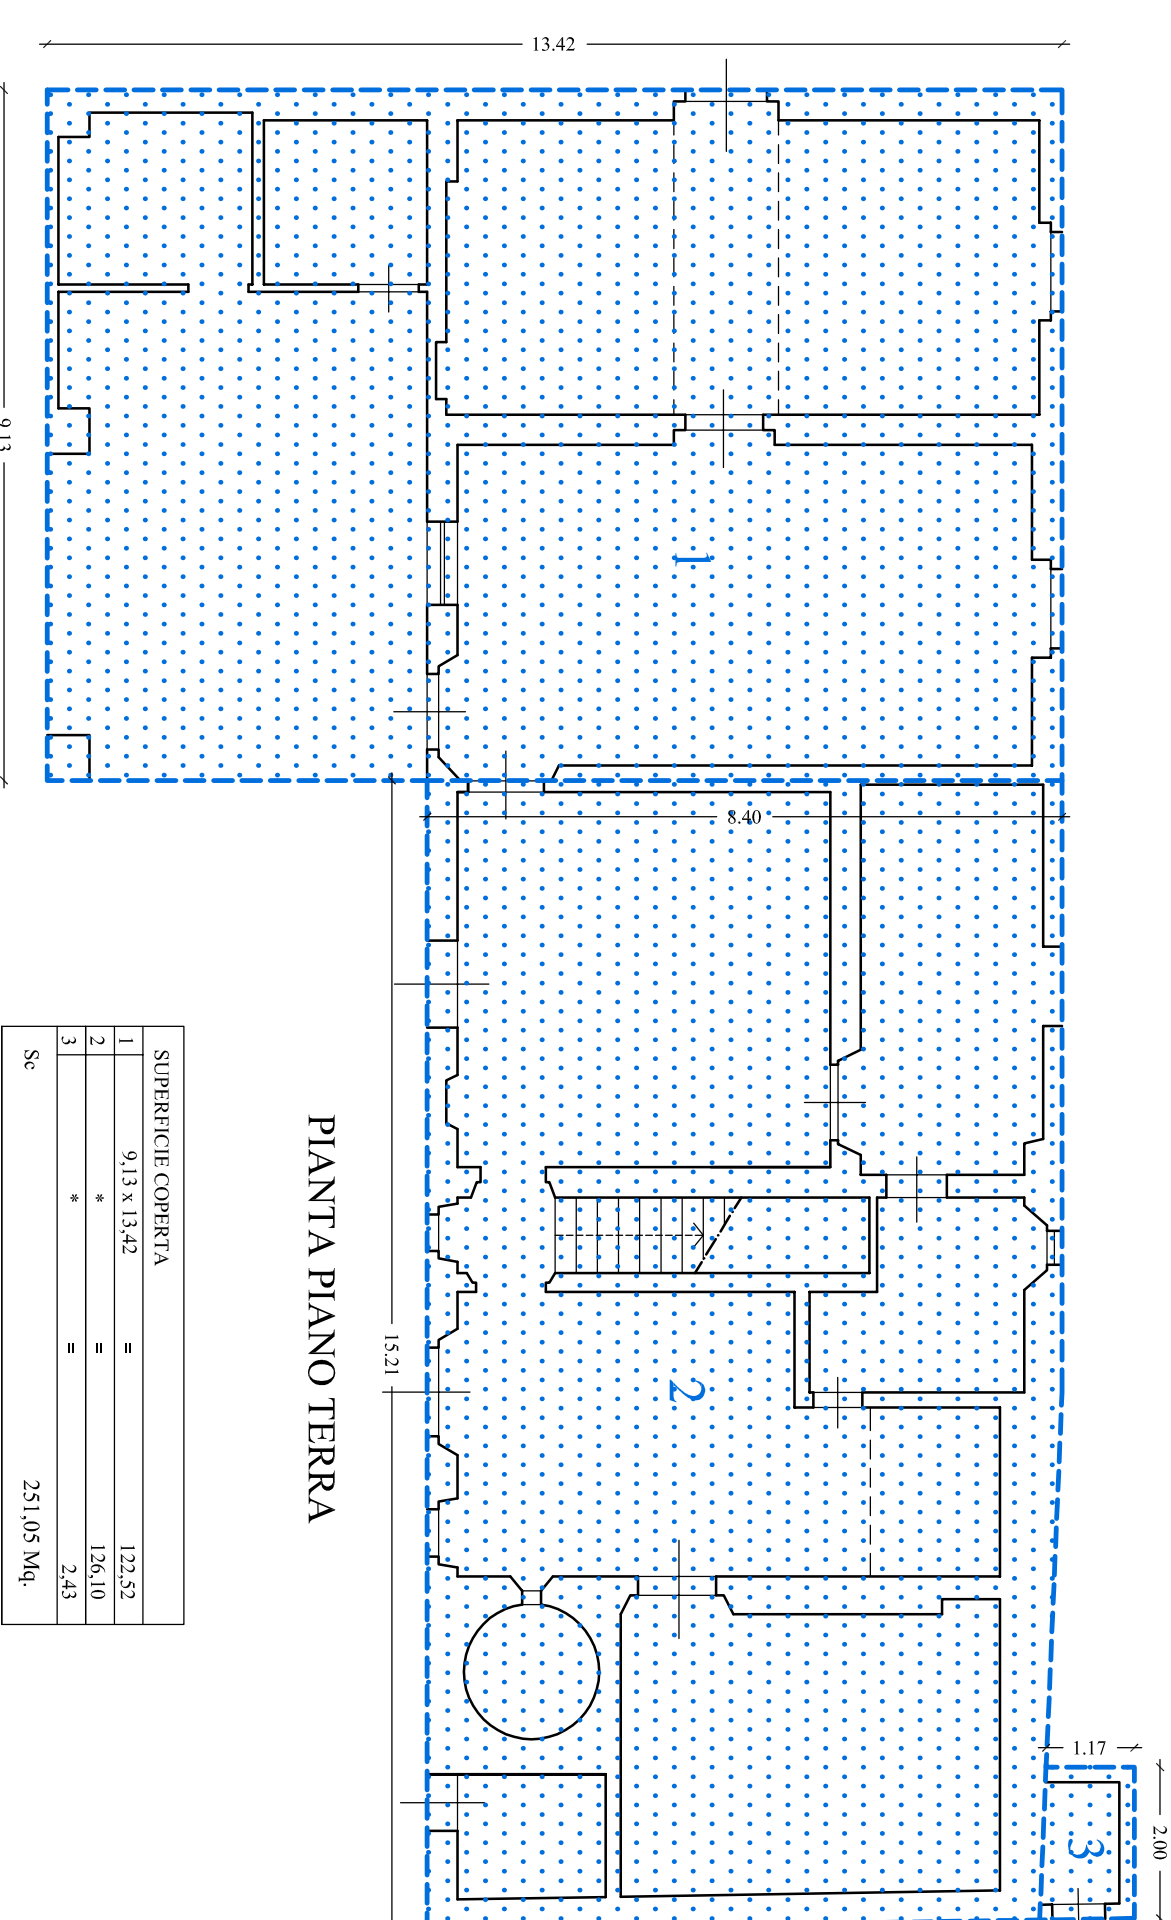

Firmato da:

FORASASSI FEDERICO EUGENIO

codice fiscale FRSFRC54P20G999H

num.serie: 107699664888650319935504784979289374533

emesso da: ArubaPEC S.p.A. NG CA 3

valido dal 18/06/2021 al 18/06/2024

Tofani Anna Artemia

codice fiscale TFNNRT58S61G999T

num.serie: 160420971655314101789034851900188349941

emesso da: ArubaPEC S.p.A. NG CA 3

valido dal 09/11/2020 al 10/11/2025