

COMUNE DI PRATO

OGGETTO:

Richiesta di approvazione Piano Attuativo per realizzazione di insediamento produttivo posto in Prato, Via Paronese.



PROPRIETA':
Gallino snc
c.f. 01971530975

PROGETTISTI:
Geom. Anna Tofani
c.f. TFN NRI 58561 G9997T
Ing. Federico Forasassi
c.f. FRS FRC 54P20 G9999H

Elaborato Stato di progetto - AT8_01



Tav. 11_EP 01

Planimetria generale - Sezioni territoriali

Scala 1/500

Data
Giugno 2023

PLANIMETRIA GENERALE - Scala 1:500

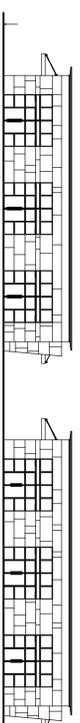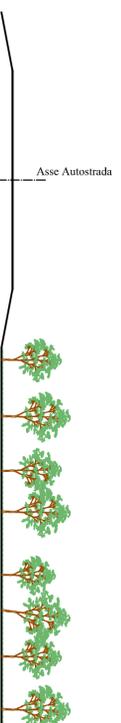

Firmato da:

FORASASSI FEDERICO EUGENIO

codice fiscale FRSFRC54P20G999H

num.serie: 107699664888650319935504784979289374533

emesso da: ArubaPEC S.p.A. NG CA 3

valido dal 18/06/2021 al 18/06/2024

Tofani Anna Artemia

codice fiscale TFNNRT58S61G999T

num.serie: 160420971655314101789034851900188349941

emesso da: ArubaPEC S.p.A. NG CA 3

valido dal 09/11/2020 al 10/11/2025