

COMUNE DI PRATO

OGGETTO:

Richiesta di approvazione Piano Attuativo
per realizzazione di insediamento produttivo
posto in Prato, Via Paronese.







PROPRIETA':
Gellino snc
c.f. 01971530975

PROGETTISTI:
Geom. Anna Tolani
c.f. TFN NRT 58861 G999T
Ing. Federico Forasassi
c.f. FRS FRC 54P20 G999H

Elaborato Stato di progetto - AT8_01
Fabbricato produttivo "A"
Pianta - Prospetti - Sezione

TAV. 12_EP 02
Scala 1/200
Data Giugno 2023

Fabbricato A = 36,75 x 68,40 = Mq. 2.513,70

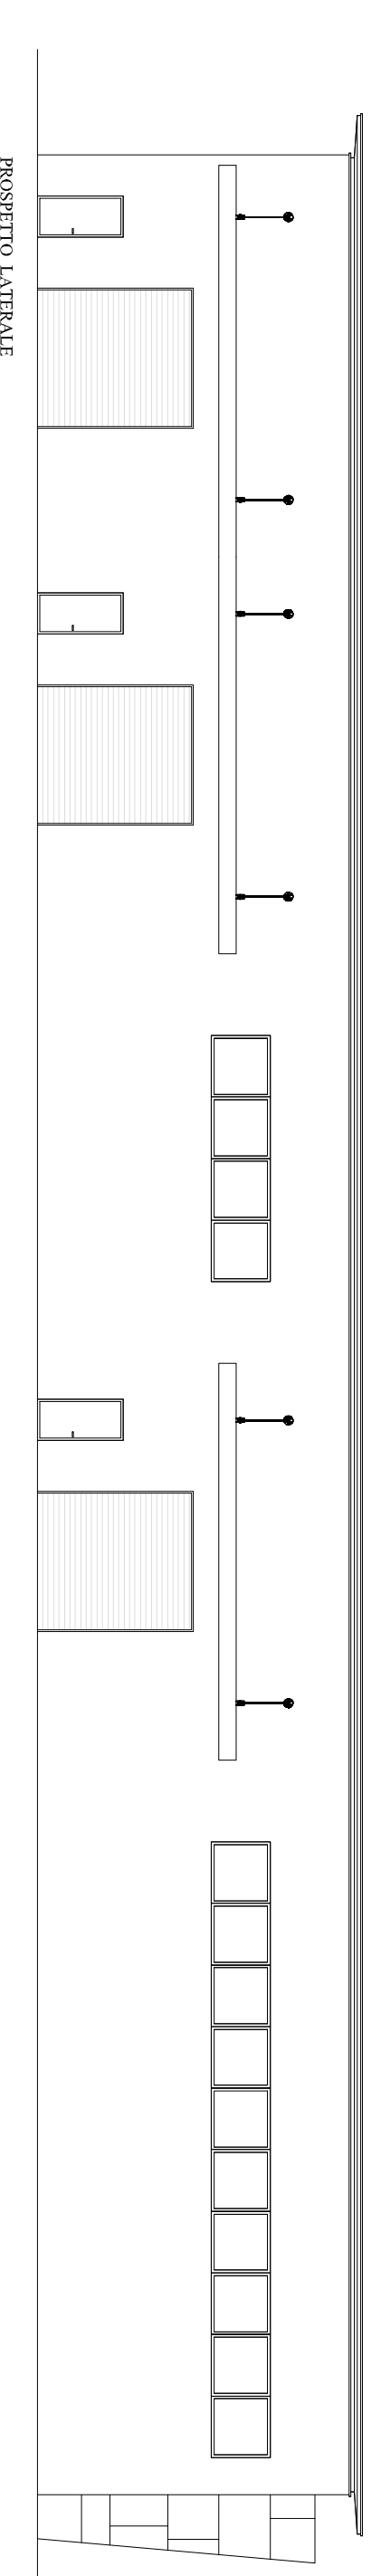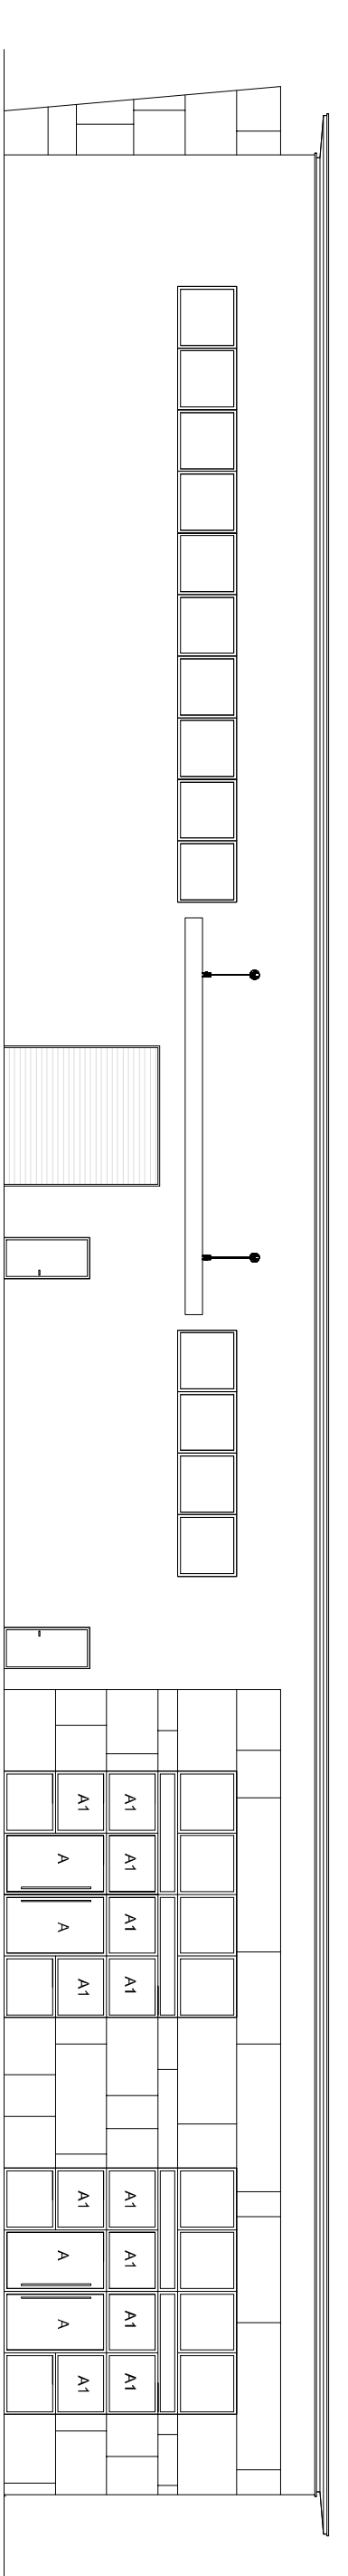
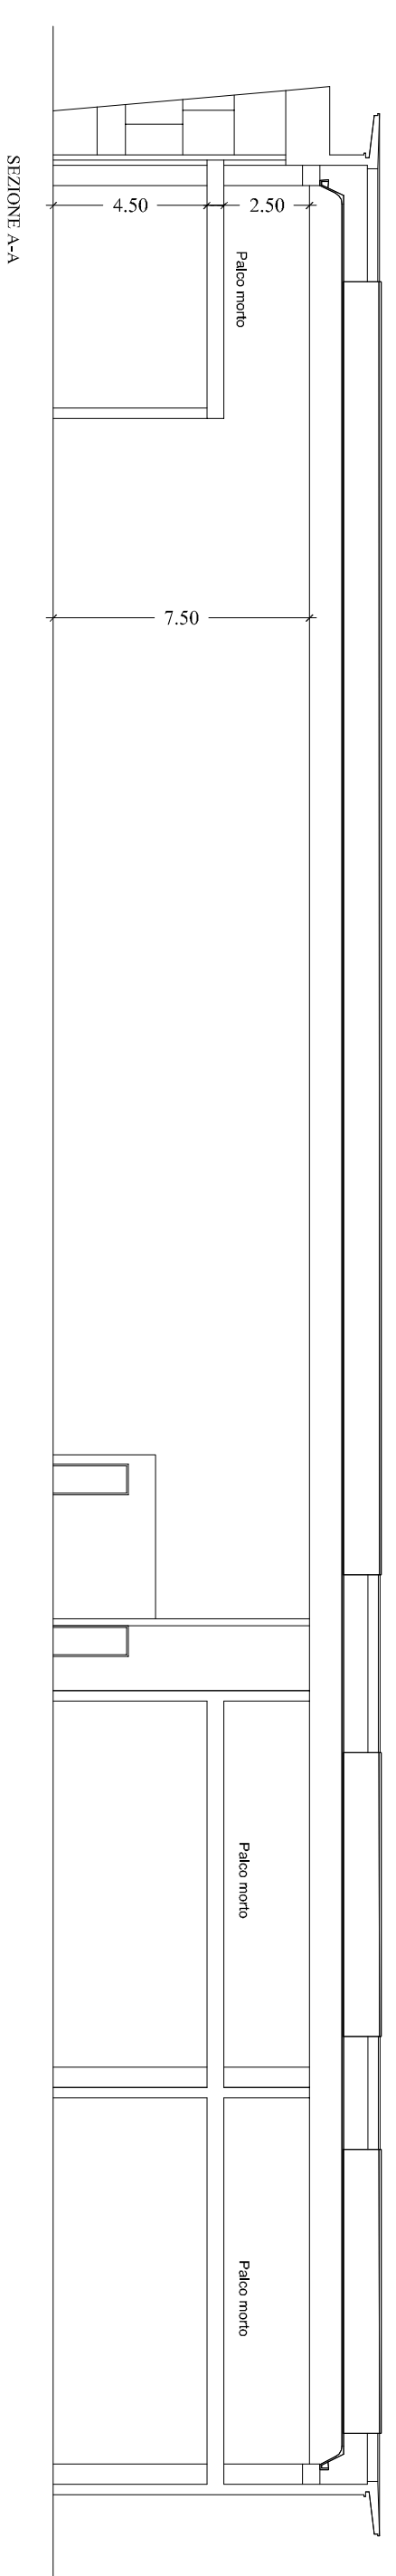
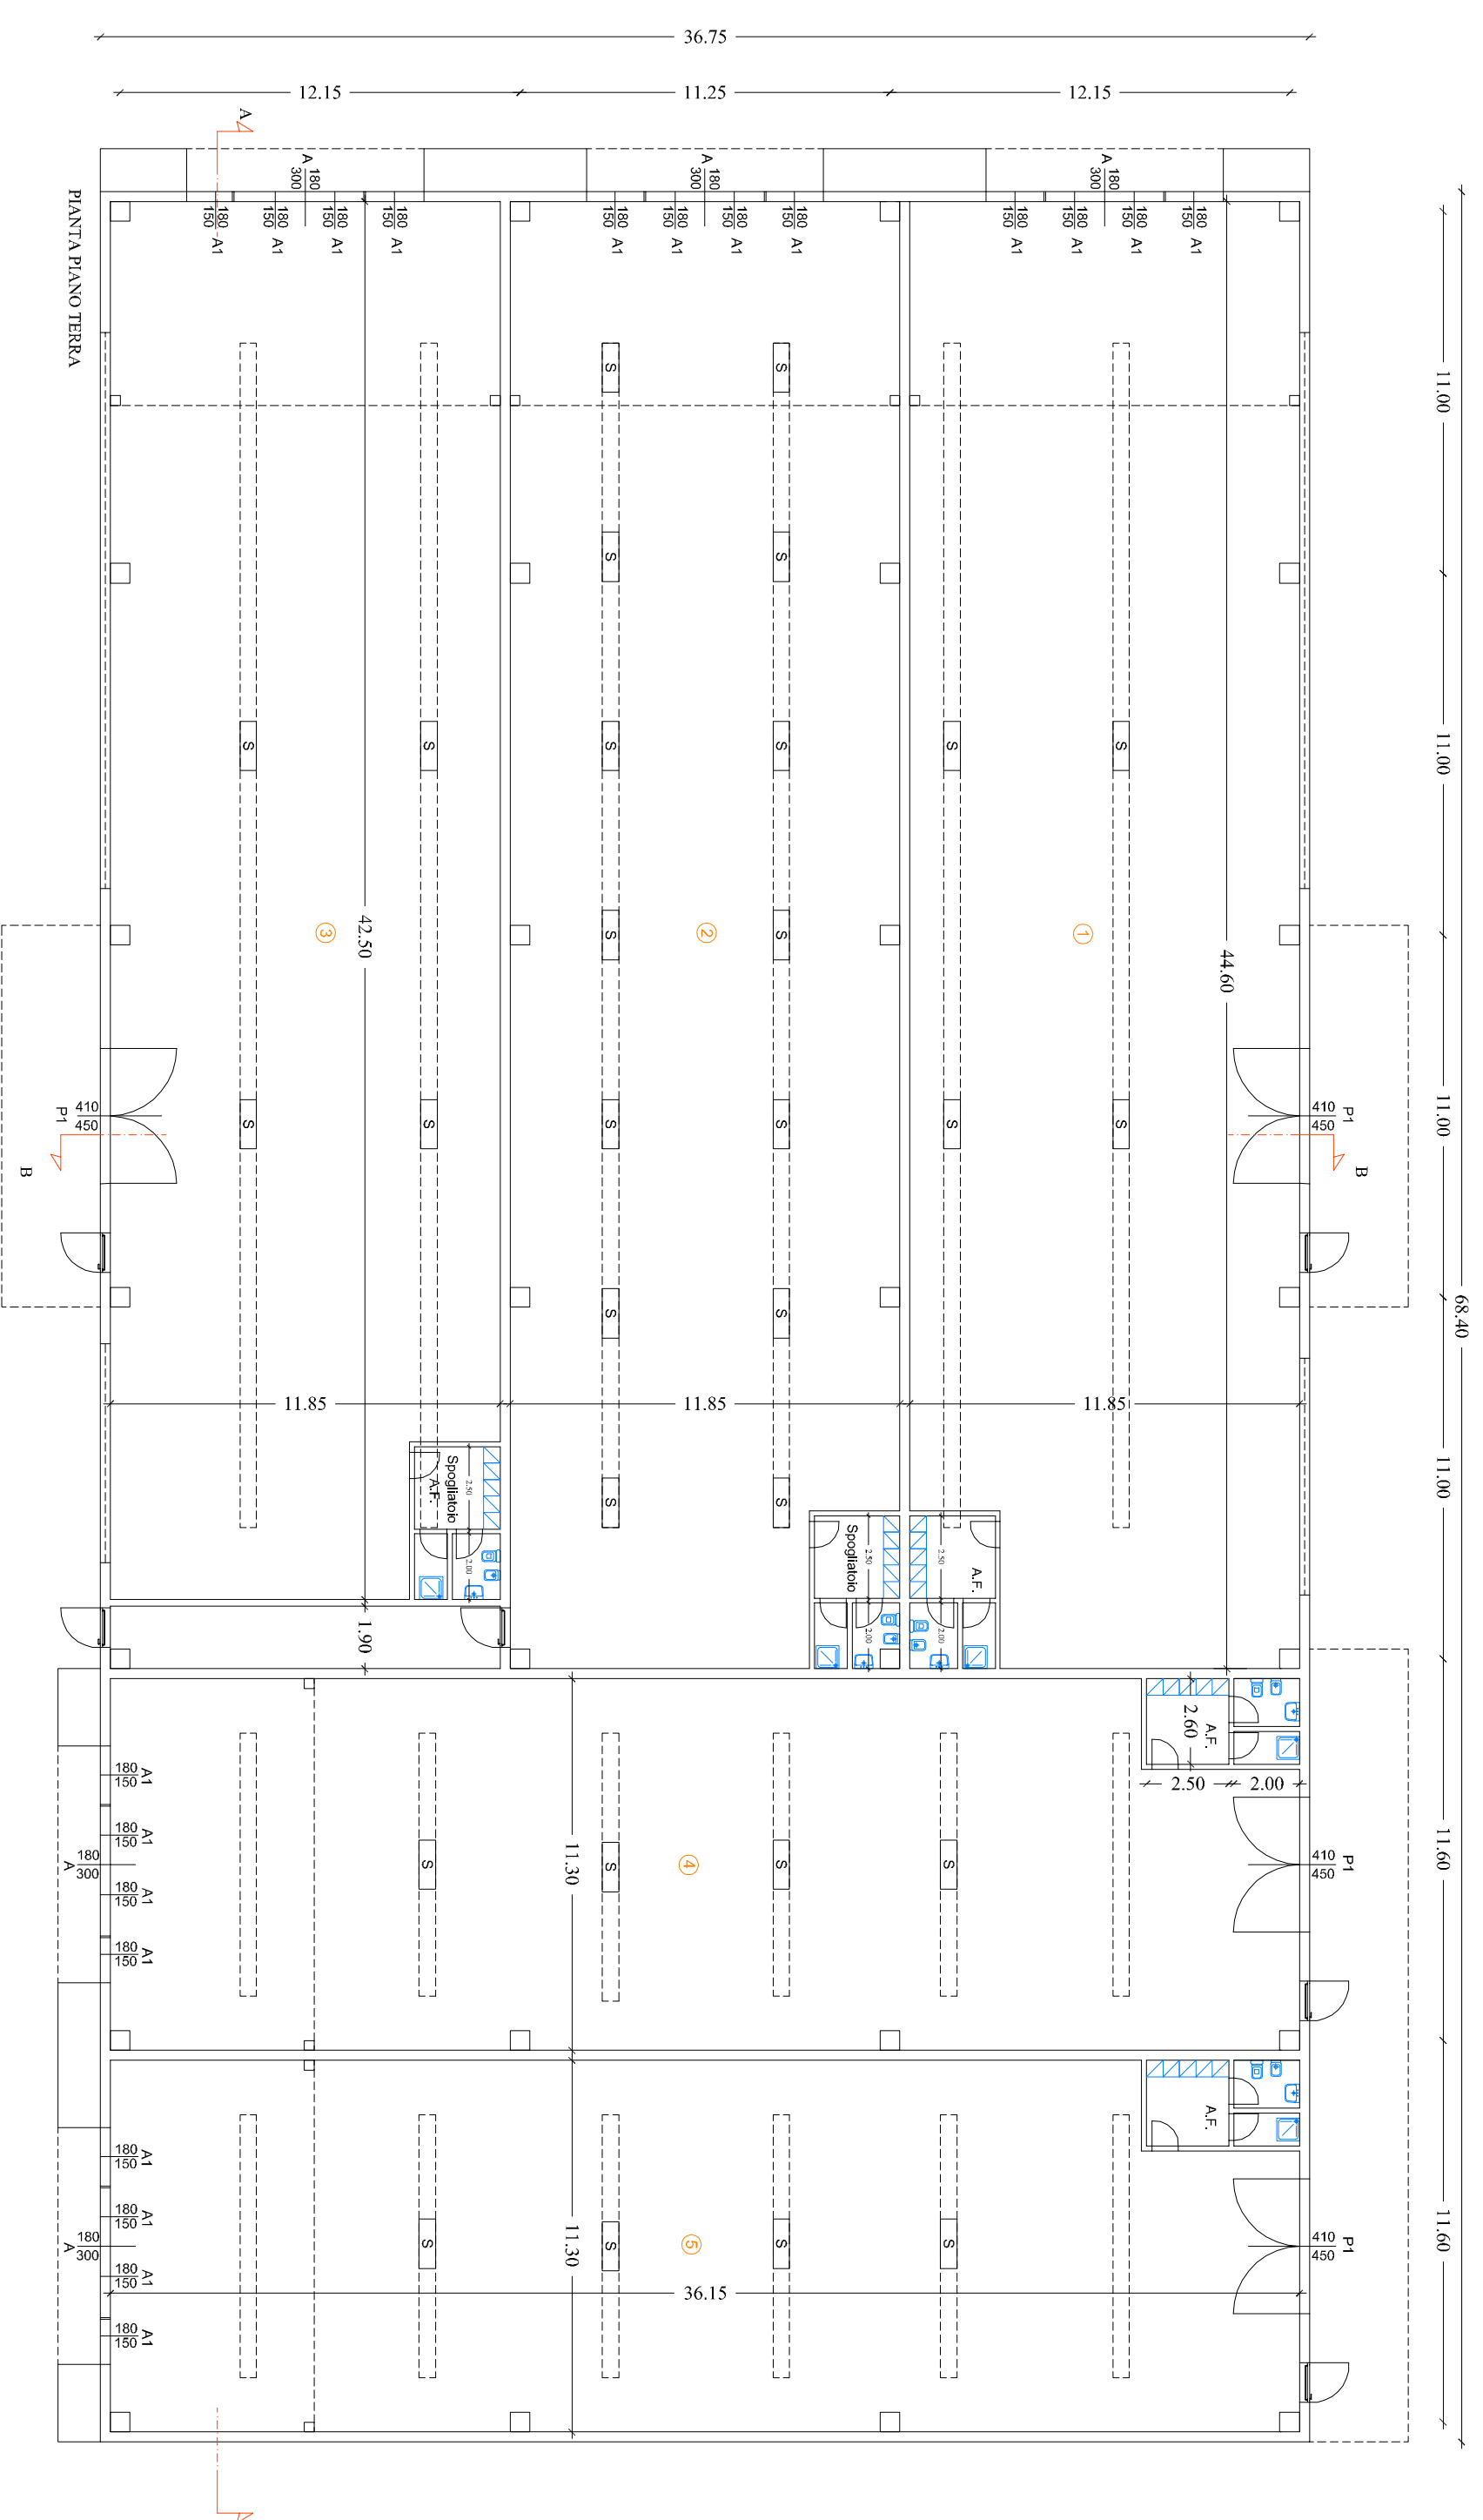


VANO	SUP. mq	AERAZIONE distributiva (m ² /mq)	AERAZIONE (m ² /mq)	Volume (m ³)	AERAZIONE (m ² /mq)	LUMINAZIONE (m ² /mq)	Volume (m ³)	LUMINAZIONE (m ² /mq)
D1 - magazzino	513,51	42,79	8,56	21,40	16,20	51,95	10,27	81,12

VANO	SUP. mq	AERAZIONE distributiva (m ² /mq)	AERAZIONE (m ² /mq)	Volume (m ³)	AERAZIONE (m ² /mq)	LUMINAZIONE (m ² /mq)	Volume (m ³)	LUMINAZIONE (m ² /mq)
D1 - magazzino	512,07	42,67	8,53	21,34	16,20	51,21	10,24	81,12

VANO	SUP. mq	AERAZIONE distributiva (m ² /mq)	AERAZIONE (m ² /mq)	Volume (m ³)	AERAZIONE (m ² /mq)	LUMINAZIONE (m ² /mq)	Volume (m ³)	LUMINAZIONE (m ² /mq)
D1 - magazzino	488,98	40,75	8,15	20,38	16,20	48,90	9,78	81,12

VANO	SUP. mq	AERAZIONE distributiva (m ² /mq)	AERAZIONE (m ² /mq)	Volume (m ³)	AERAZIONE (m ² /mq)	LUMINAZIONE (m ² /mq)	Volume (m ³)	LUMINAZIONE (m ² /mq)
D1 - magazzino	393,86	32,82	6,56	16,41	16,20	39,39	7,88	81,12

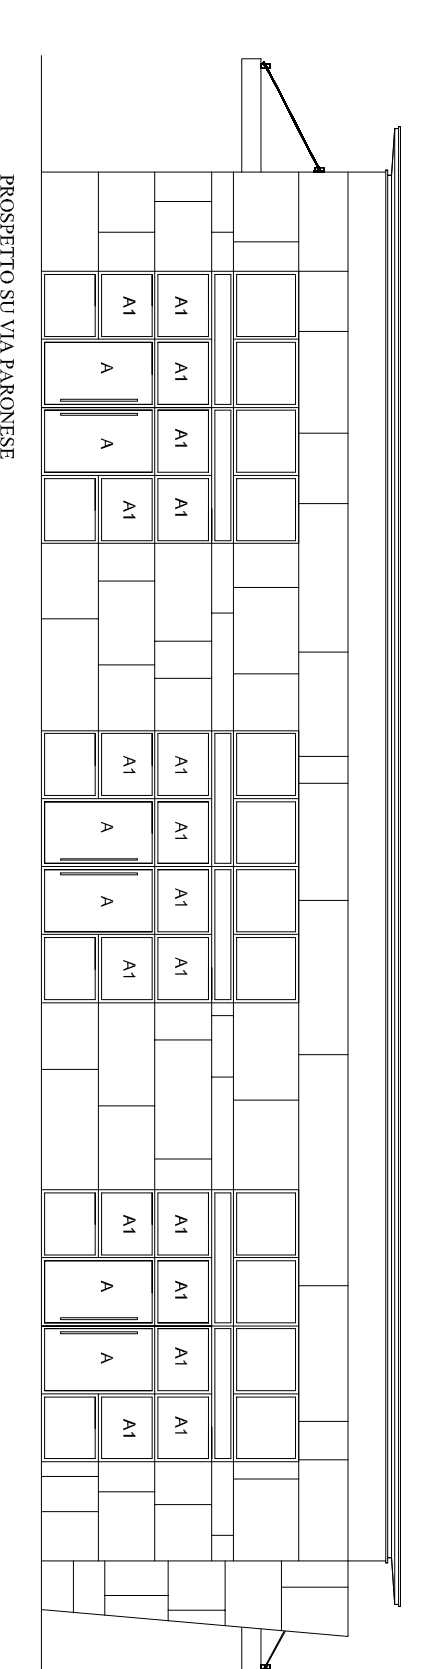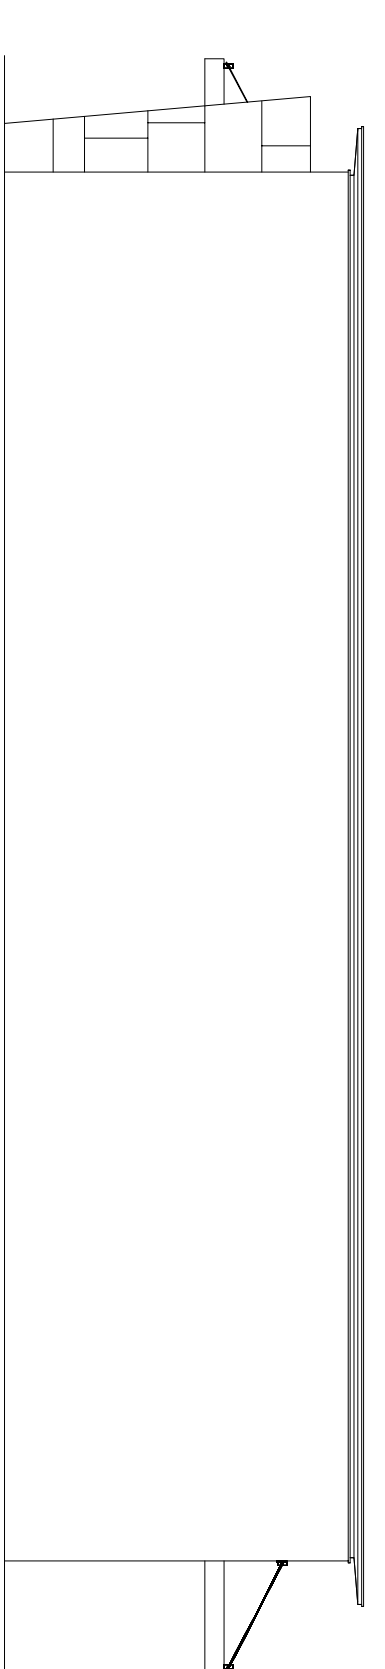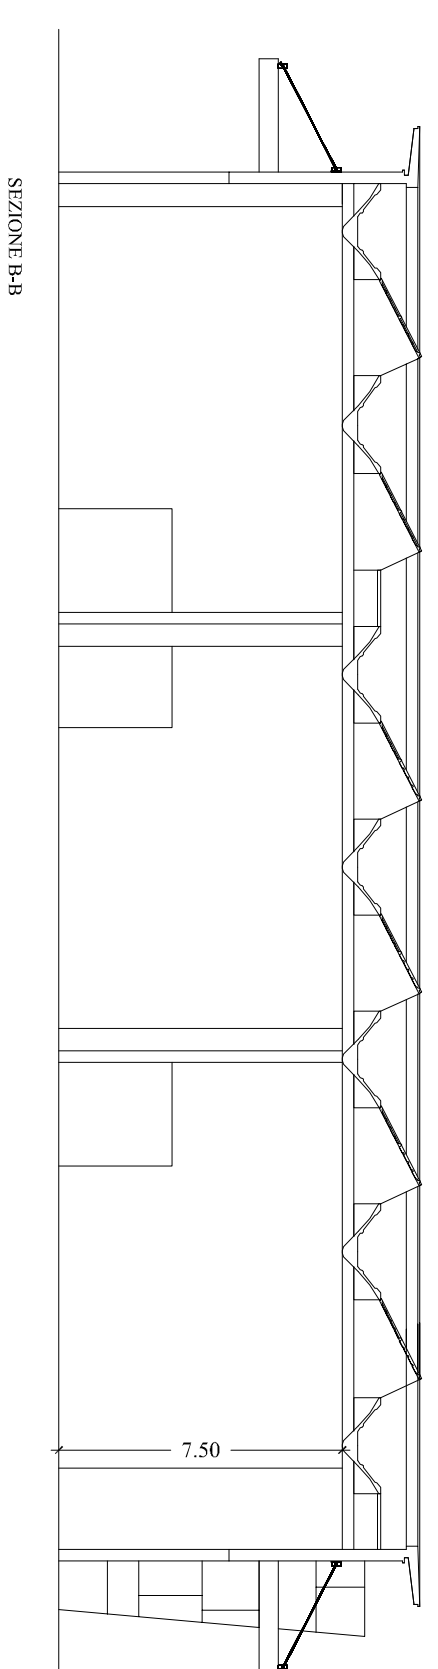

Firmato da:

FORASASSI FEDERICO EUGENIO

codice fiscale FRSFRC54P20G999H

num.serie: 107699664888650319935504784979289374533

emesso da: ArubaPEC S.p.A. NG CA 3

valido dal 18/06/2021 al 18/06/2024

Tofani Anna Artemia

codice fiscale TFNNRT58S61G999T

num.serie: 160420971655314101789034851900188349941

emesso da: ArubaPEC S.p.A. NG CA 3

valido dal 09/11/2020 al 10/11/2025