

COMUNE DI PRATO

OGGETTO:


Richiesta di approvazione Piano Attuativo per realizzazione di insediamento produttivo posto in Prato, Via Paronese.



PROPRIETA':
Gellino snc
c.f. 01971530975


PROGETTISTI:
Geom. Anna Tofani
c.f. TFN NRT 58861 G999T
Ing. Federico Forassasi
c.f. FRS FRC 54P20 G999H

| | |
|--|--------------------|
| Elaborato Stato di progetto - A18_01 | Tip. 1sa_EP 02 |
| Fabbricato "D" per attività complementari alla destinazione produttiva | Scala 1/100 |
| Particolari e metodologie di intervento | Data Febbraio 2024 |

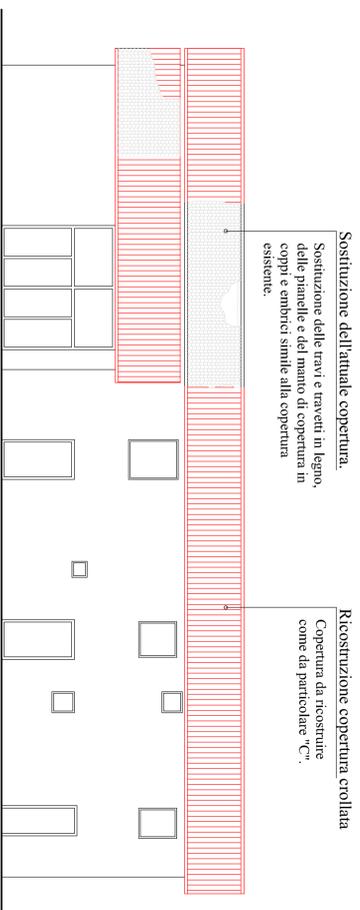


Sostituzione dell'attuale copertura.
Sostituzione delle travi e travetti in legno delle pianelle e del manto di copertura in coppi e embricci simile alla copertura esistente.

Ricostruzione copertura crollata
Copertura da ricostruire come da particolare "C".


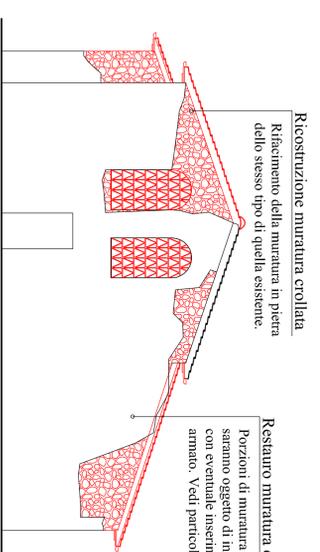


Ricostruzione muratura crollata
Rilasciamento della muratura in pietra dello stesso tipo di quella esistente.


Restaurato muratura esistente
Porzioni di muratura che, dove necessario, saranno oggetto di intervento "cuci e scuci" con eventuale inserimento di intonaco armato. Vedi particolare "A" e "B".

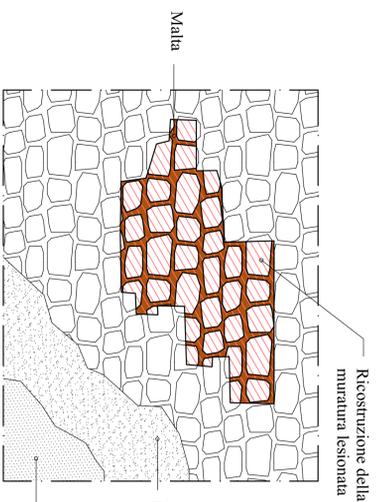


PARTICOLARE "A" - Restauro muratura con "cuci e scuci"

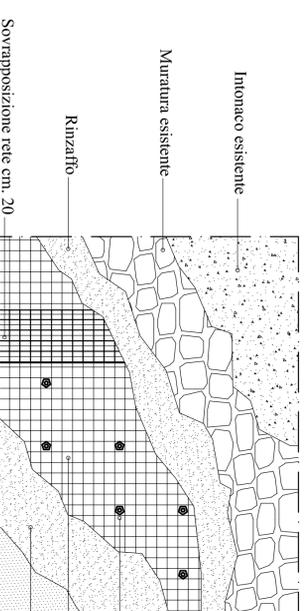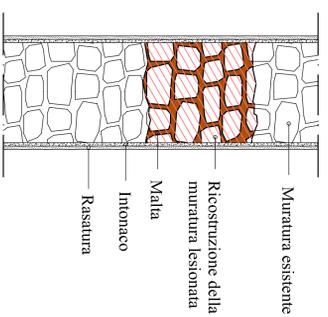

PARTICOLARE "B"
Restauro muratura con "intonaco armato"

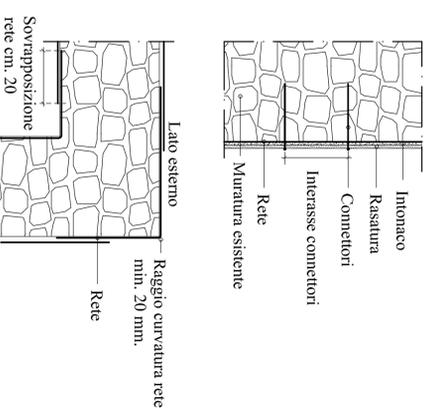

Rinforzo e sovrapposizione della rete
ZONA D'ANGOLO

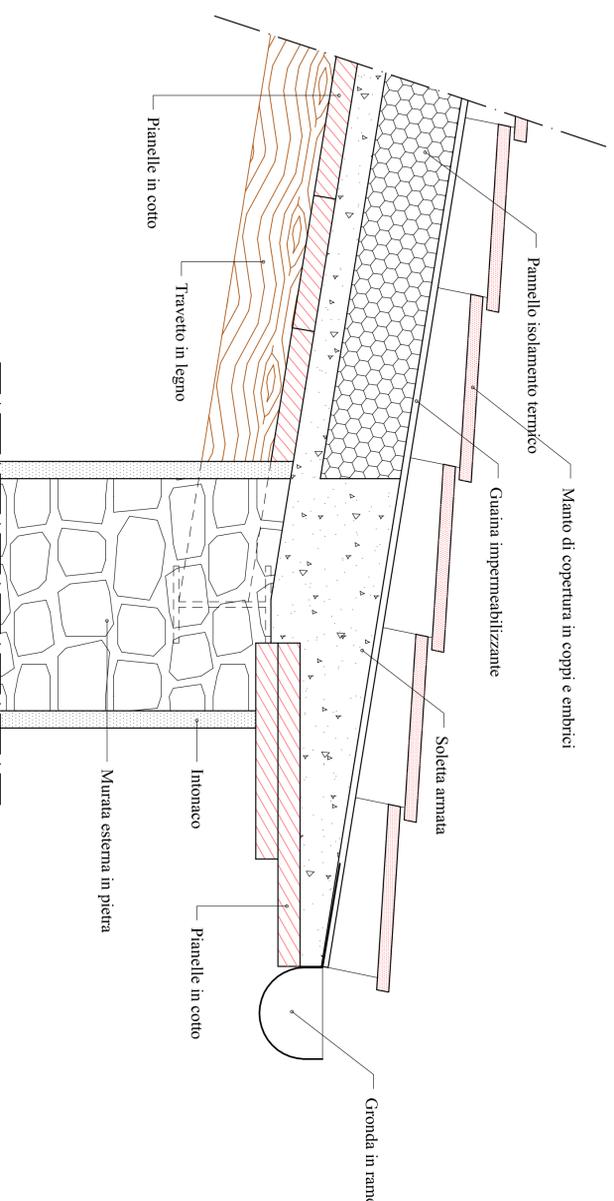

PARTICOLARE "C" GRONDA - Scala 1:5

Firmato da:

FORASASSI FEDERICO EUGENIO

codice fiscale FRSFRC54P20G999H

num.serie: 107699664888650319935504784979289374533

emesso da: ArubaPEC S.p.A. NG CA 3

valido dal 18/06/2021 al 18/06/2024

Tofani Anna Artemia

codice fiscale TFNNRT58S61G999T

num.serie: 160420971655314101789034851900188349941

emesso da: ArubaPEC S.p.A. NG CA 3

valido dal 09/11/2020 al 10/11/2025