

COMUNE DI PRATO

OGGETTO:

Richiesta di approvazione Piano Attuativo
per realizzazione di insediamento produttivo
posto in Prato, Via Paronese.



PROPRIETA':

Gellino snc
c.f. 01971530975

PROGETTISTI:

Geom. Anna Tofani
c.f. TFN NRT 58S61 G999T
Ing. Federico Forasassi
c.f. FRS FRC 54P20 G999H


Opere urbanizzazione primaria - Stato attuale - AT8_01

Tav. 23_EU 02

Scala 1/1.000

Urbanizzazione primaria e secondaria - Reti e impianti

Data
Giugno 2022

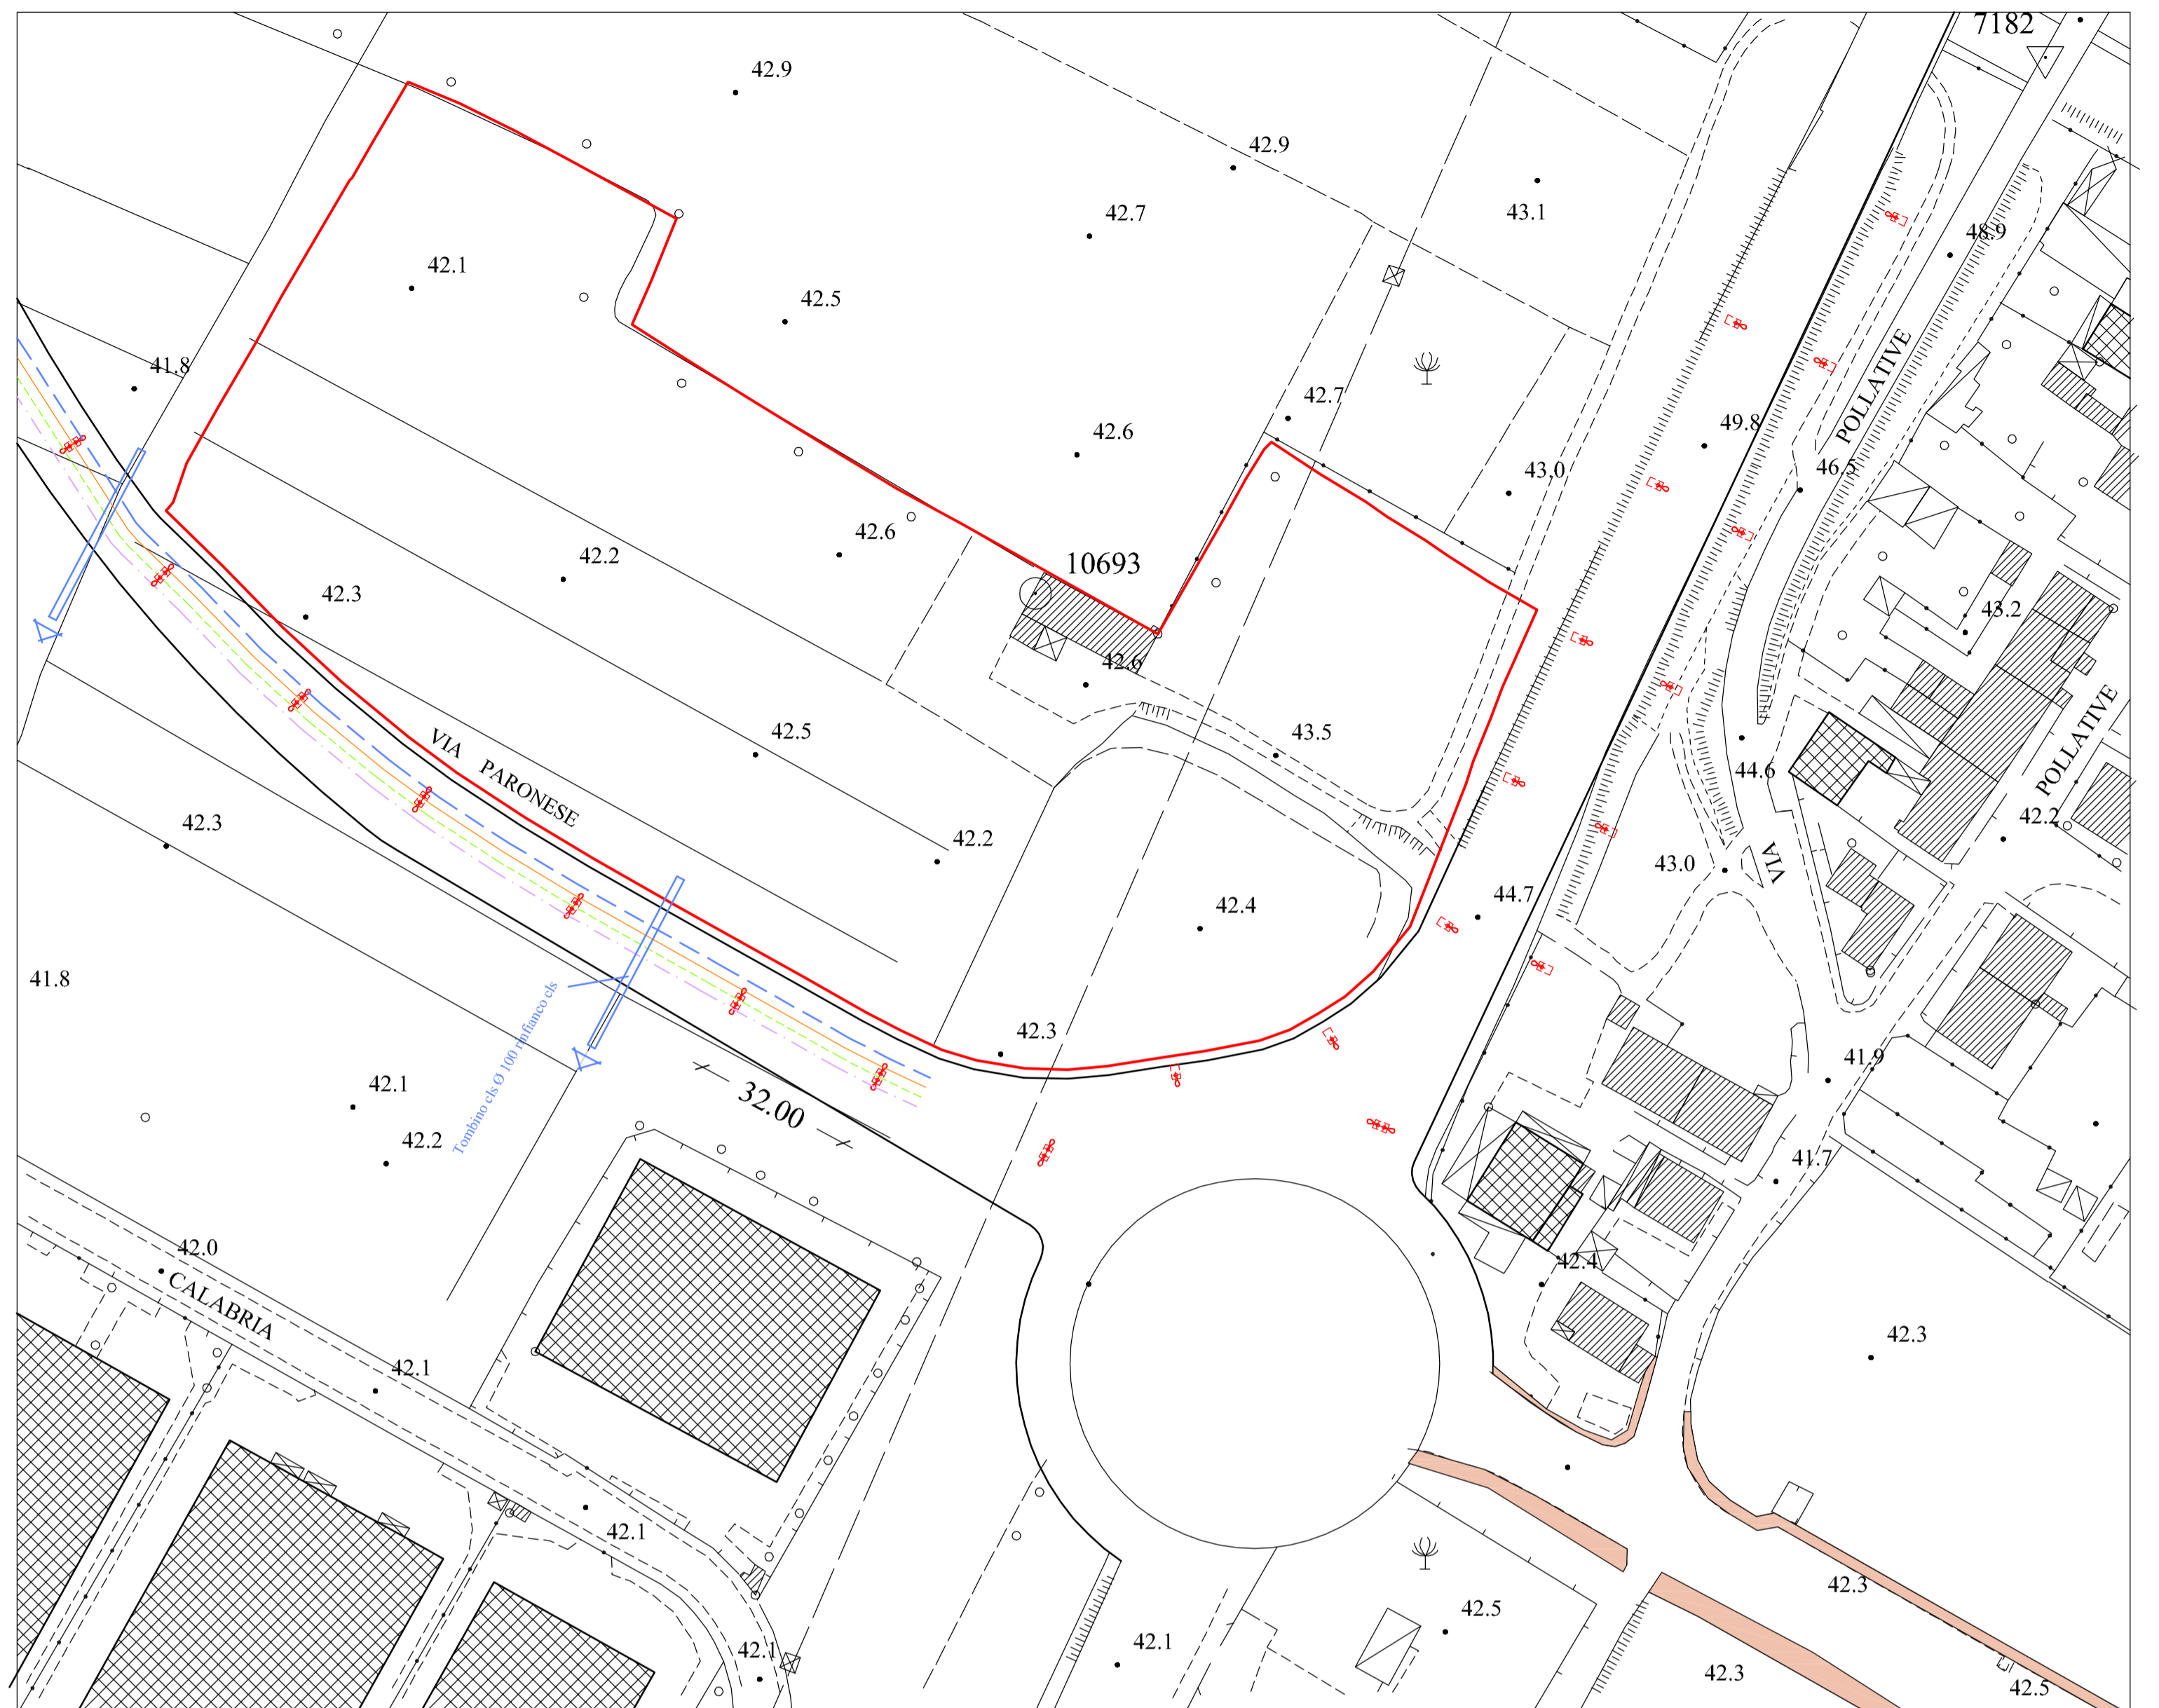

Planimetria - Scala 1:1.000


OPERE DI RETE

ESISTENTI - Lungo la Via Paronese

- Fognatura mista in c.a.
- Rete elettrica
- Rete gas
Tubatura in acciaio
- Rete acquedotto
Tubatura in ghisa

LEGENDA

- Marciapiede
- Campi sportivi "Fantaccini"
- Cimitero
- Line autobus / Cap - Lam
- Illuminazione pubblica
Lampada 250W Na a.p. su palo
h=12.00 f.t. Øbase 152.4mm

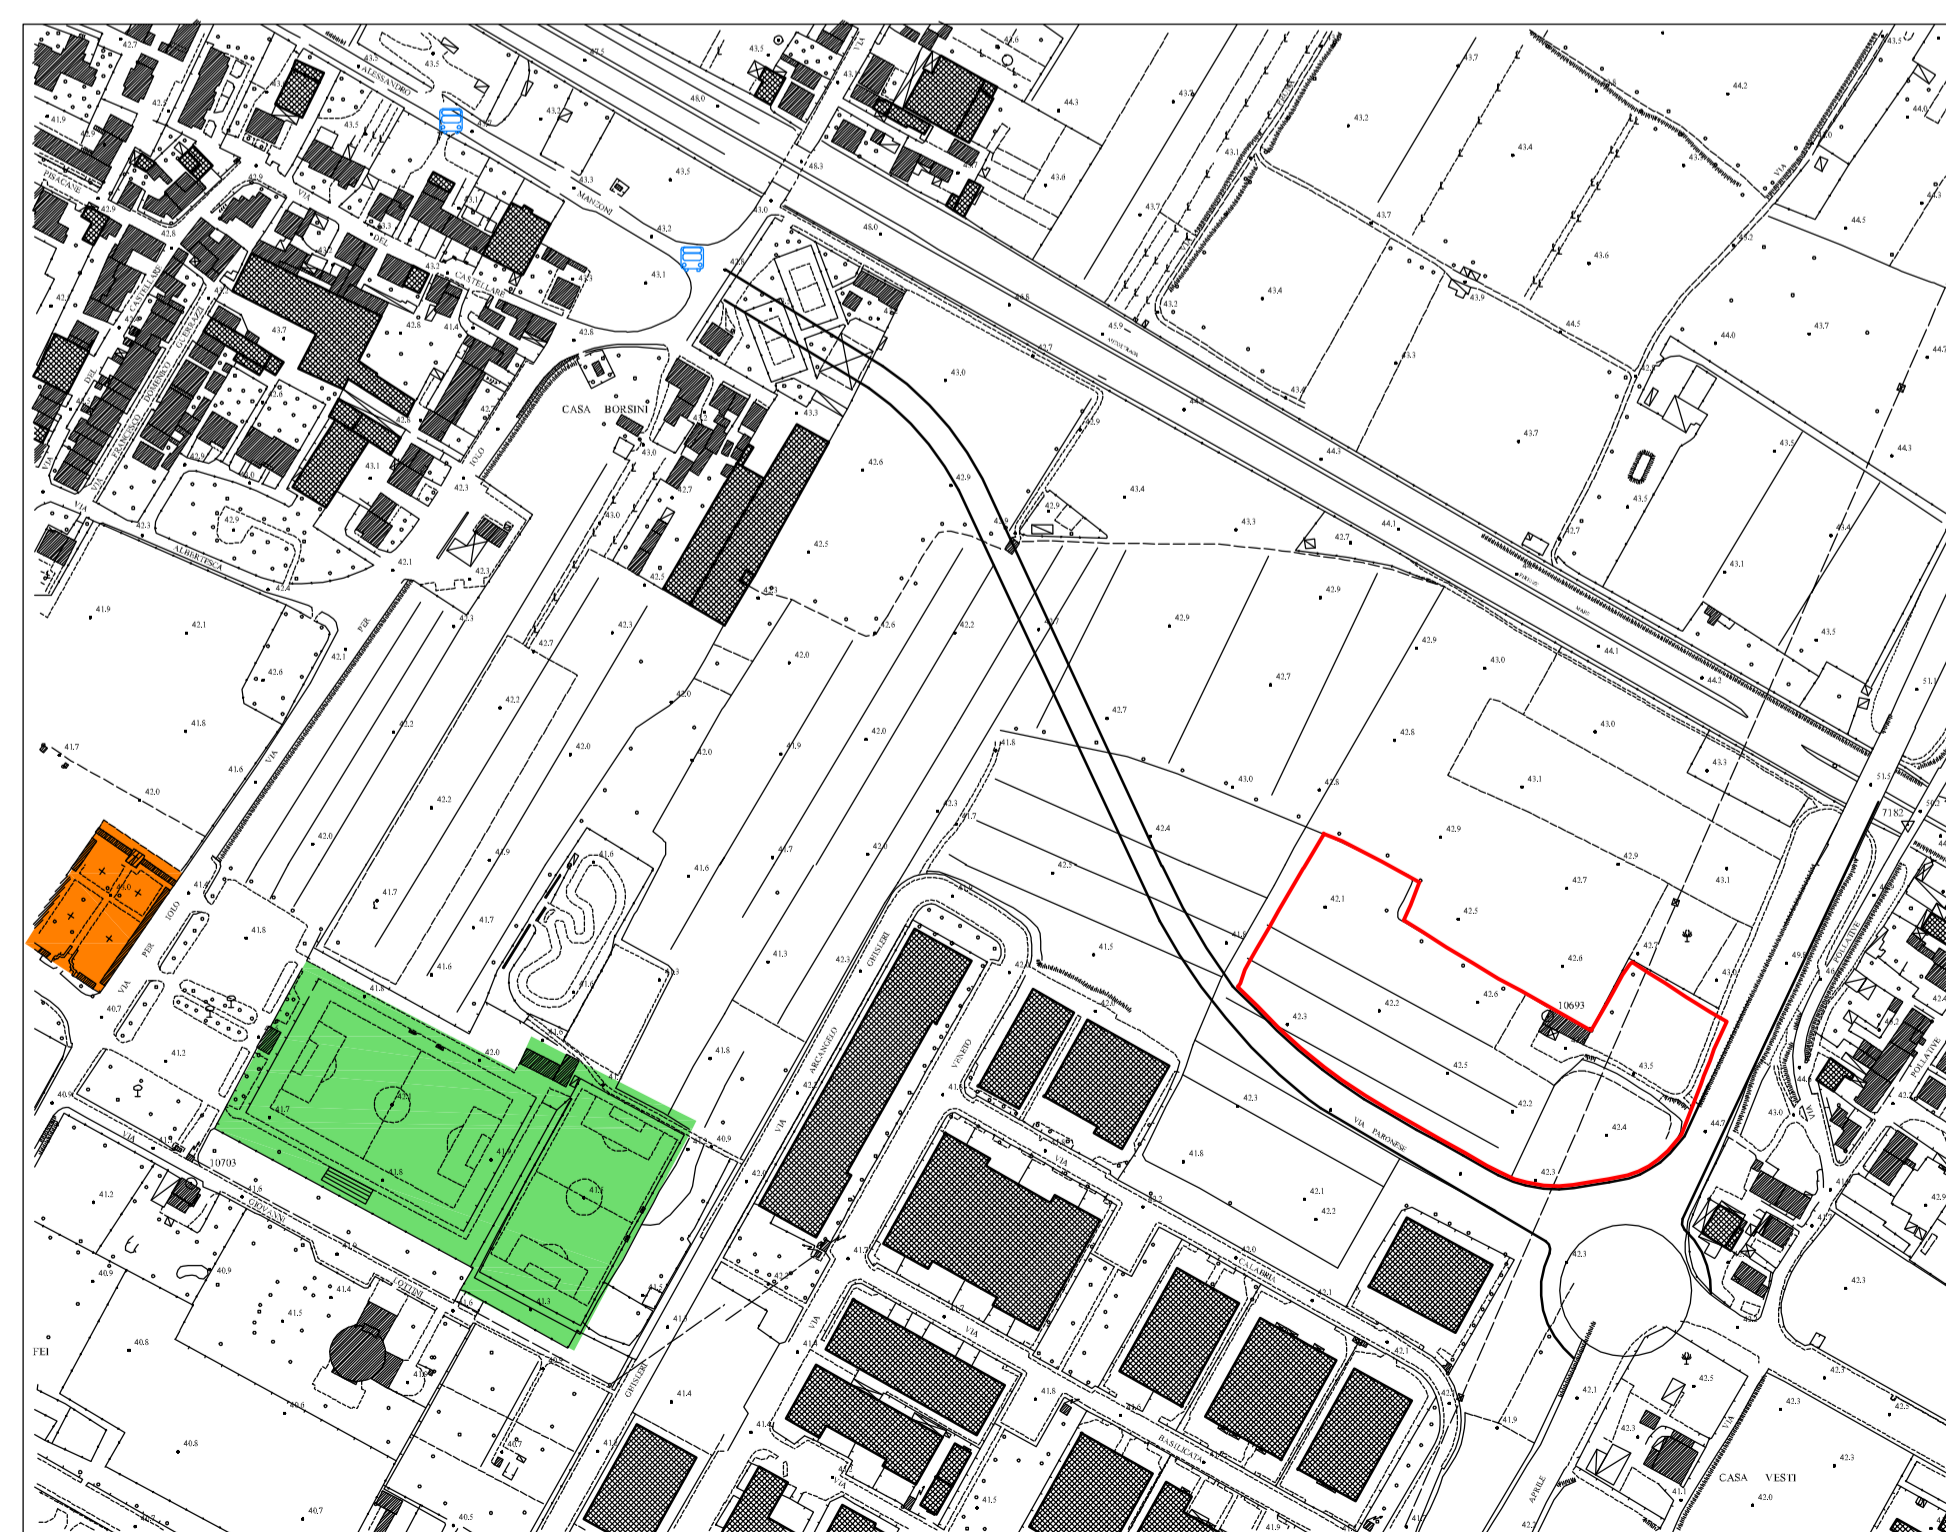

Planimetria - Scala 1:4.000

Firmato da:

FORASASSI FEDERICO EUGENIO

codice fiscale FRSFRC54P20G999H

num.serie: 107699664888650319935504784979289374533

emesso da: ArubaPEC S.p.A. NG CA 3

valido dal 18/06/2021 al 18/06/2024

Tofani Anna Artemia

codice fiscale TFNNRT58S61G999T

num.serie: 160420971655314101789034851900188349941

emesso da: ArubaPEC S.p.A. NG CA 3

valido dal 09/11/2020 al 10/11/2025