

Garis 1.1.10 Spazio Chiaro 51 - Prato 89/00 - Tel/Fax 0574440871 - www.garisguard.com	Ing. Emanuele Guarducci GRDMMN7S5Z2GPPYY		Firma e firma
	Commitment:		Firma
	Maria Letizia Guarducci GRDMNTSI M4Q2GPPYQ Stefano Dante Guarducci GRDSFNLSLZ2GPPYY Emanuele Guarducci GRDWMN7S5Z2GPPYY		
	ubicazione:		
	Comune di Prato via Santa Chiara nn. 51-53-55-57, 59100		
	Oggetto:		
Permesso di Costruire Convenzionato per Recupero dell'Area di Trasformazione AT3_05 mediante RNC e RIC			
Titolo:		Elaborato: Tavola 02 Rev.02	
Stato di Progetto - Versione B Planimetrie, Prospetti e Sezioni		Scala: 1:100 - 1:150	
Firma e firma per accettazione impresa:			
Spazio per ufficio comunale			
COMUNE DI PRATO			
DATA REVISIONE:		28/02/2024 E.C.	
SENZA NOSTRO CONSENSO QUESTO DISEGNO NON SI PUO' RIPRODURRE NE' COPIARE NE' COMUNICARE A TERZI PERSONE (VEDI IN LEGGE DALL'ART)			

**Intervento di "rivitalizzazione" del percorso
pedonale "vicolo della Spola"**
fuori scala

cancello con dispositivo
di apertura/chiusura automatico
e temporizzato

pulitura della pavimentazione esistente

edifici non oggett

edifici oggetto
di intervento

carte


edifici oggetto

a Santa Chiara


Piano Terra scala 1:100




Coperture scala 1:150

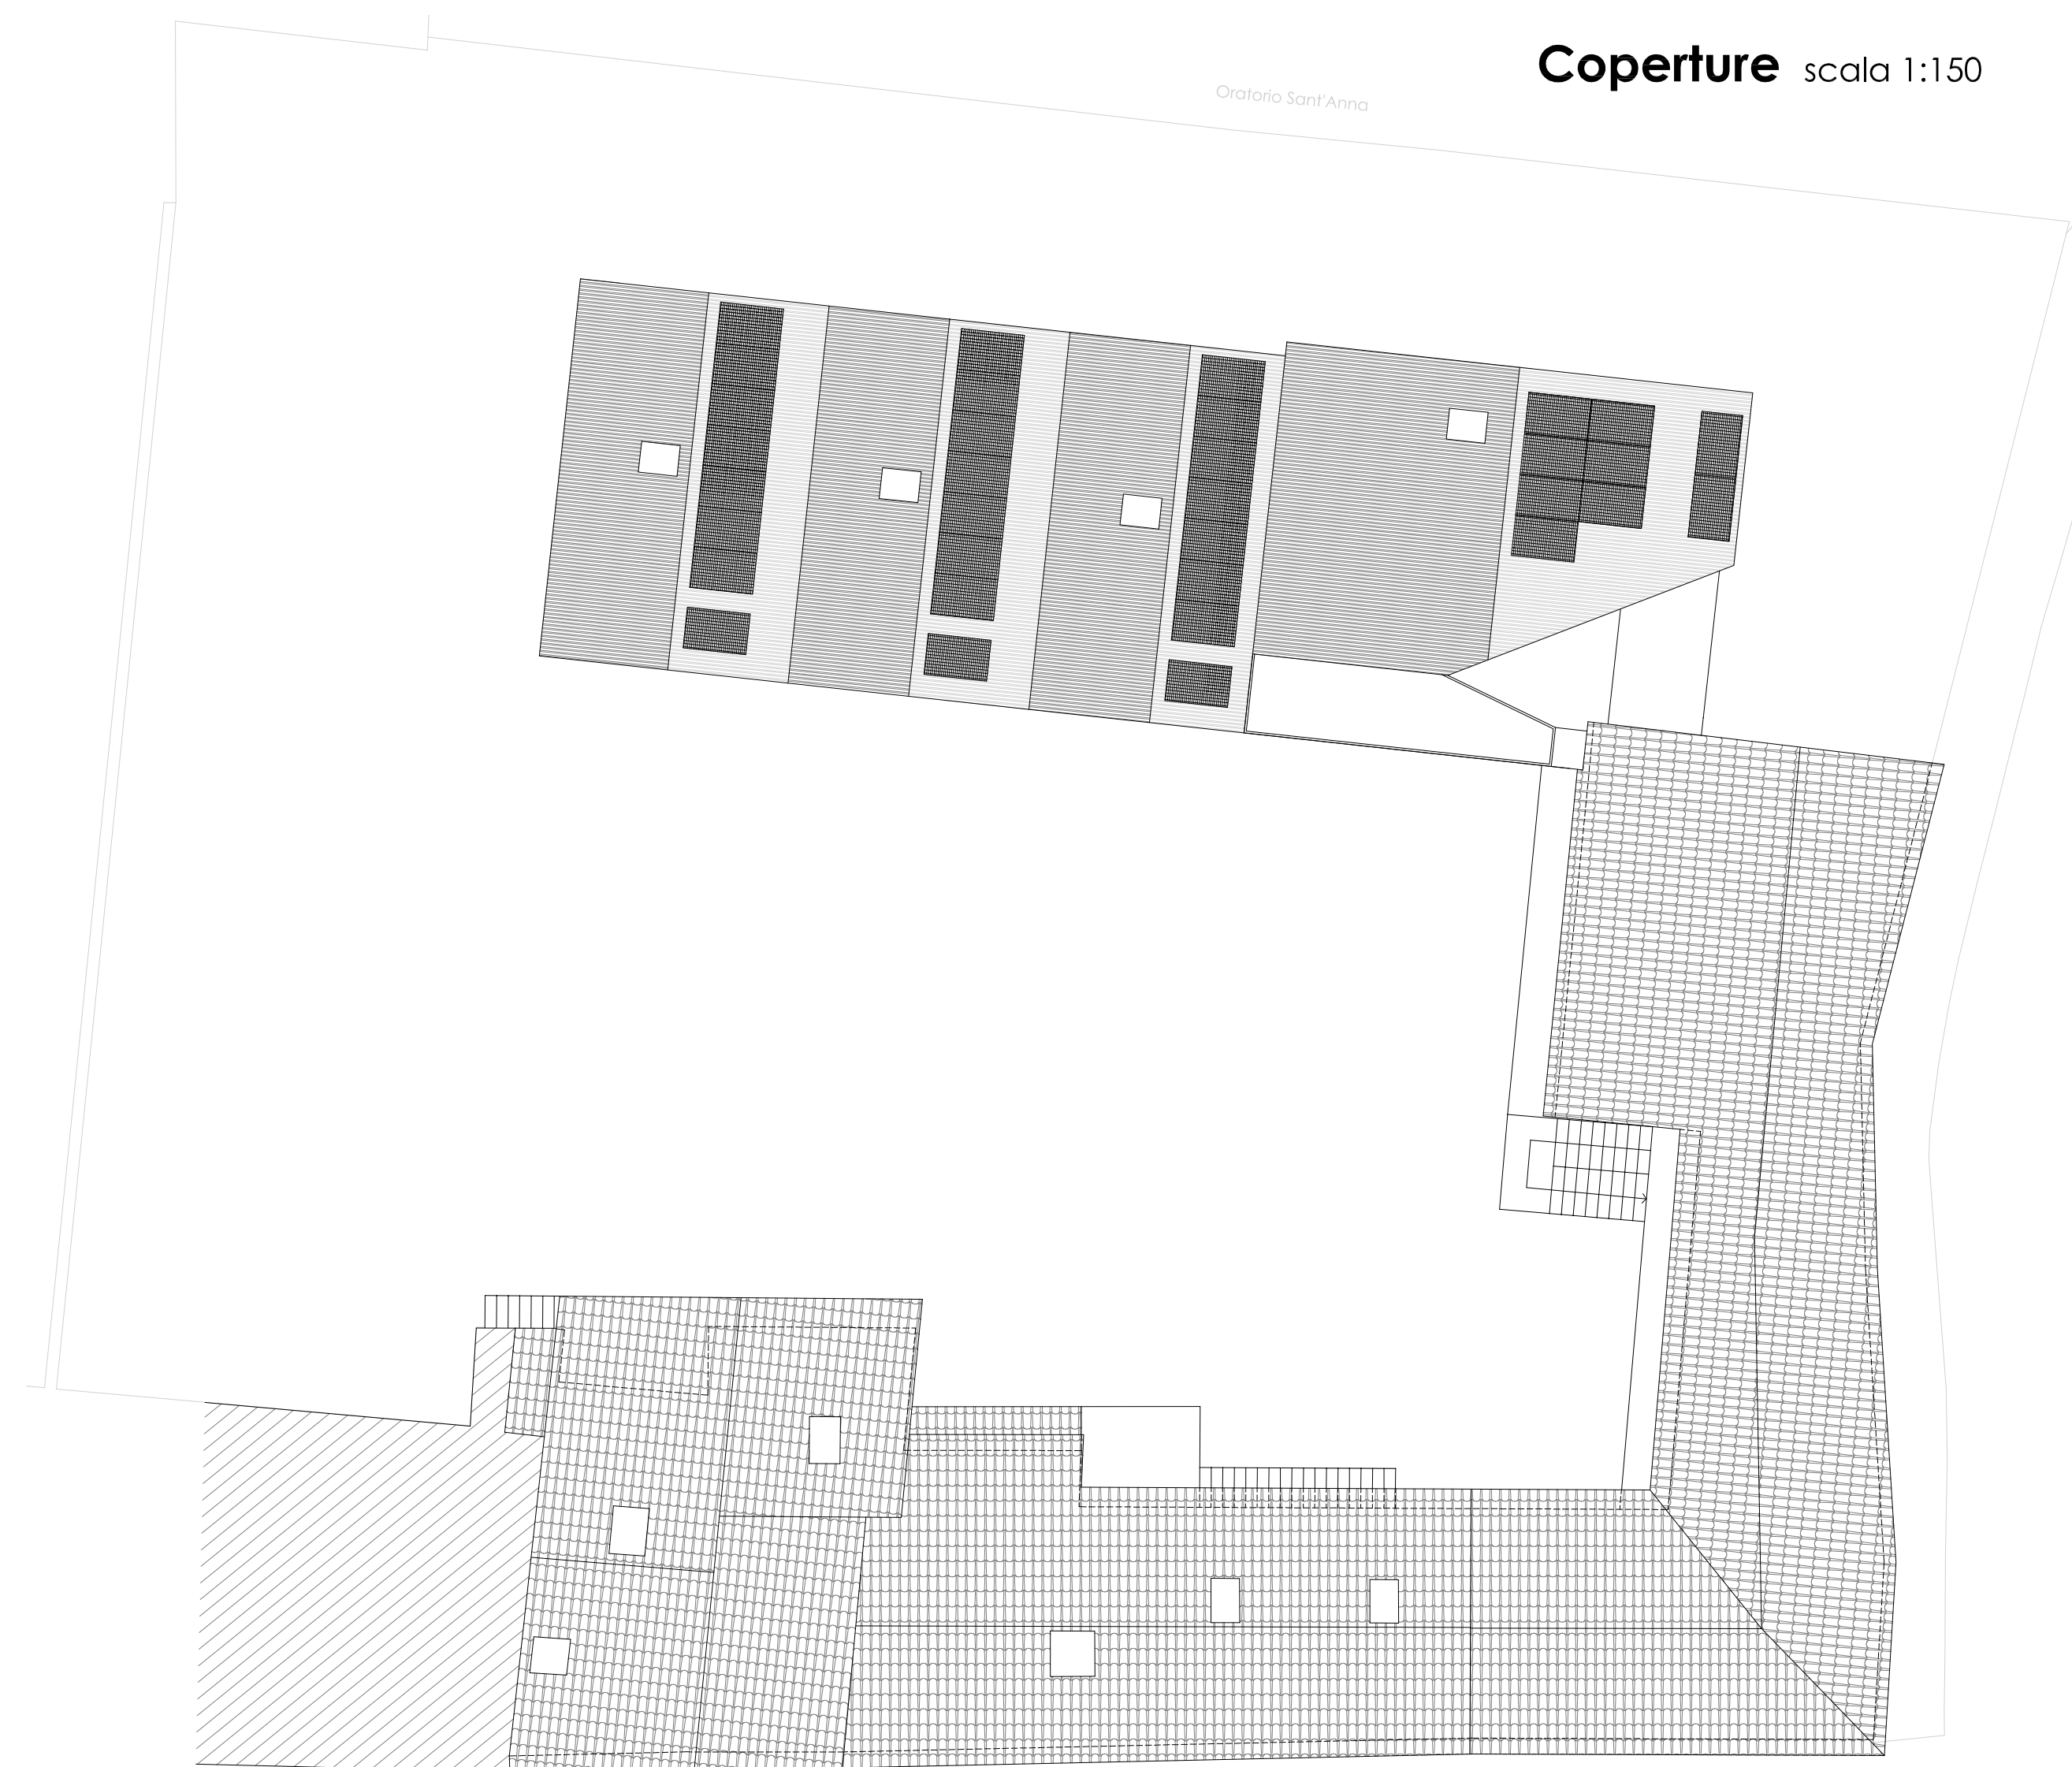


Prospetto nuova costruzione scala 1:100
lato corte interna

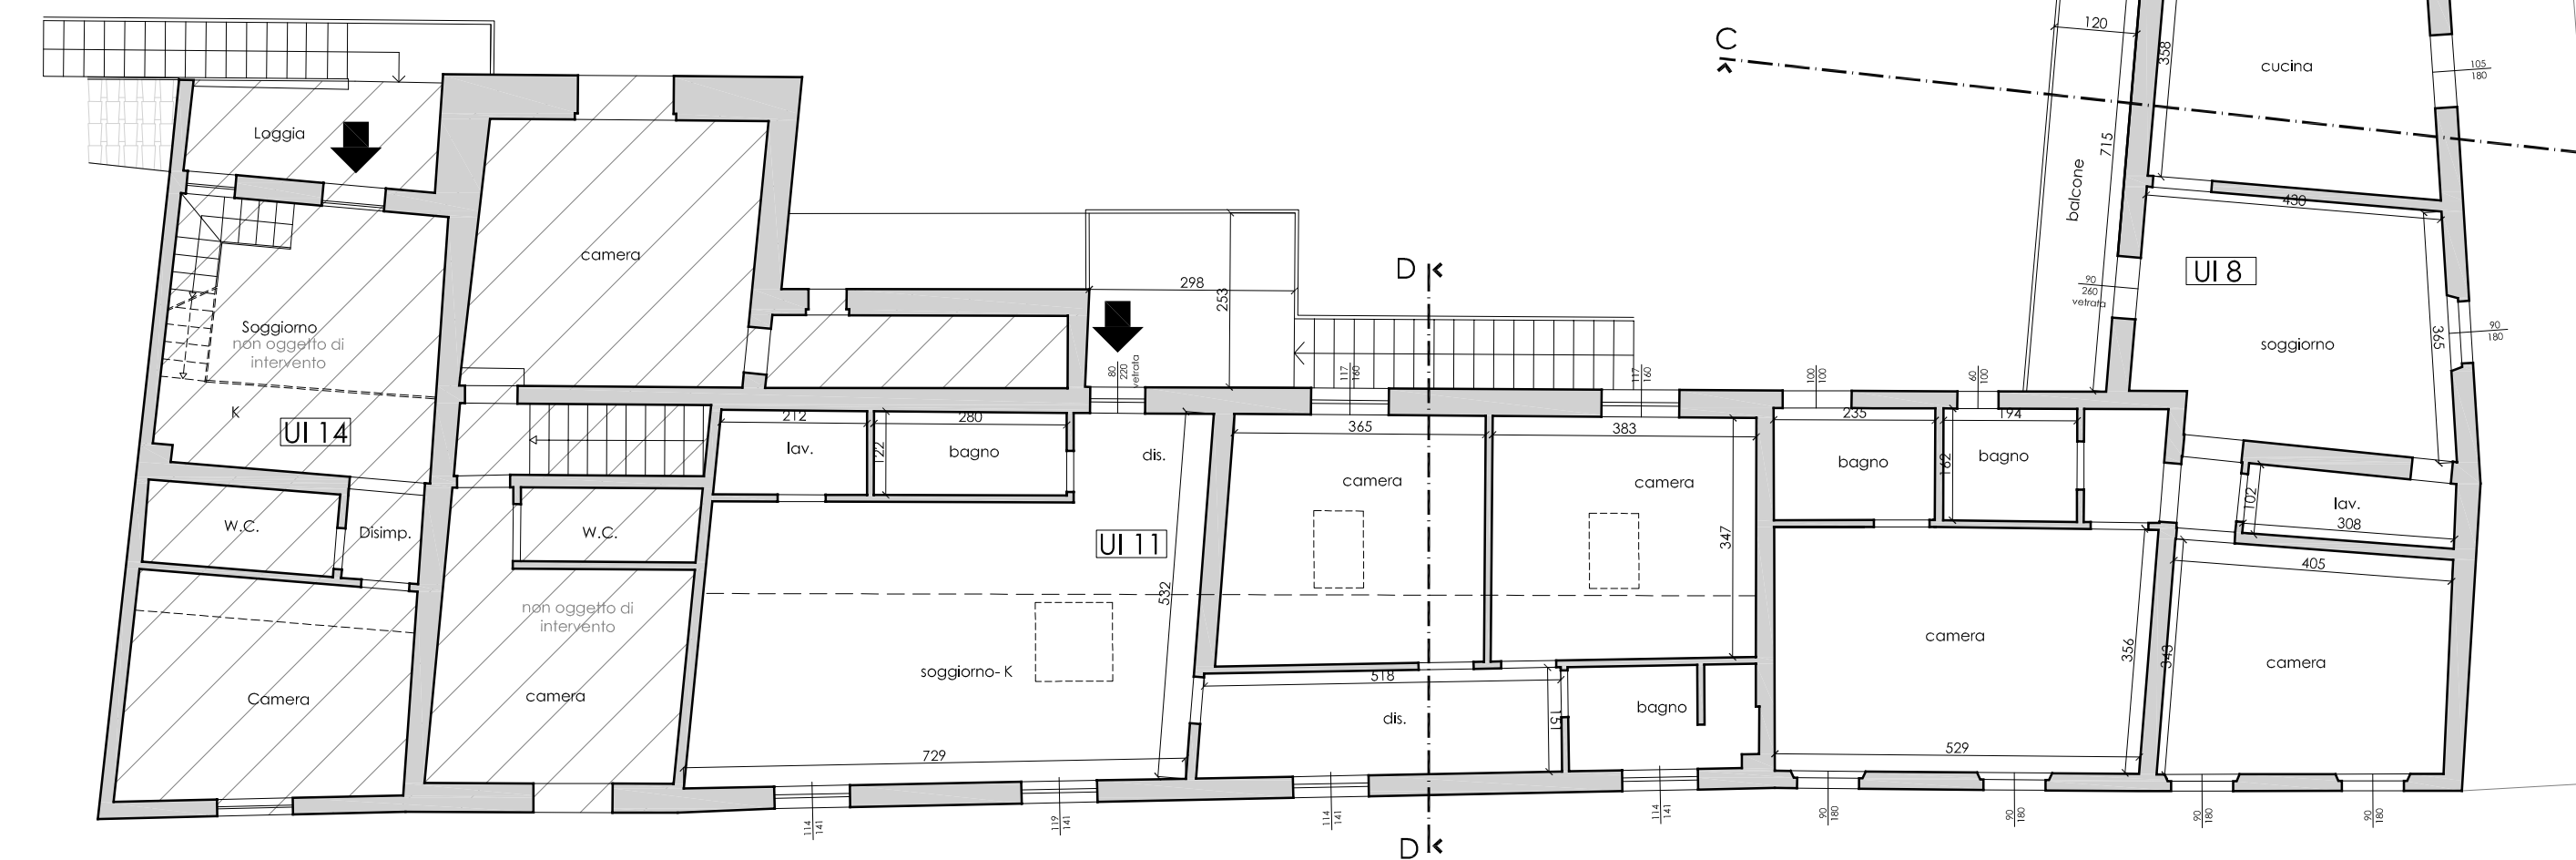

Sezione B-B scala 1:100

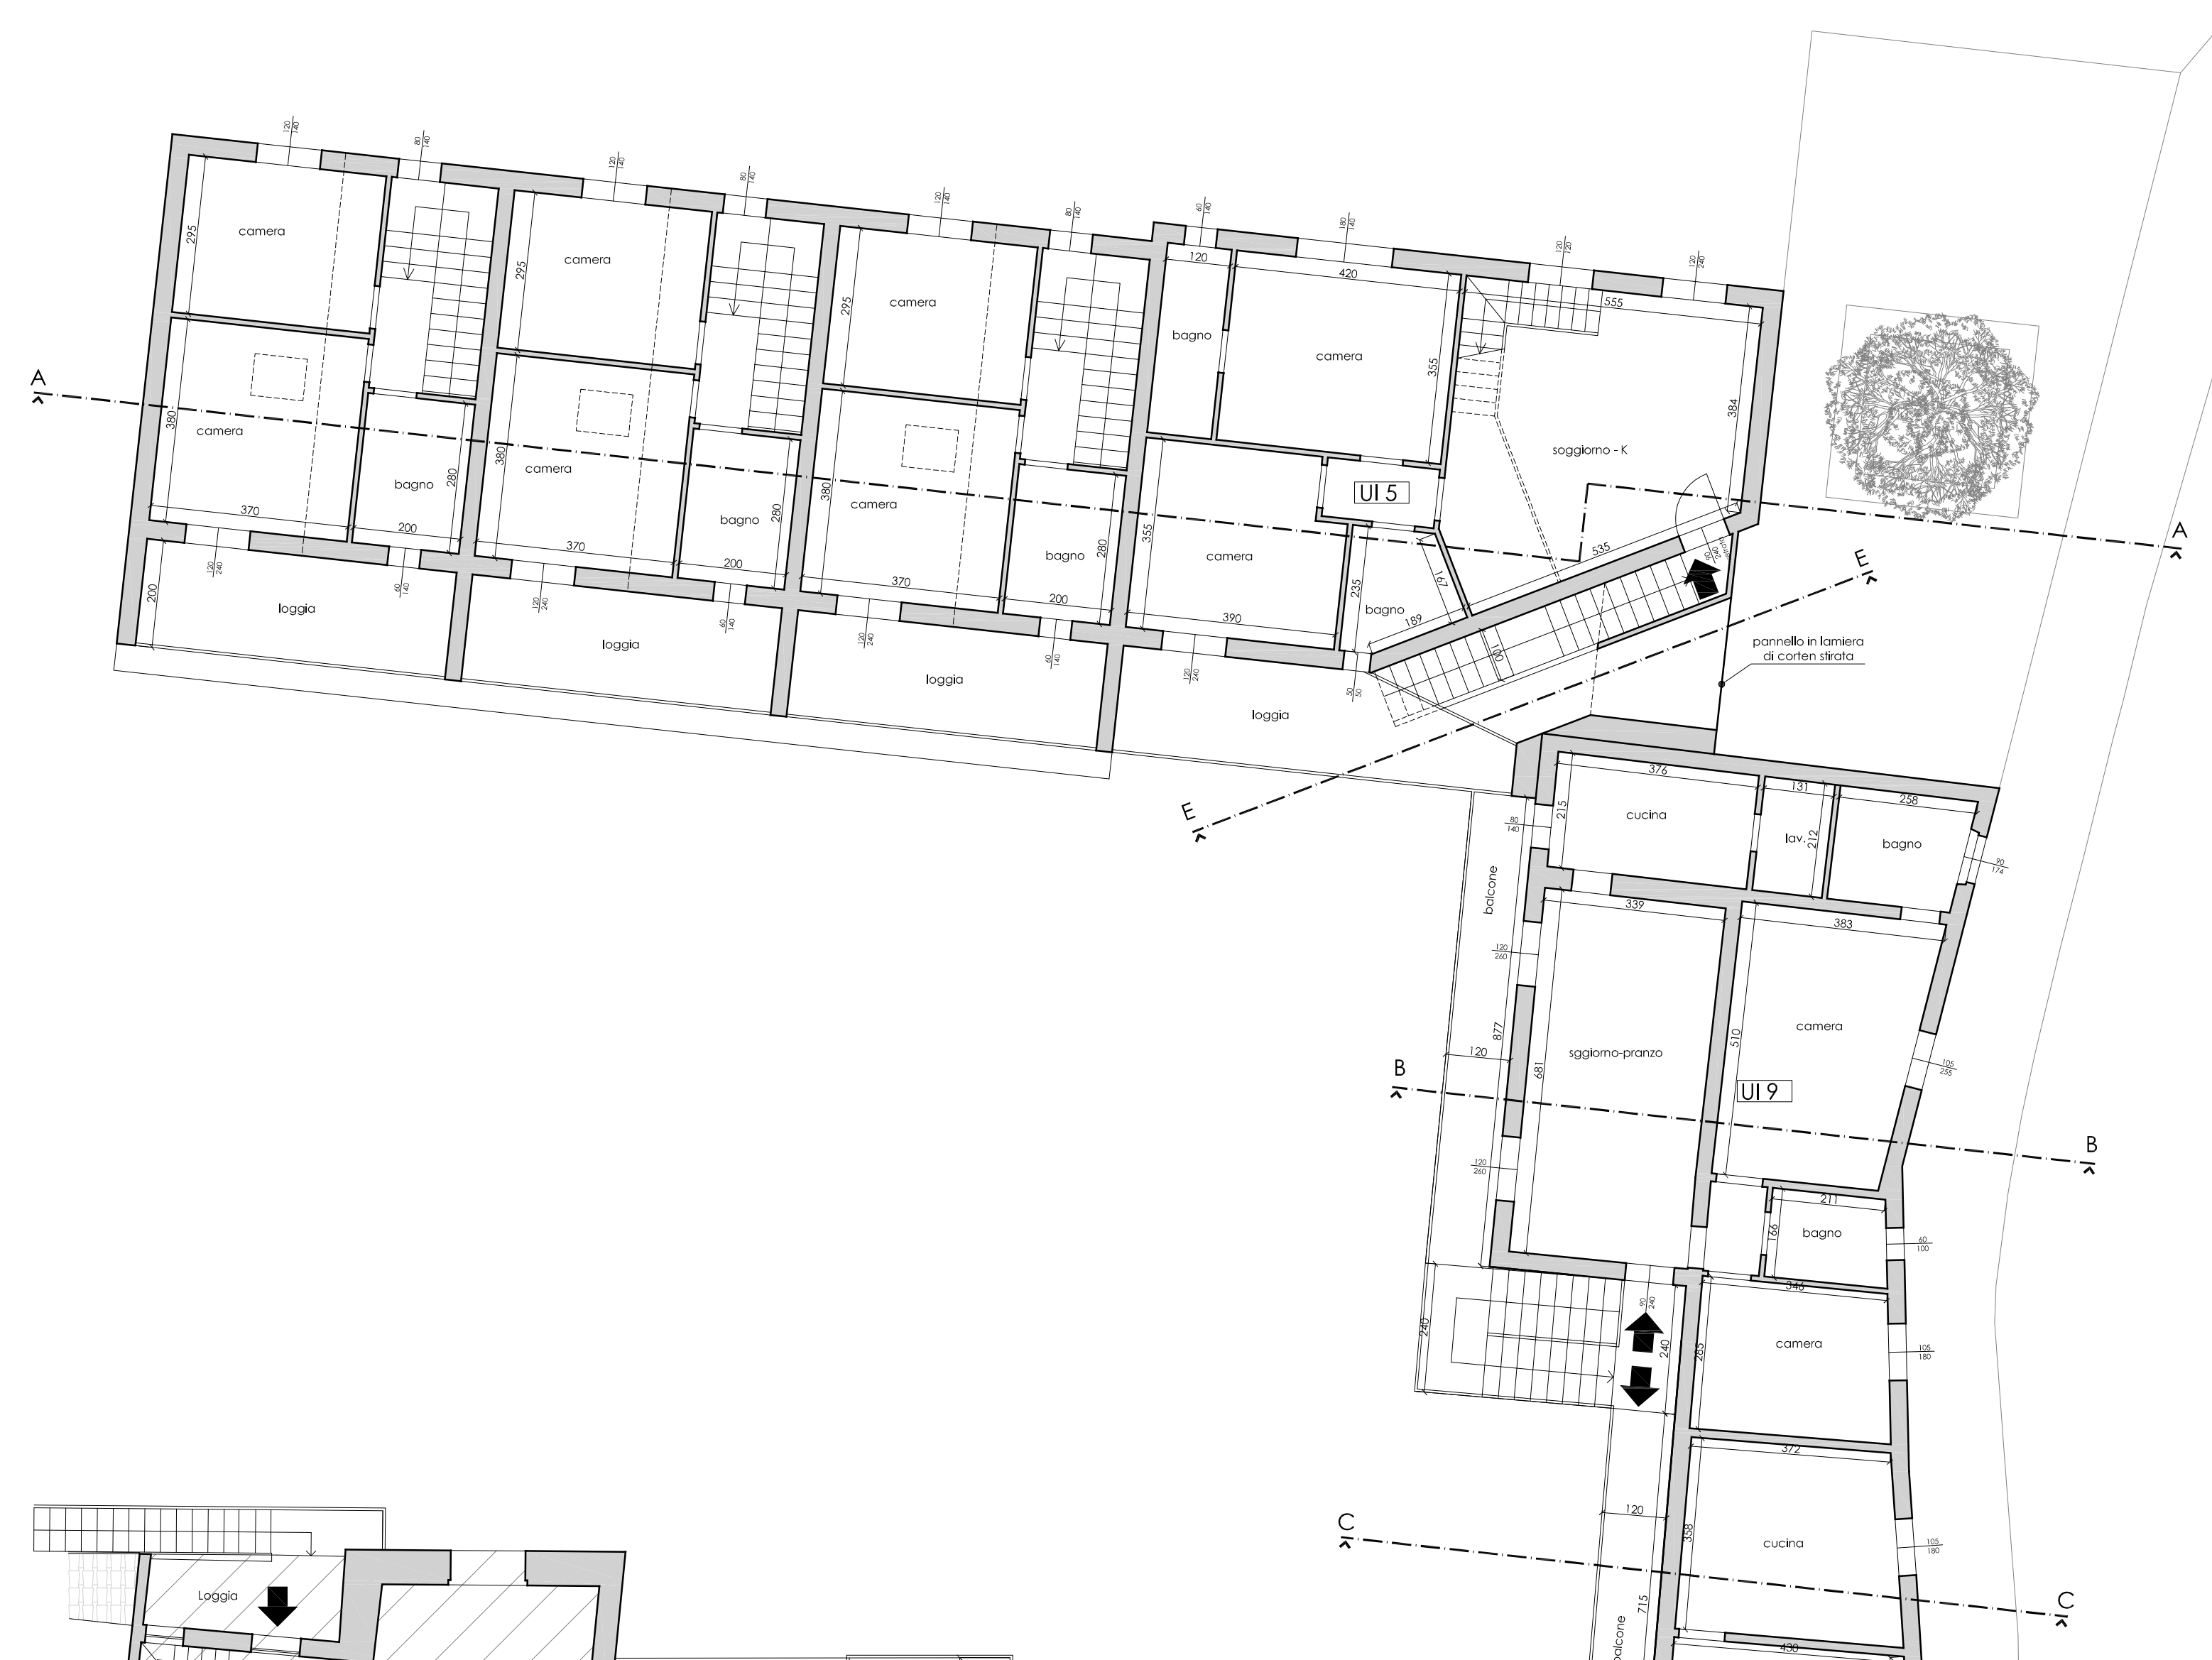


Sezione C-C scala 1:100

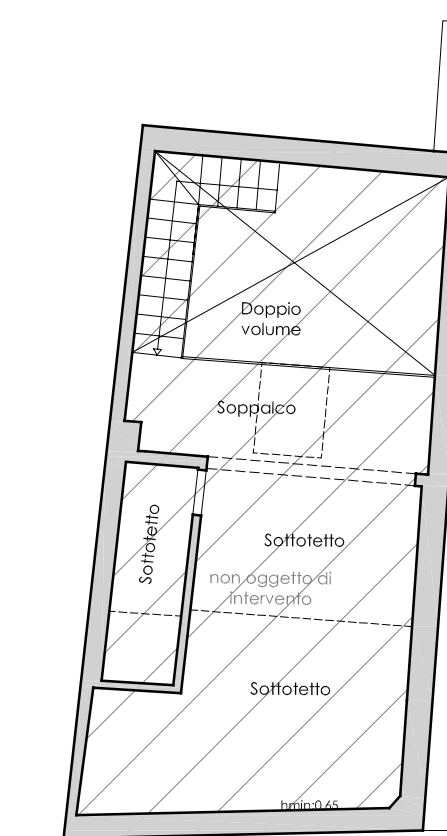

Sezione D-D scala 1:100



Prospetto nuova costruzione scala 1:100
lato piazza pubblica

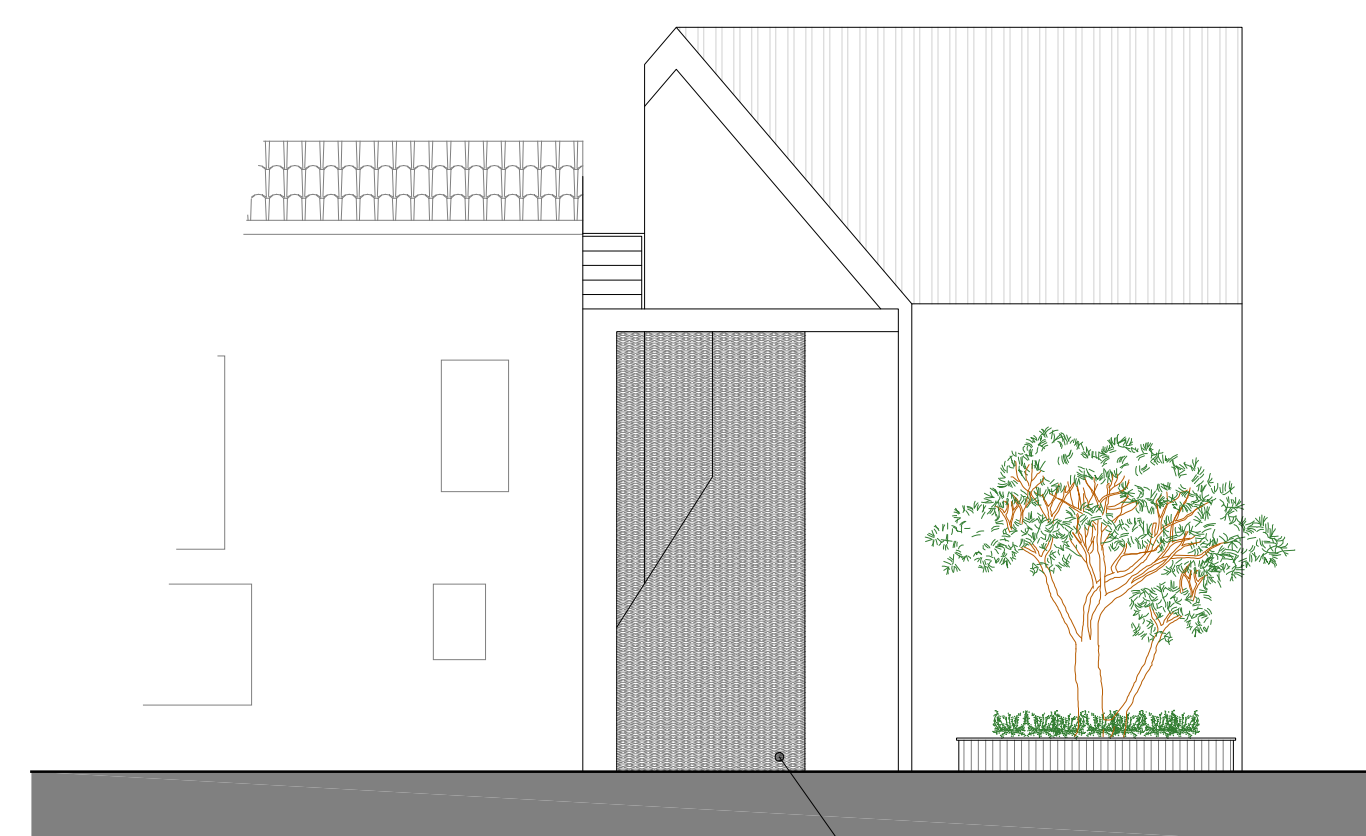

Sezione A-A scala 1:100



Sezione E-E scala 1:100

