

Arch. Pietro Panerai  
Prato, via Roma 481/o  
335.6198221  
C.F. PNRPTR81P25G999J  
P.I. 02243960974  
pietro@paneraigroup.it  
pietro.panerai@archiwordpec.it

Tavola 20

EP 04  
CONTEGGI  
URBANISTICI  
SUPERFICIE  
COPERTA

Piano Attuativo per un gruppo di edifici posti in Prato, via della Rugea 18 e 20, detto Podere San Vincenzo alla Rugea


Francesca Aguzzi Maria nata a Firenze il 18 aprile 1959, residente in Prato, via Matteotti, 53  
GZZ MFR 59D58 D612

Francesco Talini nato a Pietrasanta (LU) il 26 giugno 1993, residente in Prato, via Matteotti, 53  
TLN FNC 93H26 G628Q



# SUP. COPERTA

Piano terra

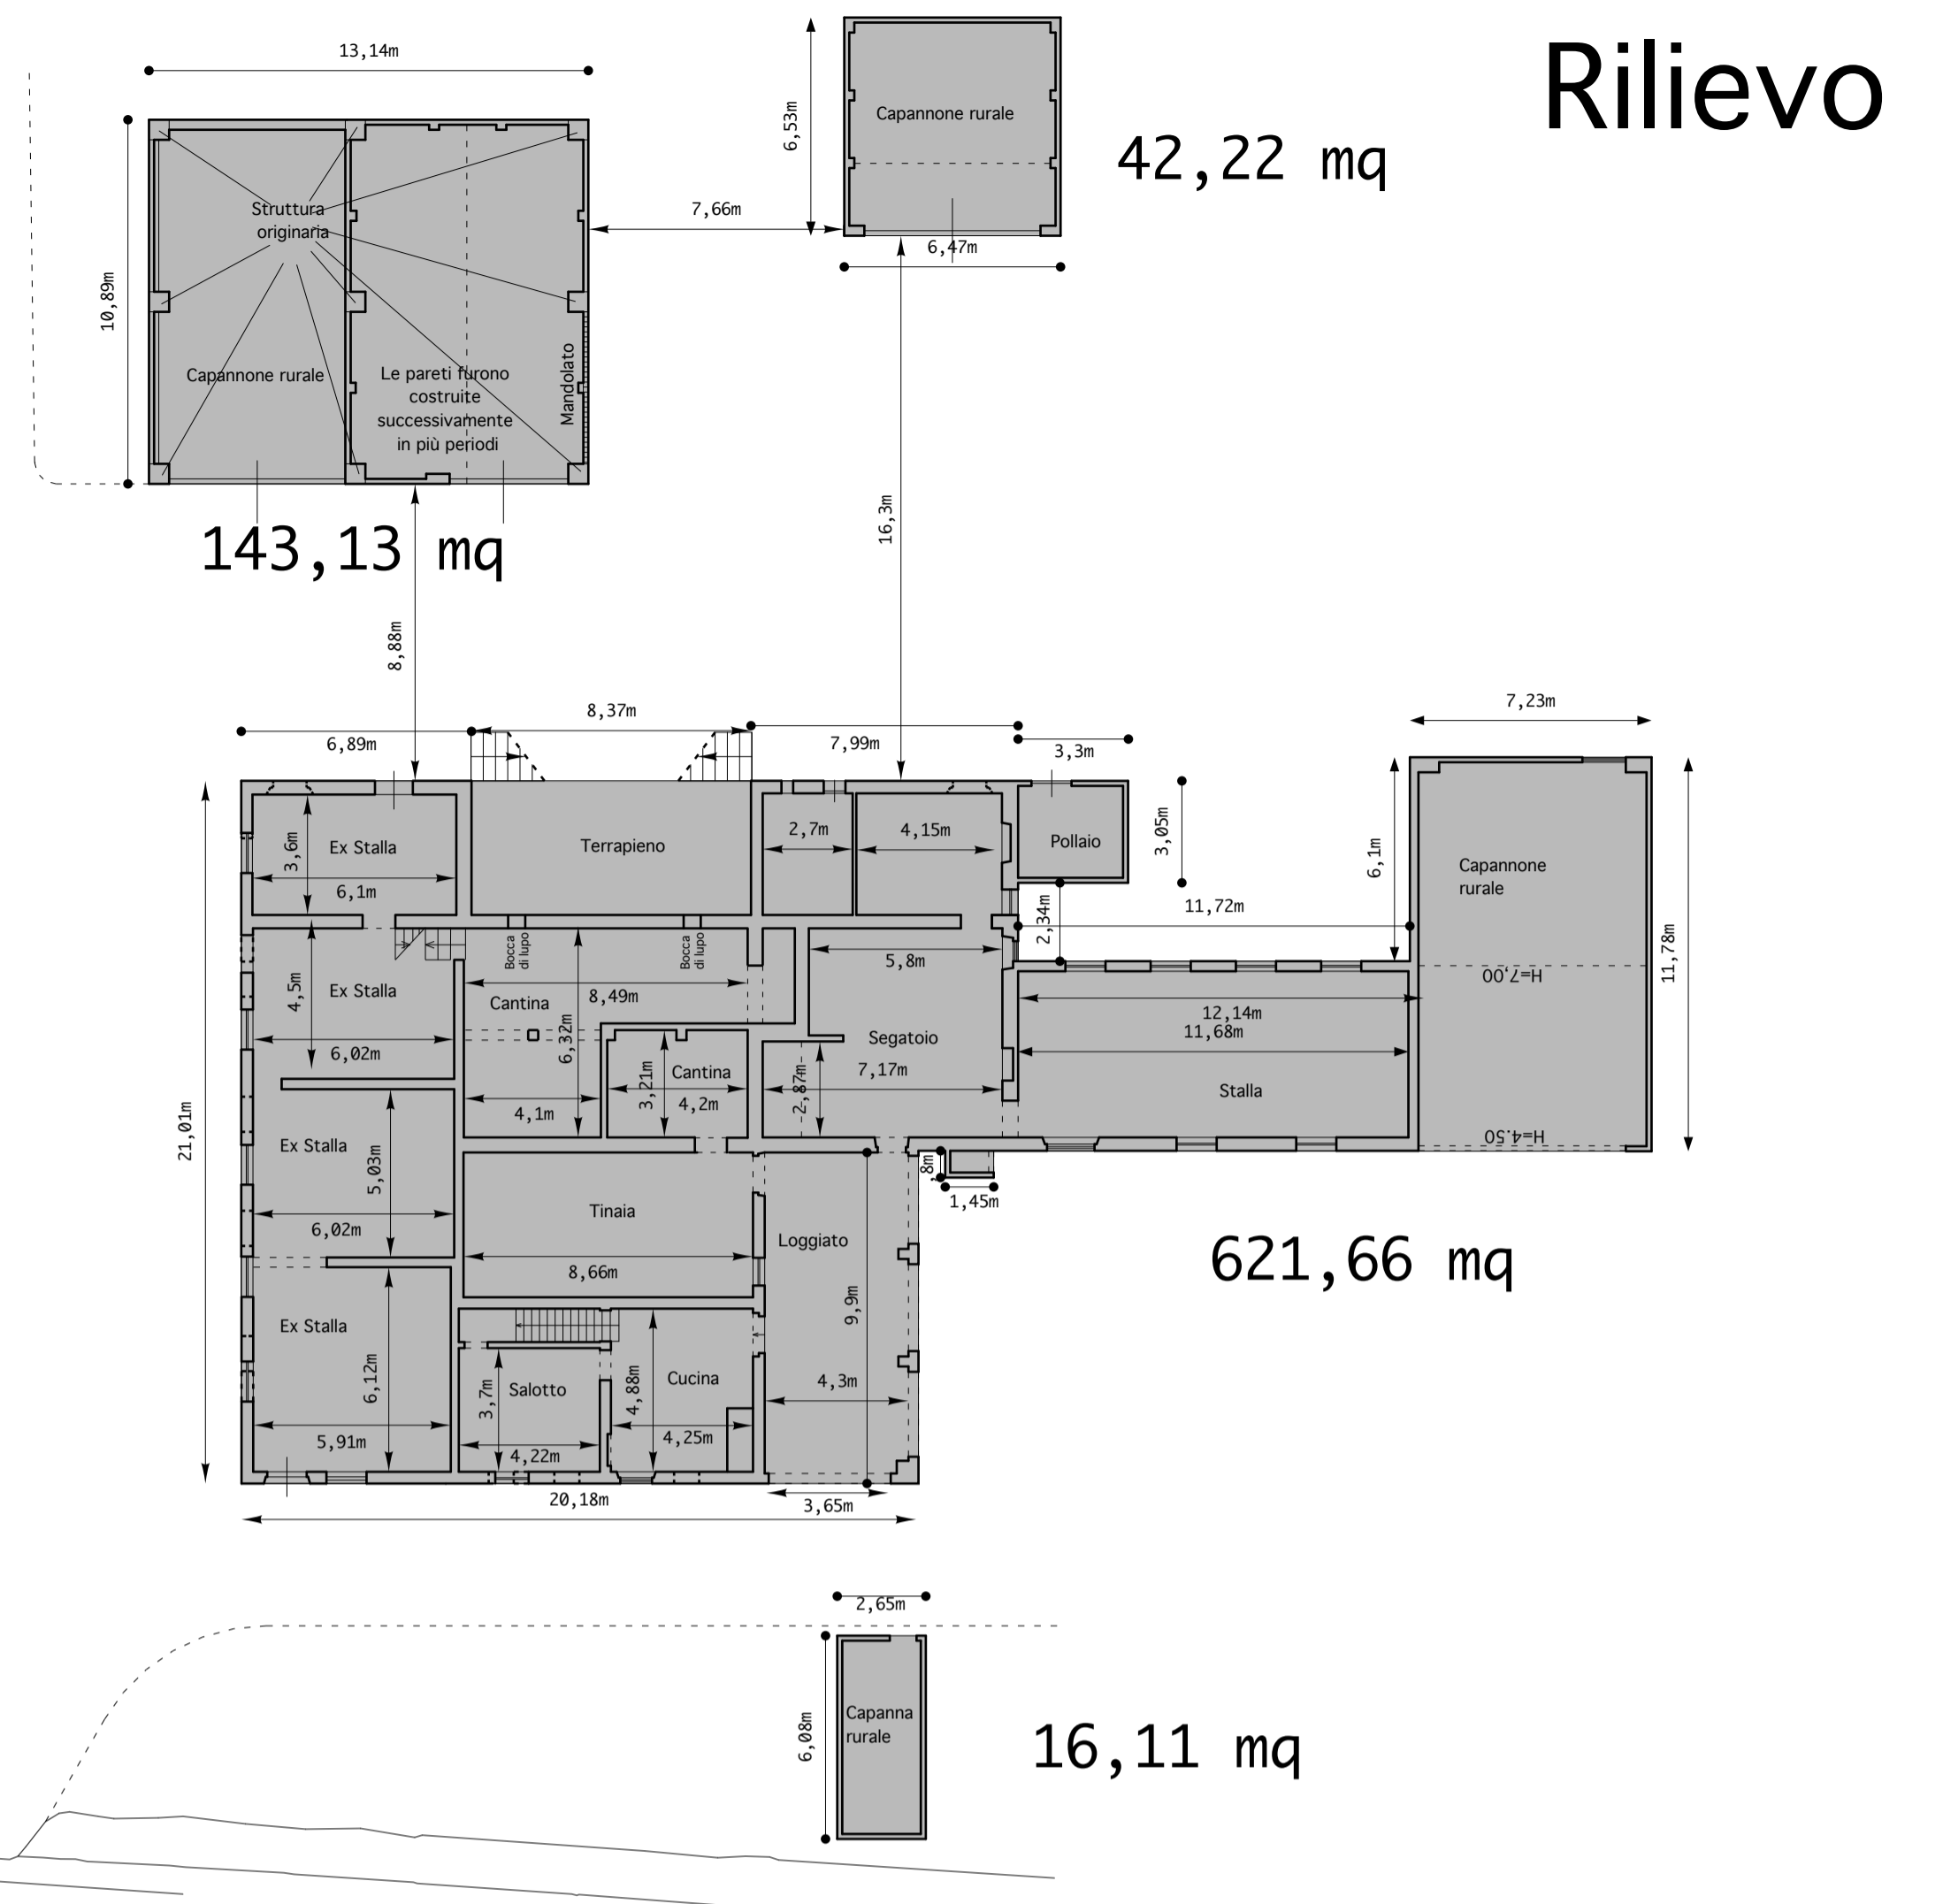

# Rilievo

# Verifiche

Calcolo della SUPERFICIE COPERTA di rilievo

|    |        |
|----|--------|
| mq | 42,22  |
|    | 143,13 |
|    | 88,00  |
|    | 621,66 |
|    | 16,11  |

|    |        |
|----|--------|
| mq | 911,12 |
|----|--------|

Calcolo della SUPERFICIE COPERTA di progetto


|    |        |
|----|--------|
| mq | 273,78 |
|    | 143,13 |
|    | 458,86 |
|    | 34,60  |

|    |        |
|----|--------|
| mq | 910,37 |
|----|--------|

SUPERFICIE COPERTA di rilievo mq 911,12

>  
SUPERFICIE COPERTA di progetto mq 910,37

Piano terra

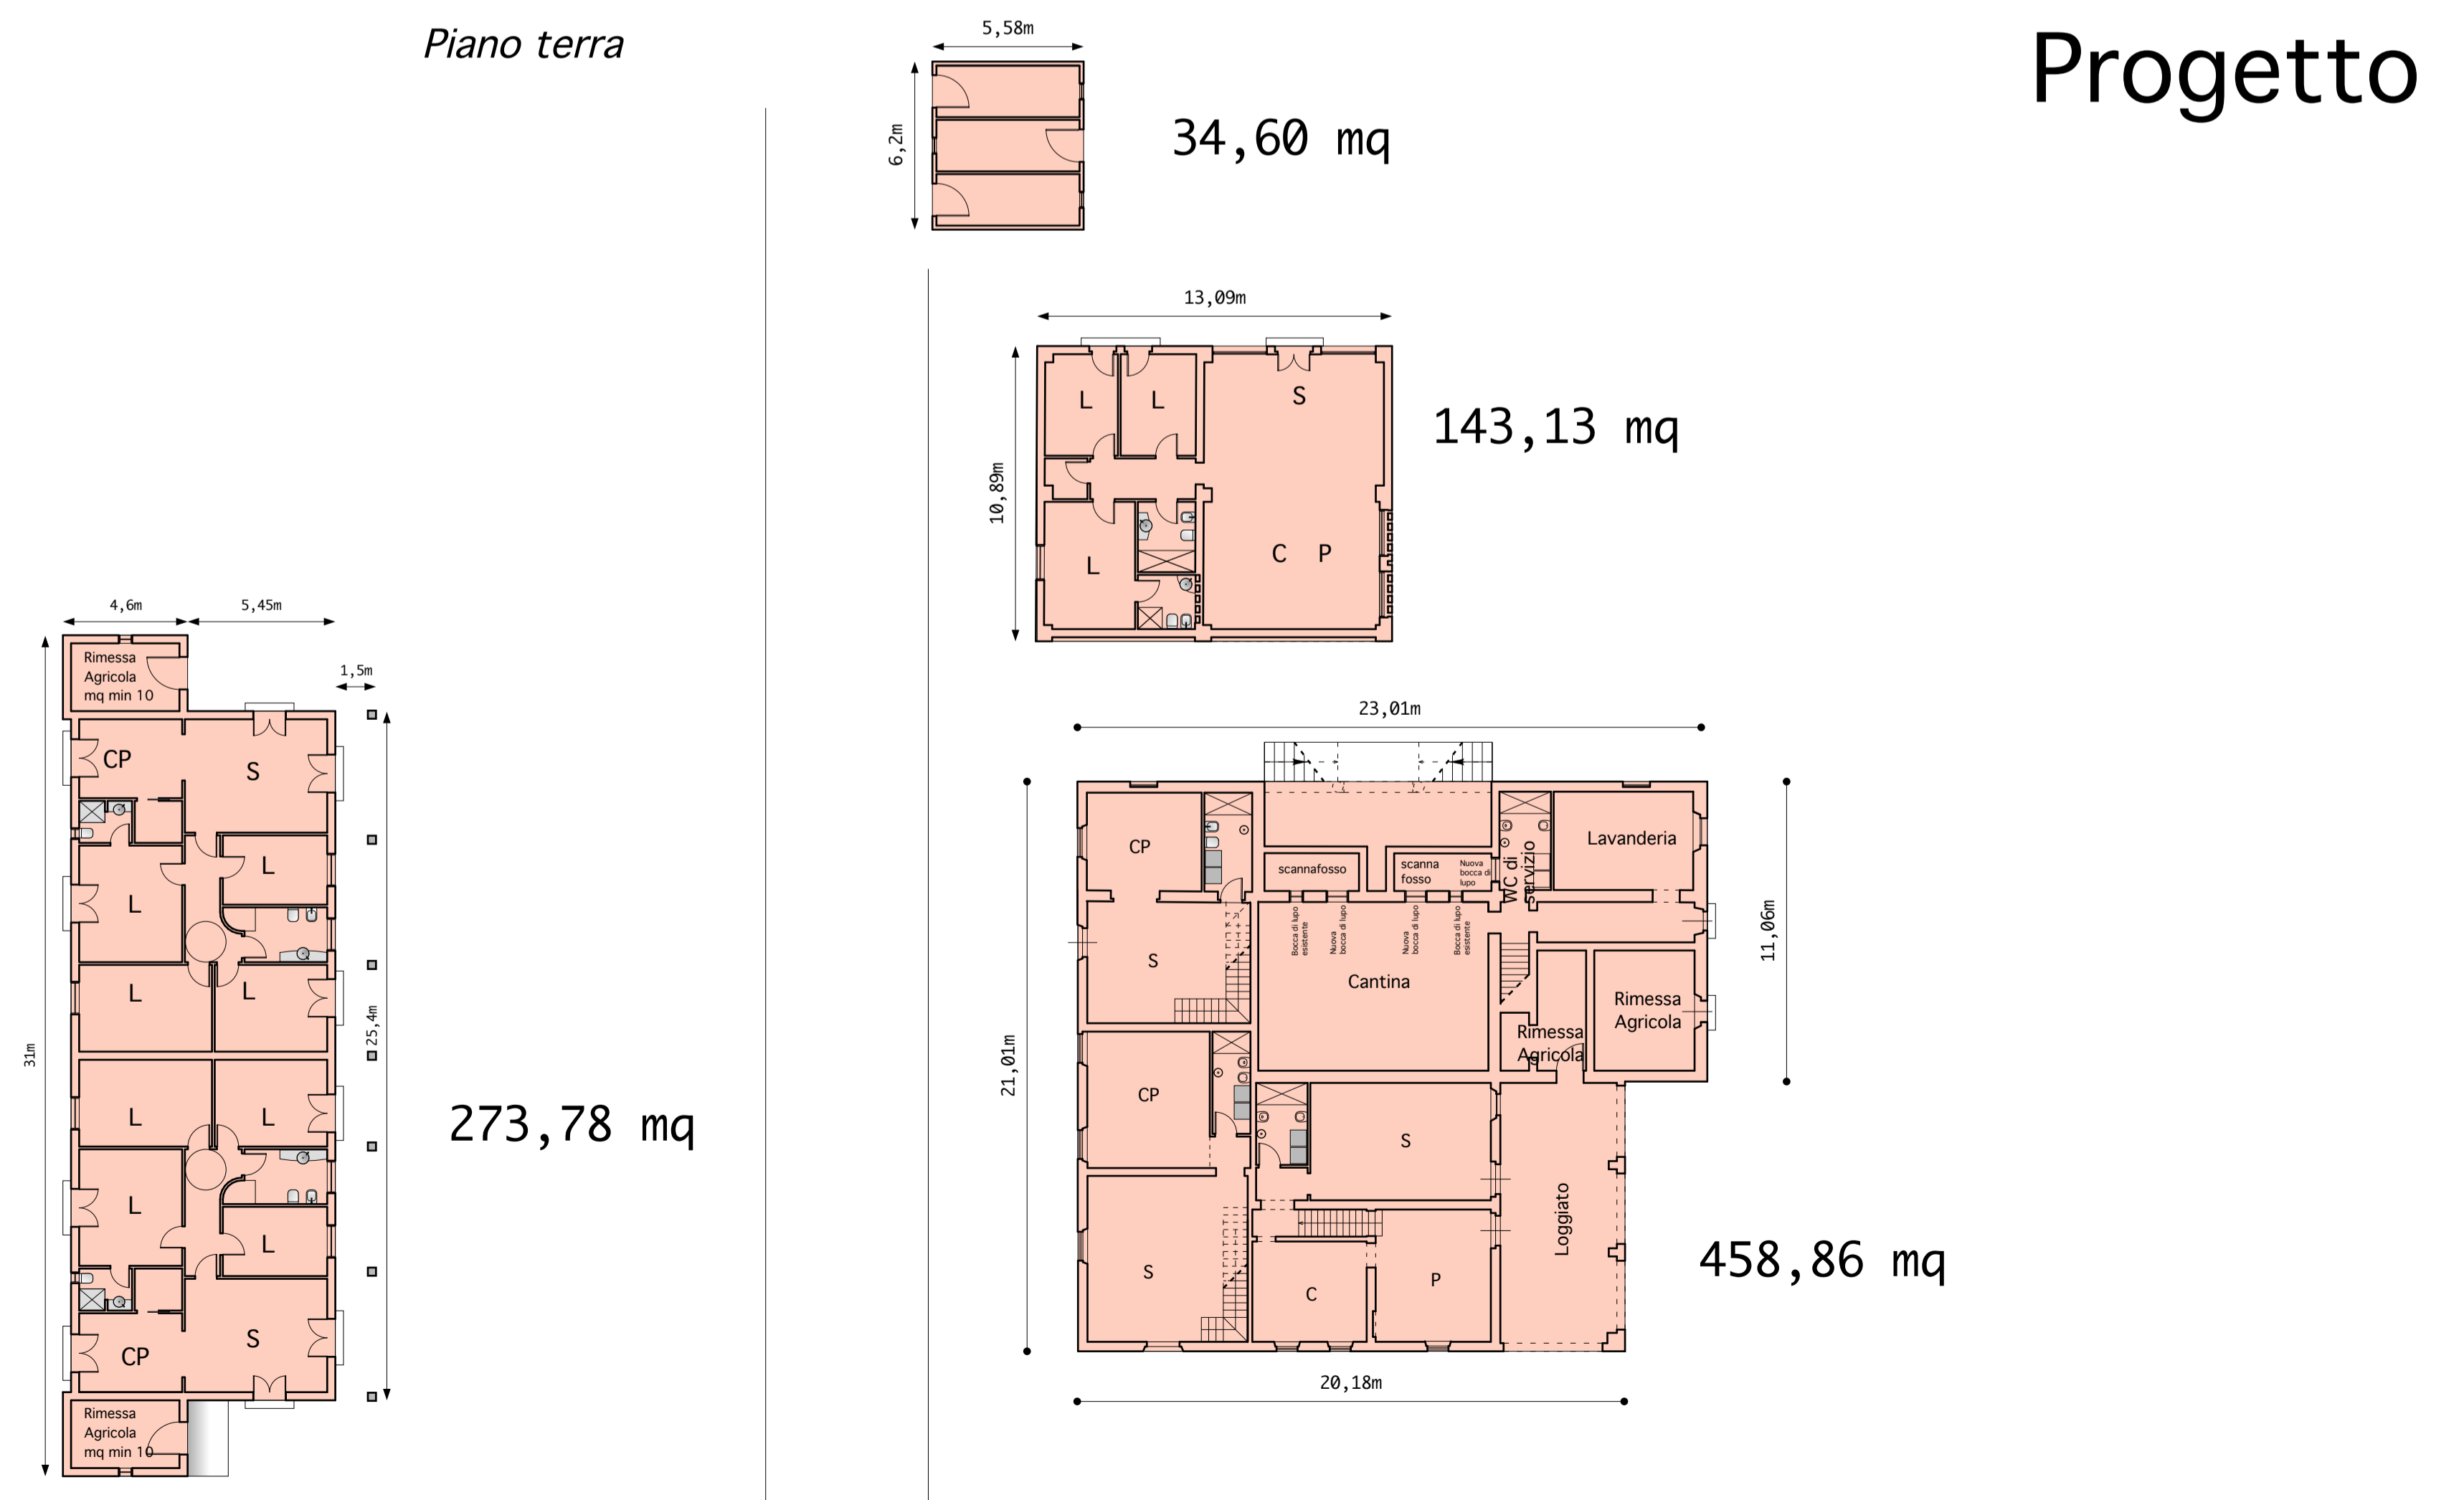

# Progetto

Firmato da:

**PIETRO PANERAI**

codice fiscale PNRPTR81P25G999J

num.serie: 23248248

emesso da: InfoCert Firma Qualificata 2

valido dal 29/09/2021 al 29/10/2024