

COMUNE DI PRATO

Richiesta di Variante Urbanistica Semplificata al Piano Operativo Comunale ai sensi degli artt. 30 e 32 della L.R.T. 65/2014 per il trasferimento di capacità edificatoria a mutamento della destinazione urbanistica verso la destinazione commerciale relativamente a due aree poste nel Comune di Prato, una lungo via Lunga di Cafaggio e l'altra lungo via Firenze, angolo via Bresci, e la ricollocazione di spazi e servizi pubblici

PROPRONTE
NIGRO & C. COSTRUZIONI S.r.l.


Via Valentini, 28 - 59100 Prato (PO)
P.IVA 02015800978

PROJECT MANAGEMENT	EDISISTEM S.r.l.
PROGETTAZIONE URBANISTICA	ARCH. GIOVANNI VALENTINI ARCH. MARCO VALENTINI ARCH. RACHELE BELLI
STUDIO IDRAULICO	A4 INGEGNERIA ING. DAVID MALOSSI
ACUSTICA	ING. MASSIMO DE MASI
VALUTAZIONE AMBIENTALE STRATEGICA	SINERGIA S.r.l.s GEOL. LUCA GARDONE GEOL. EMANUELE MONTINI
STUDIO DEL TRAFFICO E DELLA MOBILITA'	TAGES Soc. Coop.
RELAZIONE GEOLOGICA	DOTT. SALVATORE FRONTERA


ELABORATO	SCALA: VARIE
INQUADRAMENTO STATO DI PROGETTO PARTICOLARI COSTRUTTIVI	IDRA02

REVISIONE	DESCRIZIONE	DATA
0	Presentazione	Aprile 2023
3	Integrations CDS	Gennaio 2024

PLANIMETRIA DI PROGETTO - Scala 1:250

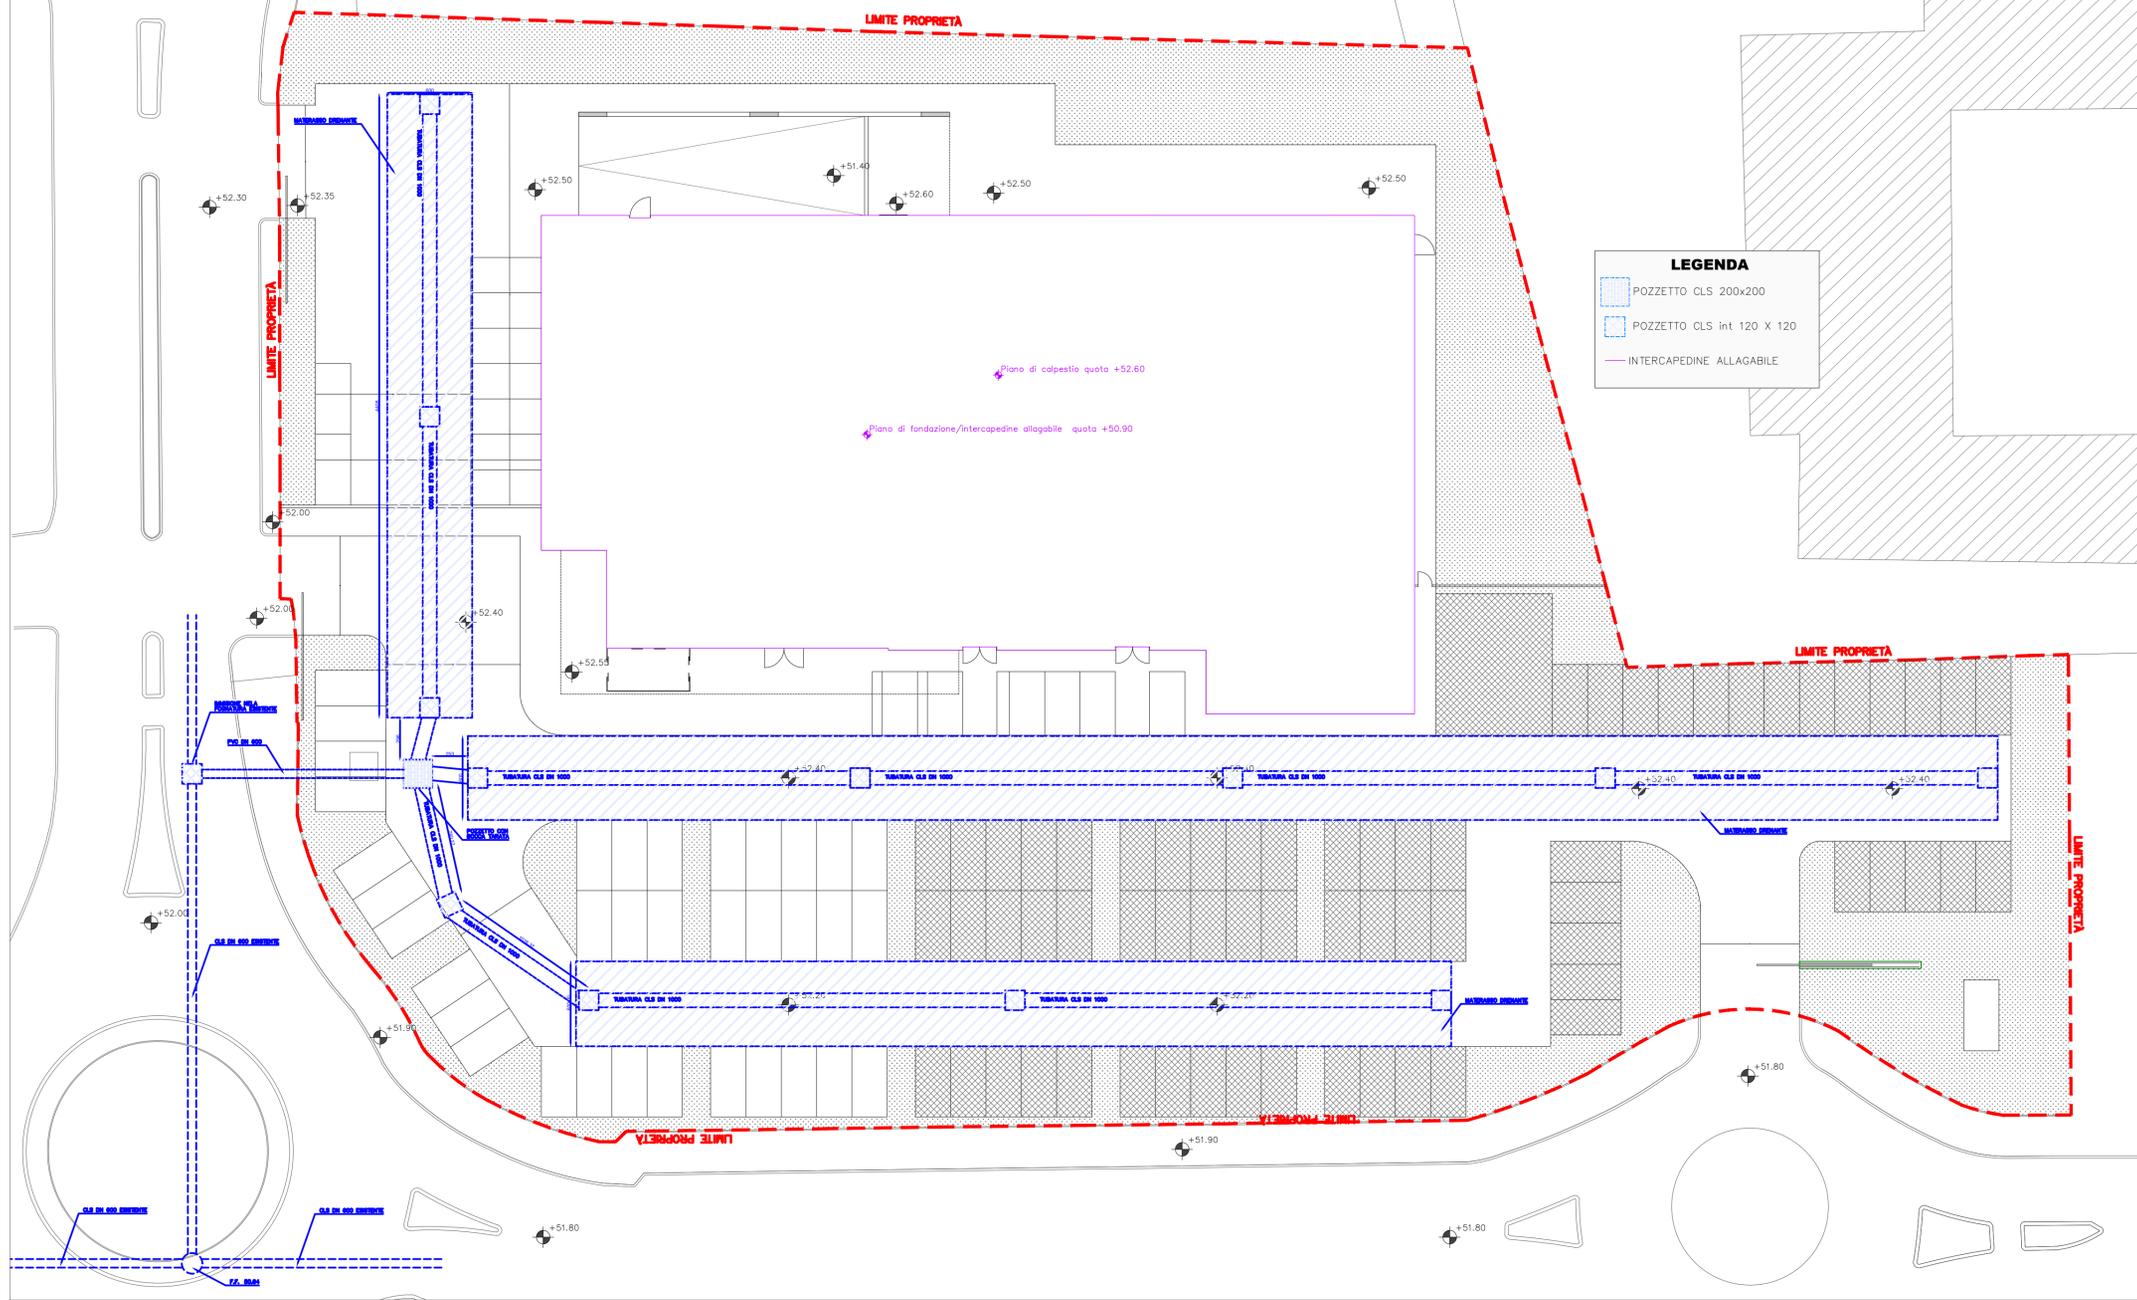


INQUADRAMENTO - Scala 1:10000

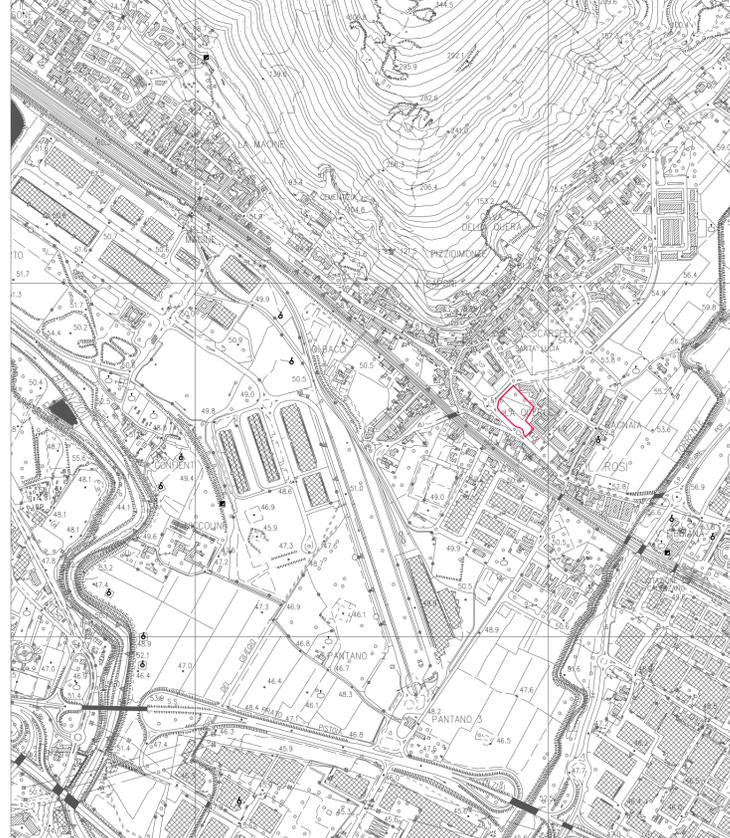


RETICOLO FOGNARIO ESISTENTE - Scala 1:2000



PARTICOLARI COSTRUTTIVI - Scala 1:50

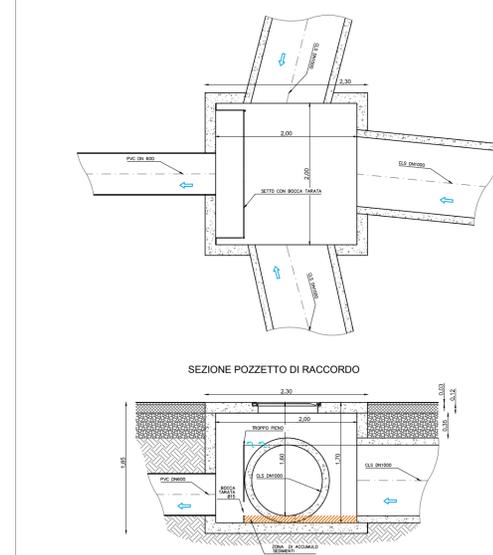

PARTICOLARE MATERASSO DRENANTE - Scala 1:100

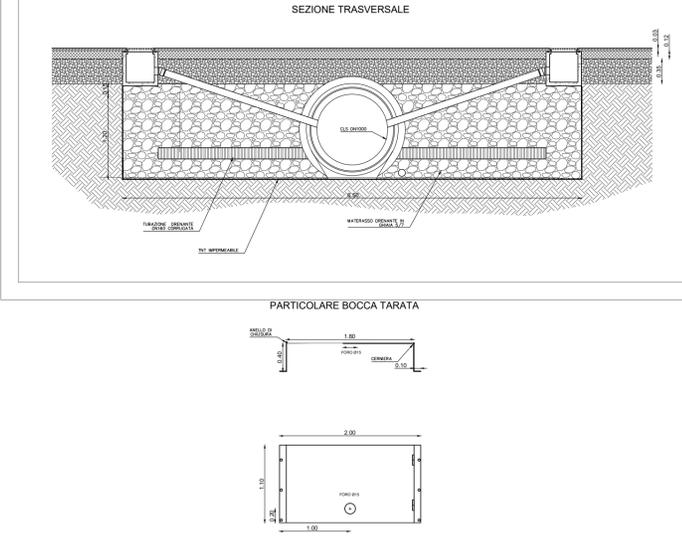

Firmato da:

Malossi David

codice fiscale MLSDVD76B21G999J

num.serie: 33478537320942548304080767910527552220

emesso da: ArubaPEC S.p.A. NG CA 3

valido dal 03/10/2023 al 03/10/2026