


STUDIO TECNICO
Via F. Baldanzani, 19/A - PRATO
TEL. 0574293936 - FAX. 057432963

Alessandro Goti

INGEGNERE

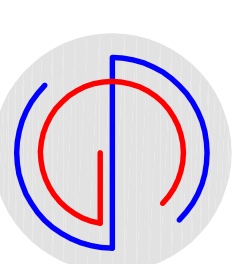

Stefano Goti
INGEGNERE

COMUNE DI PRATO
PIANO ATTUATIVO 330 - "CAP UNIFICATO" - D.C.C. n.25 del 15.03.2018
VARIANTE art. 12 - L.R. 69/2014
Comparto A

Edificio EX CORMATEX
VIA VESTRI, VIA DEL ROMITO
INTEGRAZIONI alla Vostra Richiesta - Prot. n. GE 2023/021473

PROPRIETA':

CAP CASA s.p.a.
Partita Iva: 01967810977

IL PROGETTISTA

Dot. Ing. Alessandro Goti

Dot. Ing. Stefano Goti

ZAVITA:

EP06

Sostituisce elaborato A15 - Piano 330/2014

SCALA: **1:2000 - Varie**

STATO di PROGETTO

Rendering

Febbraio 2024




VISTA n.1 - Dall'alto su Via del Romito



VISTA n.1 - Lato Via del Romito



VISTA n.2 - Lato Sud Via V. Vestri

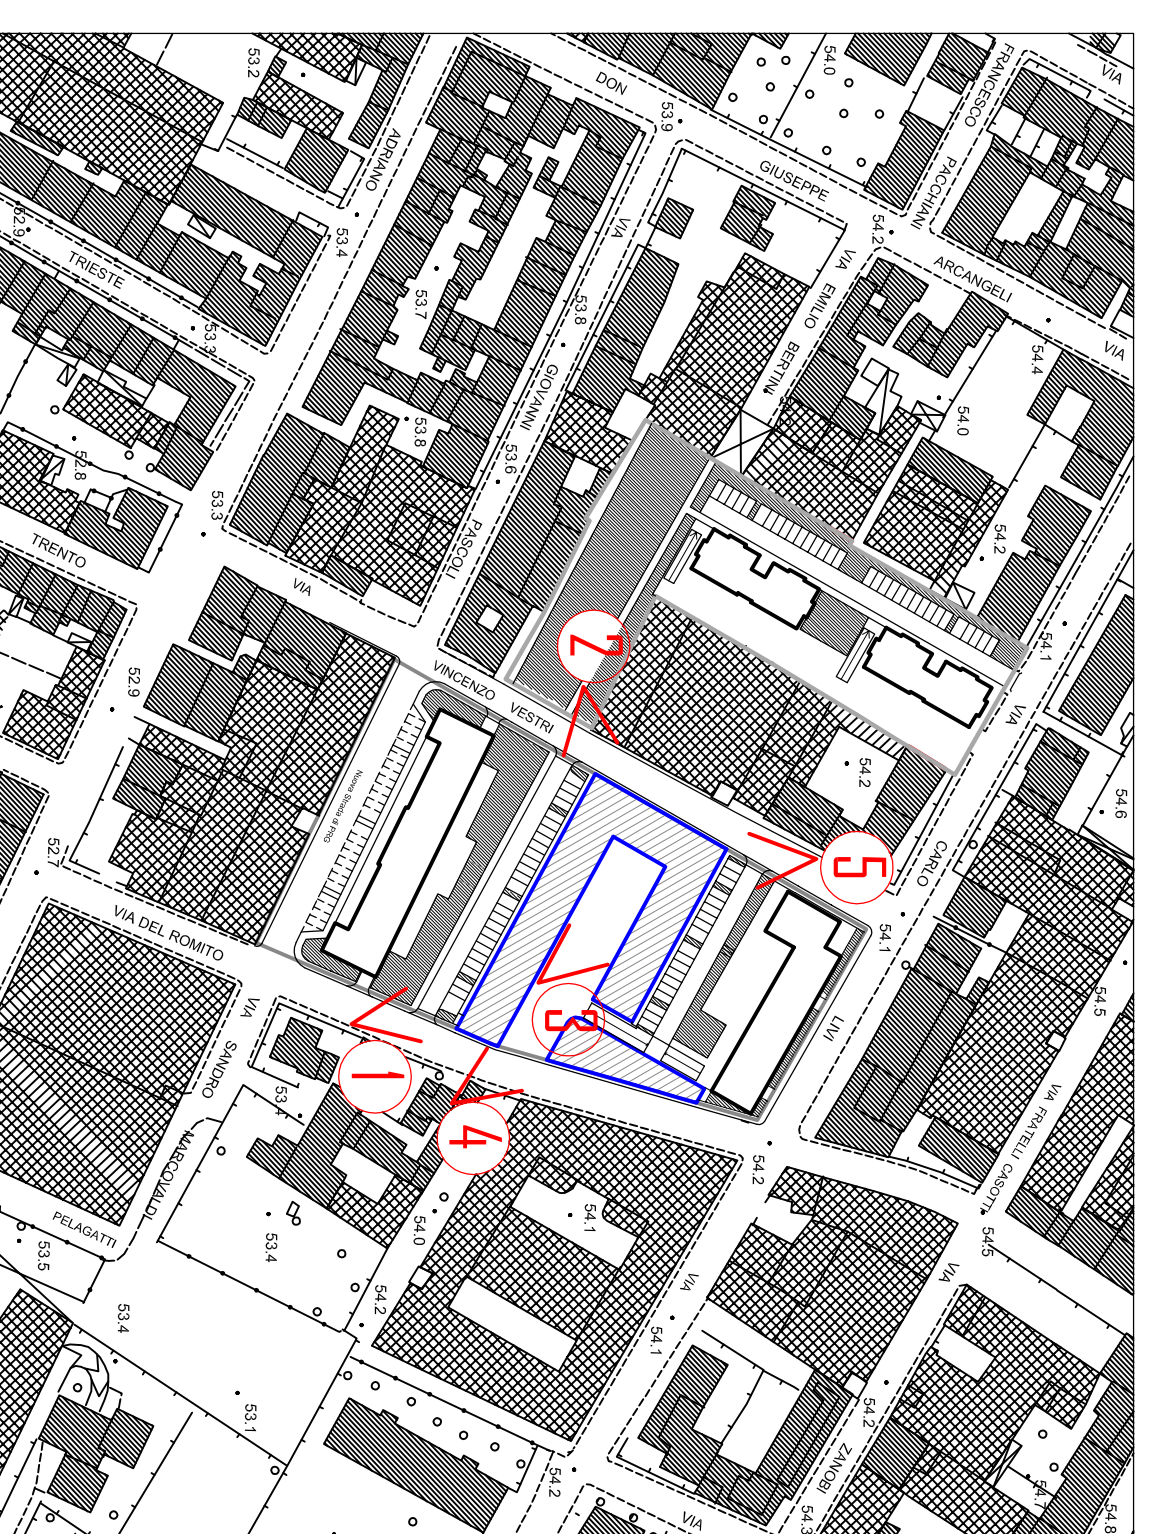

Planimetria generale rapp. i:2000



VISTA n.3 - Corte Interna



VISTA n.4 - Lato Via del Romito



VISTA n.5 - Lato Nord Via V. Vestri

Firmato da:

Goti Alessandro Maurizio

codice fiscale GTOLSN50L08G999S

num.serie: 16890151752499069369818091088307411748

emesso da: ArubaPEC S.p.A. NG CA 3

valido dal 11/05/2023 al 11/05/2026

Goti Stefano

codice fiscale GTOSFN82T25G999O

num.serie: 29026369581089732474554251017970349345

emesso da: ArubaPEC S.p.A. NG CA 3

valido dal 11/05/2023 al 11/05/2026