

Stefano Goti
INGEGNERE

STUDIO TECNICO
Via F. Bardanzani n. 19 A - PRATO
TEL. 057429395 - FAX. 057432963

Alessandro Goti
INGEGNERE

INGEGNERE

COMUNE DI PRATO
PIANO ATTUATIVO 330 - CAP UNIFICATO - D.C.C. n.25 del 15.03.2018
VARIANTE INT. 112 - L.R. 65/2014
Comparto A
Edificio EX CORMATEX
VIA VESTRI, VIA DEL ROMITO
INTERSEZIONI alla Vostra Richiesta - Prot. n. GE 2023/0211473

PROGETTA:

CAP CASA s.p.a.
Partita IVA: 07587810977

IL PROGETTISTA

Dot. Ing. Alessandro Goti

Dot. Ing. Stefano Goti

FAVITA:
EU03
Spettacolo edilizio A14 - Piano 330/2014

SCALA:

1:500
1:100

Progetto
Urbanizzazione
Primaria
SISTEMAZIONI DEL VERDE PUBBLICO

STATO di PROGETTO

Febbraio 2024

LEGENDA


- PERMETTRO INTERVENTO
- AREA DI INTERVENTO IN SPANZIOSITA' PUBBLICA
- VERDE PUBBLICO
- PAVIMENTAZIONE PERMANENTE
- recupero tra marciapiede e piano stradale

- ACCESSIBILITA'
- ricordato con il piano stradale
- rampa per superamento disabili contenuta nel 15 cm.
- posto auto riservato al portatore di handicap

FOGNATURA

- FOGNATURA ARIA RESISTENTE
- FOGNATURA ARIA DI PROGETTO
- PROGETTO DI RIFERIMENTO IN C.A. CON LAMBE IN GRESA PER IL CARICO STRADALE
- PROGETTO DI RIFERIMENTO IN C.A. CON LAMBE IN GRESA PER IL CARICO STRADALE
- CARICO STRADALE PER INTERSEZIONI DELLE MOULE METEORICHE
- QUOTE DI PROGETTO
- PUNTI FOGNARI





PARTICOLARI

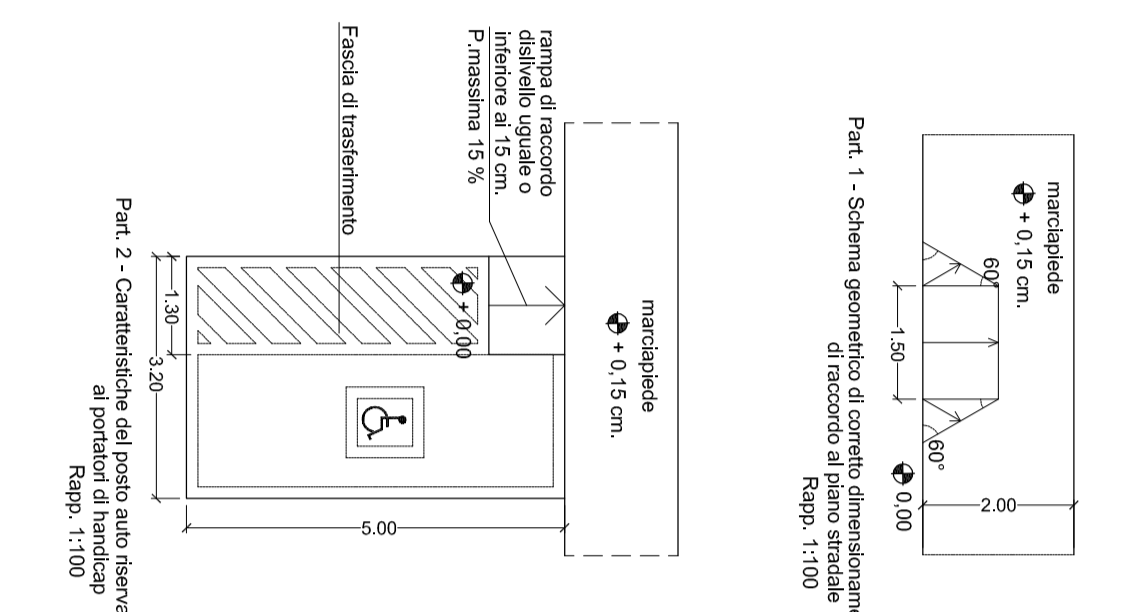

PUBBLICA ILLUMINAZIONE

- APPARECCHIO ILLUMINANTE TIPO PHILIPS SU PALO A LAMPADE CON CORDO CIRCUITO PROTETTO
- APPARECCHIO ILLUMINANTE TIPO PHILIPS SU PALO METALICO CON CORDO CIRCUITO PROTETTO
- APPARECCHIO ILLUMINANTE TIPO PHILIPS SU PALO METALICO CON CORDO CIRCUITO PROTETTO
- APPARECCHIO ILLUMINANTE INSTALLATO SU SPANZIOSITA' PUBBLICA

- LEGENDA PIANTE ED ATTREZZATURE**
- CELTIS AUSTRALIS
 - FRAXINUS EXCELSIOR
 - QUERCUS ILEX
 - ACER SACCHARINUM
 - PRUNUS CAULERVANA 'Chaudeser'
 - CERISJOLI DI ROSE
 - ACER PLATANOIDES GLOBOSUM
 - GIUCHI PER RABAZZI
 - PANCHINA

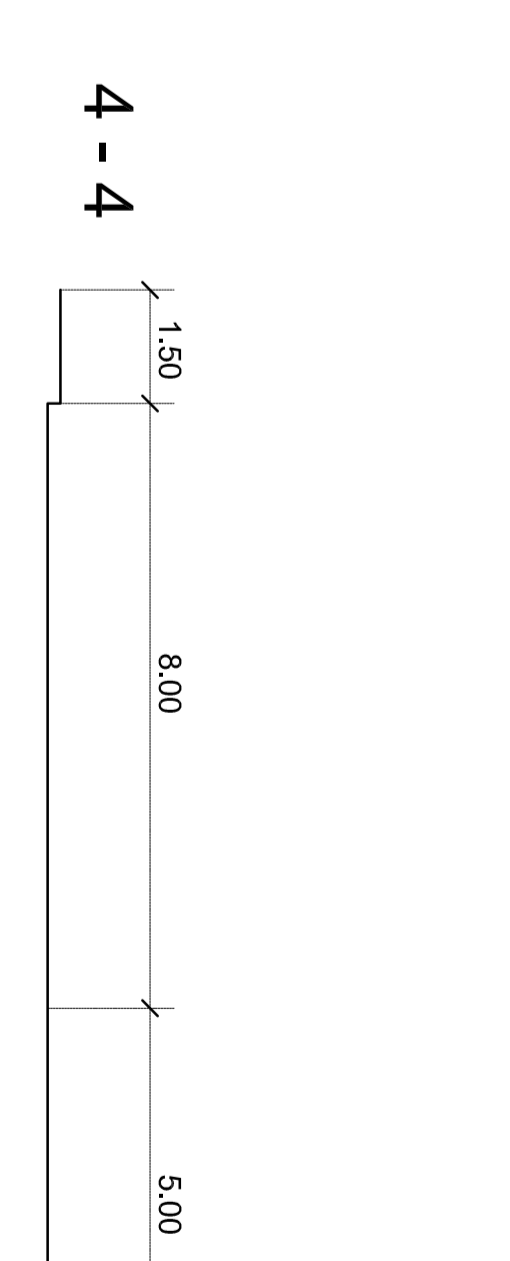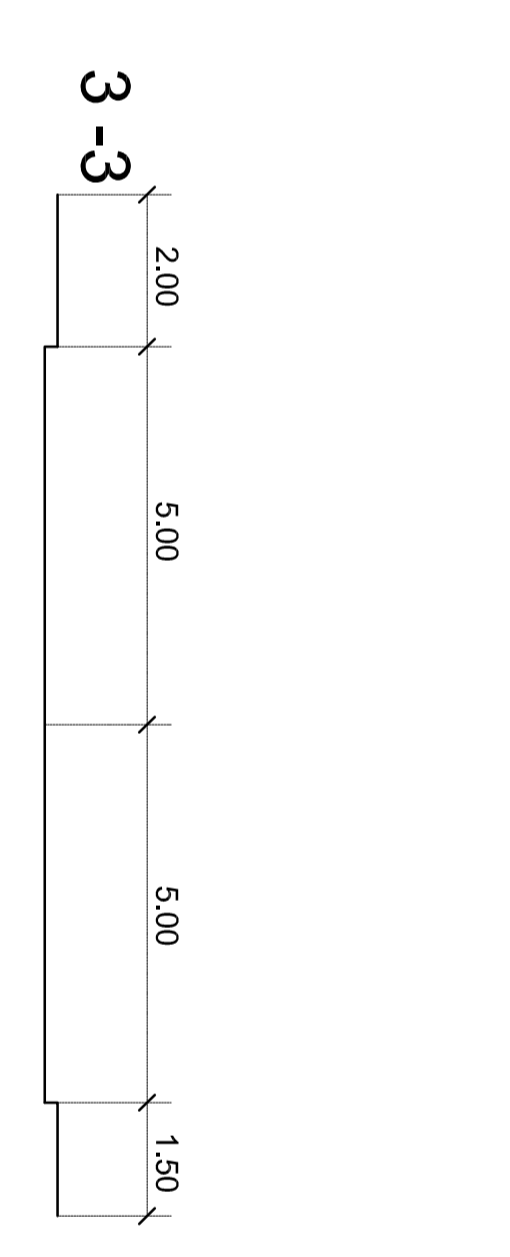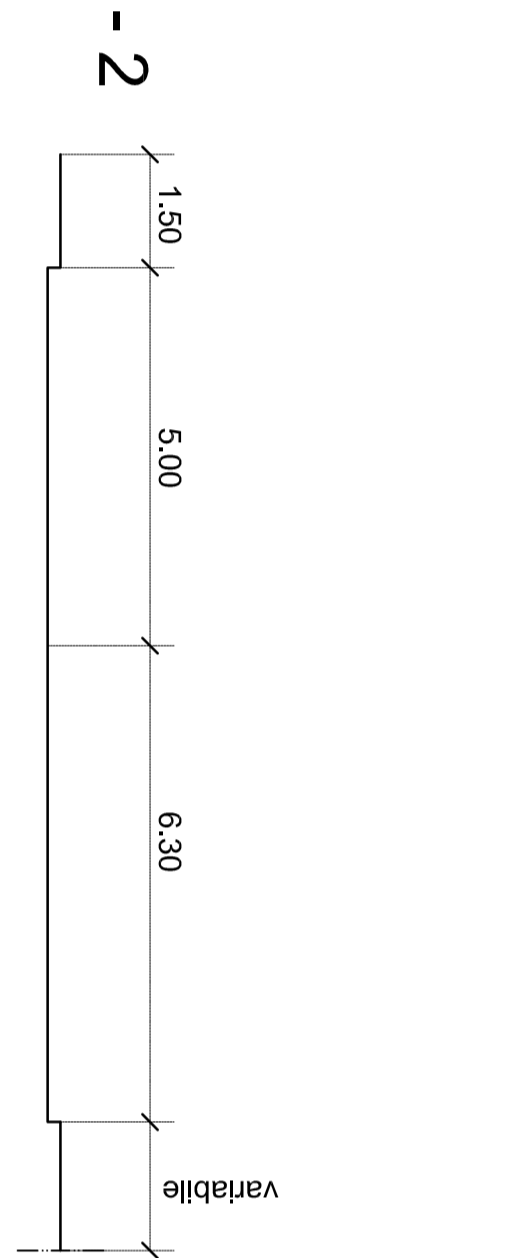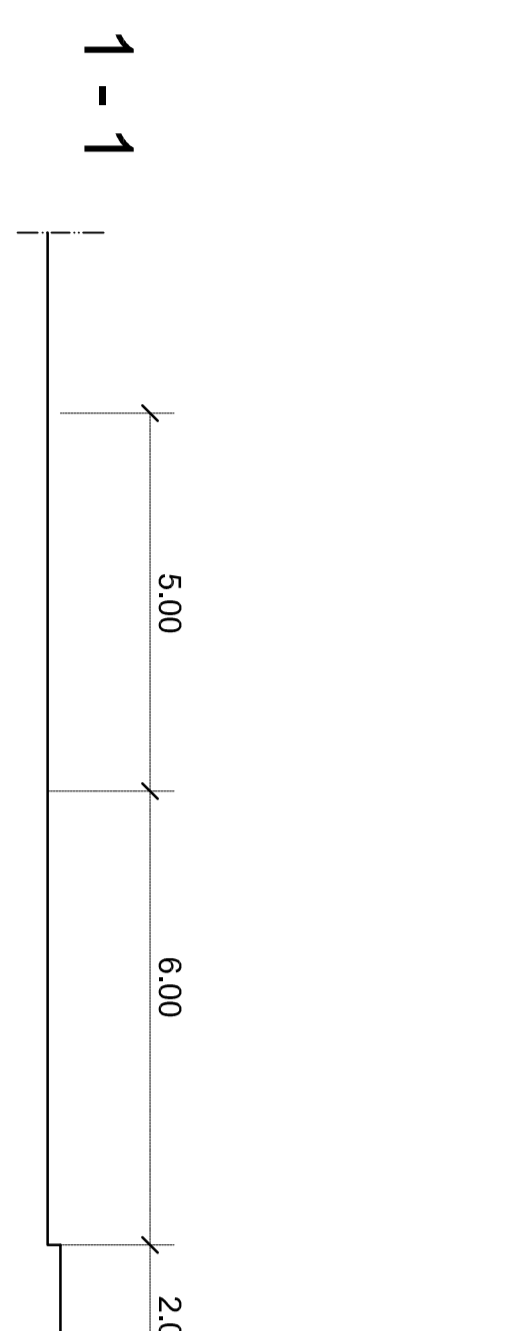

SEZIONI TIPO scala 1:100



SCALA 1:500

Firmato da:

Goti Alessandro Maurizio

codice fiscale GTOLSN50L08G999S

num.serie: 16890151752499069369818091088307411748

emesso da: ArubaPEC S.p.A. NG CA 3

valido dal 11/05/2023 al 11/05/2026

Goti Stefano

codice fiscale GTOSFN82T25G999O

num.serie: 29026369581089732474554251017970349345

emesso da: ArubaPEC S.p.A. NG CA 3

valido dal 11/05/2023 al 11/05/2026