


STUDIO TECNICO

Via F. Baldanzi, nc. 19 A - PRATO  
TEL. 057429395 - FAX. 057432963

**Alessandro Goti**  
INGEGNERE

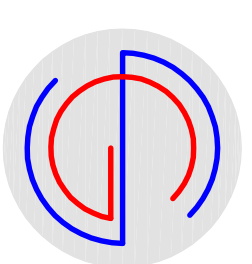

**Stefano Goti**  
INGEGNERE

COMUNE DI PRATO  
PIANO ATTUATIVO 330 - "CAP UNIFICATO" - D.C.C. n.25 del 15.03.2018  
VARIANTE art. 112 - LR 69/2014

**Edificio EX CORMATEX**  
VIA VESTRI, VIA DEL ROMITO  
**Integrazioni alla Vostra Richiesta - Prot. n. GE 2023/0211473**

PROPRIETA':

CAP CASA s.p.a.  
Partita Iva: 01967810977

IL PROGETTISTA

*Dott. Ing. Alessandro Goti*

*Dott. Ing. Stefano Goti*

TAVOLA:

**EP02.3**

Sostituisce elaborato A8 - Piano 330/2014


SCALA:

**1:200**


Prospetti e Sezioni

STATO DI PROGETTO


Febbraio 2024

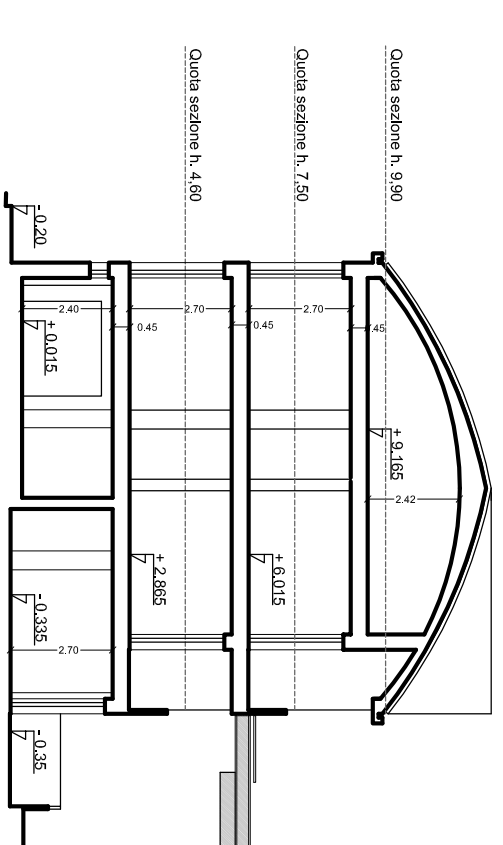


Sezione 0 - 0

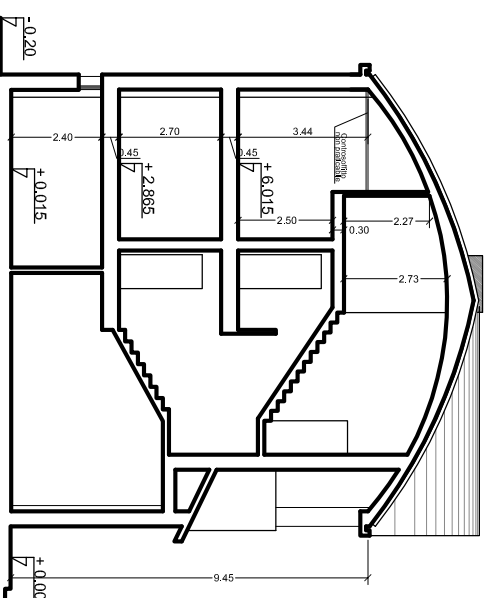


Sezione 1-1

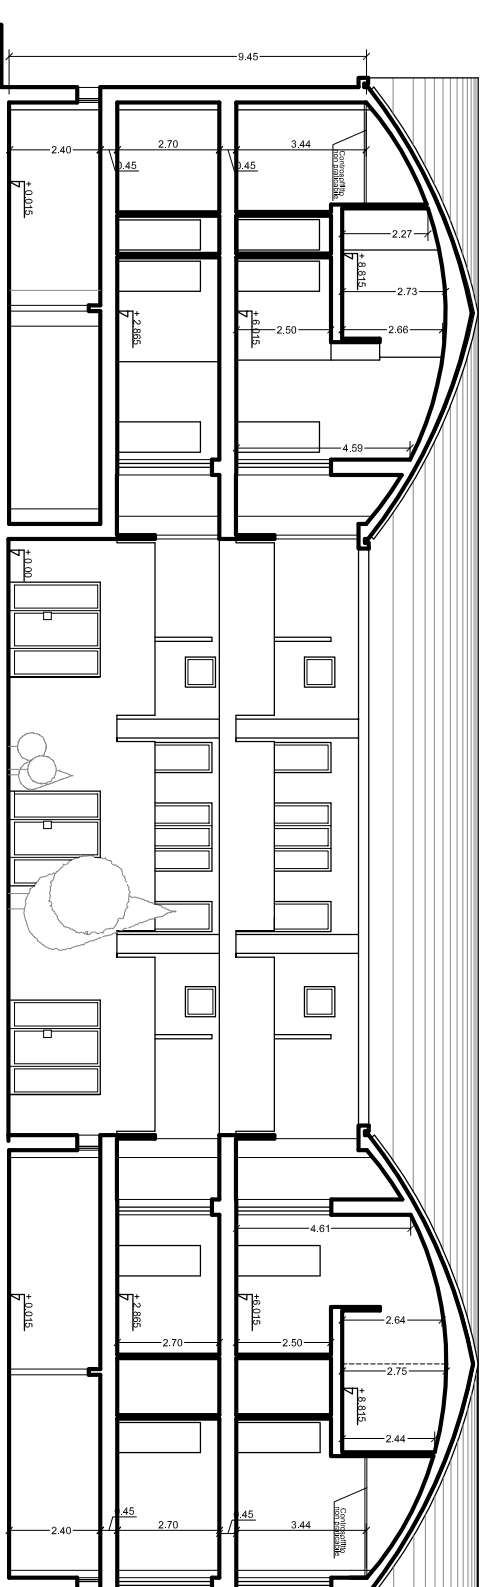


Sezione 2-2

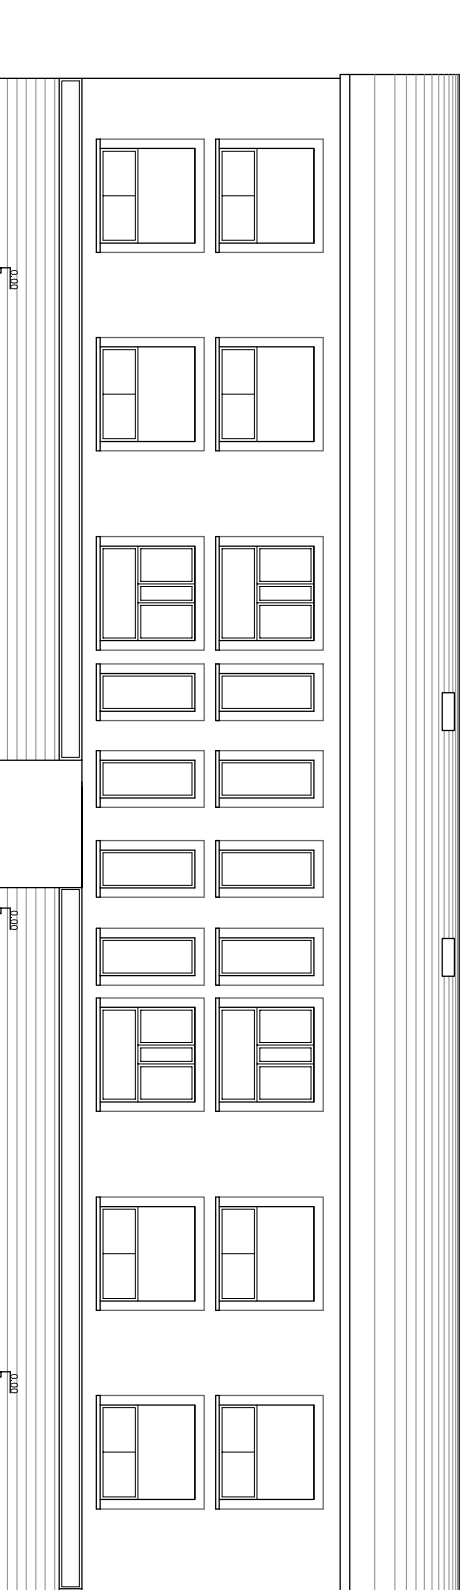


Prospetto su via VESTRI

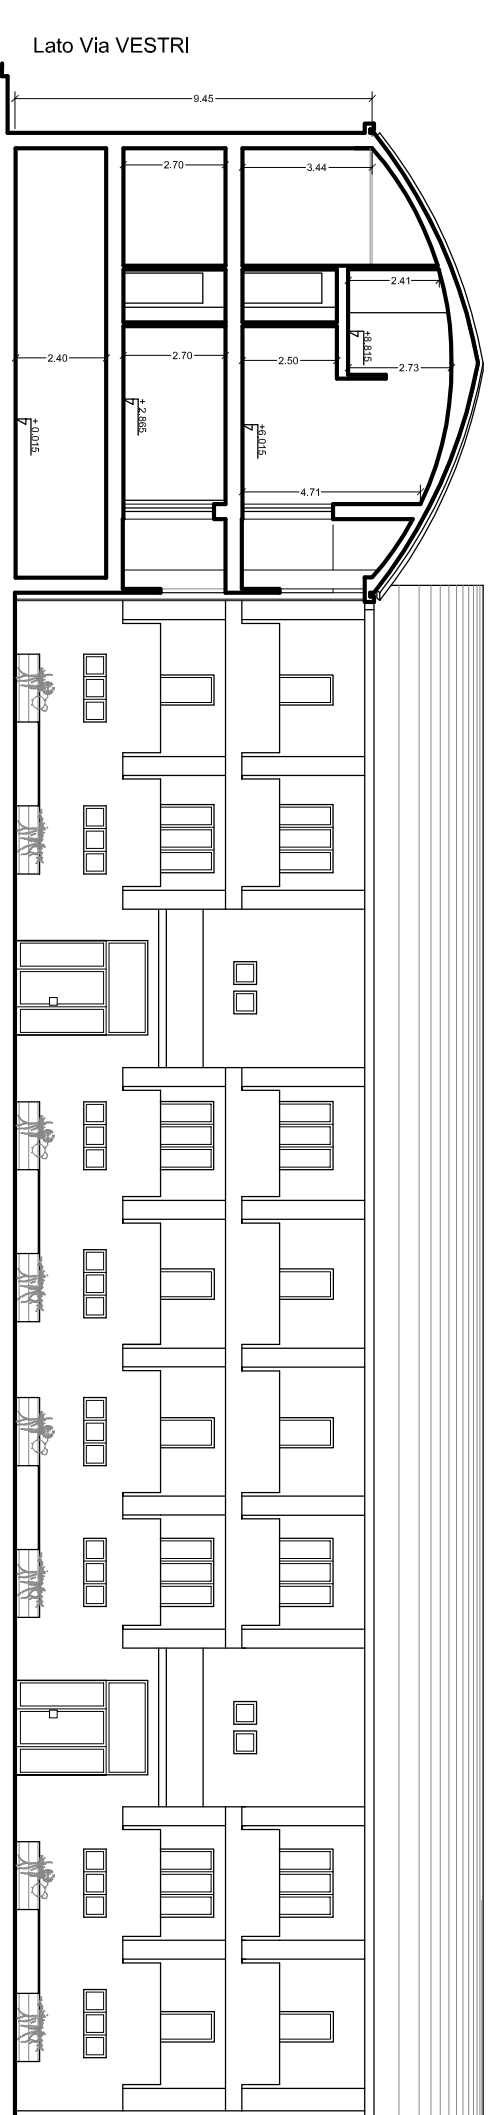


Sezione 3 - 3

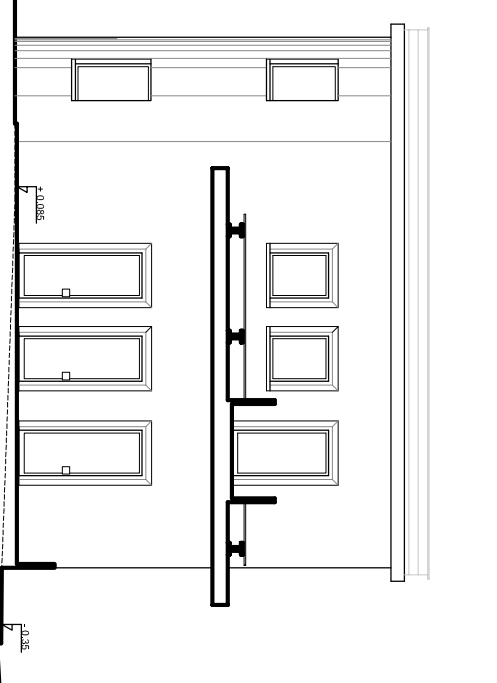

Prospetto su via del ROMITO

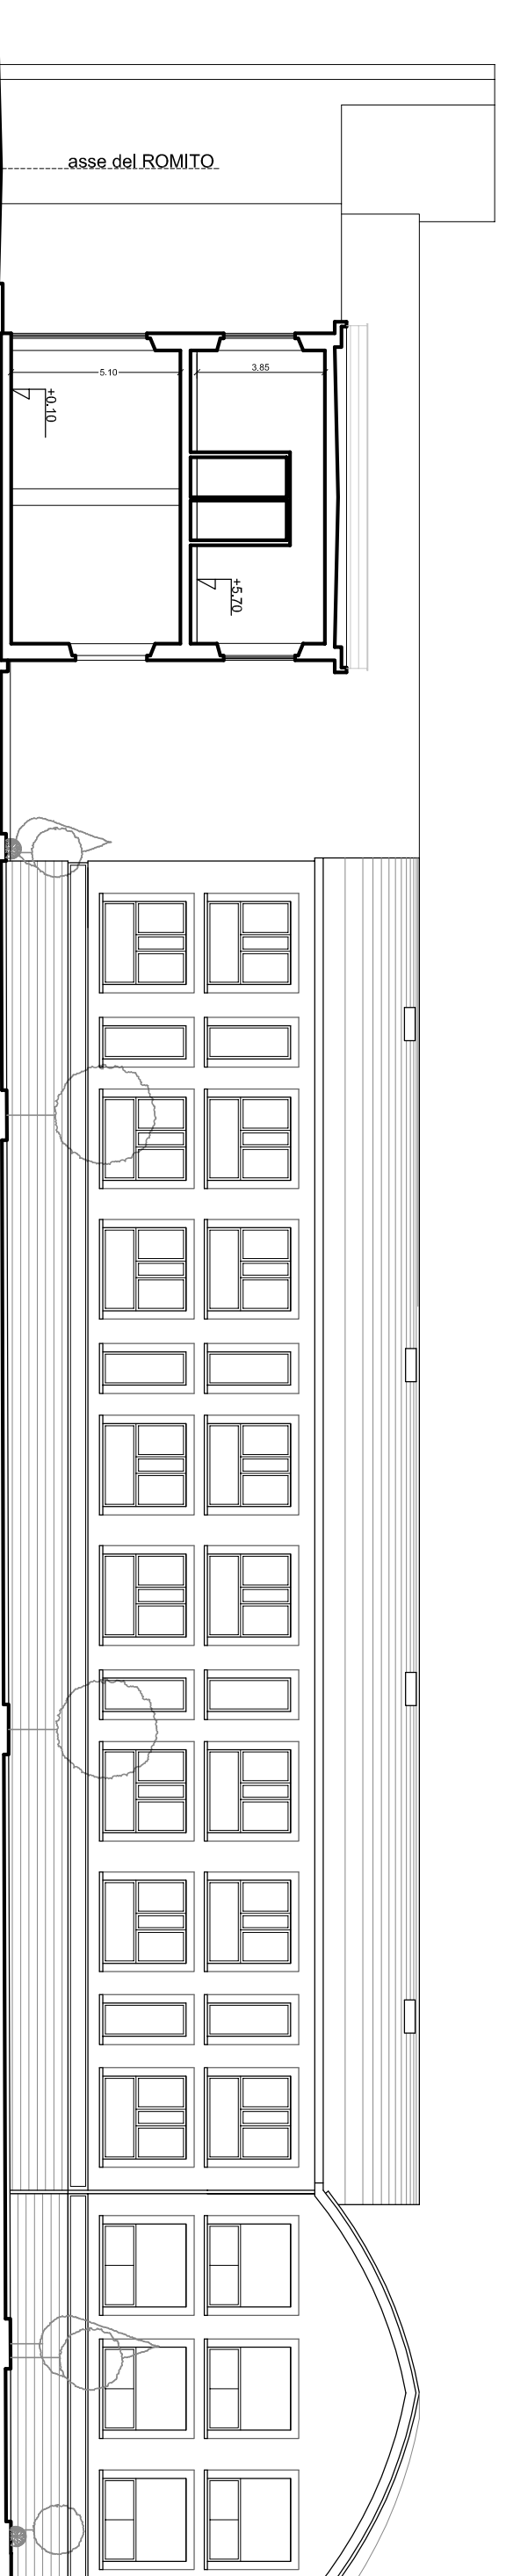

Prospetto NORD

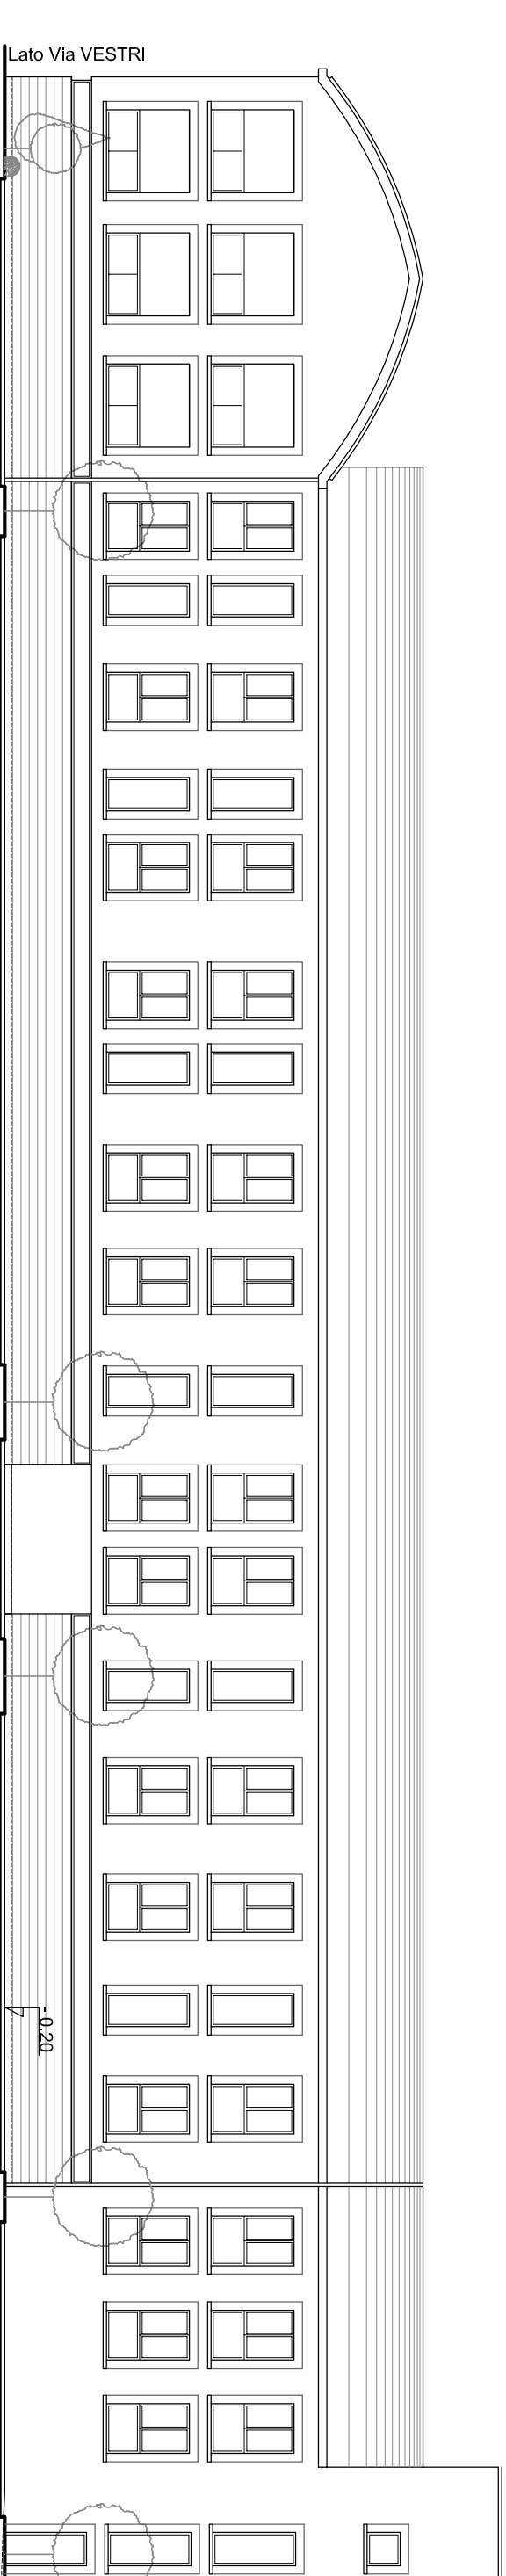

Prospetto SUD

Firmato da:

**Goti Alessandro Maurizio**

codice fiscale GTOLSN50L08G999S

num.serie: 16890151752499069369818091088307411748

emesso da: ArubaPEC S.p.A. NG CA 3

valido dal 11/05/2023 al 11/05/2026

**Goti Stefano**

codice fiscale GTOSFN82T25G999O

num.serie: 29026369581089732474554251017970349345

emesso da: ArubaPEC S.p.A. NG CA 3

valido dal 11/05/2023 al 11/05/2026